


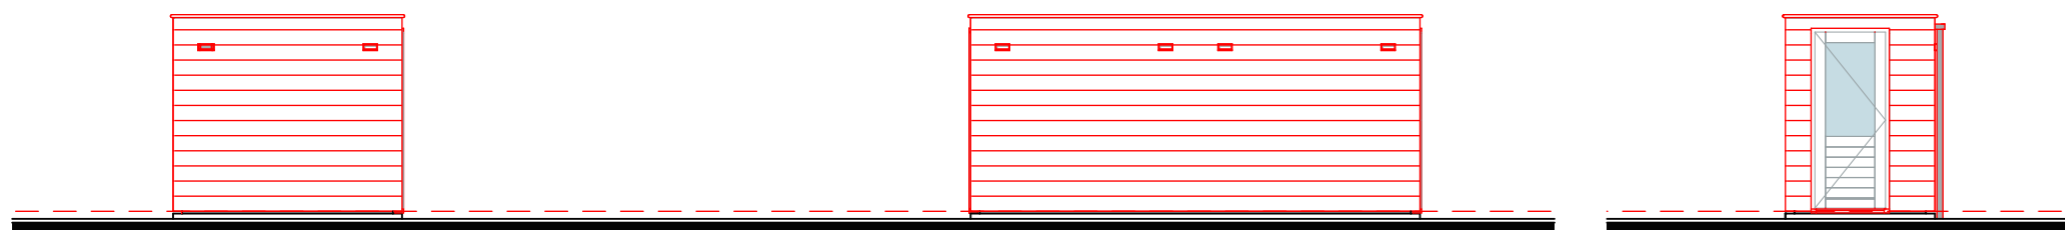

VOORGEVEL

RECHTERGEVEL



ACHTERGEVEL

LINKERGEVEL

Plattegronden en gevels Tuinbergingen

WERKNUMMER

19976

BLAD

DO-13

PROJECT

Nieuwbouw 50 woningen De Straatjes
Volgerlanden te H.I. Ambacht

OPDRACHTGEVER

Gebroeders Blokland
Moerbeij 5, 3371 NZ Hardinxveld-Giessendam
+31 (0)184 620 888, info@gebroedersblokland.nl

ONDERDEEL

Definitief Ontwerp

DATUM

27-11-2020

14-12-2020


TEKENAAR

SF

FORMAAT

SCHAAL

1:50/100

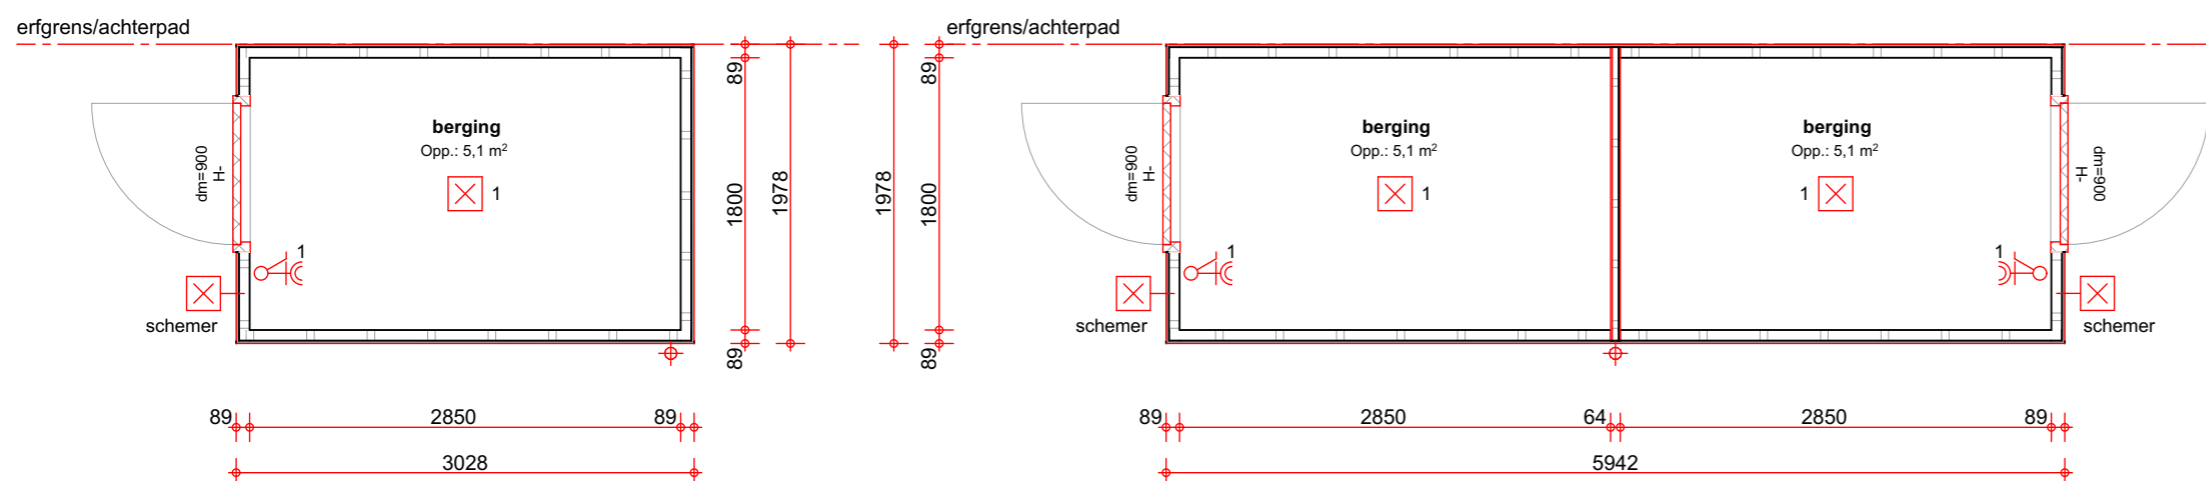

bwnr(s):
15, 42

bwnr(s):
10, 12, 14, 17, 27,
29, 31, 33, 44

bwnr(s):
9, 11, 13, 16, 26,
28, 30, 32, 43

BEGANE GROND

BEGANE GROND

QUADRANT

architecten bna

Quadrant Architecten BNA
Markt 24, 4761 CE Zevenbergen, +31(0)168 32 82 55
in f PROJECTEN BEKIJKEN? QARCH.NL