

Bladnr.	Datum 1e uitgifte	Status	Formaat	Schaal	Laatste wijziging	Laatste wijzigings datum
---------	-------------------	--------	---------	--------	-------------------	--------------------------

0.20	10-07-2020	Definitief	A4	1:20	A	02-10-2020
0.21	10-07-2020	Definitief	A4	1:20	A	02-10-2020
0.22	10-07-2020	Definitief	A4	1:20	A	02-10-2020
1.20	10-07-2020	Definitief	A4	1:20	A	02-10-2020
1.21	10-07-2020	Definitief	A4	1:20	A	02-10-2020

Alle verankeringen zijn indicatief.

De verankeringen te bepalen i.o.m. de leveranciers, hoofdconstructeur en de architect.

Zie voor algemene gegevens de plattegronden.

revisie datum wijziging

project : Woonhuis familie Vat te Hendrik-Ido-Ambacht

onderdeel : Technisch Ontwerp - Principe details garage

opdrachtgever : De heer C. Vat

architect : RoosRos Architecten te Oud-Beijerland

modelleur : J.C. van Wijngaarden

schaal : 1:20 formaat : A4

datum : 02-10-2020 (1e uitgave)

status : Definitief



**Ingenieursbureau
Van Wijngaarden**

adviseur bouwconstructies · BIM · 3D · Revit


Tiber 19
2911RH
Nieuwerkerk aan den IJssel

T. 06 47 45 44 90
E. info@ib-vanwijngaarden.nl
W. www.ib-vanwijngaarden.nl

projectnr.:
200109

bladnr.:
TO-21

revisie:

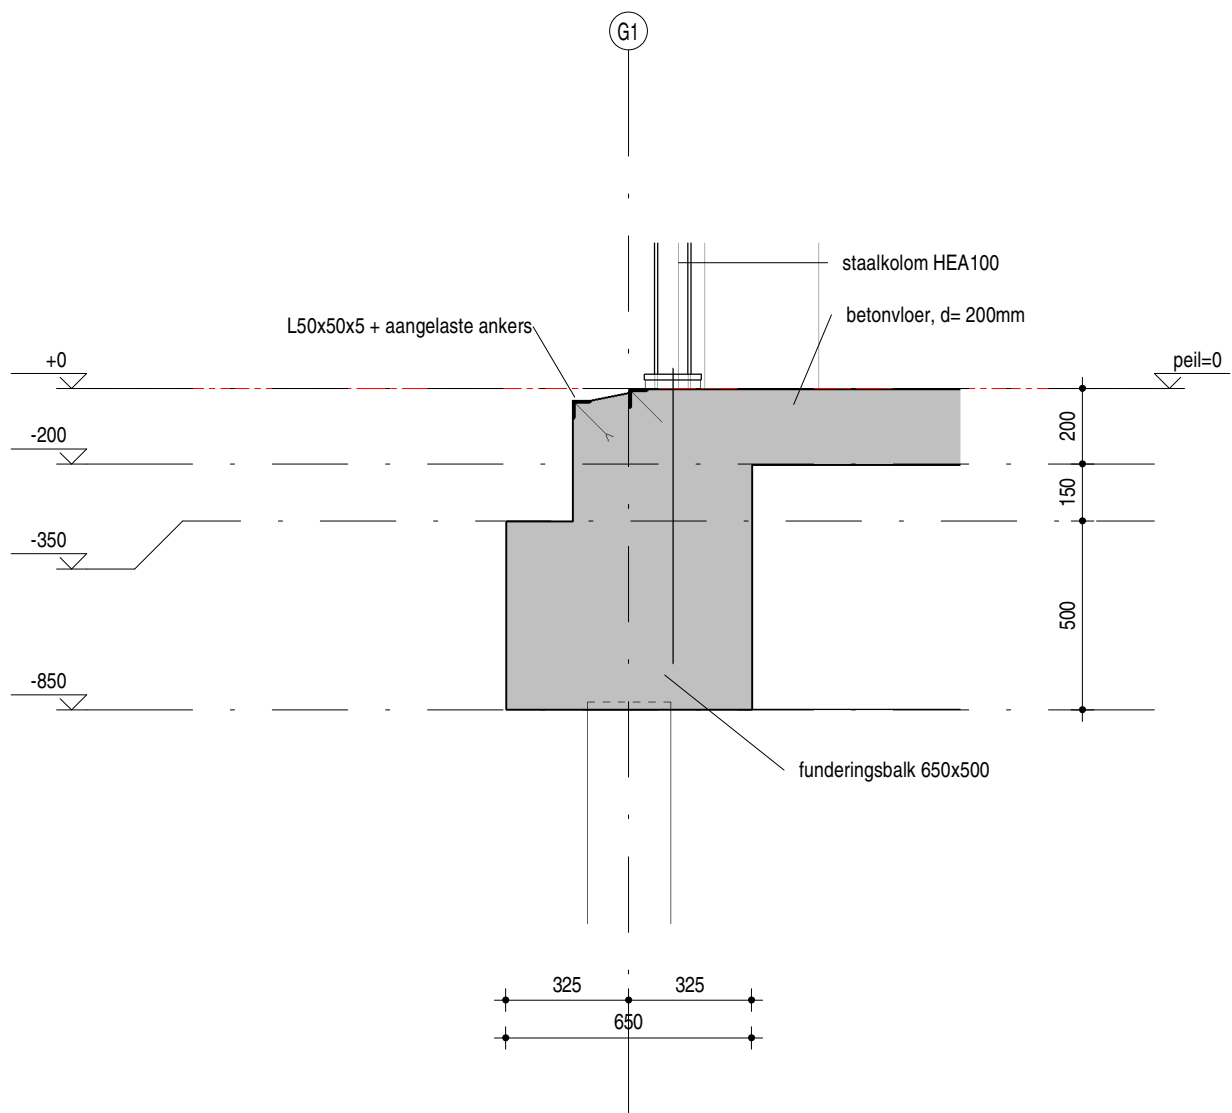

**Ingenieursbureau
Van Wijngaarden**

adviseur bouwconstructies · BIM · 3D · Revit

schaal:
1:20

formaat:
A4

status:
Definitief


datum (1e uitgave):
10-07-2020

wijzigingen:
A 02-10-2020

projectnr.:
200109

detail:
0.20

revisie:
A

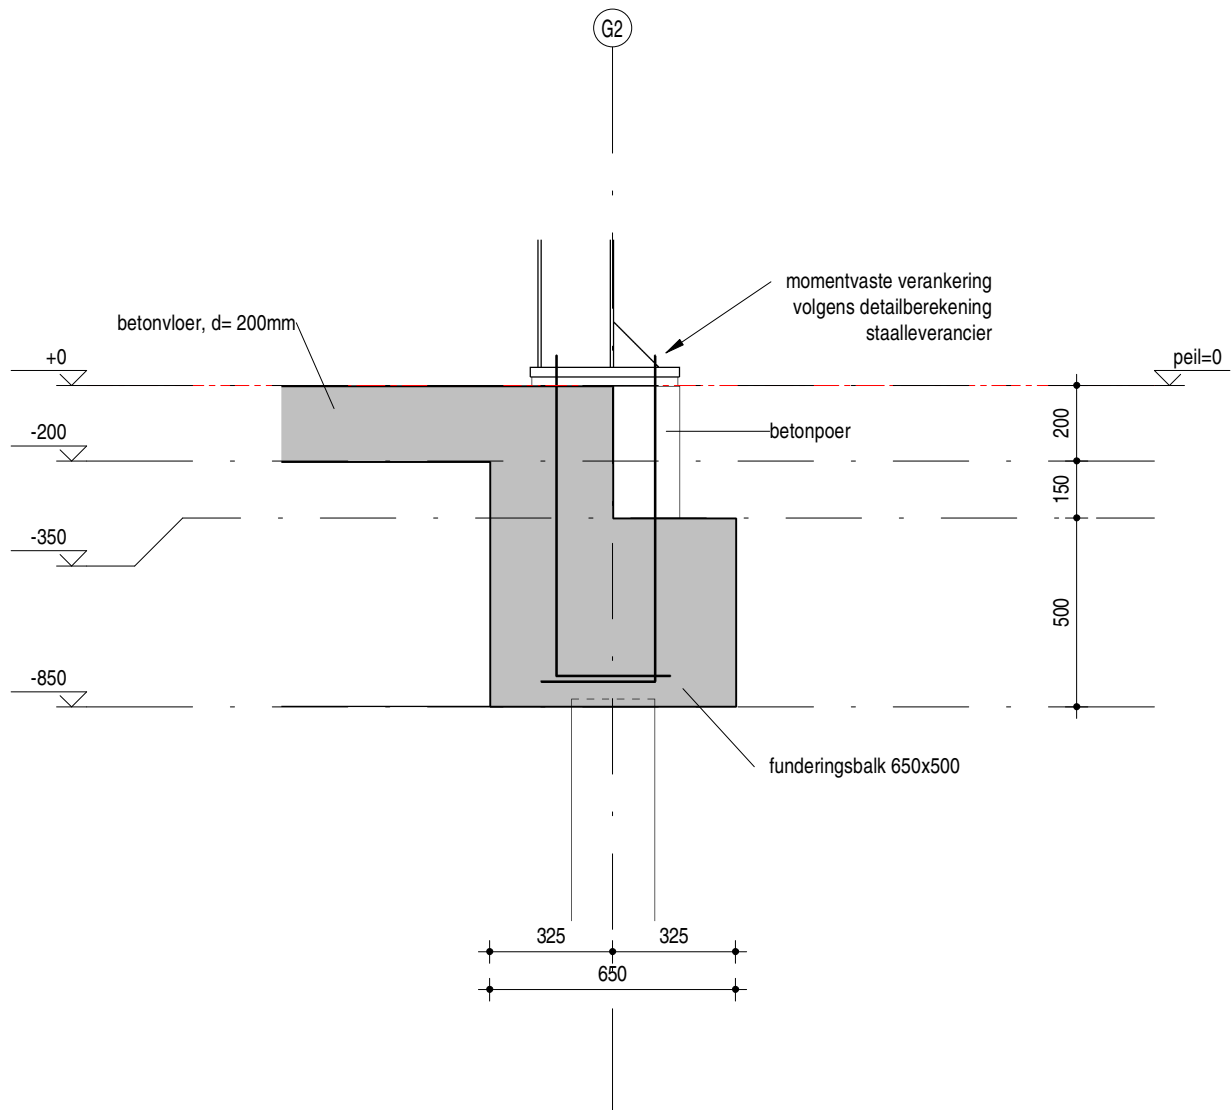

**Ingenieursbureau
Van Wijngaarden**

adviseur bouwconstructies · BIM · 3D · Revit

schaal:
1:20

formaat:
A4

status:
Definitief


datum (1e uitgave):
10-07-2020

wijzigingen:
A 02-10-2020

projectnr.:
200109

detail:
0.21

revisie:
A

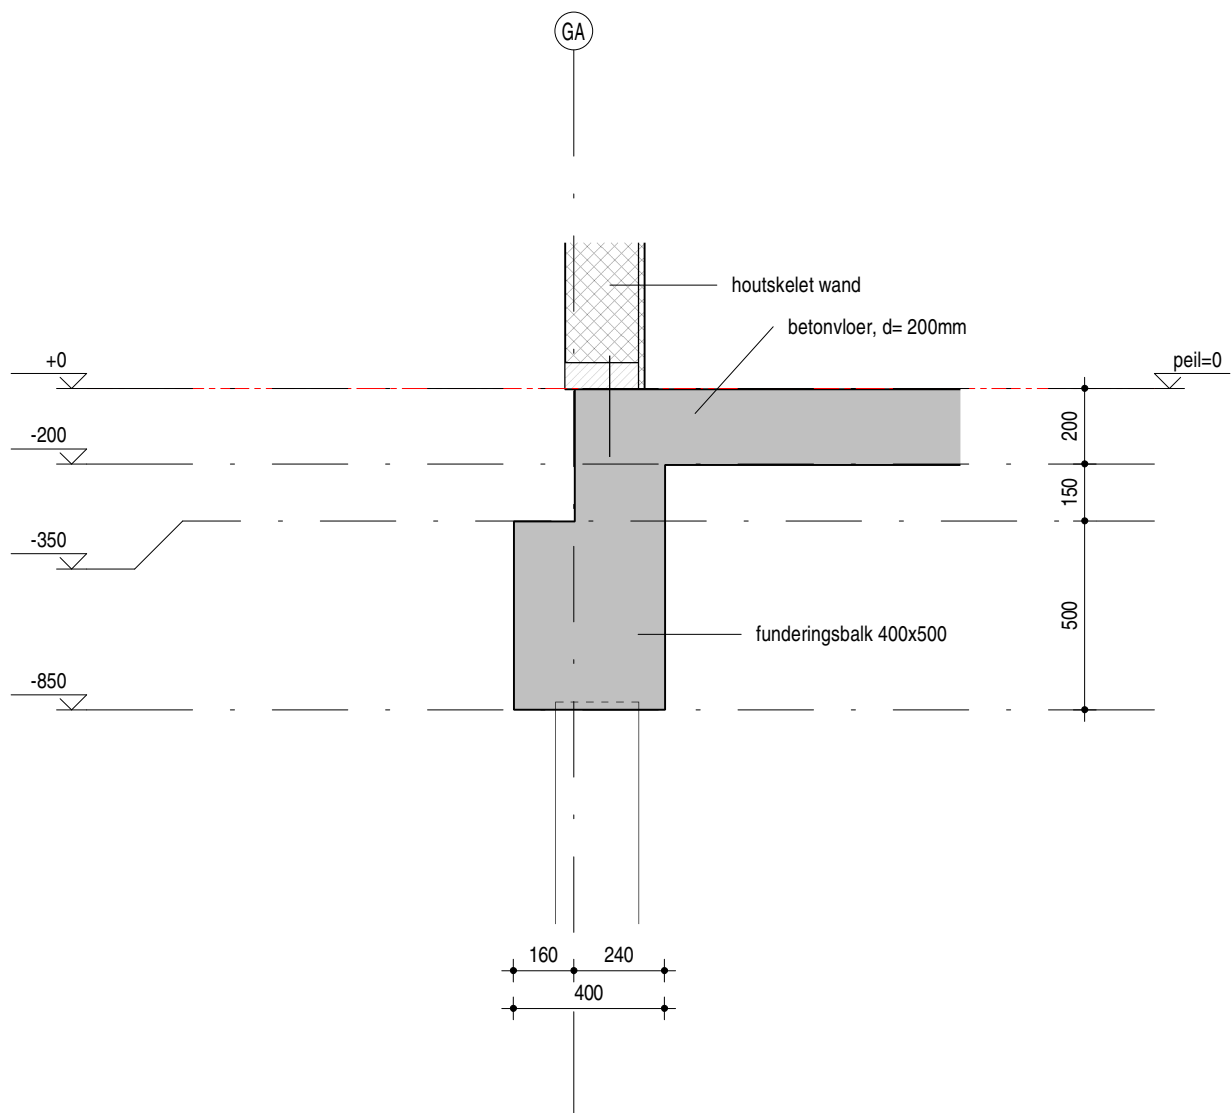

**Ingenieursbureau
Van Wijngaarden**

adviseur bouwconstructies · BIM · 3D · Revit

schaal:
1:20

formaat:
A4

status:
Definitief


datum (1e uitgave):
10-07-2020

wijzigingen:
A 02-10-2020

projectnr.:
200109

detail:
0.22

revisie:
A

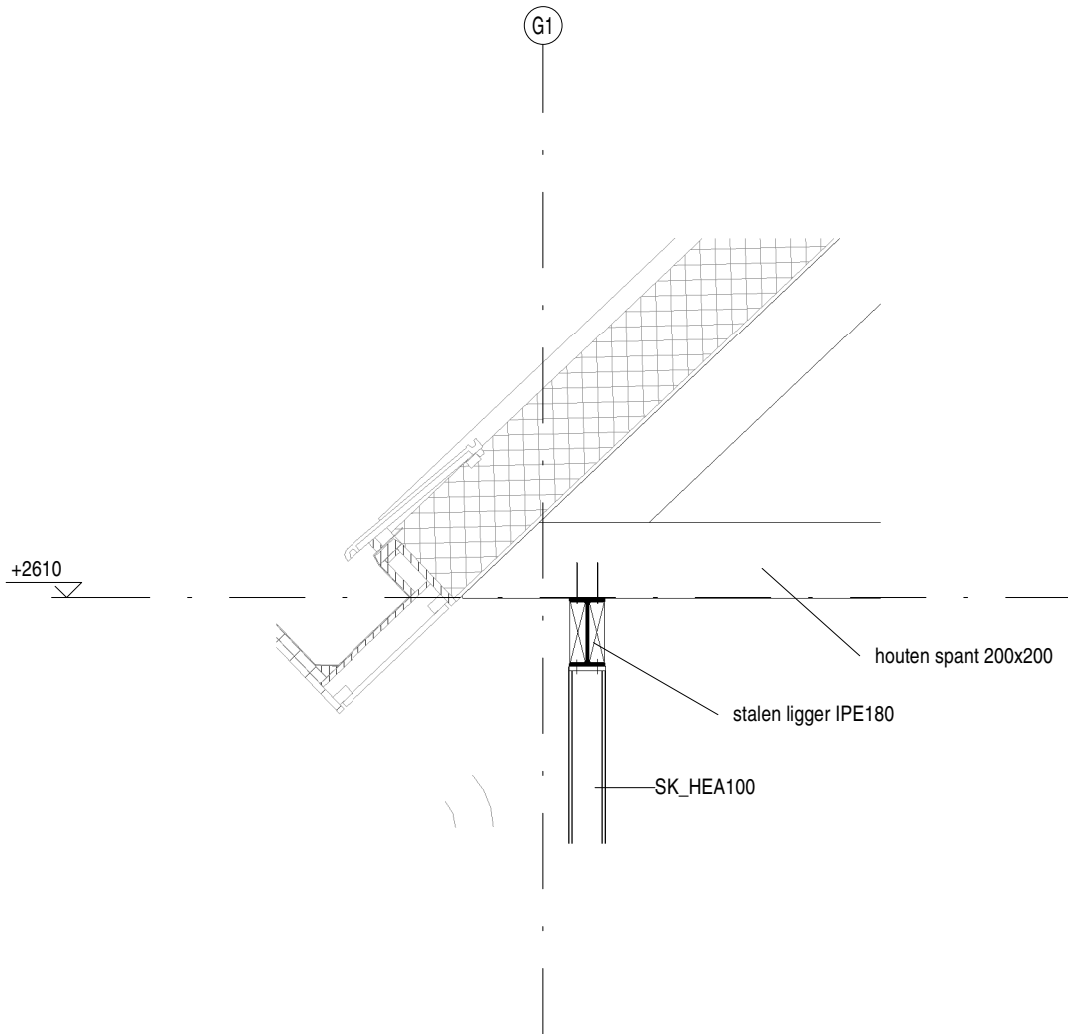

**Ingenieursbureau
Van Wijngaarden**

adviseur bouwconstructies · BIM · 3D · Revit

schaal:
1:20

formaat:
A4

status:
Definitief


datum (1e uitgave):
10-07-2020

wijzigingen:
A 02-10-2020

projectnr.:
200109

detail:
1.20

revisie:
A

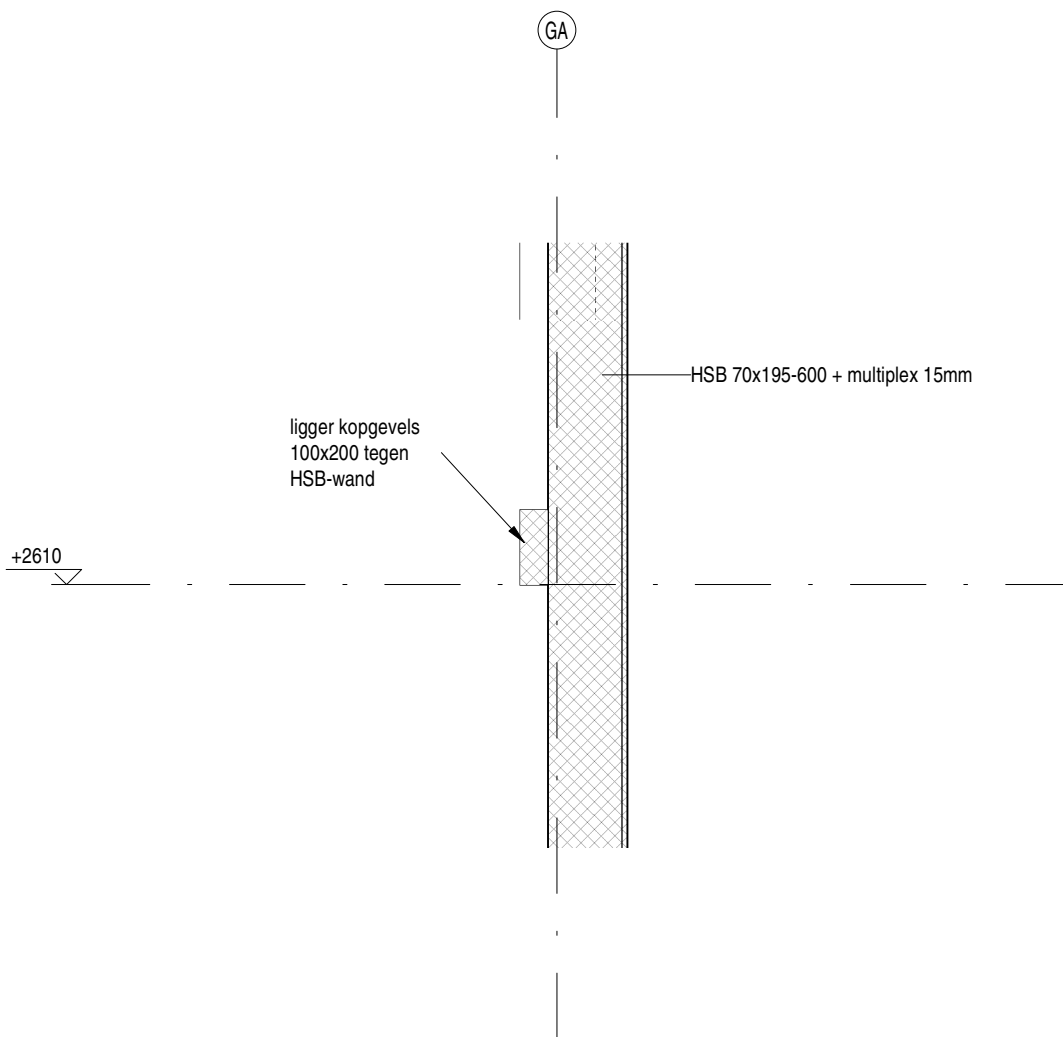

**Ingenieursbureau
Van Wijngaarden**

adviseur bouwconstructies · BIM · 3D · Revit

schaal:
1:20

formaat:
A4

status:
Definitief

datum (1e uitgave):
10-07-2020

wijzigingen:
A 02-10-2020

projectnr.:
200109

detail:
1.21

revisie:
A