



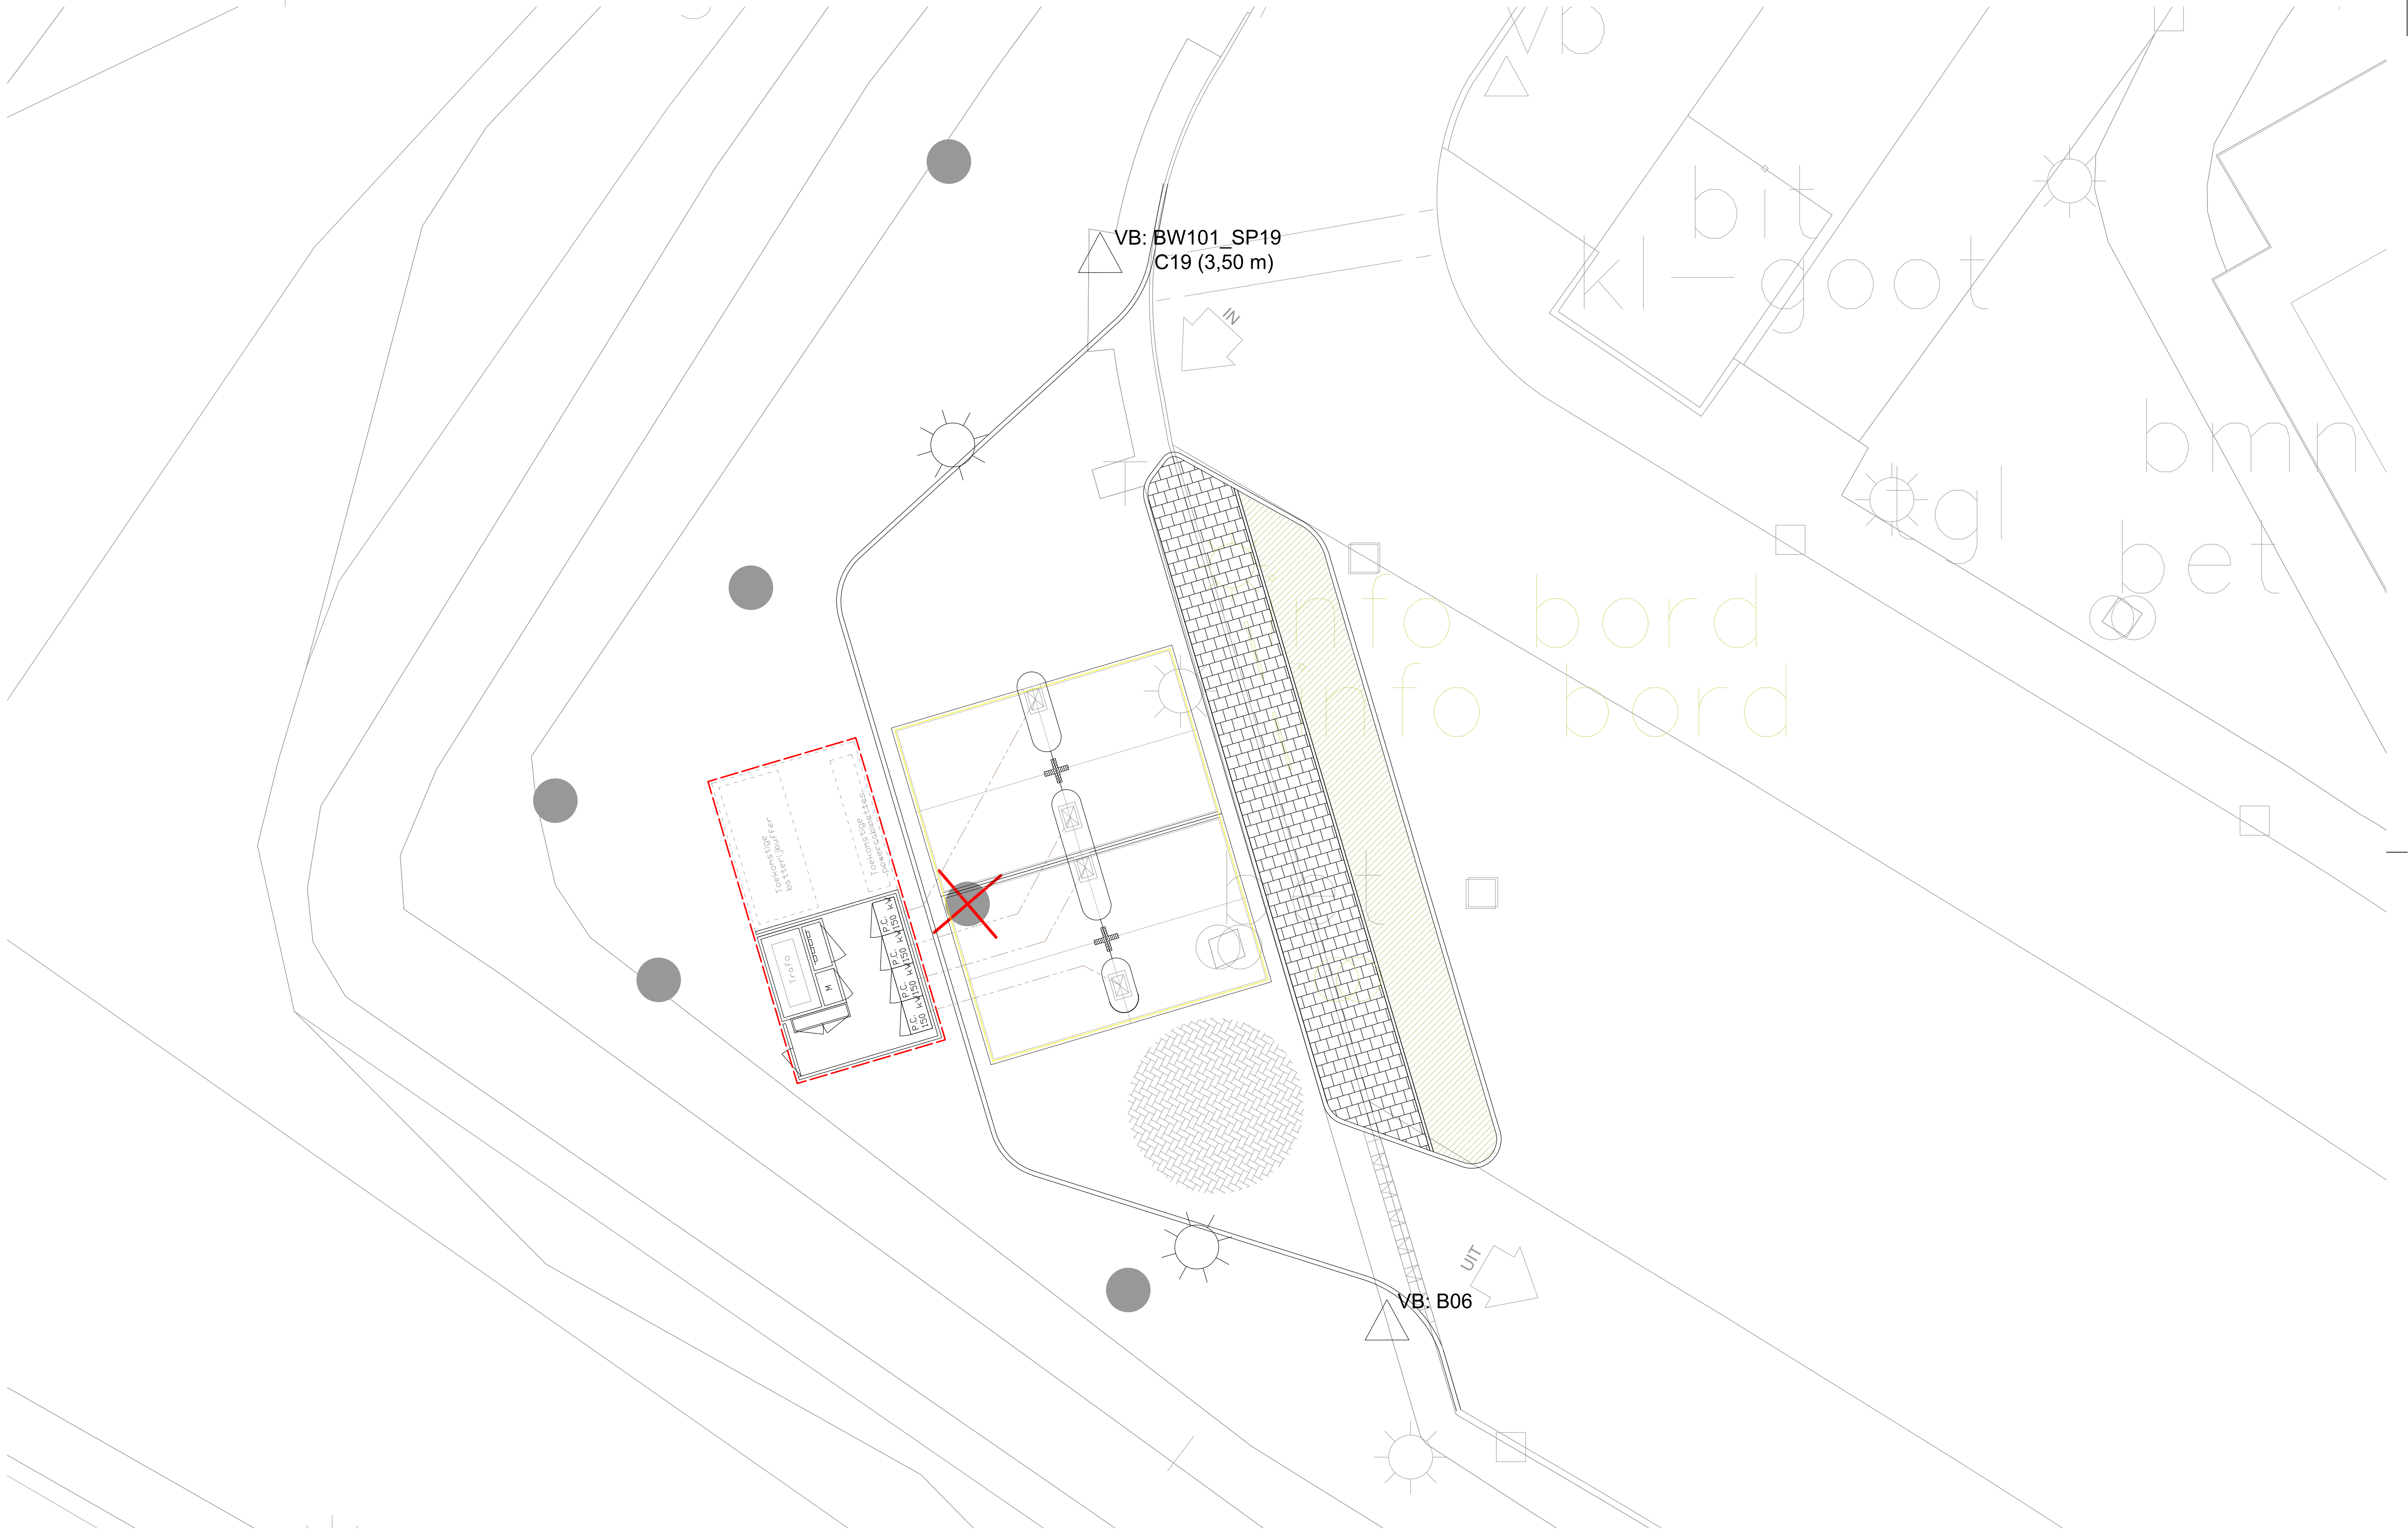


- | | | | | | |
|--|------------------------|--|-----------------|--|--------------|
| | Bestrating laadstation | | Technische zone | | Herplaatsing |
| | Voetpad | | Overkapping | | |
| | Lantarenpaal | | Prijspaal | | |
| | Verkeersbord | | Kabeltrace | | |

Tekenaar: BvL
Versie: Definitief
Rev.1: Datum / omschrijving / paraaf
Rev.2:
Rev.3:

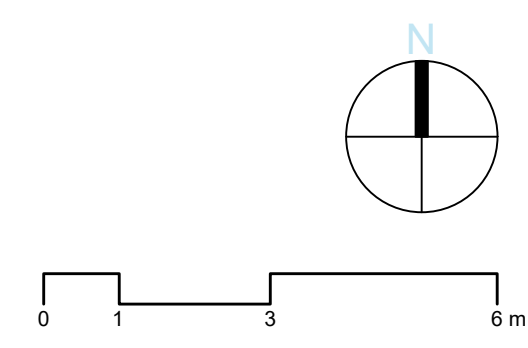



Locatie: 285. Sandelingen West
Toevoeging: Definitief
Tekening: Plattegrond
Nummer: 31.285_FP_A1_1-100
Datum: 31/08/2017
Formaat: A1
Schaal: 1:100

Deze tekening is in het bezit van Fastned BV. Zij mag niet zonder onze voorafgaande schriftelijke toestemming worden gebruikt, verspreid, of aan derden worden verstrekt.

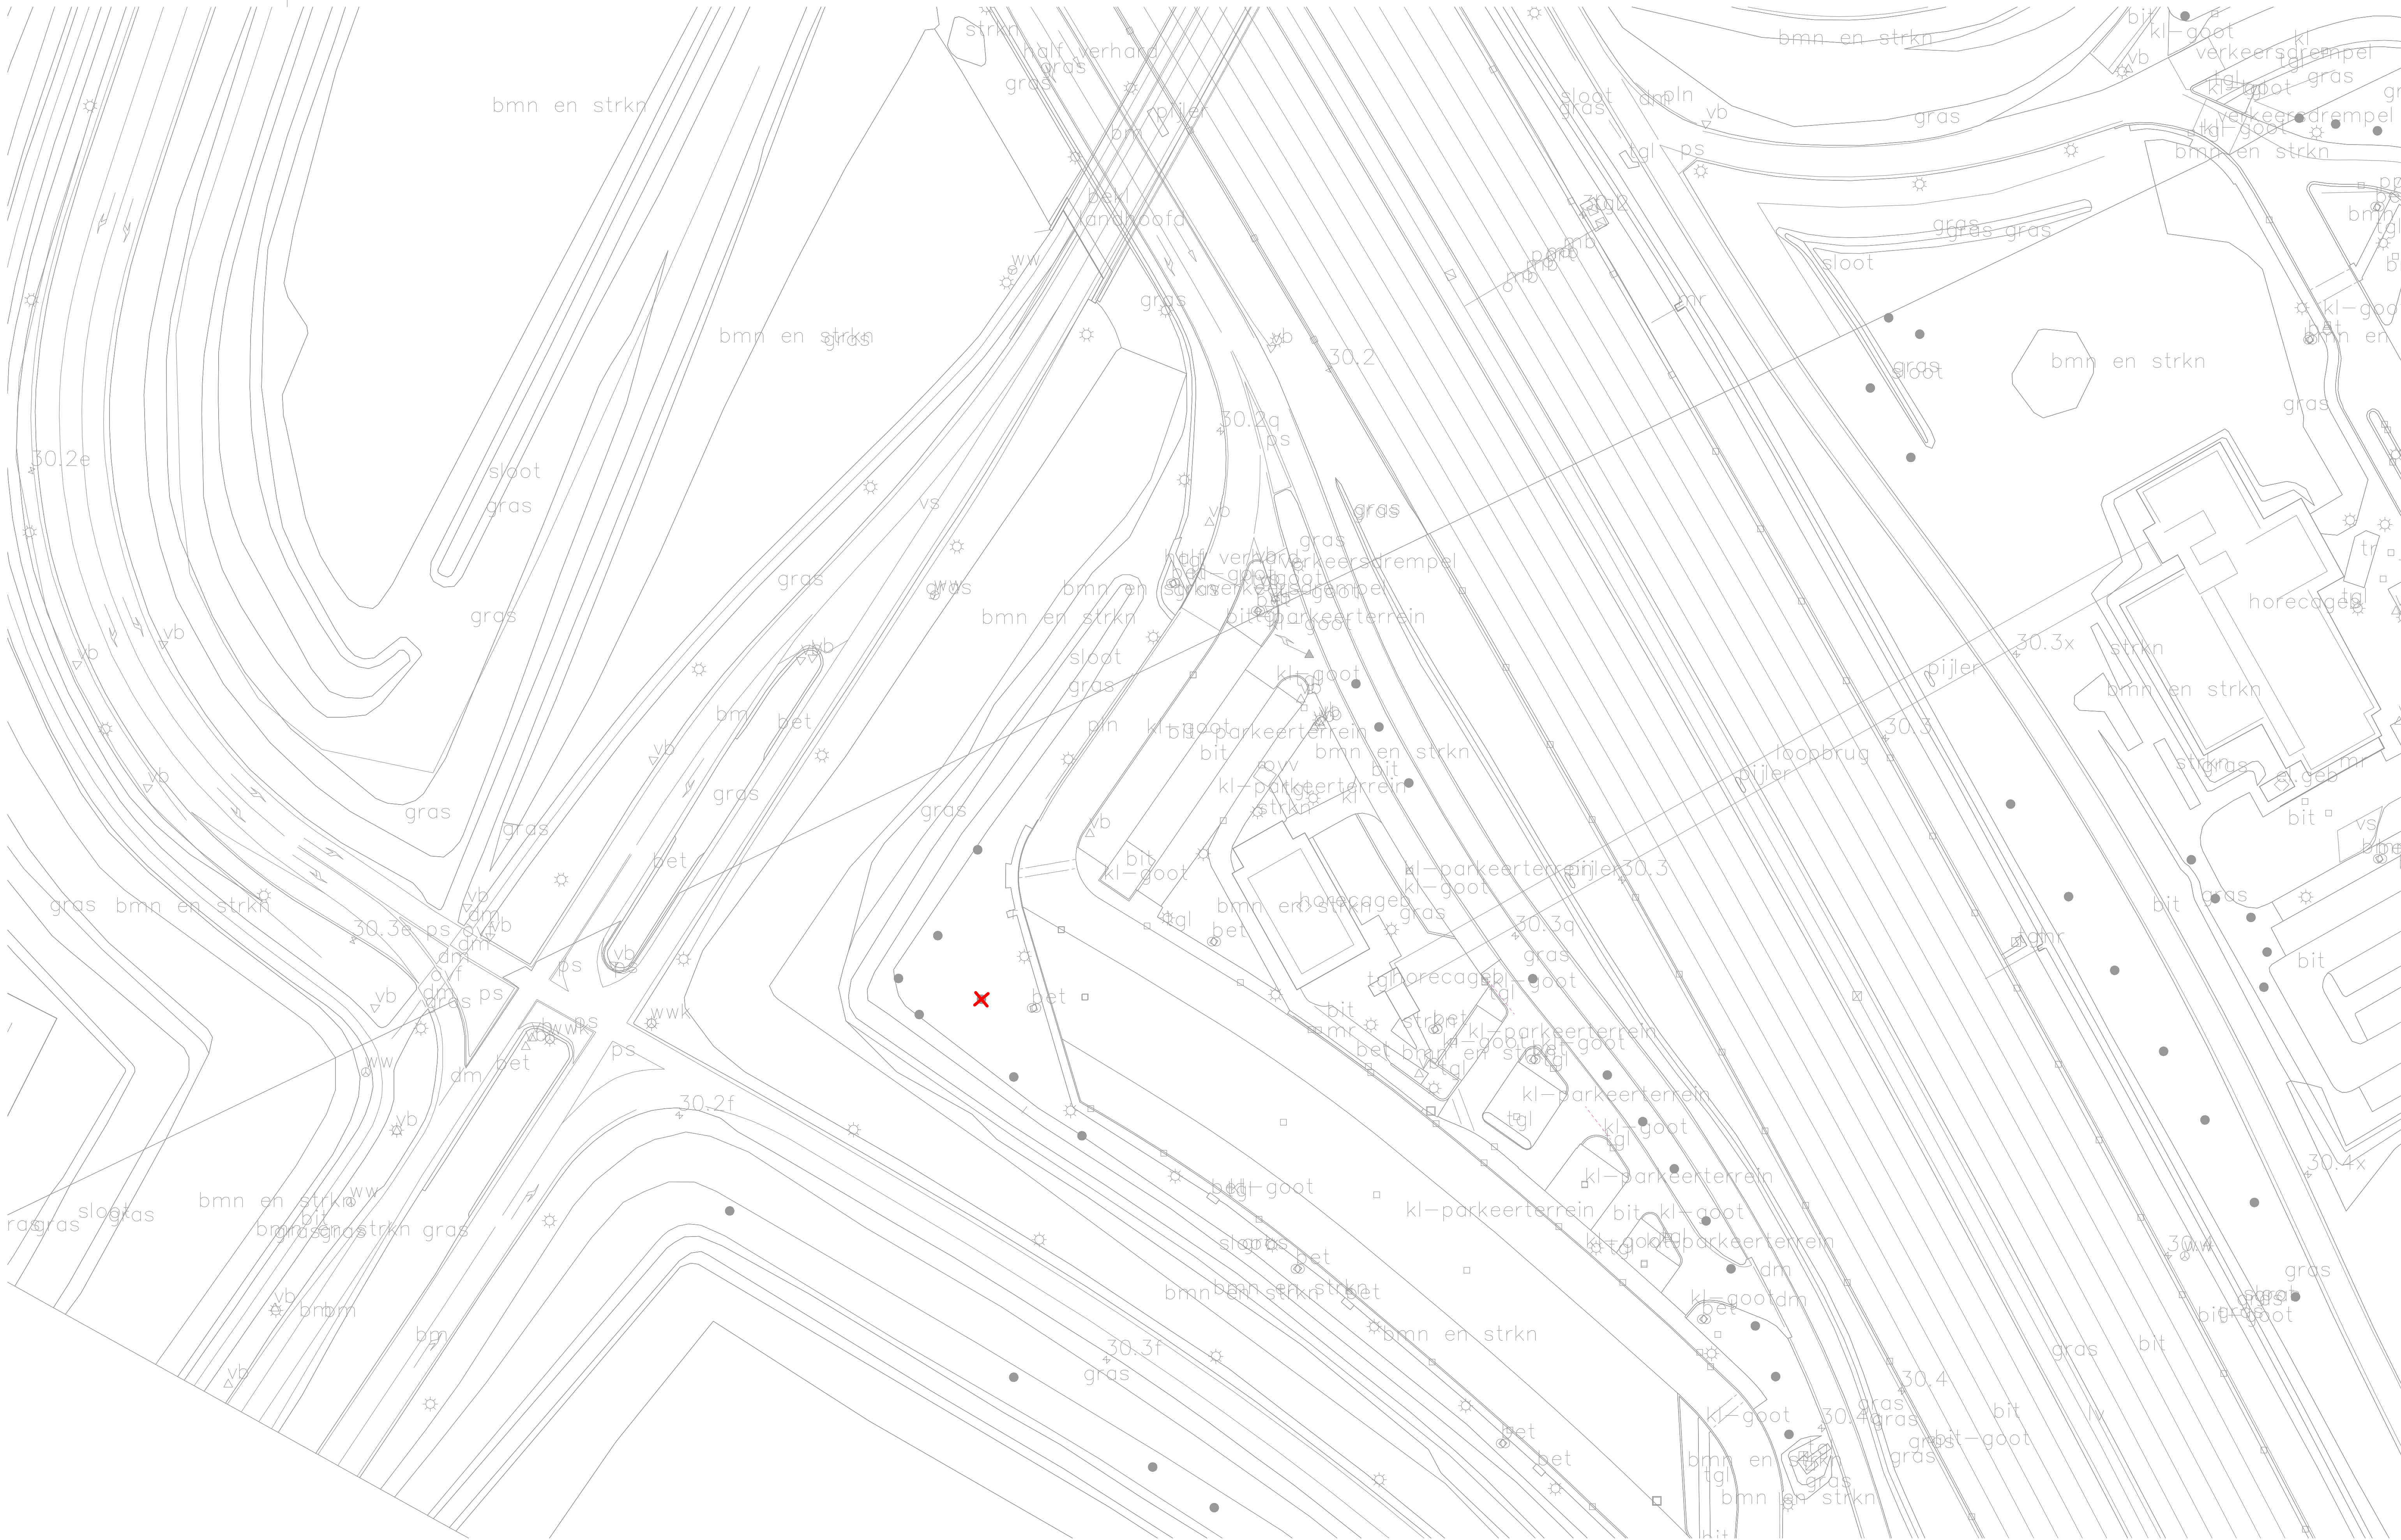

- | | | | | | |
|--|------------------------|--|-----------------|--|--------------|
| | Bestrating laadstation | | Technische zone | | Herplaatsing |
| | Voetpad | | Overkapping | | |
| | Lantarenpaai | | Prijspaai | | |
| | Verkeersbord | | Kabeltrace | | |


Tekenaar: BvL
Versie: Definitief
Rev.1: Datum / omschrijving / paraaf
Rev.2:
Rev.3:

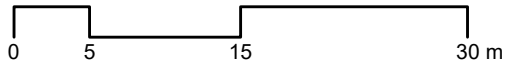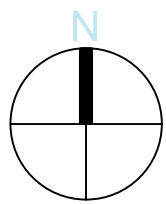

Locatie: 285. Sandelingen West
Toevoeging: Definitief
Tekening: Plattegrond - As Is
Nummer: 31.285_FP_A1_1-500
Datum: 31/08/2017
Formaat: A1
Schaal: 1:500




Deze tekening is in het bezit van Fastned BV. Zij mag niet zonder onze voorafgaande uitdrukkelijke toestemming worden gebruikt, verspreid, of aan derden worden verstrekt.

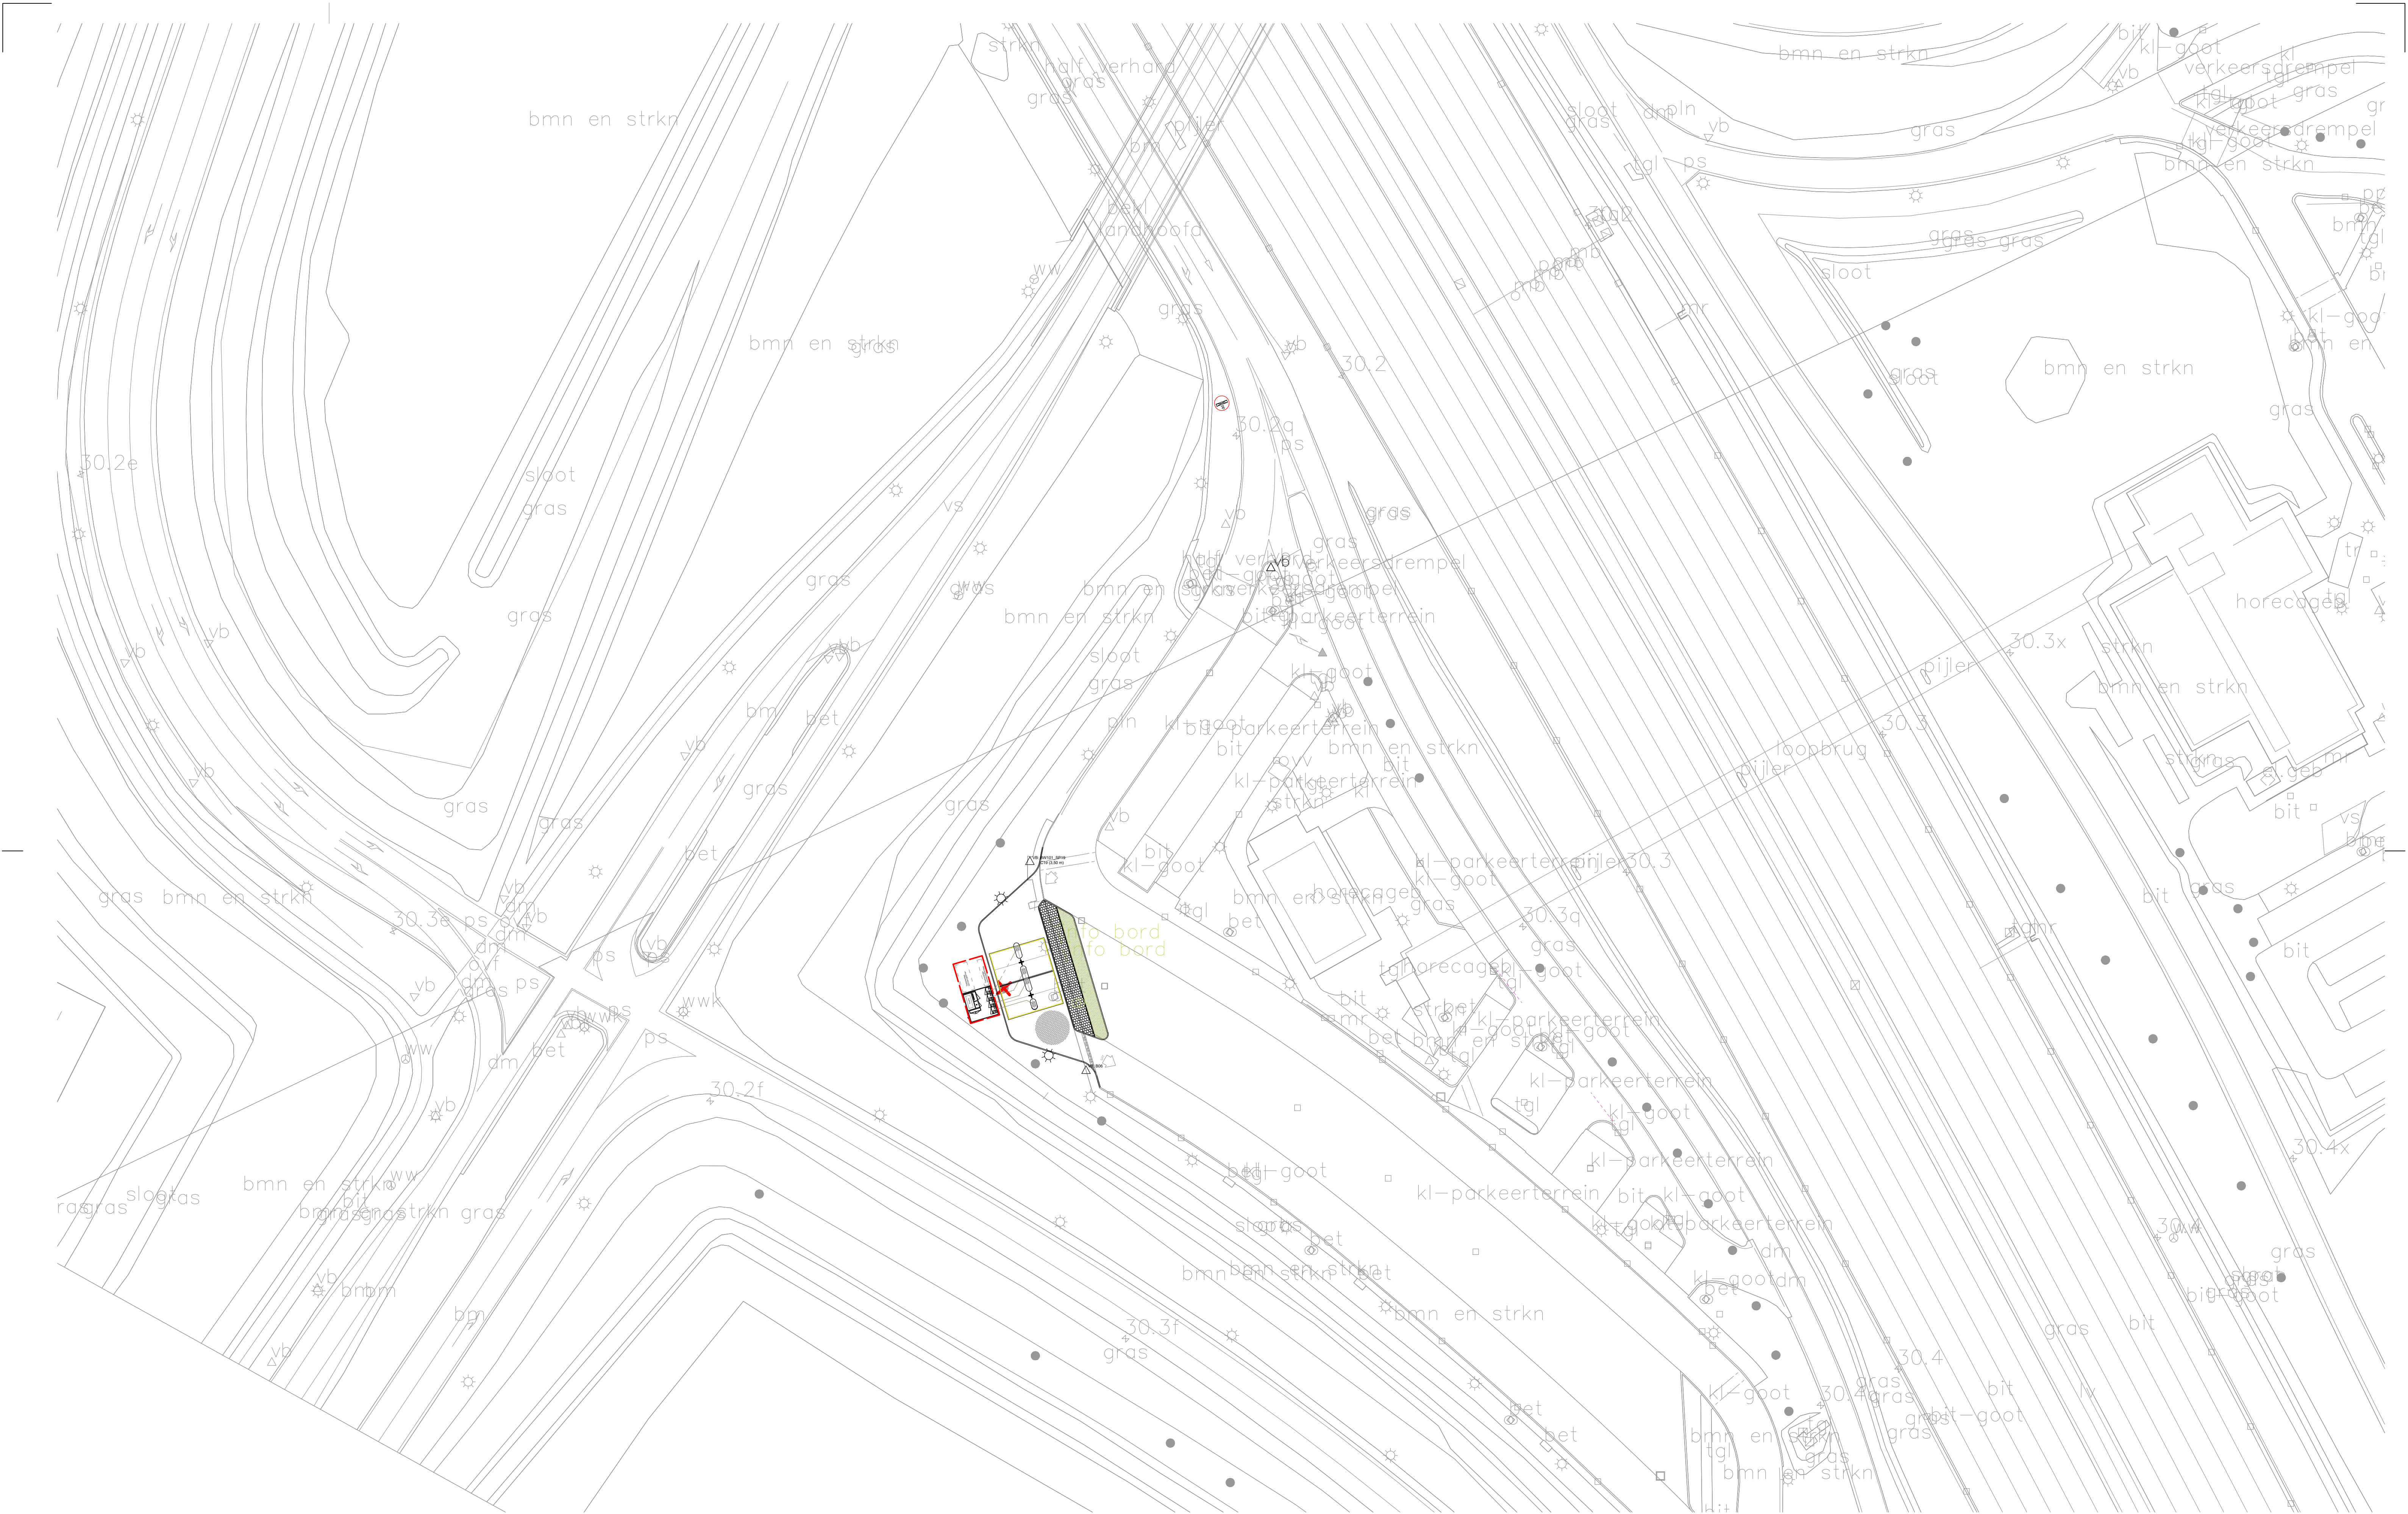

- | | | | | | |
|--|------------------------|--|-----------------|--|--------------|
| | Bestrating laadstation | | Technische zone | | Herplaatsing |
| | Voetpad | | Overkapping | | |
| | Lantarenpaal | | Prijspaal | | |
| | Verkeersbord | | Kabeltrace | | |

Tekenaar: BvL
Versie: Definitief
Rev.1: Datum / omschrijving / paraaf
Rev.2:
Rev.3:

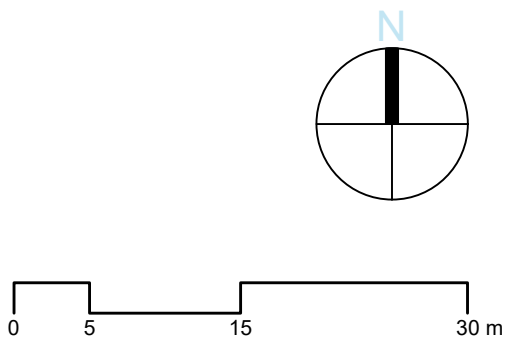

Locatie: 285. Sandelingen West
Toevoeging: Definitief
Tekening: Plattegrond
Nummer: 31.285_FP_A1_1-500
Datum: 31/08/2017
Formaat: A1
Schaal: 1:500




Deze tekening is in het bezit van Fastned BV. Zij mag niet zonder onze voorafgaande uitdrukkelijke toestemming worden gebruikt, verspreid, of aan derden worden vertoond.




- | | | | | | |
|--|------------------------|--|-----------------|--|--------------|
| | Bestrating laadstation | | Technische zone | | Herplaatsing |
| | Voetpad | | Overkapping | | |
| | Lantarenpaai | | Prijspaal | | |
| | Verkeersbord | | Kabeltrace | | |

Tekenaar: BvL
Versie: Definitief
Rev.1: Datum / omschrijving / paraaf
Rev.2:
Rev.3:

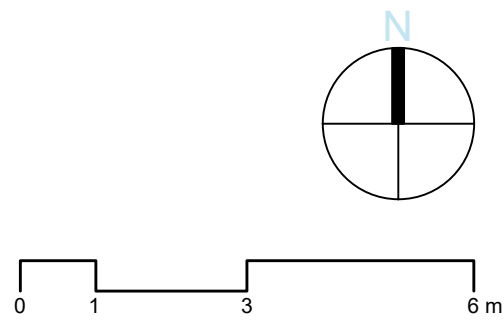


Locatie: 45. Sandelingen Oost
Toevoeging: Definitief
Tekening: Plattegrond
Nummer: 31.045_FP_A1_1-100
Datum: 04/08/2017
Formaat: A1
Schaal: 1:100

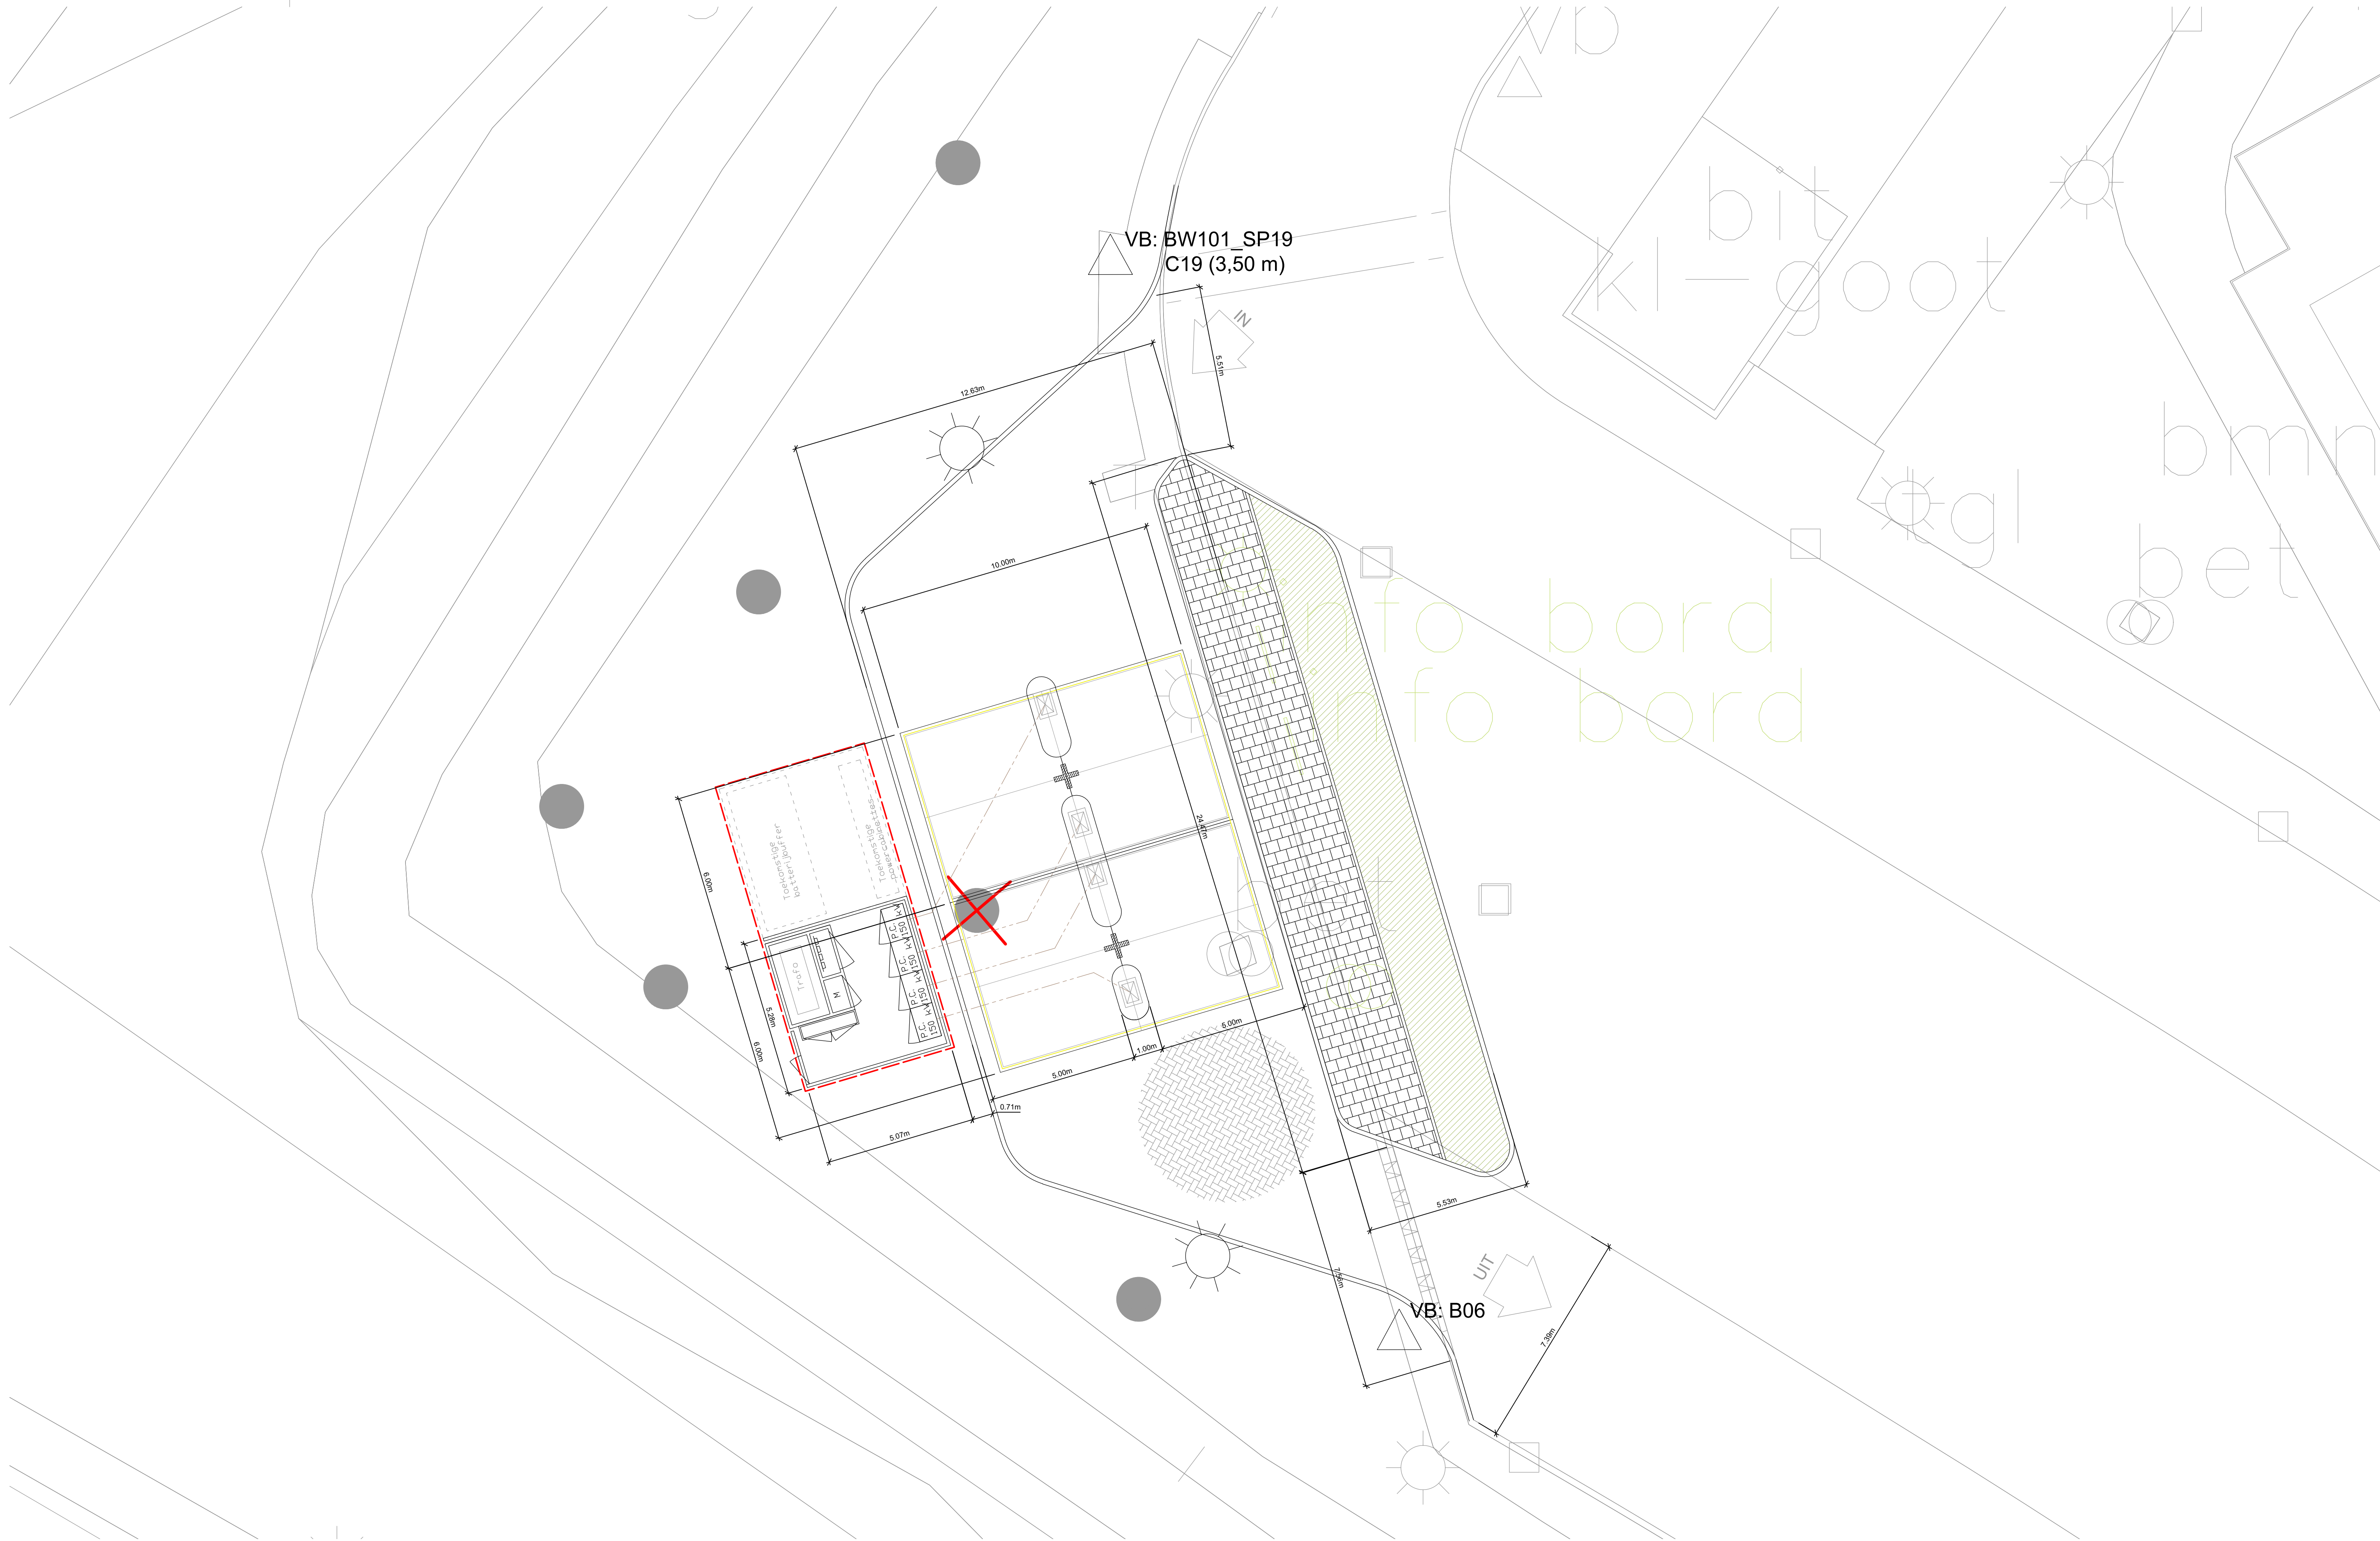

- | | | | | | |
|--|------------------------|--|-----------------|--|--------------|
| | Bestrating laadstation | | Technische zone | | Herplaatsing |
| | Voetpad | | Overkapping | | |
| | Lantarenpaal | | Prijspaal | | |
| | Verkeersbord | | Kabeltracé | | |

Tekenaar: BvL
Versie: Definitief
Rev.1: Datum / omschrijving / paraaf
Rev.2:
Rev.3:

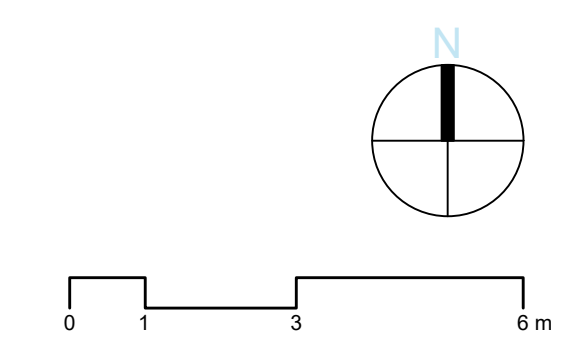

Locatie: 285. Sandelingen West
Toevoeging: Definitief
Tekening: Plattegrond
Nummer: 31.285_FP_A1_1-100
Datum: 31/08/2017
Formaat: A1
Schaal: 1:100

Deze tekening is in het bezit van Fastned BV. Zij mag niet zonder onze voorafgaande schriftelijke toestemming worden gebruikt, verspreid, of aan derden worden verstrekt.



