

# Centrum - Oostendam

### LEGENDA

**ALGEMEEN**

- Contouren BGT
- Wijkgrens
- Subwijkgrens

**AFVALINZAMELING**

**CONTAINERS**

- Bestaande ondergrondse rest container
- Bestaande ondergrondse GFTE container
- Bestaande bovengrondse GPK container
- Aanbrengen ondergrondse rest container
- Aanbrengen ondergrondse GPK container
- Aanbrengen ondergrondse GFTE container
- Aan te sluiten woonhuisaansluitingen op ondergrondse restafval container
- Vervallen lokale ondergrondse container
- Ontbouwen fractie container
- Bestaande hoogbouw

**120 wha**


**100 wha**

**80 wha**


**60 wha**

**40 wha**

**20 wha**

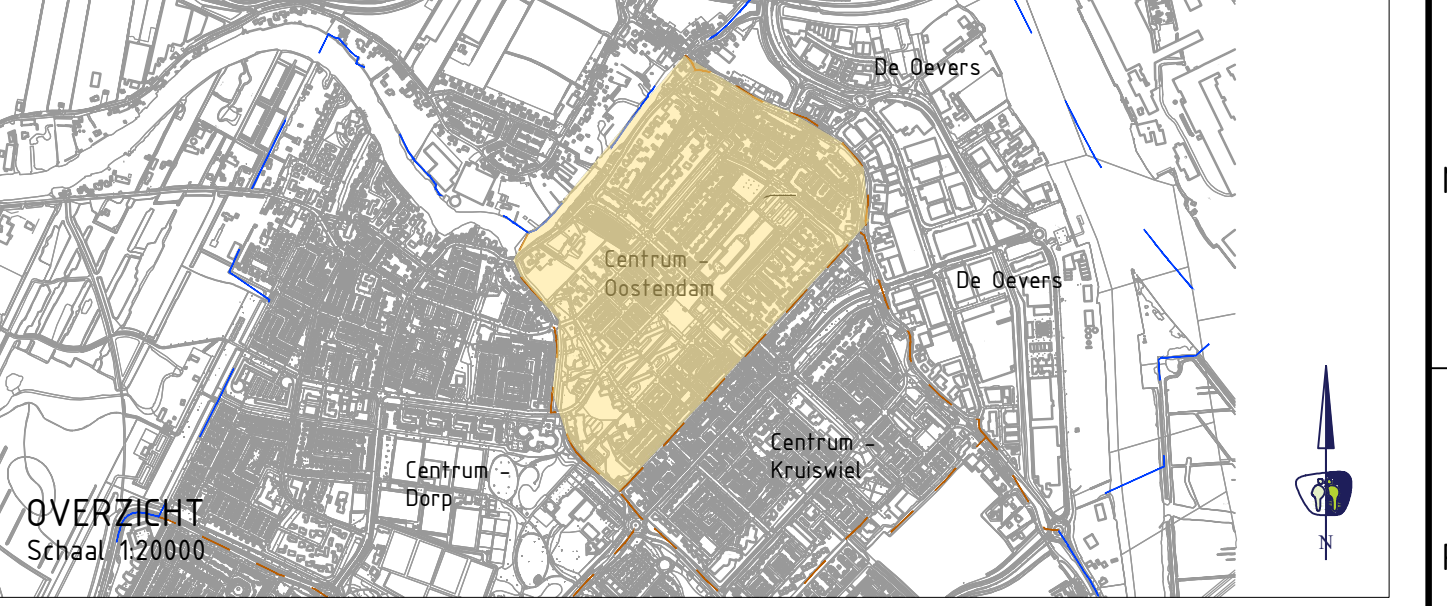

11	11-08-2022	0 de Star	Container 10030 laten staan
VNR	DATUM	GETEKEND	WIJZIGING

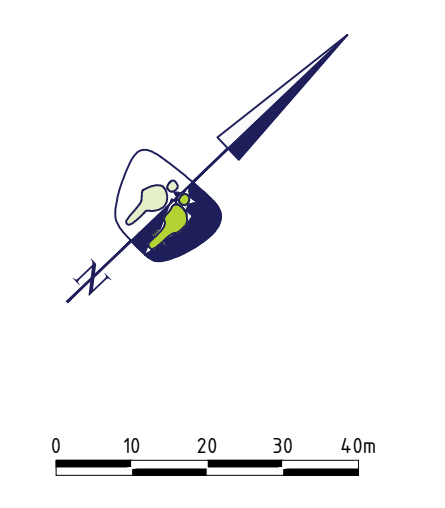

**PROMMENZ**

projectnummer: P21485  
 tekeningsnummer: DO\_008  
 versie: 3.0  
 blad: 08  
 van: 11

project: Ondergrondse containers Hendrik-Ido-Ambacht  
 Definitief Inrichtingsplan Centrum Oostendam  
 Gemeente Hendrik-Ido-Ambacht en HVC

status: Definitief  
 datum: 11-08-2022  
 schaal: 1:1000  
 type: A02 (ruimte)

ontwerper: B. de Boer  
 projectleider: M. Vergeij  
 ontwerp: 22  
 planst: 11-08-2022  
 datum: 11-08-2022