
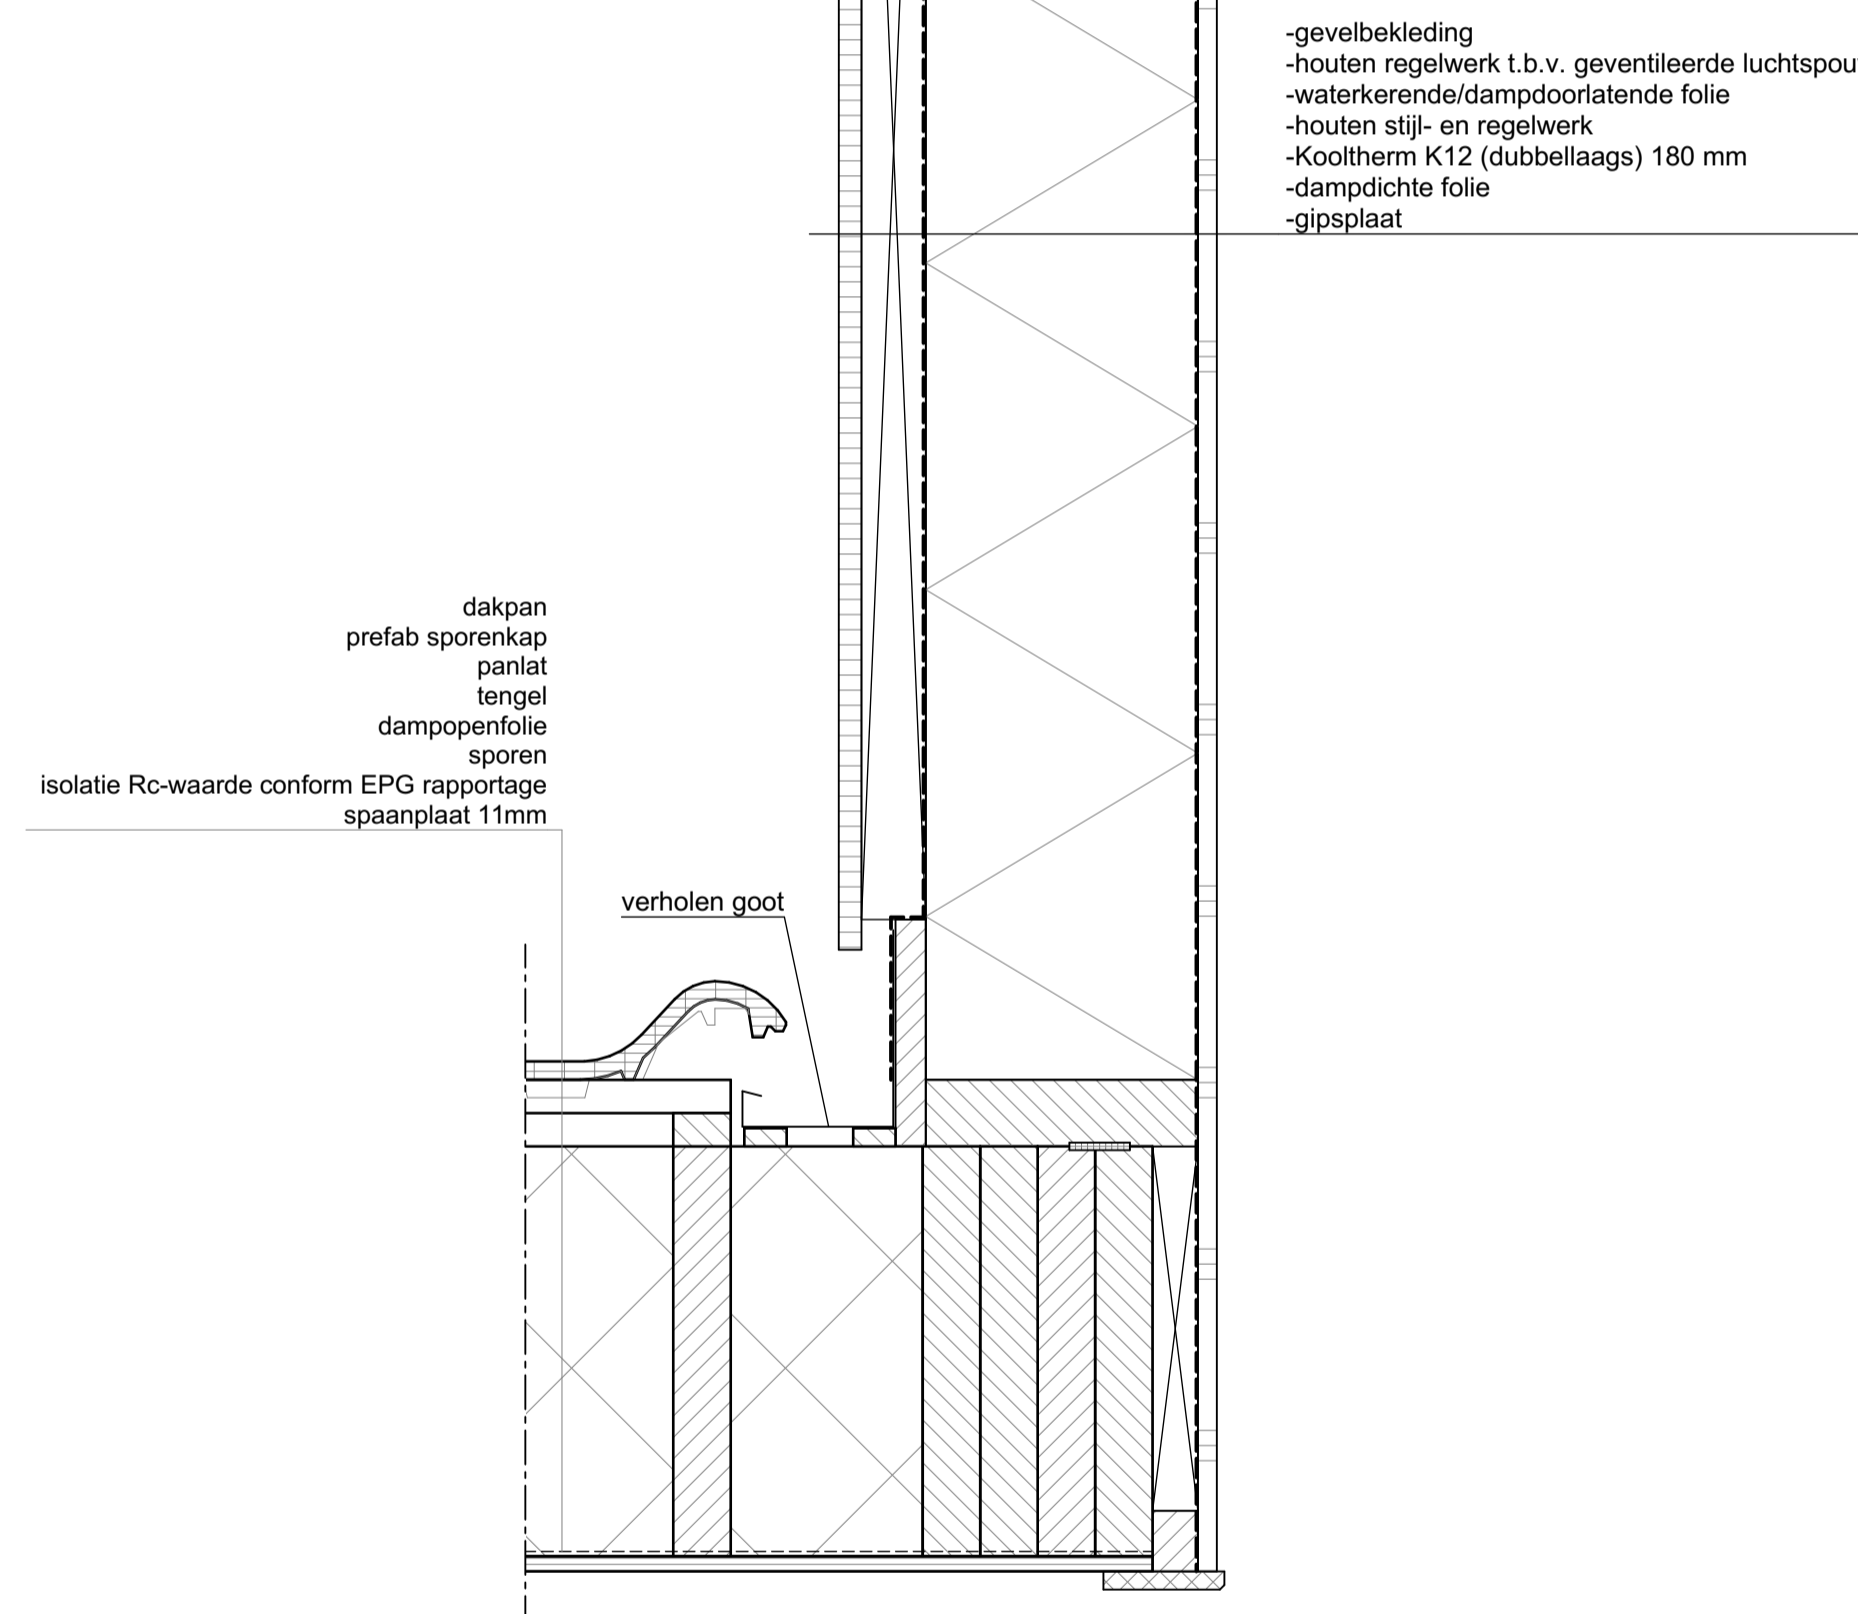


Detail dakrand
optionele uit-/opbouw

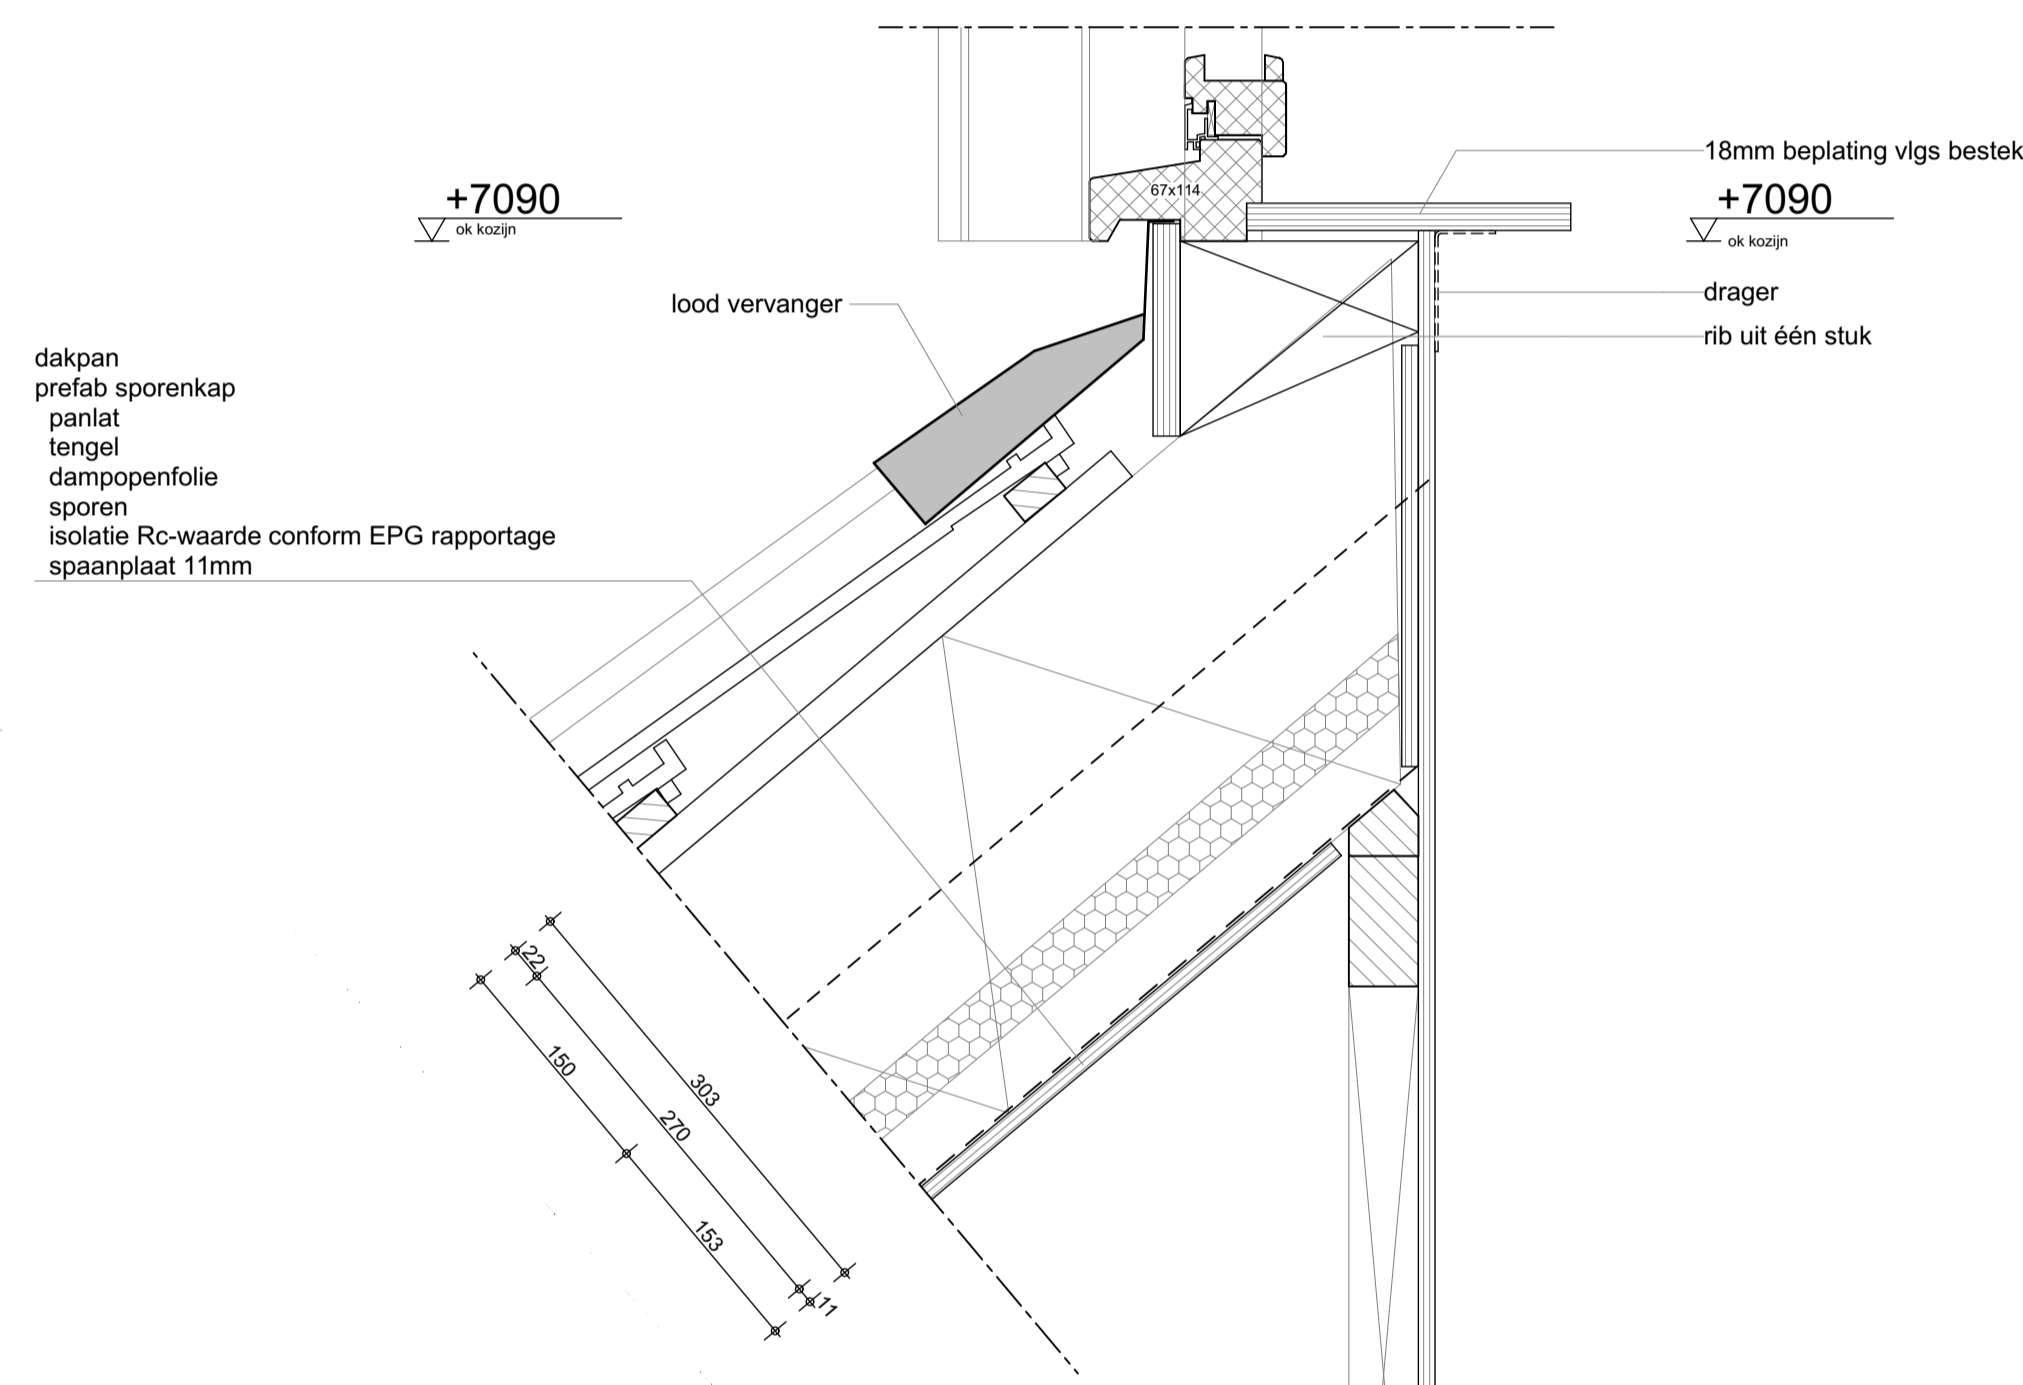

Details optionele dakkapel

aanvulling details opties
20210301

WERKNUMMER 19976
BLAD DO-22

PROJECT
Nieuwbouw 50 woningen De Straatjes
Volgerlanden te H.I. Ambacht

OPDRACHTGEVER
Gebroeders Blokland
Moerbeil 5, 3371 NZ Hardinxveld-Giessendam
+31 (0)184 620 888, info@gebroedersblokland.nl

ONDERDEEL
Technisch Ontwerp

DATUM
01-03-2021

TEKENAAR
SF

FORMAAT
A1

SCHAAL
1:5

QUADRANT
architecten bna

Quadrant Architecten BNA
Markt 24, 4761 CE Zevenbergen, +31(0)168 32 82 55
in f PROJECTEN BEKIJKEN? QARCH.NL