




BOVENAANZICHT
SCHAAL 1:100

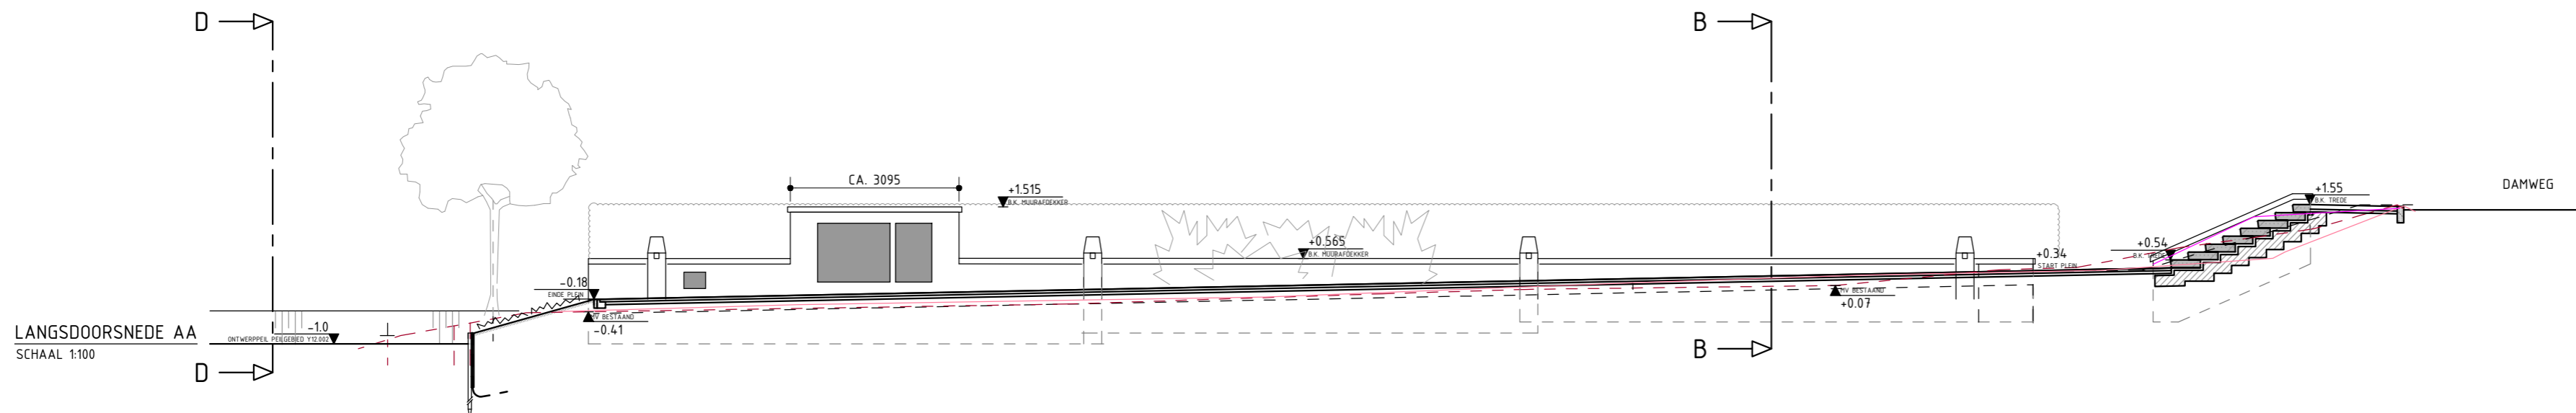

LANGSDOORSNEDE AA
SCHAAL 1:100

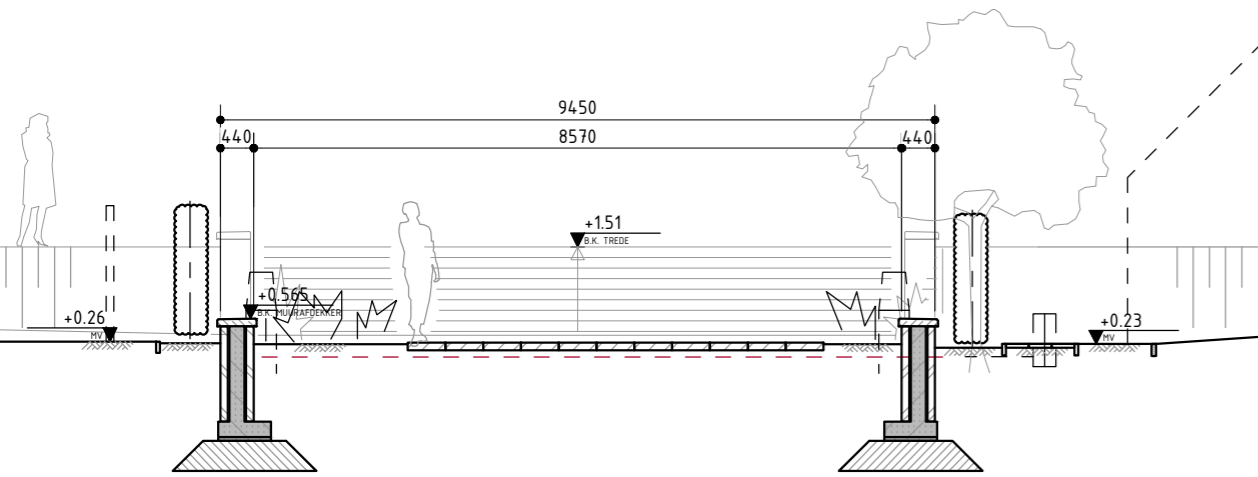

DWARSDOORSNEDE BB
SCHAAL 1:100

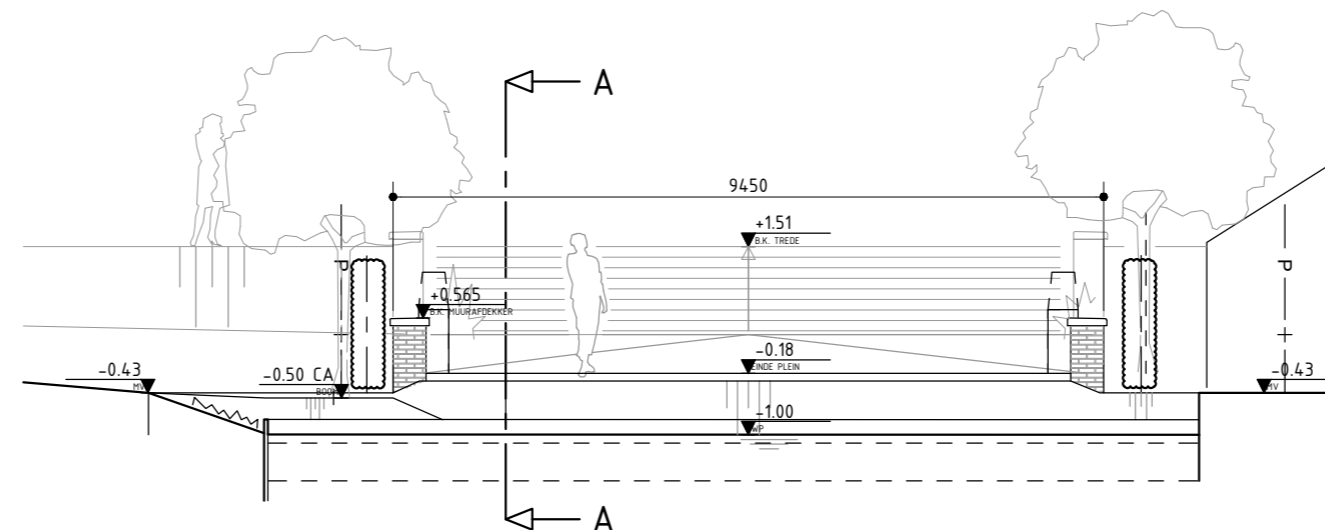

DWARSDOORSNEDE DD
SCHAAL 1:100

TOELICHTING
- OP DEZE TEKENING IS HET AUTEURSRECHT VAN TOEPASSING: COPYRIGHT IPV DELFT
- DEZE TEKENING KAN NIET WORDEN GEBRUIKT ALS PRODUCTIETEKENING
- PRODUCTIETEKENINGEN DIENEN VOOR UITVOERING TER CONTROLE TE WORDEN VOORGELEGD AAN IPV DELFT

- ALLE MATEN IN MILLIMETERS, TENZIJ ANDERS VERMELD
- PEILMATEN IN METERS T.O.V. N.A.P.
- GRADEN IN HET 360 GRADEN STELSEL
- COORDINATEN IN MILLIMETERS IN HET RD-STELSEL

PROJECT			
HIA.01 HERINRICHTING HAVENHOOFD H-I-A			
OPDRACHTGEVER			
GEMEENTE HENDRIK-IDO-AMBACHT			
ONDERDEEL			
GEBIED 1 (PLEIN DAMWEG) _AANZICHTEN/DOORSNEDES			
TEKENINGNUMMER	DATUM	VERSIE	STATUS
HIA.01.DO.TEK.05	07.06.2021	0.1	DEFINITIEF
GETEKEND	SCHAAL	EENHEID	FORMAAT
WD	1:100	MM	A2 (594x420)