


101

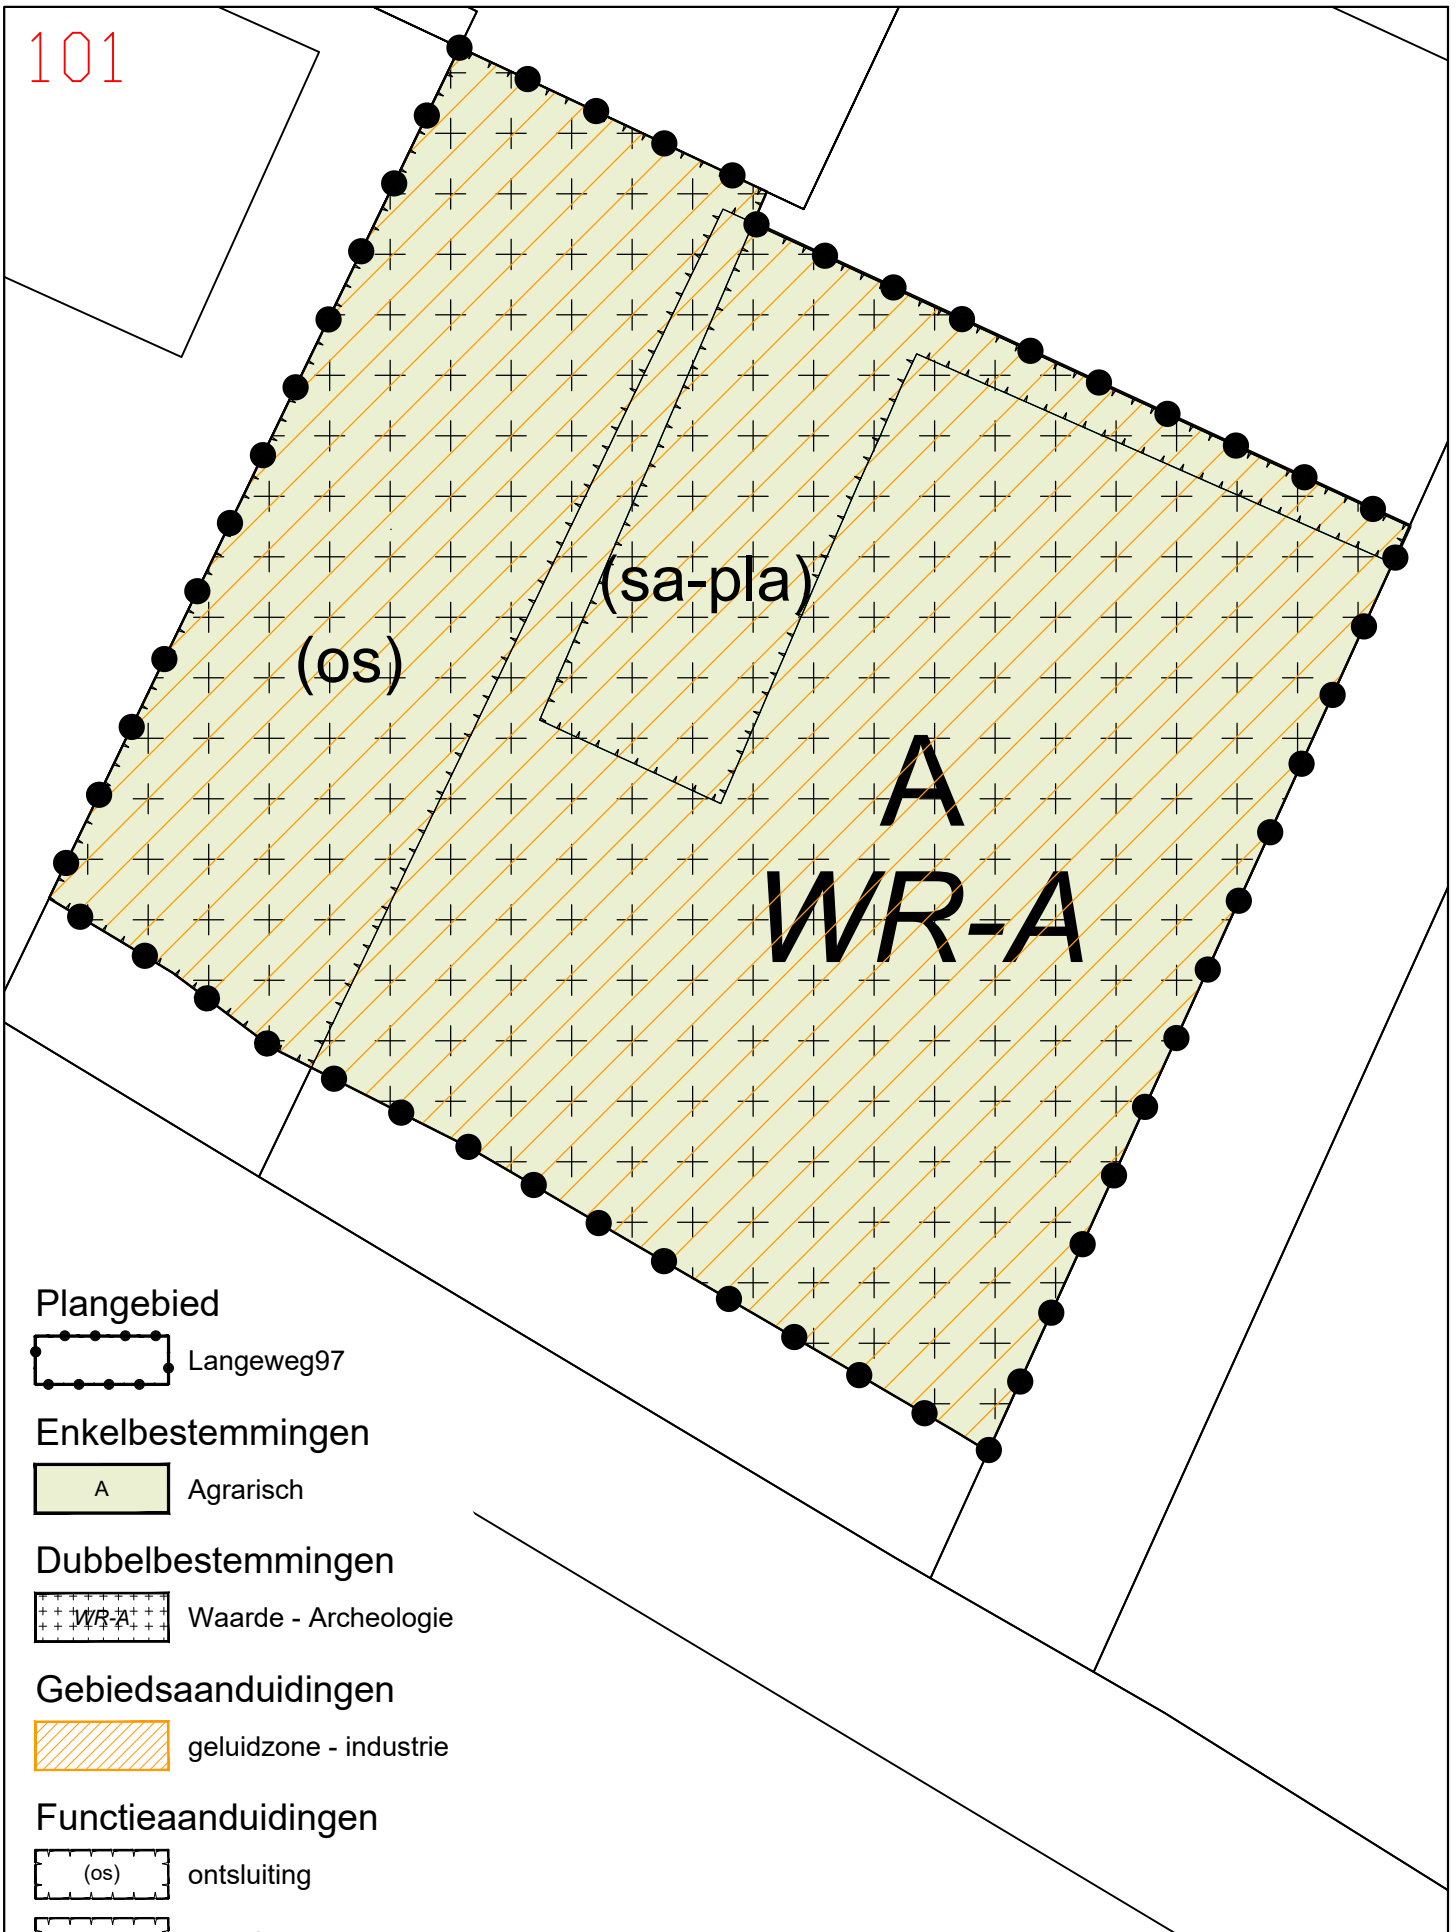

Plangebied

Langeweg97

Enkelbestemmingen

Agrarisch

Dubbelbestemmingen

Waarde - Archeologie

Gebiedsaanduidingen

geluidzone - industrie

Functieaanduidingen

ontsluiting

specifieke vorm van agrarisch - plattelandswoning

Bouwvlakken

bouwvlak



Bestemmingsplan:
Bestemmingsplan Plattelandswoning
Langeweg 97

Gemeente:
Hendrik-Ido-Ambacht

IMRO code:
NL.IMRO.0531.bp38langeweg97-2001

Schaal:
1:250 Datum:
04-03-2021

Formaat:
A4 Versie:
1



ADROMI GROEP