

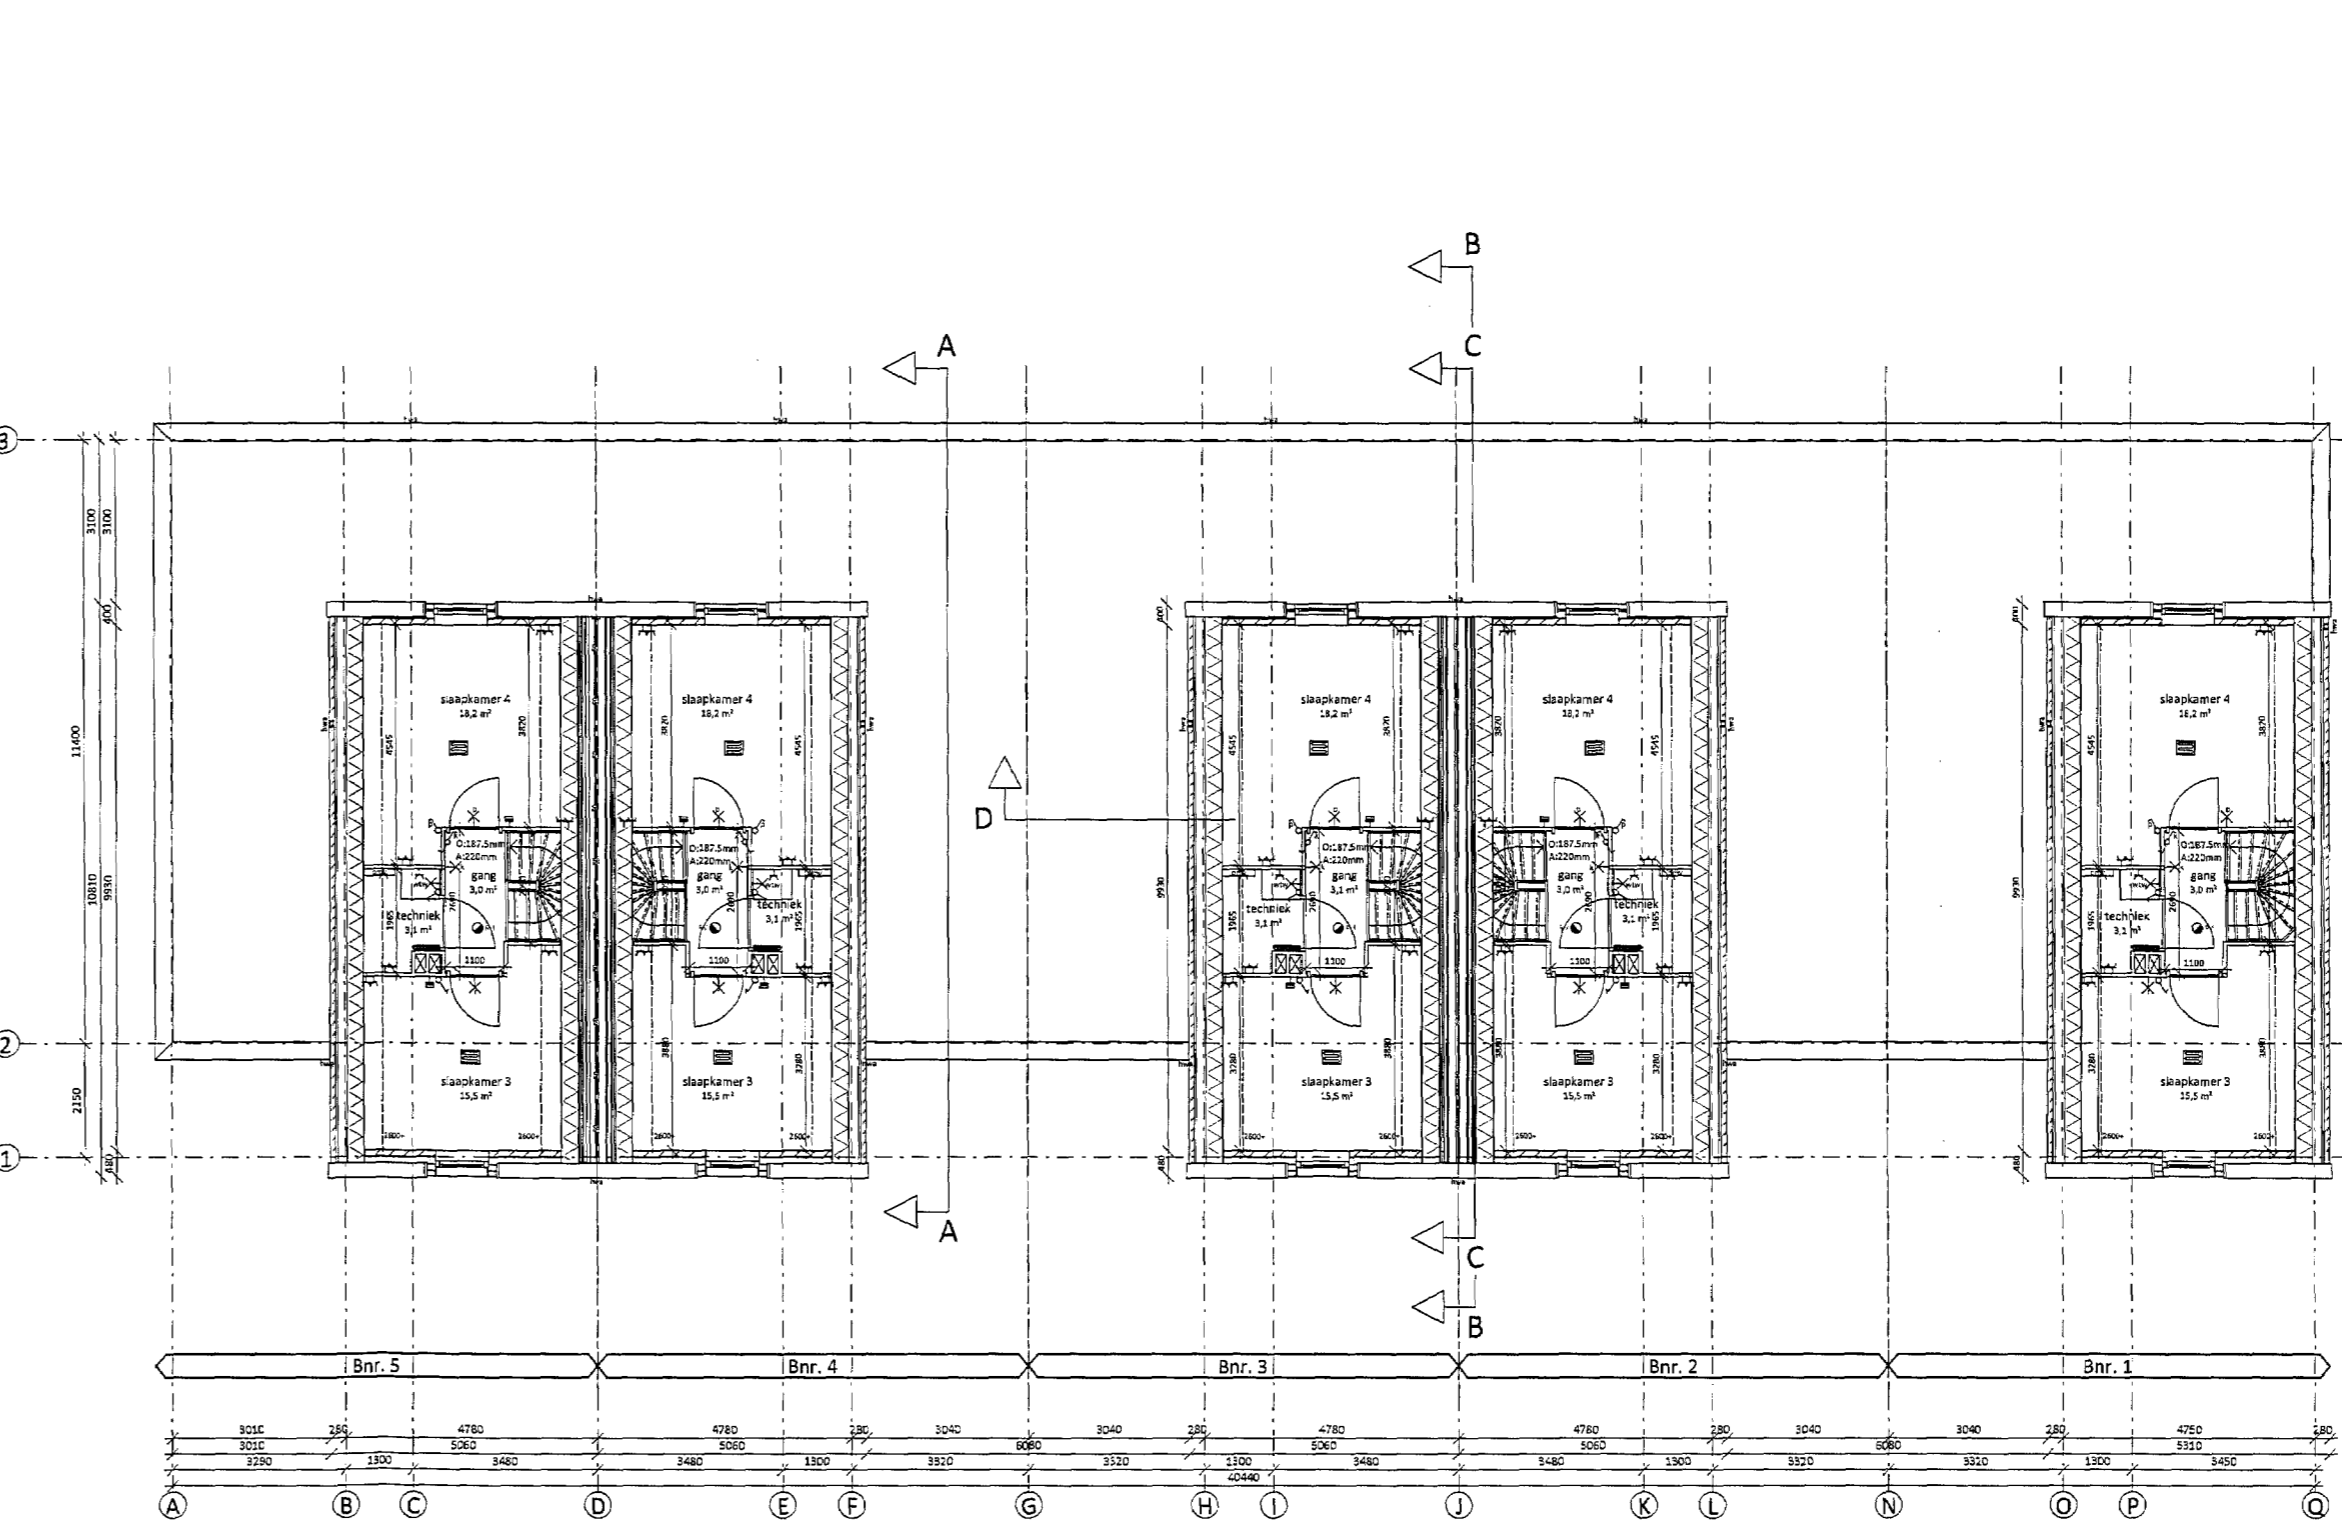
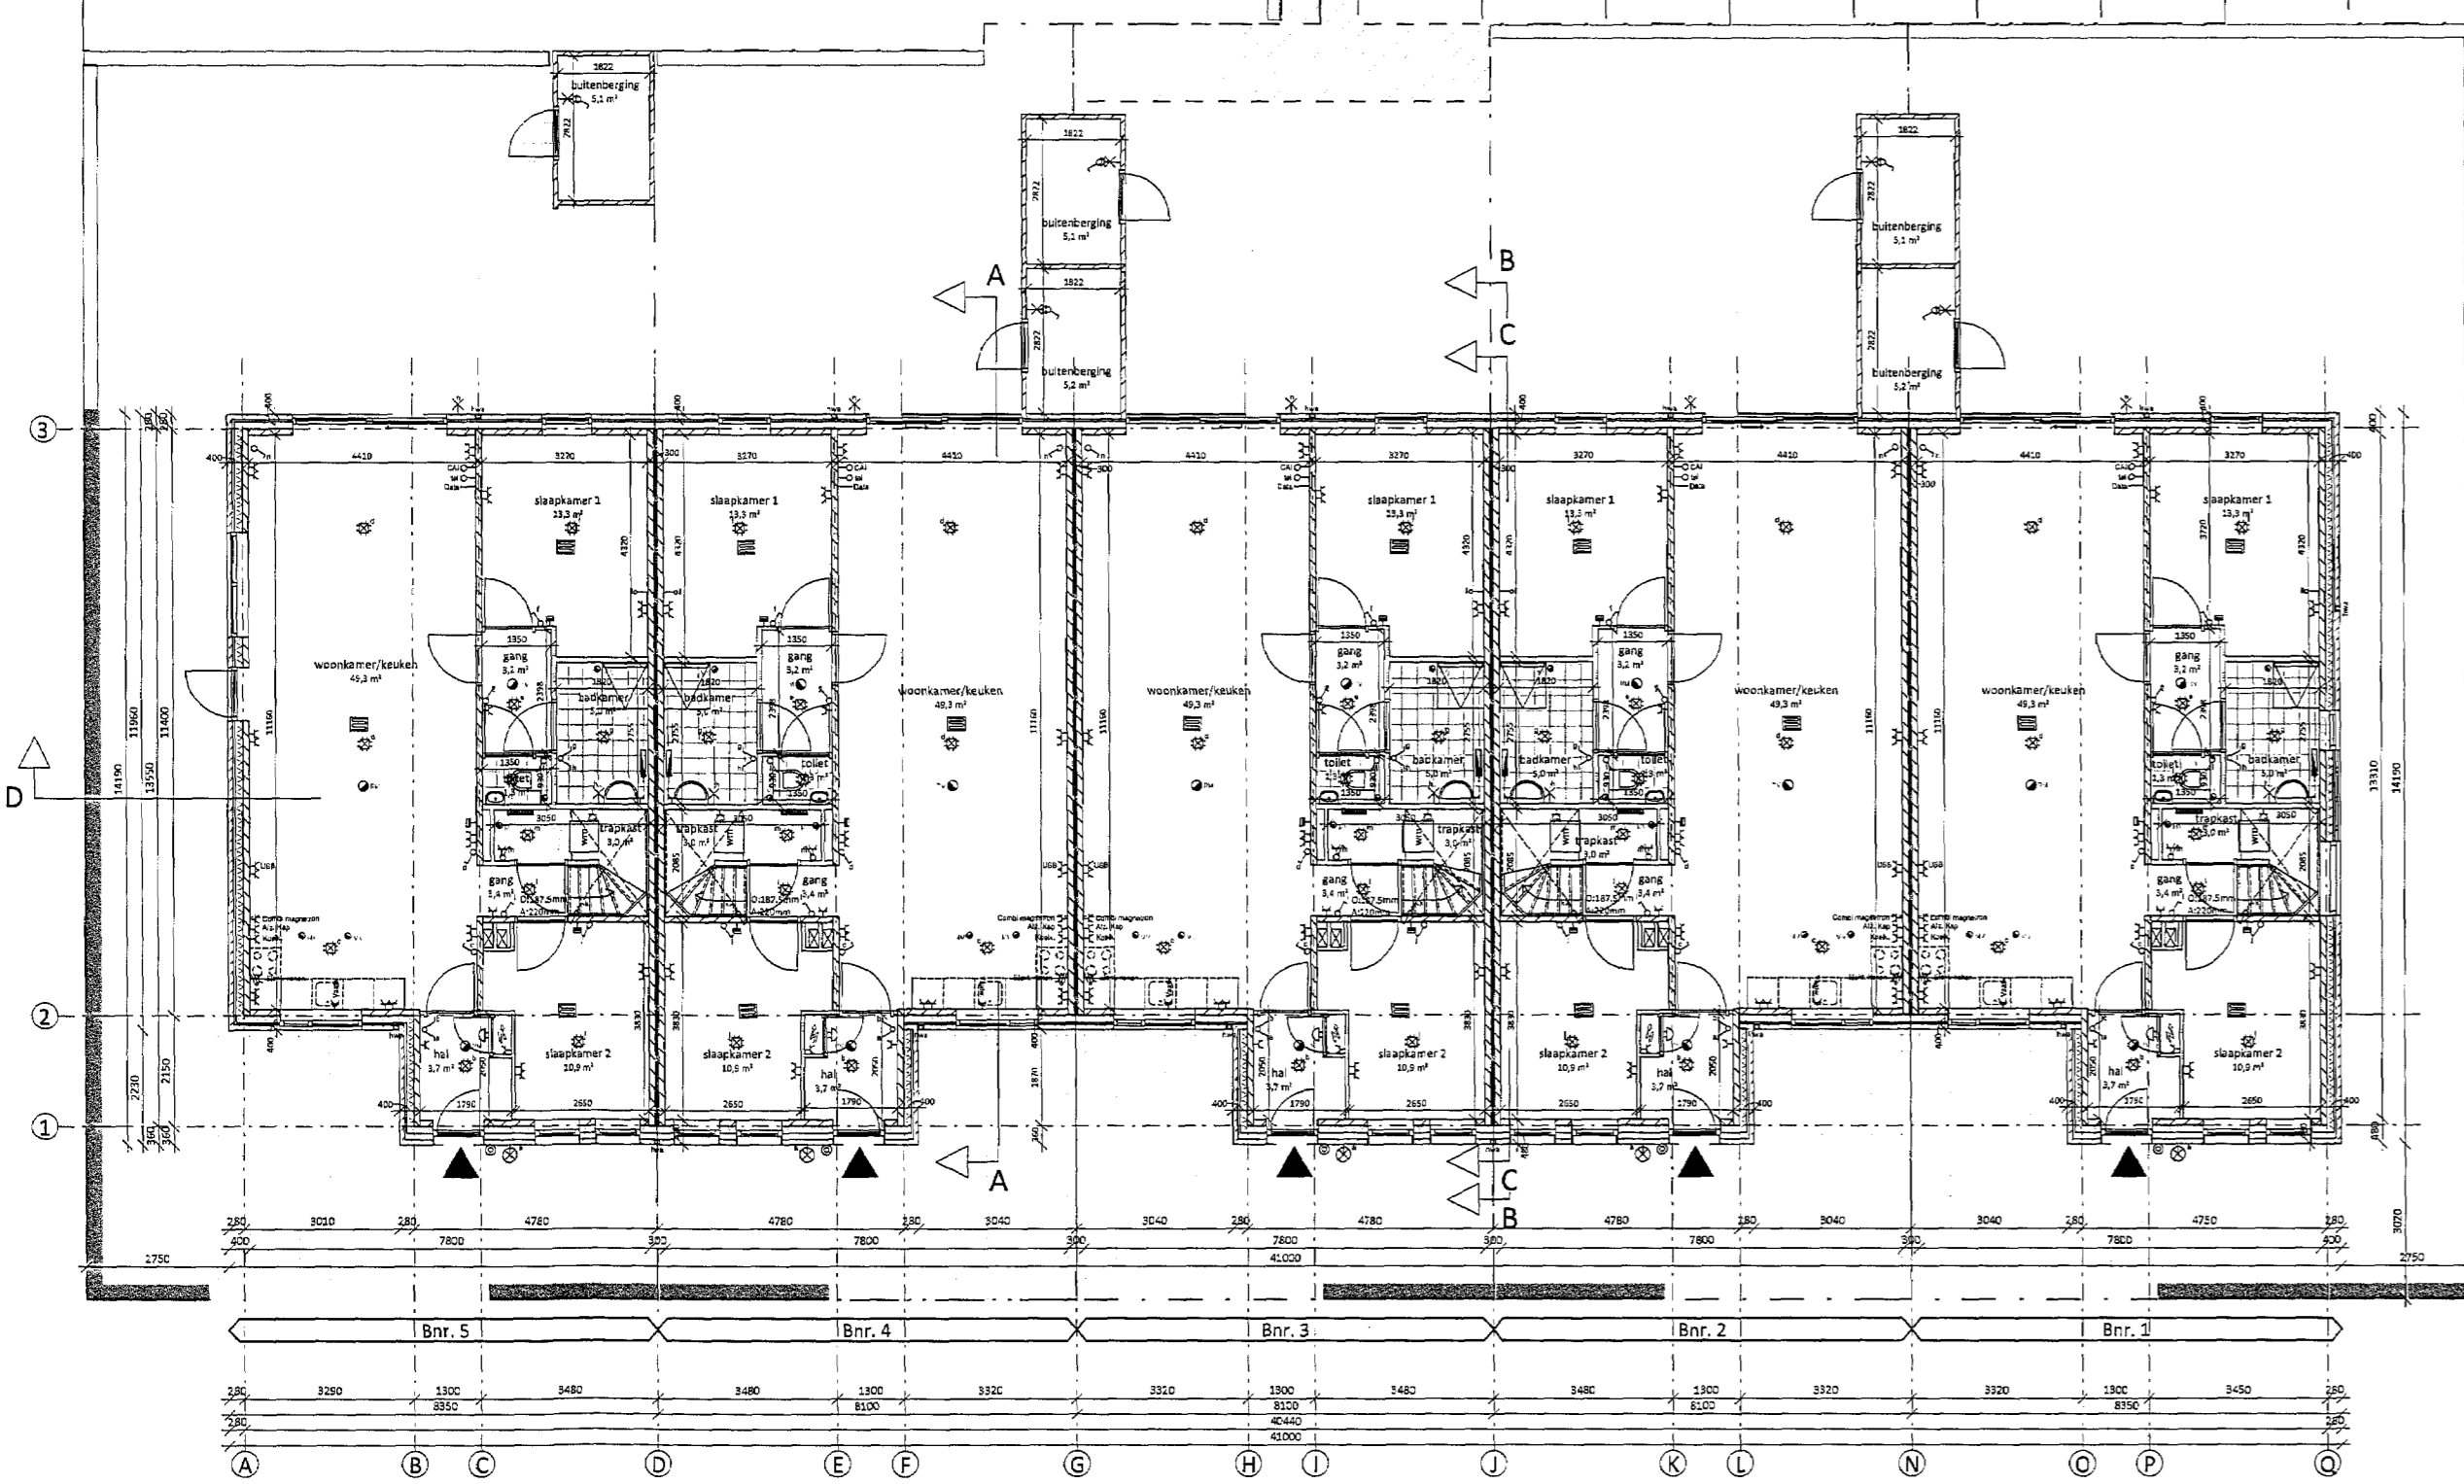
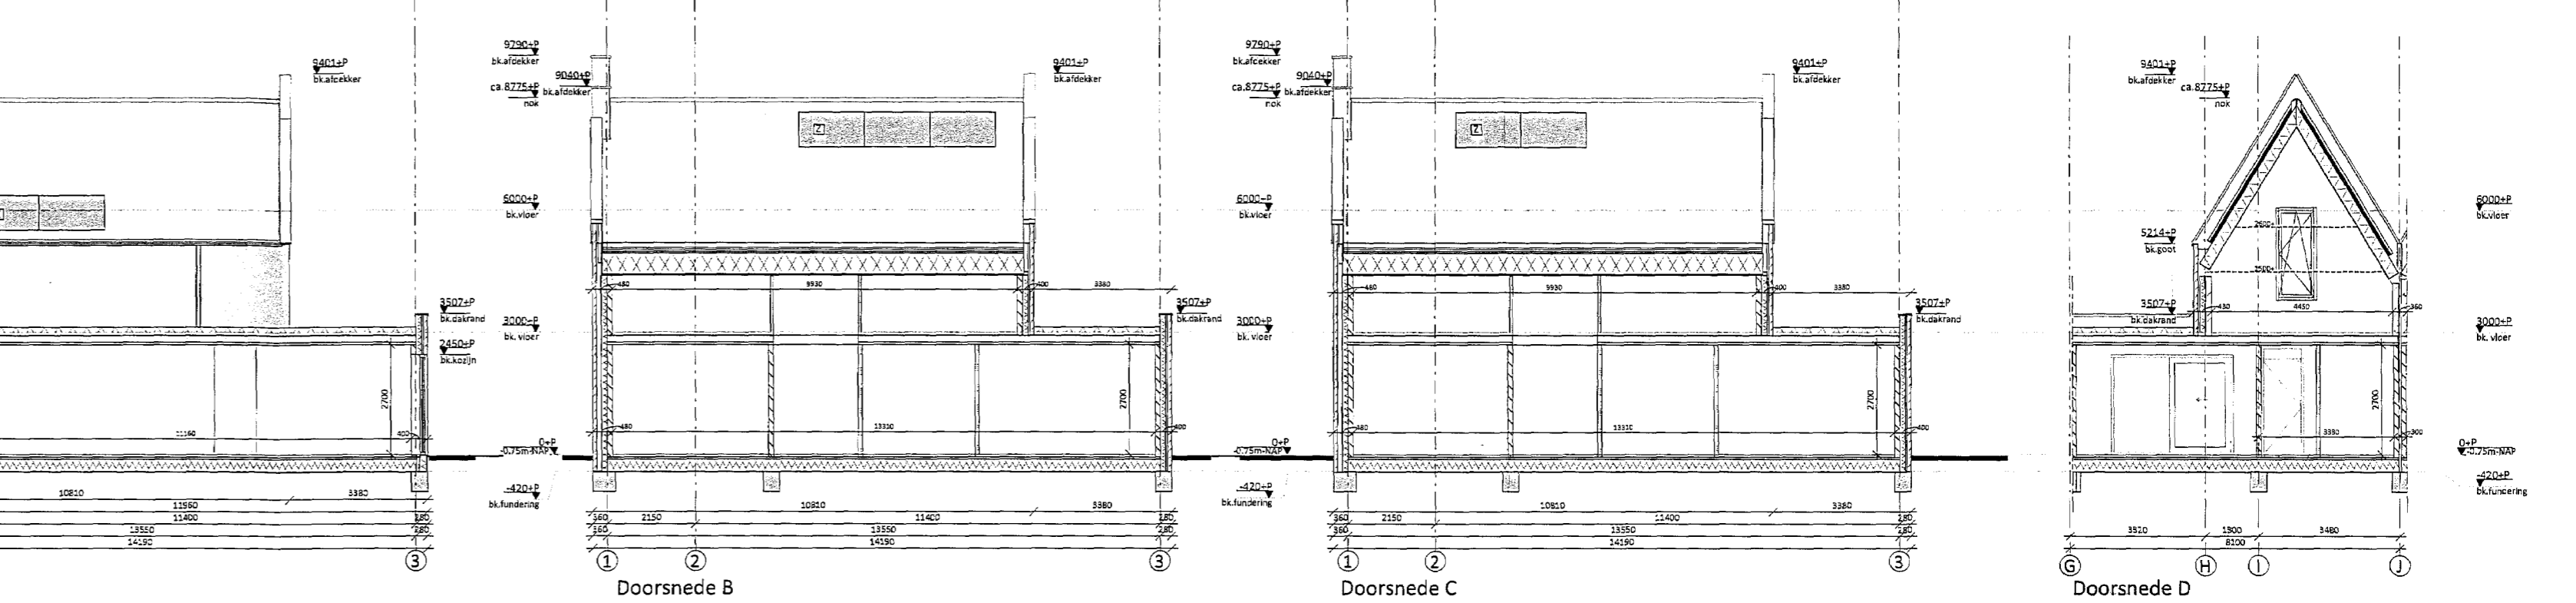
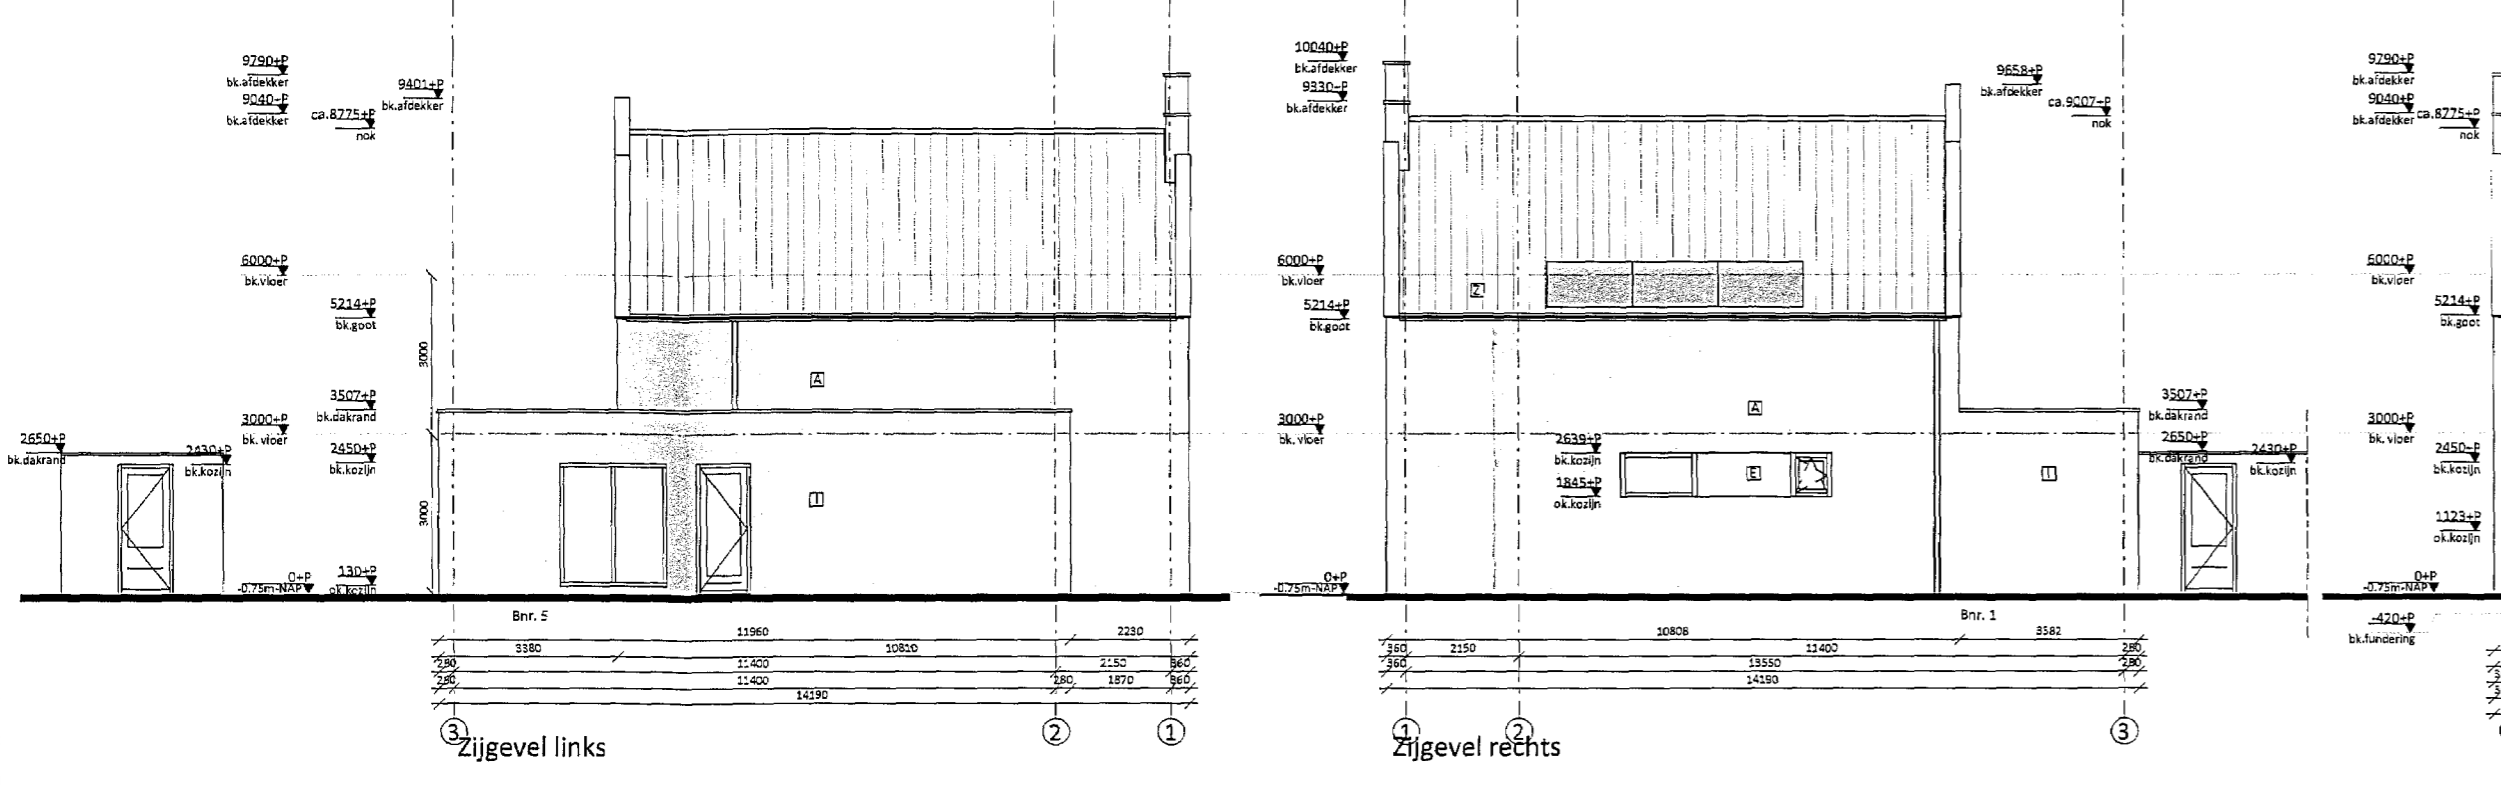
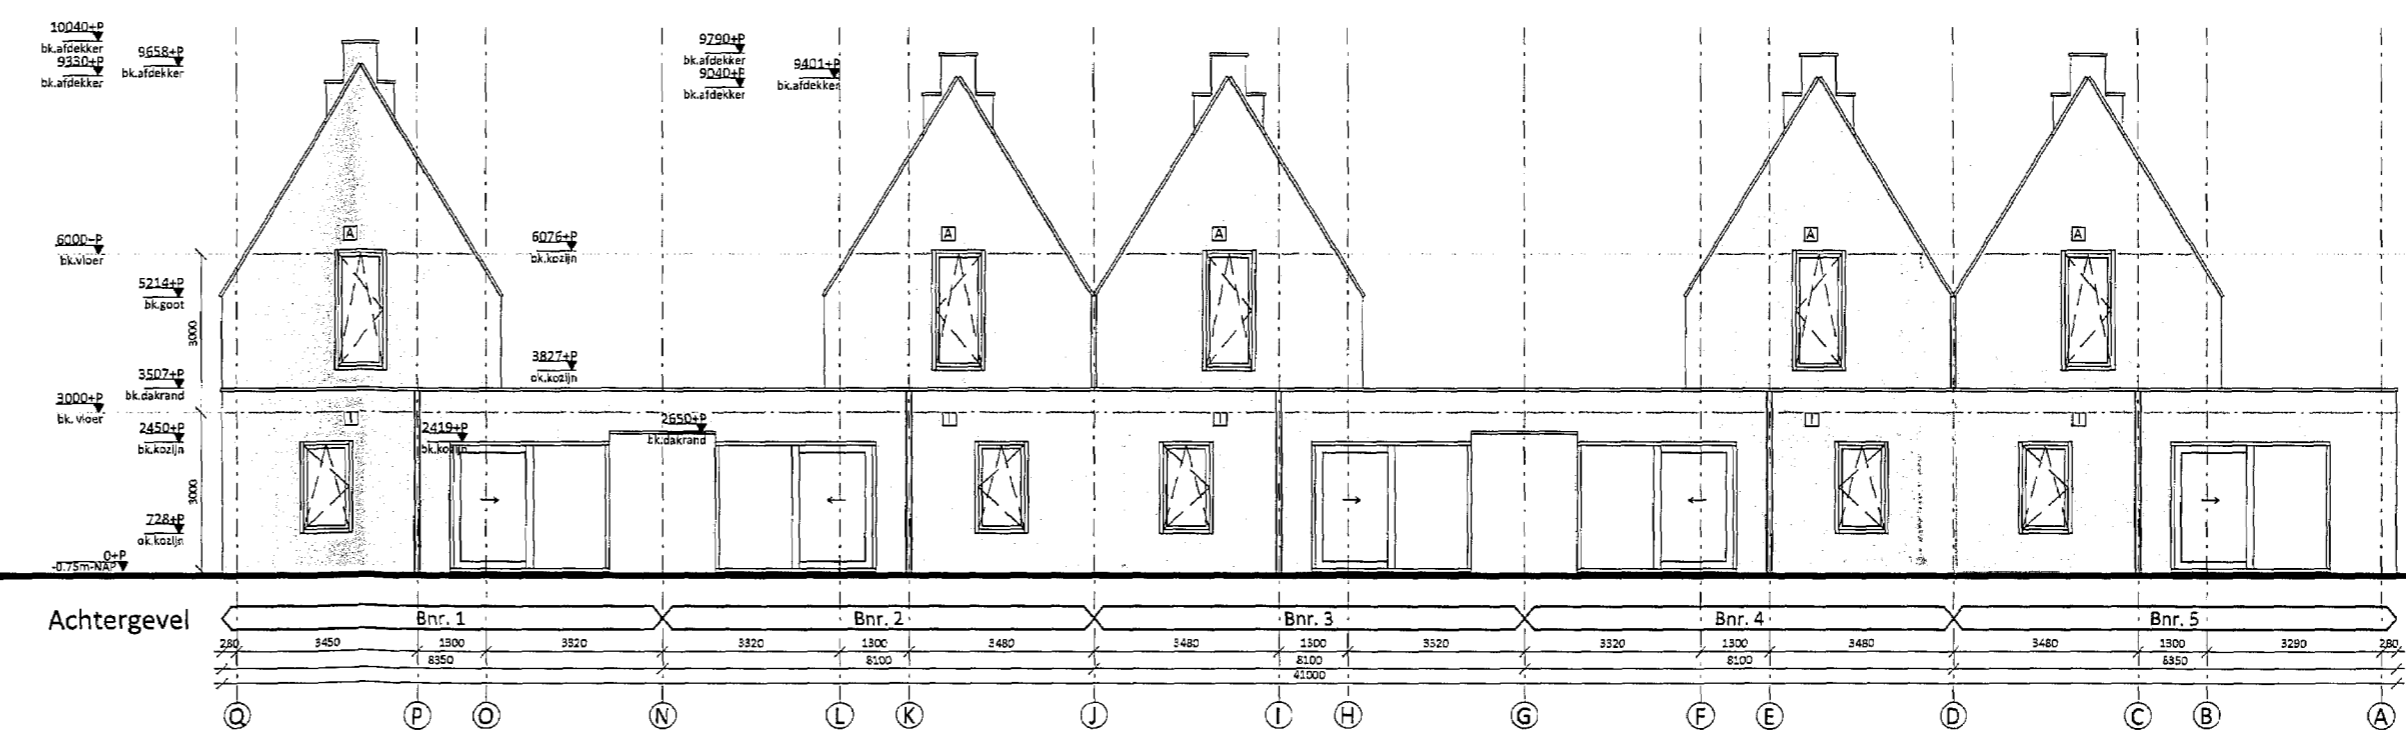


Behoort bij besluit van  
Burgemeester en Wethouders  
van de Gemeente  
Namen: **19 NOV 2019**  
Hoofd afdeling: **Openbare Ruimte**

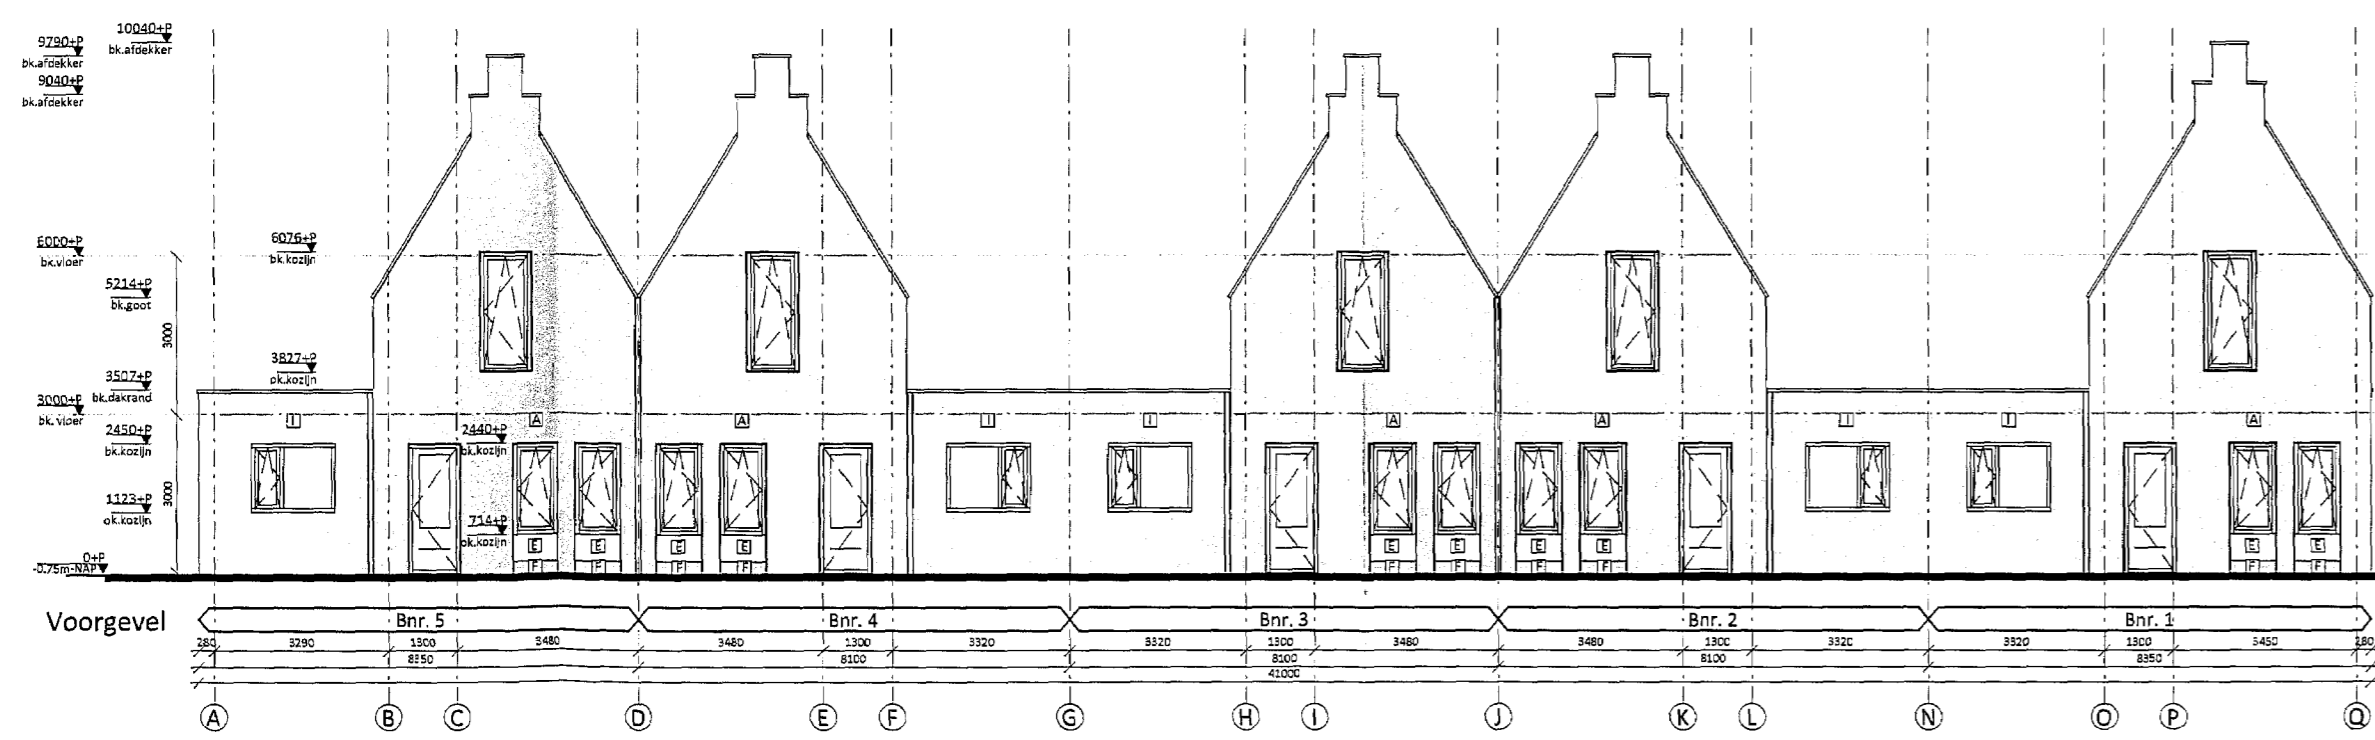


Begane grond


1e verdieping

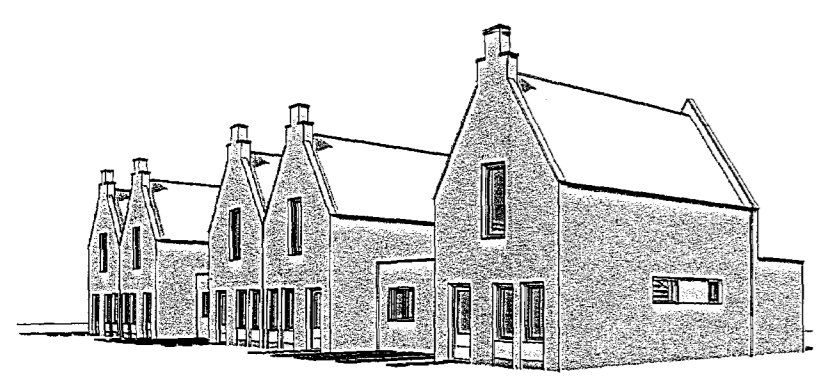

3D Impressie Voorgevel

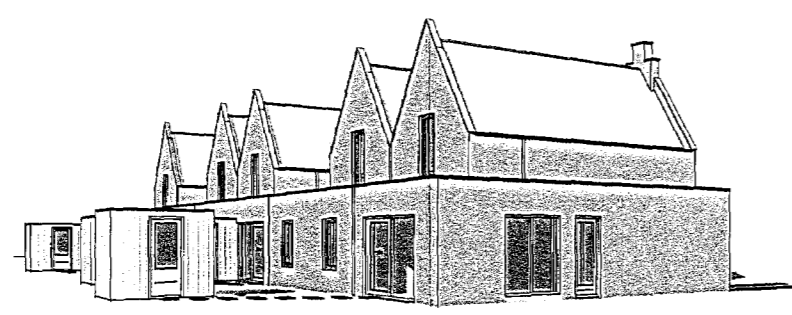

3D Impressie Achtergevel

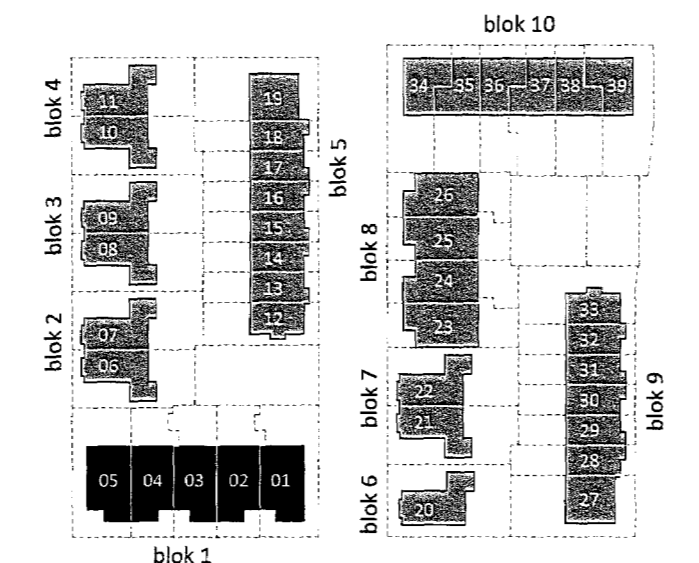

Bouwnummeroverzicht

Renvooi

Symbool	Omschrijving
	Loze leiding
	Thermostaat
	Automatische roomheider
	Centraaldoos met lichtpunt
	Wandlichtpunt met armatuur
	Schakelaar
	Wissel schakelaar
	Serie schakelaar
	Recht van overpand
	Erfafscheiding

Symbool	Omschrijving
	Schel deurinstallatie
	Beldrukker deurinstallatie
	Wandcontactdoos 1-voudig
	Wandcontactdoos 2-voudig opbouw
	Wandcontactdoos 2-voudig inbouw
	Vloerverwarming verdeker
	Vloerverwarming
	Mv-punt
	Opstelplaats wasmachine / droger
	Radiator elektrisch
	Borstveringshoogte
	hek met hedera
	haag laag

Legenda

A	Metselwerk, halfsteensverband, donkere voeg	Bruin/rood
B	Metselwerk, halfsteensverband, voeg in kleur metselwerk Bruin/rood	
C	Metselwerk, halfsteensverband, lichte voeg	Geel/wit/lichtbruin
D	Metselwerk, halfsteensverband, gekleimd	Wit
E	Metselwerk, teruggeliggend gekleimd	Wit
F	Metselwerk, teruggeliggend gekleimd	Antraciet
G	Vlaakle dakpan	Antraciet
H	Zinken felsbanen	Natuur
I	Metselwerk	Antraciet
J	Metselwerk, halfsteensverband, gekleimd	Antraciet
Z	Zonnepaneel	

WIJZIGINGEN  
- extra maatvoeringen

**DEFINITIEF**



Project: **Lof en Loof - Blok 1 - Bungalows** Projectnr.: **1801**  
Opdrachgever: **Blauwhoed** Schaal: **1:100**  
Onderwerp: **Overzichtstekening** Datum: **22-07-2019**  
Wijziging: a: 26-09-2019 e: l: Formaat: **A0**  
b: 22-10-2019 f: j: Getekend: **RBG**  
c: 11-11-2019 g: k: Proj.arch.: **P. van der Ven**  
d: h: l: Proj.leider: **JSC**  
Tekeningsnr.: **OMV-101-1c**