





**Voorgevel**  
blok 19




**Achtergevel**  
blok 19

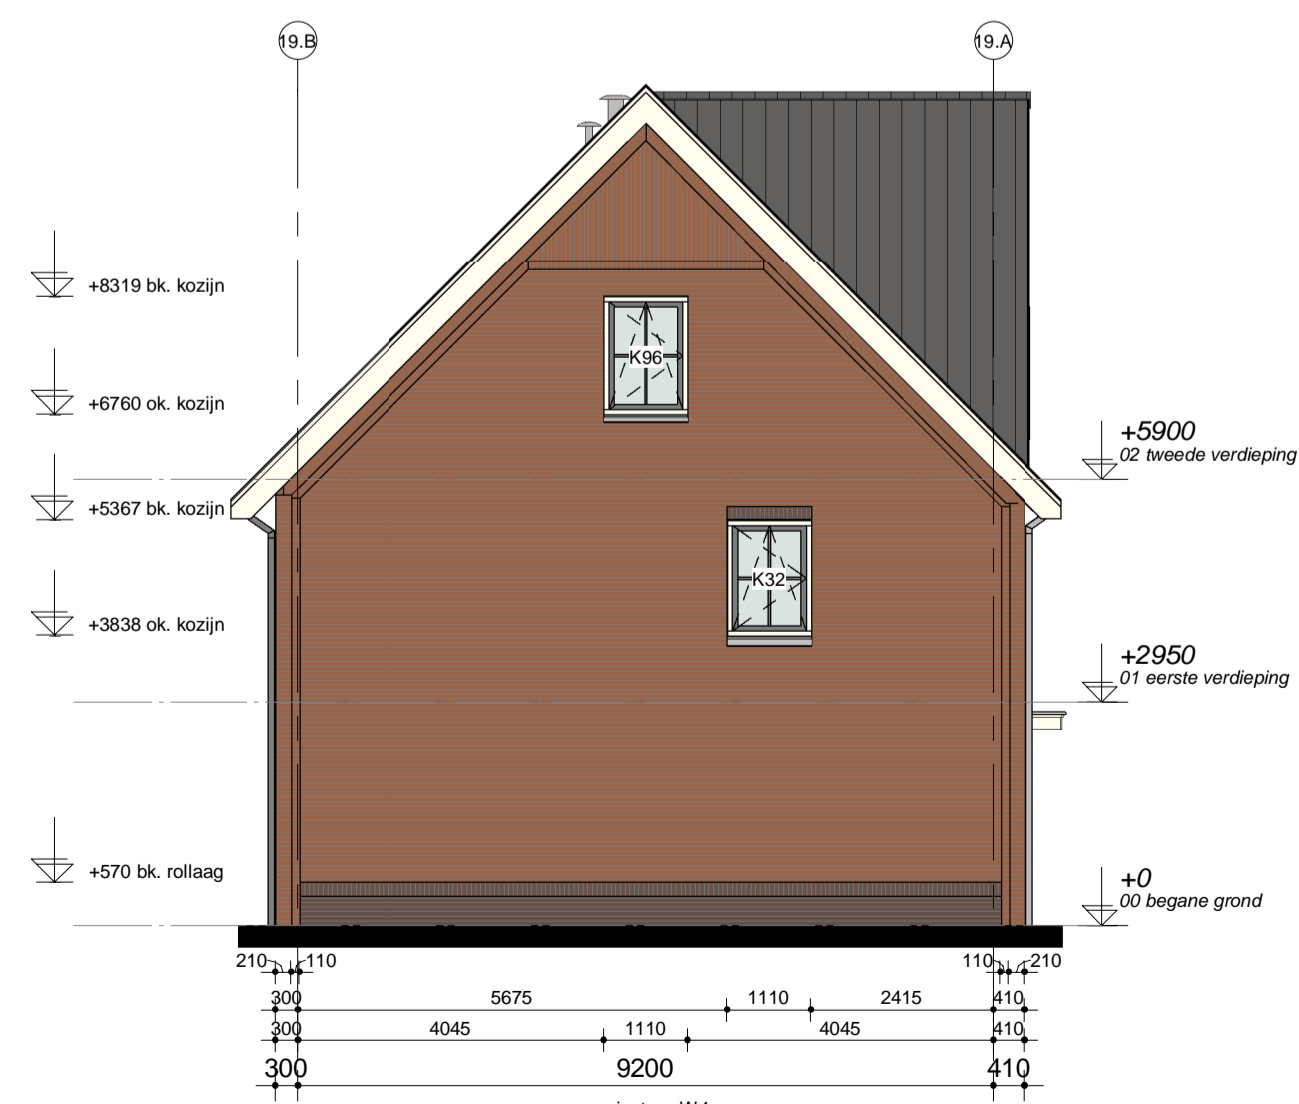

**Linkergevel**  
blok 19

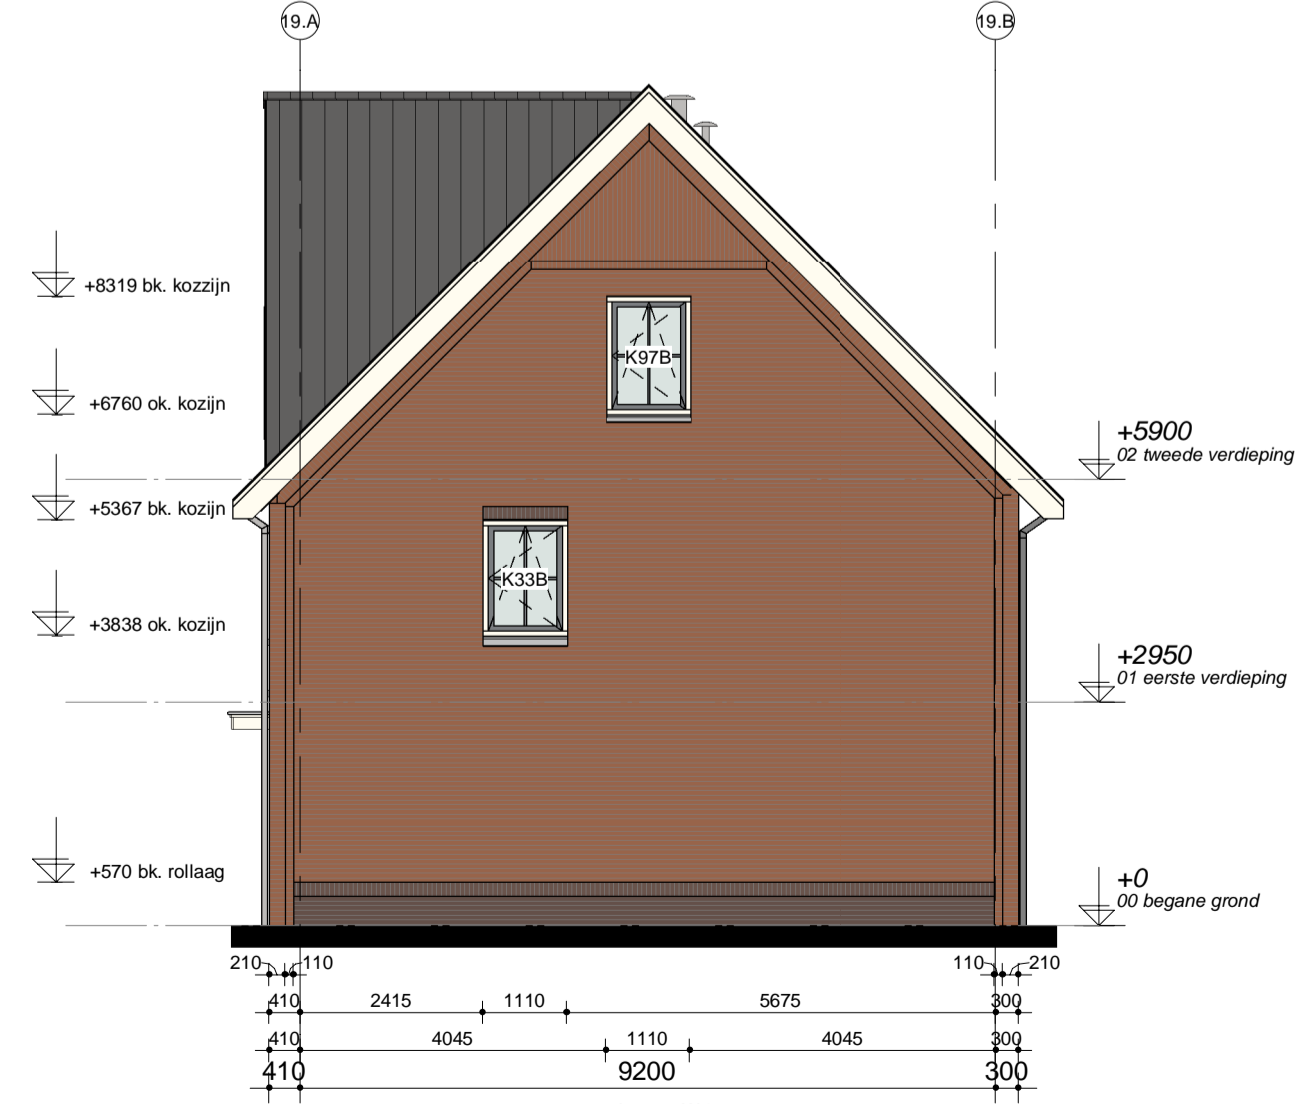

**Rechterevel**  
blok 19 (30 min brandwerend)

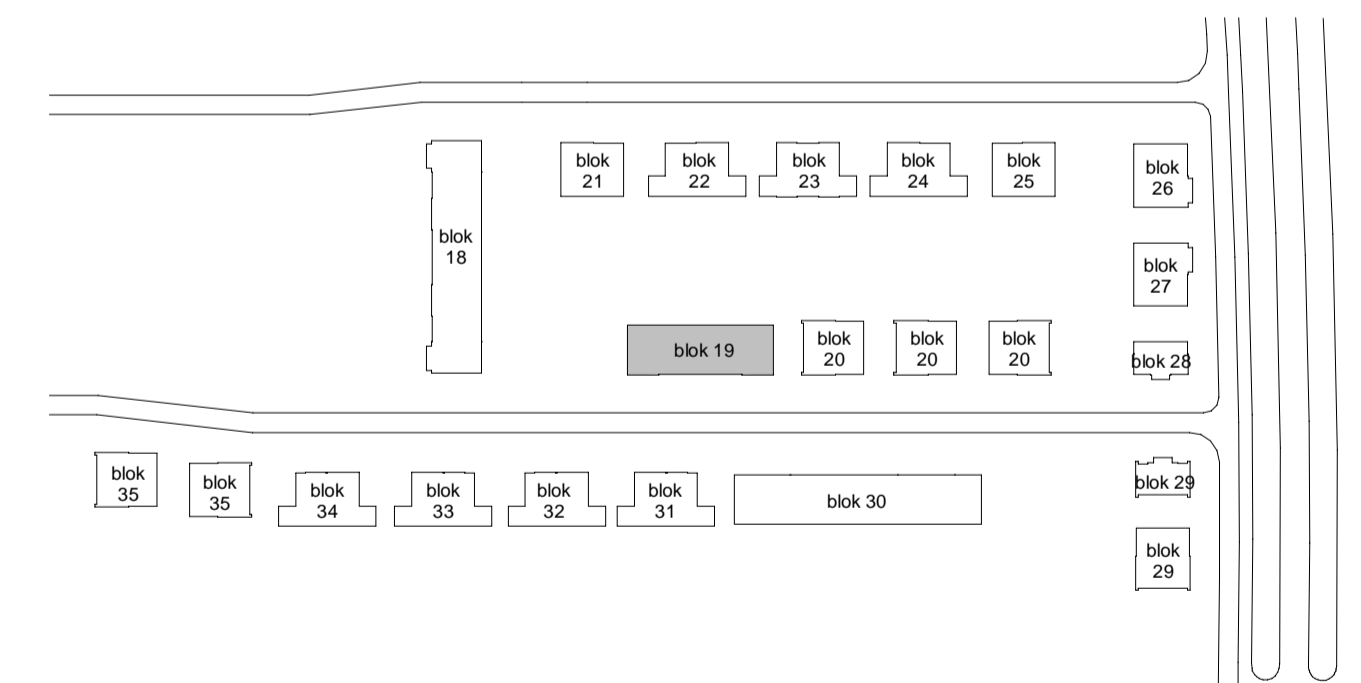

**CONCEPT voor ontwerpcontrole**

**Adriaan van Erk**  
Rehorst Bouw

Wittens

Rehorst Bouw B.V.  
Kadijk 4a Postbus 18  
2860 AA Bergambacht  
Telefoon (0182) 61 40 33  
info@rehorstbouw.nl

werknr. 319002	werk Hendrik Ido Ambacht 58 woningen Fase 2	get. N. Mulder
bladnr. BT.02C	De Volgerlanden-Oost deelplan De Laantjes	d.d. 12-12-2019
schaal 1:100	blad Bestektekening Blok 19 Type Wittens	A E
form. A1 (841x594)	Gevels	B F
	Basiswoning	C G
		D H