






Voorgevel
blok 30

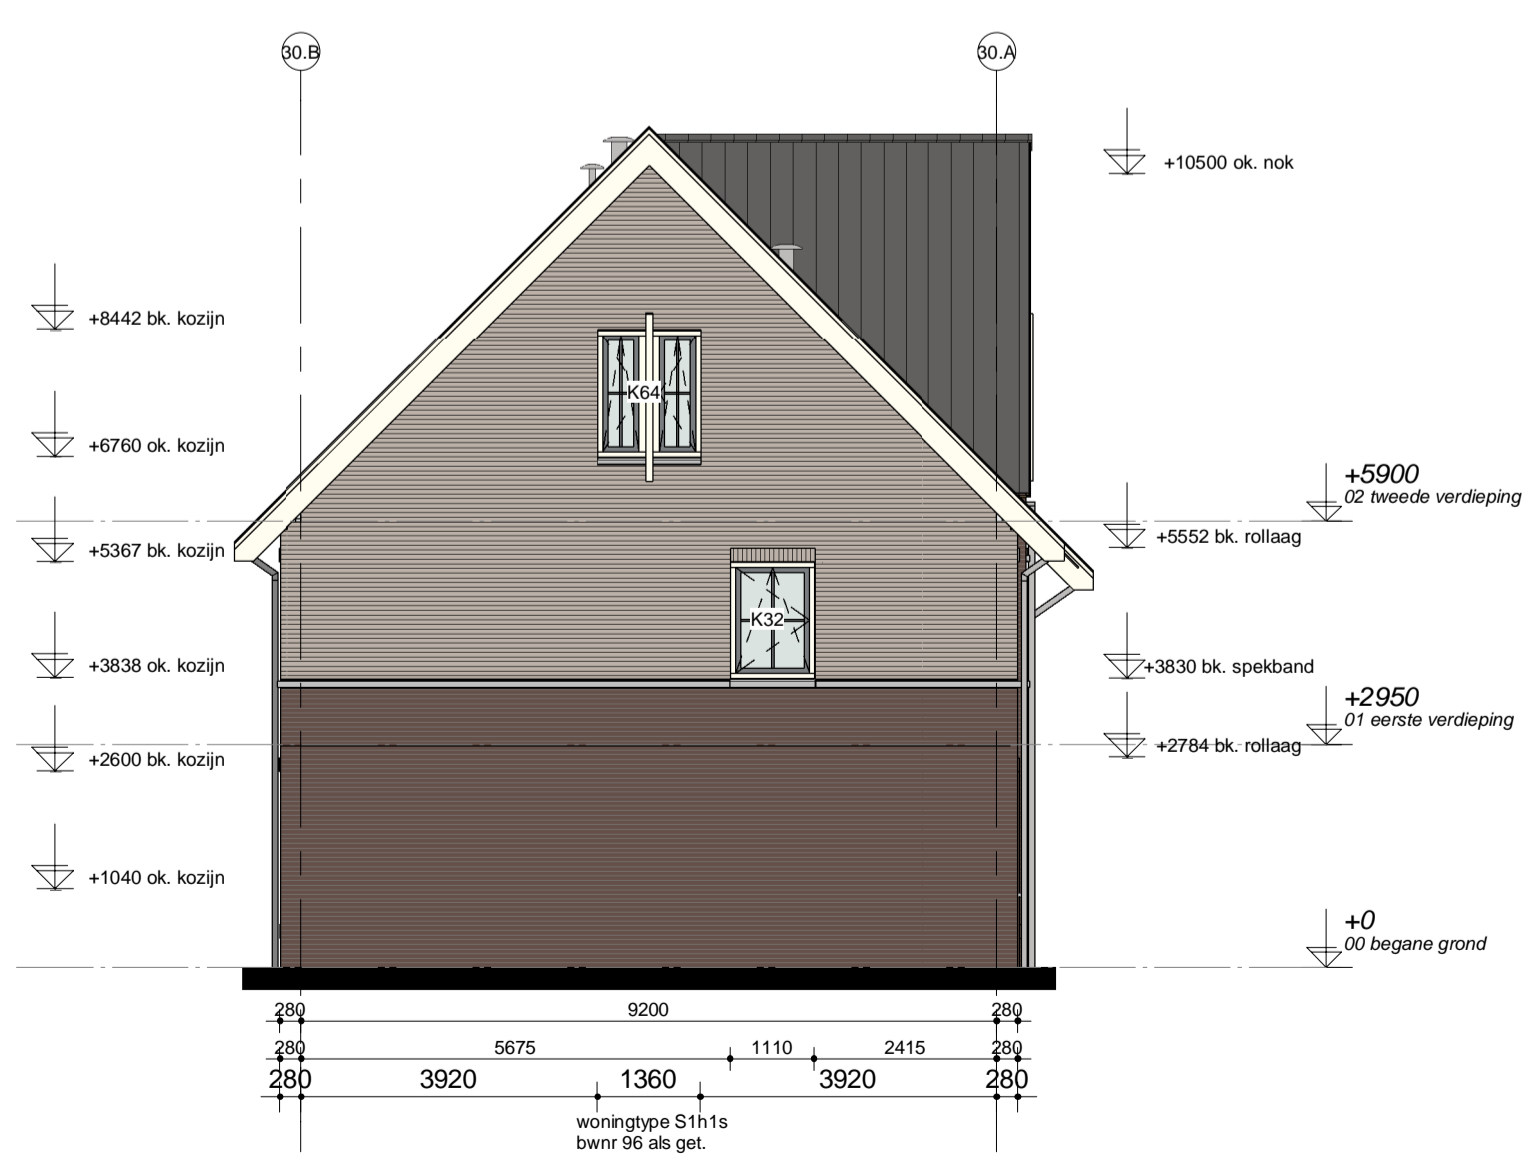

Achtergevel
blok 30

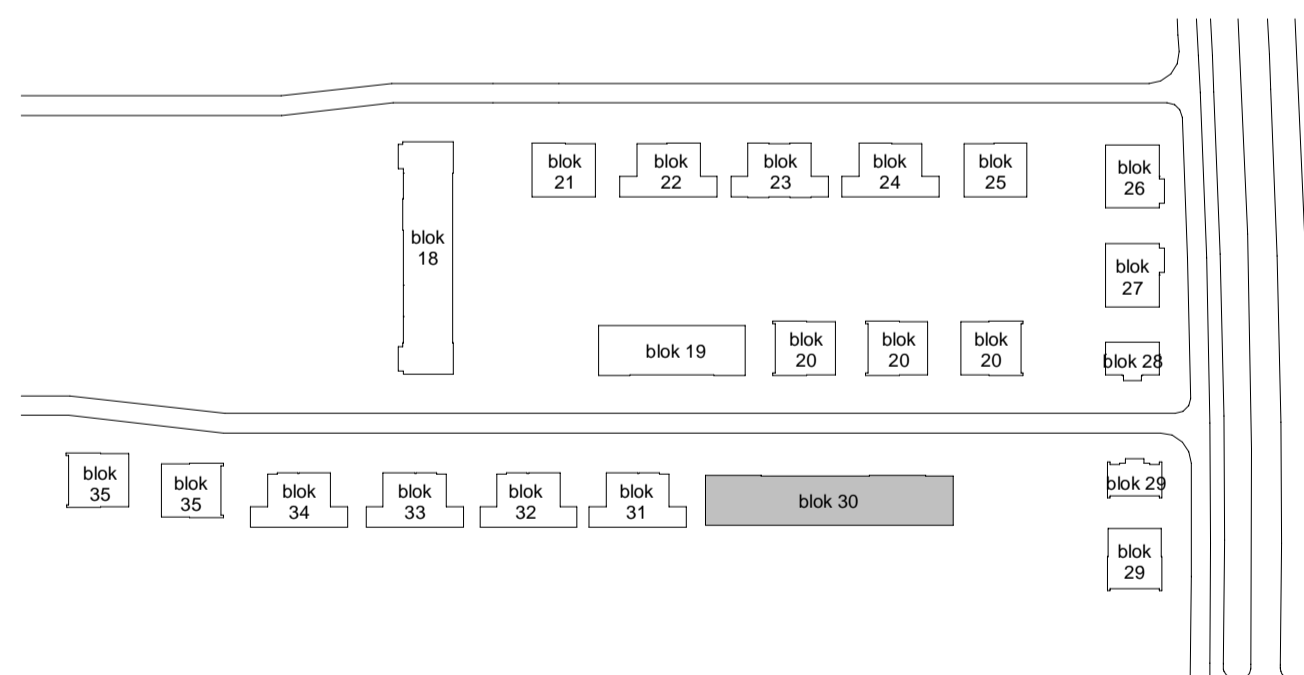

Linkergevel
blok 30

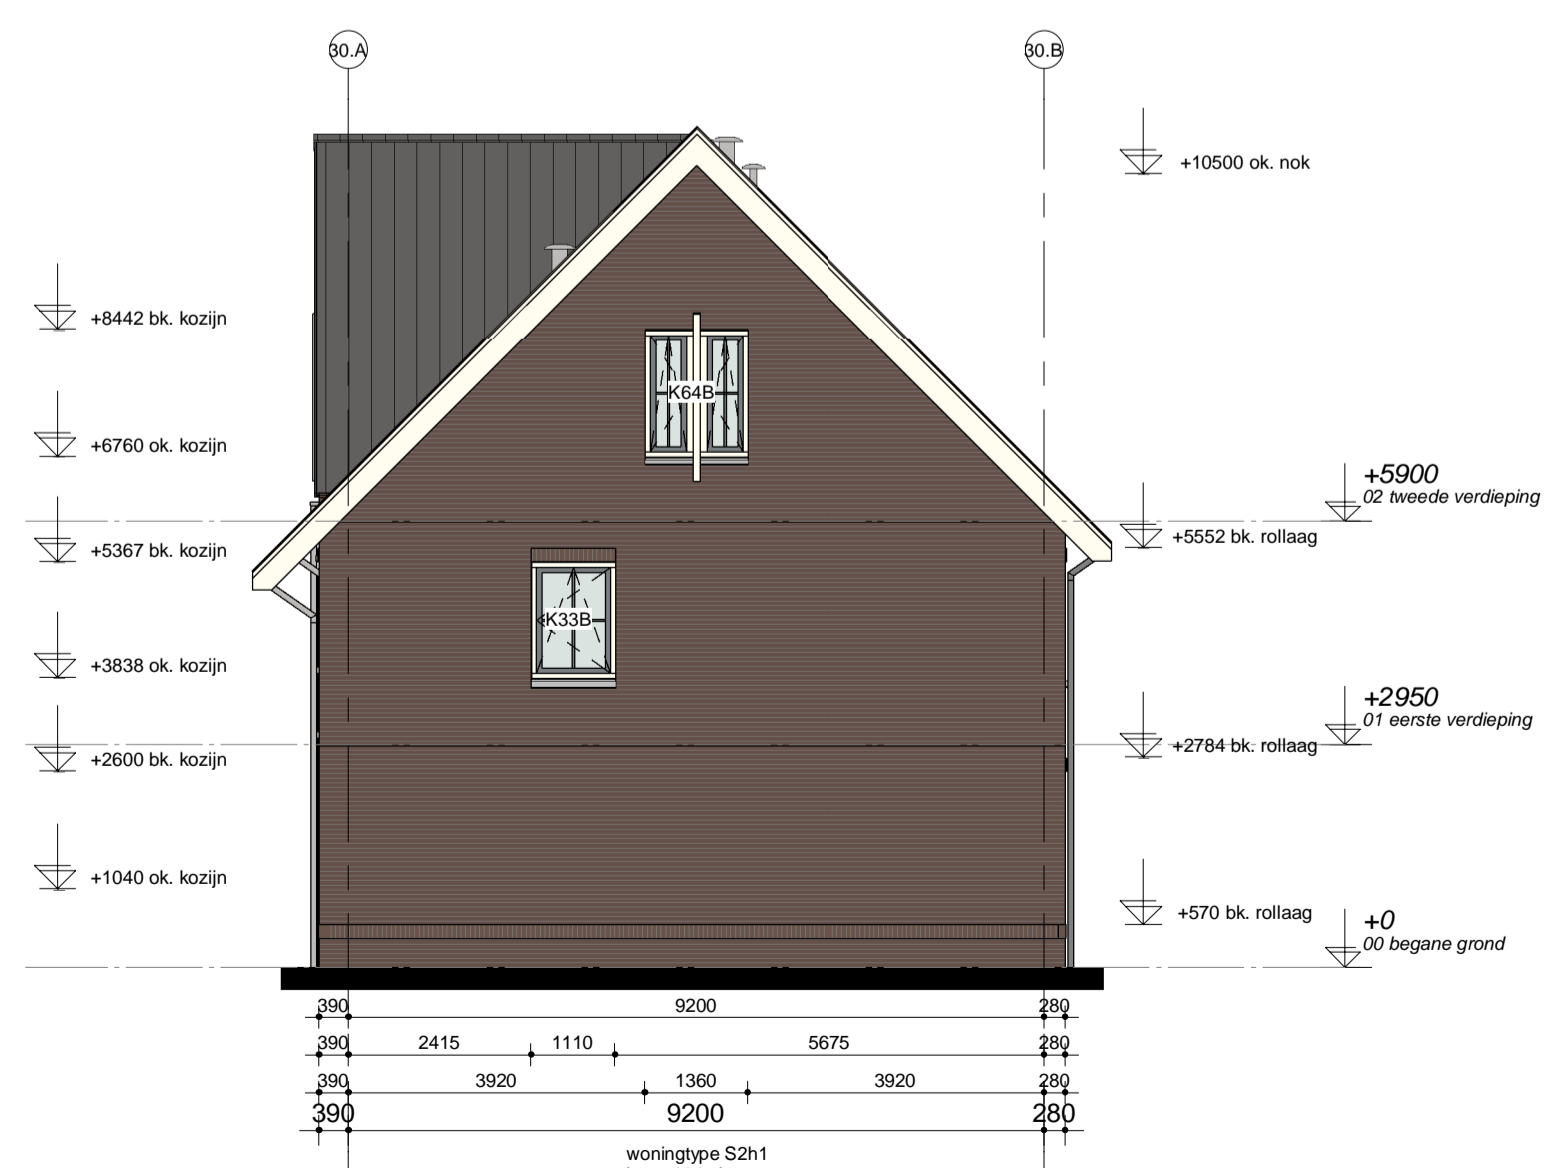

Rechtergevel
(30 min brandwerend)
blok 30

Schildman



Rehorst Bouw B.V.
Kadijk 4a Postbus 18
2860 AA Bergambacht
Telefoon (0182) 61 40 33
info@rehorstbouw.nl

werknr. 319002	werk Hendrik Ido Ambacht 58 woningen Fase 2	get. N. Mulder
bladnr. BT.03C	De Volgerlanden-Oost deelplan De Laantjes	d.d. 12-12-2019
schaal 1:100	blad Bestektekening Blok 30 Type Schildman	A E
form. A1 (841x594)	Gevens	B F
	Basiswoning	C G
		D H