

Gemeentebelastingen en Basisinformatie Drechtsteden
Ruimtelijke informatievoorziening, Basisregistraties & Kernregistraties
BAG-beheer
Industrieweg 11
3361 HJ Sliedrecht

Uw brief van: Uw kenmerk: 2423393 Ons kenmerk: 2419676
Documentdatum: 17-04-2020 Documentnummer: H / 2423393
Verzenddatum: 17-04-2020 Onderwerp: Huisnummerbesluit Schoffel 2 t/m 20, Pootstok 1 t/m 15, Zaaivat 1 t/m 21, 2 t/m 42, Spade 12 t/m 26

Geachte BAG-beheerder,

Hierbij delen wij u mede dat aan het pand het onderstaande huisnummer is toegekend:

Straatnaam: Schoffel
Huisnummer: 2 t/m 20 (even)

Straatnaam: Pootstok
Huisnummer: 1 t/m 15 (oneven)

Straatnaam: Zaaivat
Huisnummer: 1 t/m 21 (oneven)
2 t/m 42 (even)

Straatnaam: Spade
Huisnummer: 12 t/m 26 (even)

Woonplaats: Hendrik-Ido-Ambacht

Postcodes worden vastgesteld door de PostNL.


Hoogachtend,

Burgemeester en wethouders van Hendrik-Ido-Ambacht,
Namens hen,



I.L. Goedhart
Afdelingshoofd Beheer Openbare Ruimte



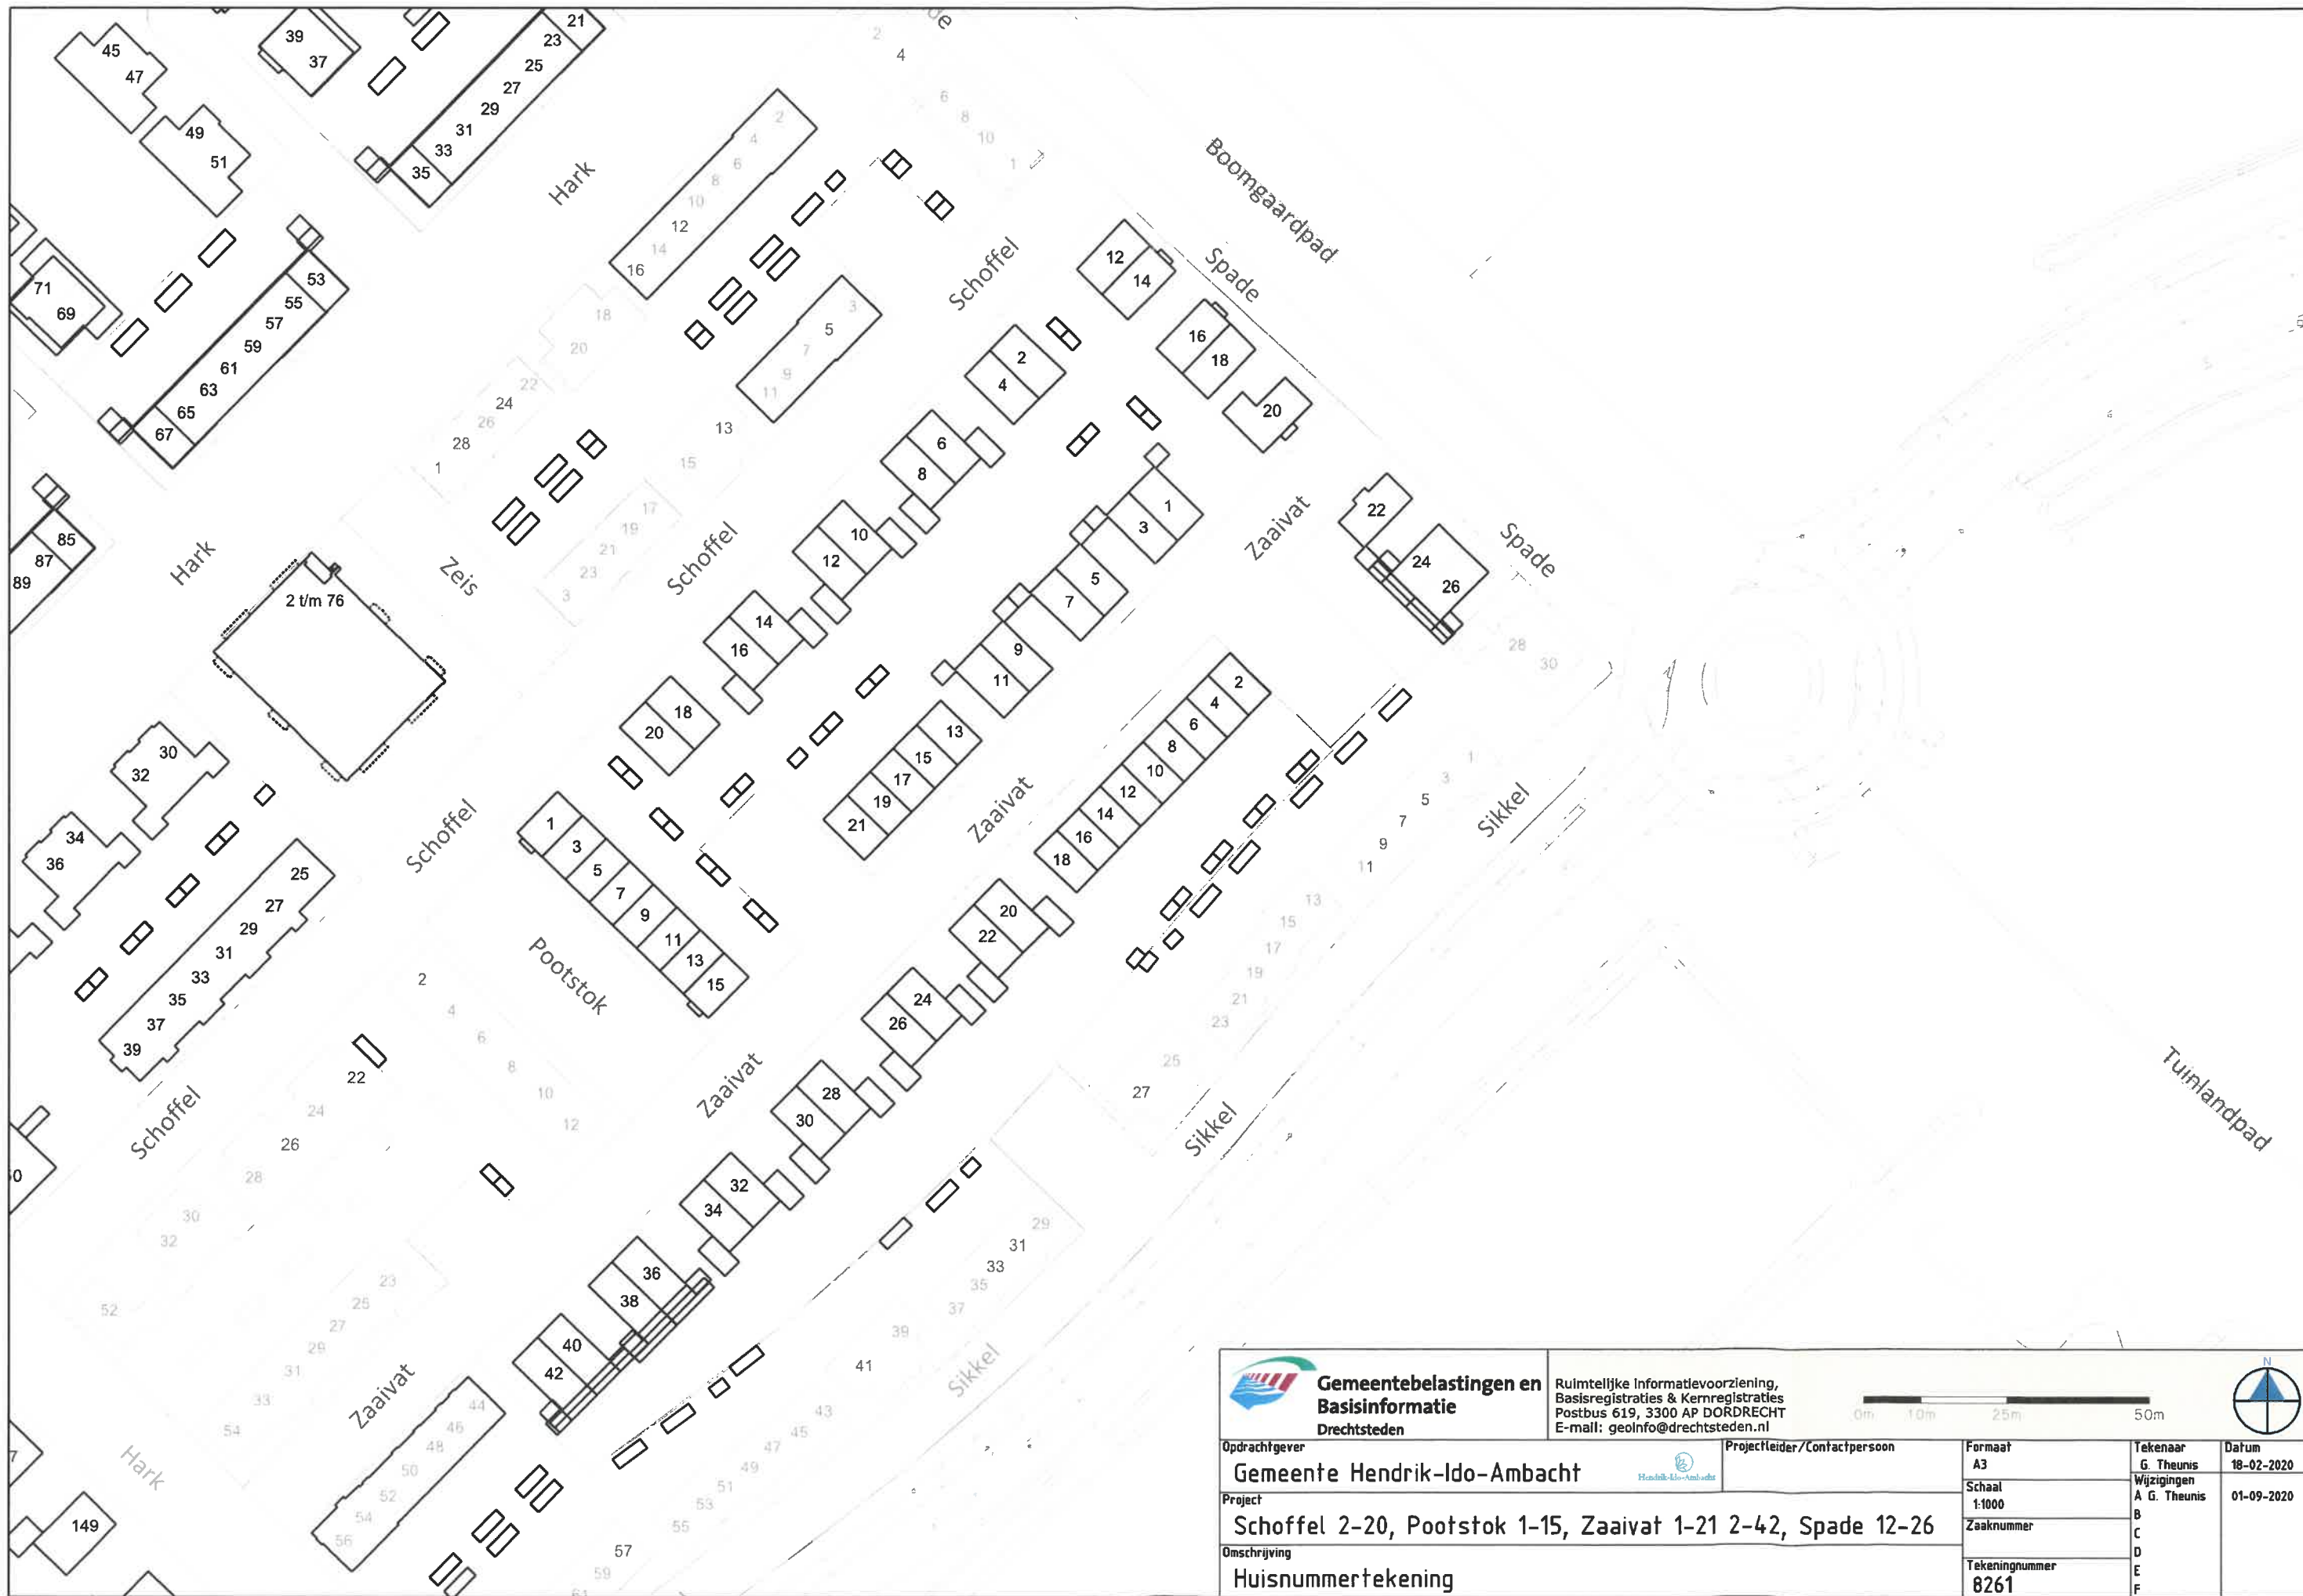

 Gemeentebelastingen en Basisinformatie Drechtsteden		Ruimtelijke Informatievoorziening, Basisregistraties & Kernregistraties Postbus 619, 3300 AP DORDRECHT E-mail: geoinfo@drechtsteden.nl					
Opdrachtgever	Gemeente Hendrik-Ido-Ambacht		Projectleider/Contactpersoon	Formaat	Tekenaar	Datum	
Project	Schoffel 2-20, Pootstok 1-15, Zaaiwat 1-21 2-42, Spade 12-26			Schaal	Wijzigingen	18-02-2020	
Omschrijving	Huisnummertekening			Zaaknummer	A G. Theunis	01-09-2020	
				Tekeningnummer	B		
					C		
					D		
					E		
					F		