

gevel opbouw:
 kalkzandsteen
 isolatie minerale wol
 regelwerk
 waterwerende dampopen folie
 bio composiet Neolife

geperforeerd profiel

prefab beton kantplank

geïsoleerde bg vloer
 cf. opgv. constructeur

hoogwaardige isolatie
 met gesloten cel

EPDM

fundering cf. opgv. constructeur


holplint

$P = 0$
 b.k. afwerkvloer

omgevingsvergunning

project	dierenpension Ambacht	werknr.	gew.a:	D.001
specificatie		schaal 1:5	gew.b:	
		datum 21-01-2022	gew.c:	


bestandD.001

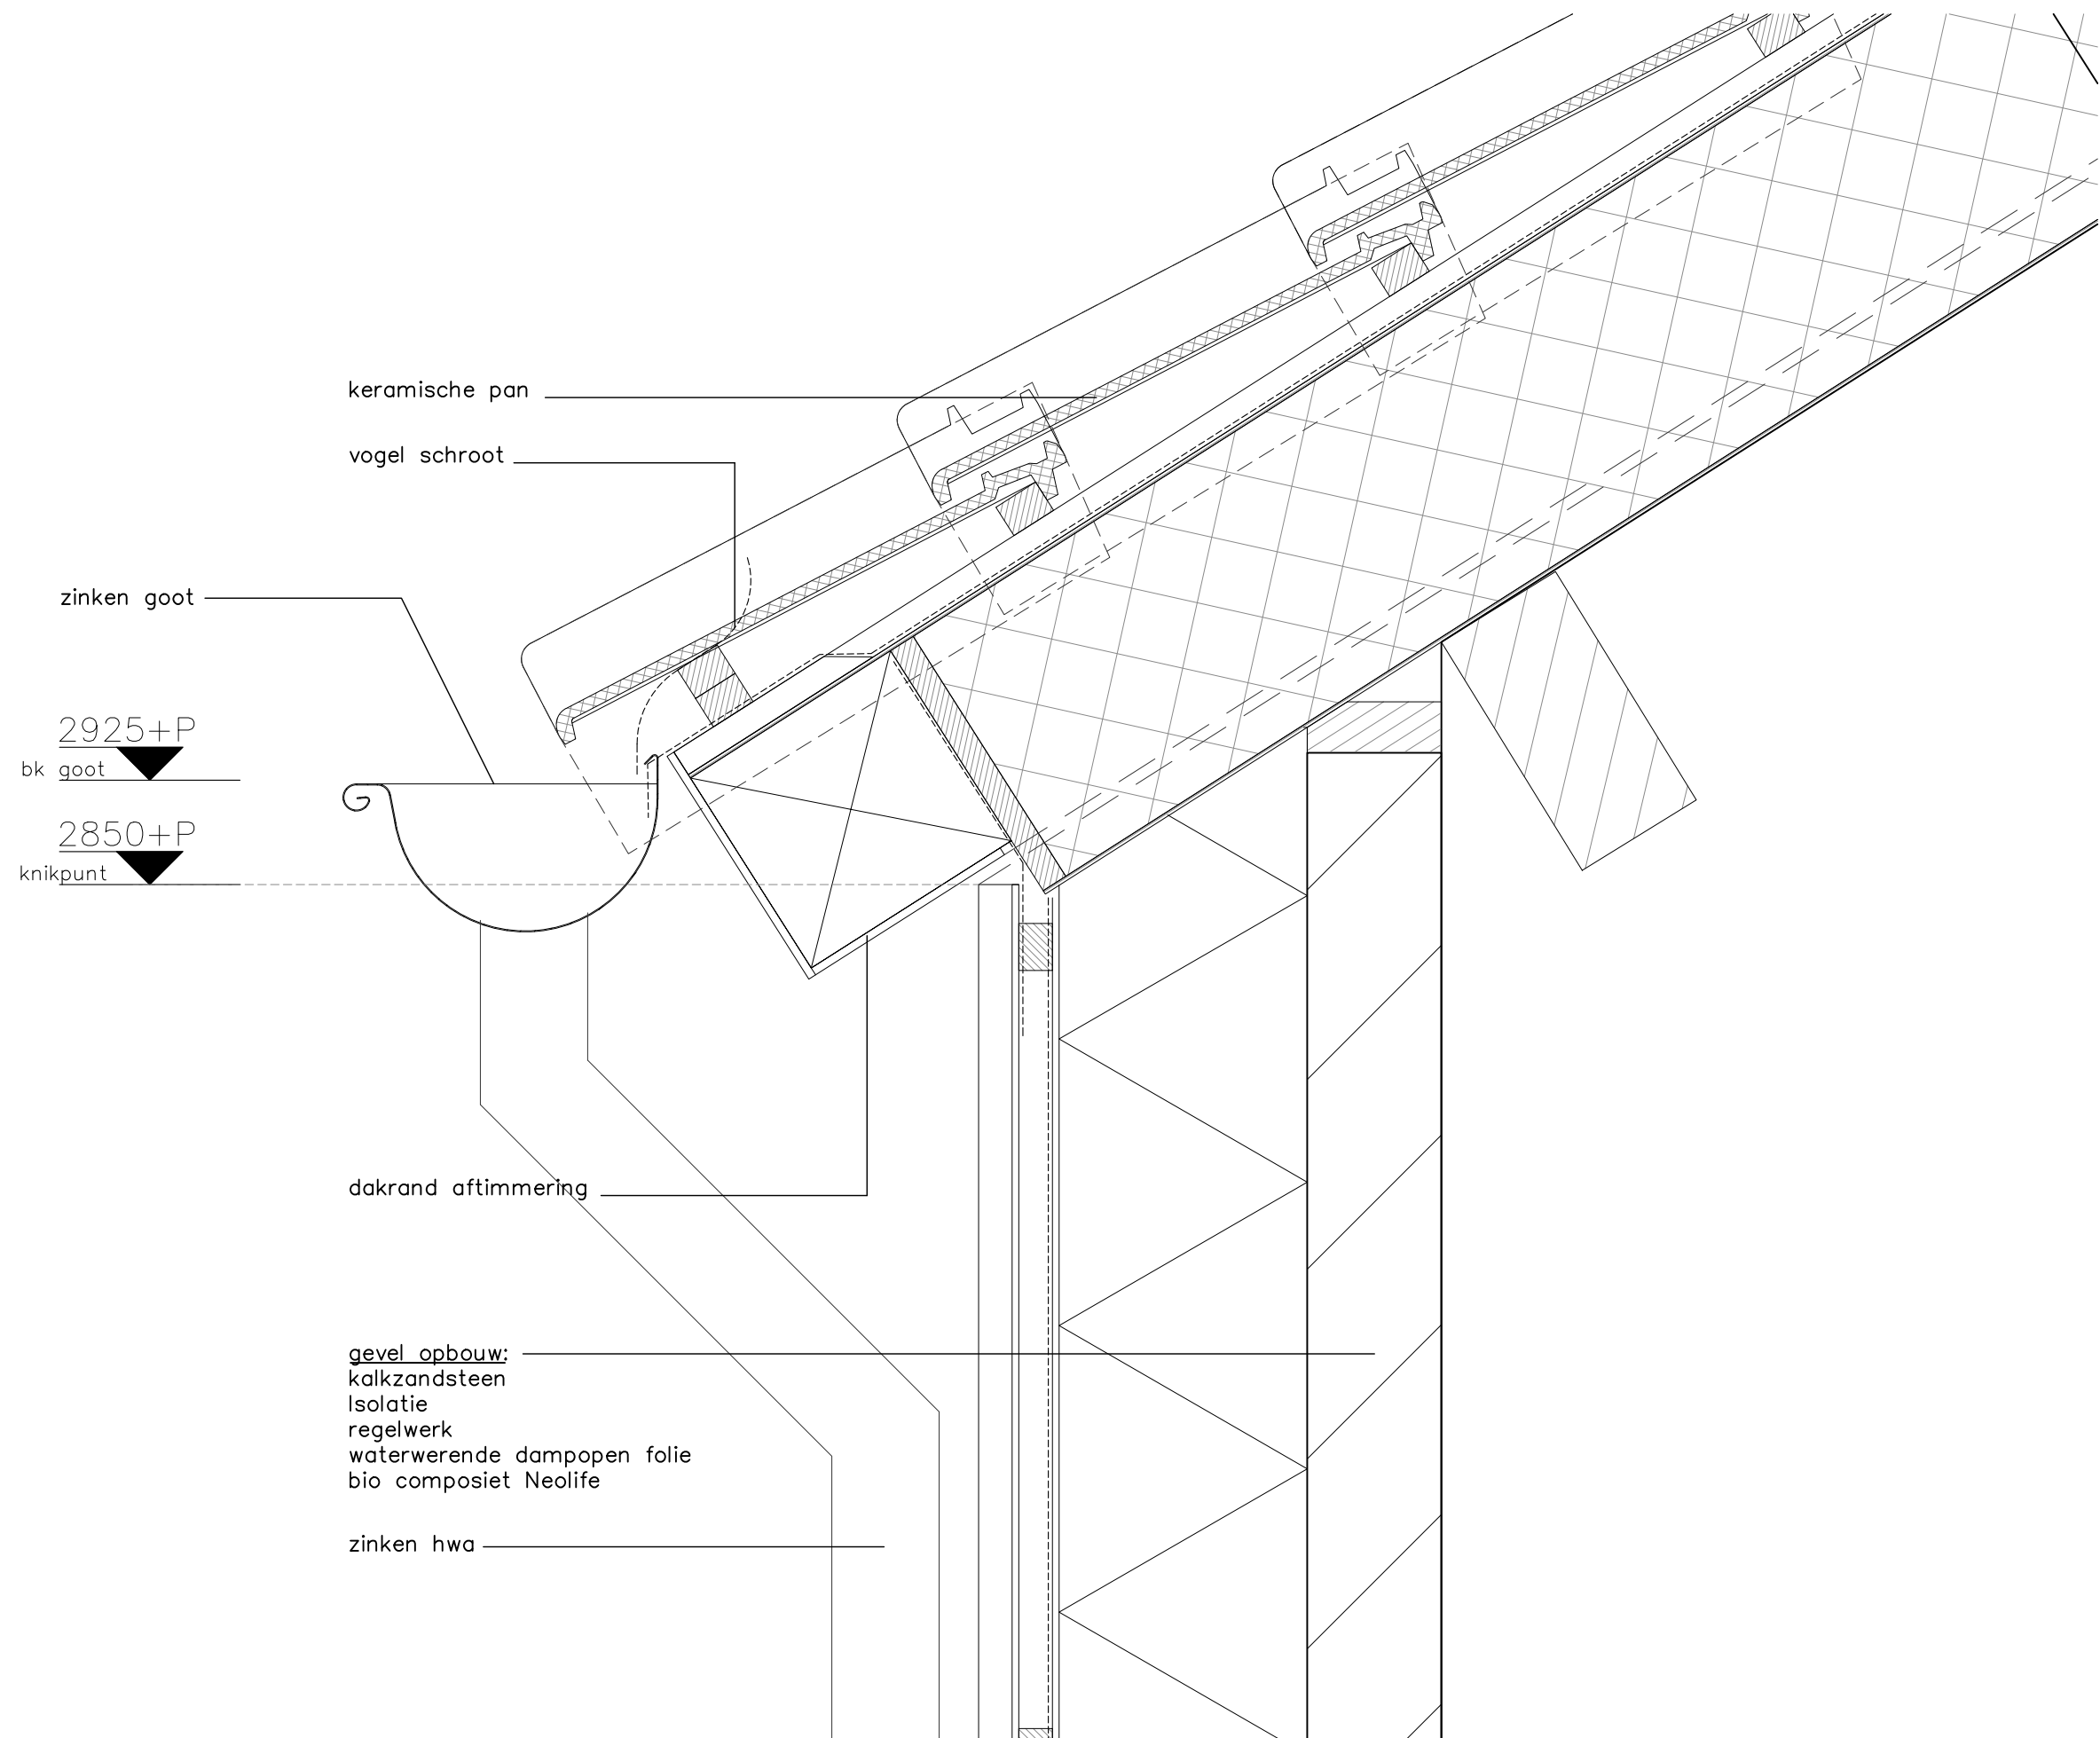

omgevingsvergunning


project	dierenpension Ambacht	werknr.	gew.a:	D.002
specificatie		schaal 1:5	gew.b:	
		datum 21-01-2022	gew.c:	

bestand 001

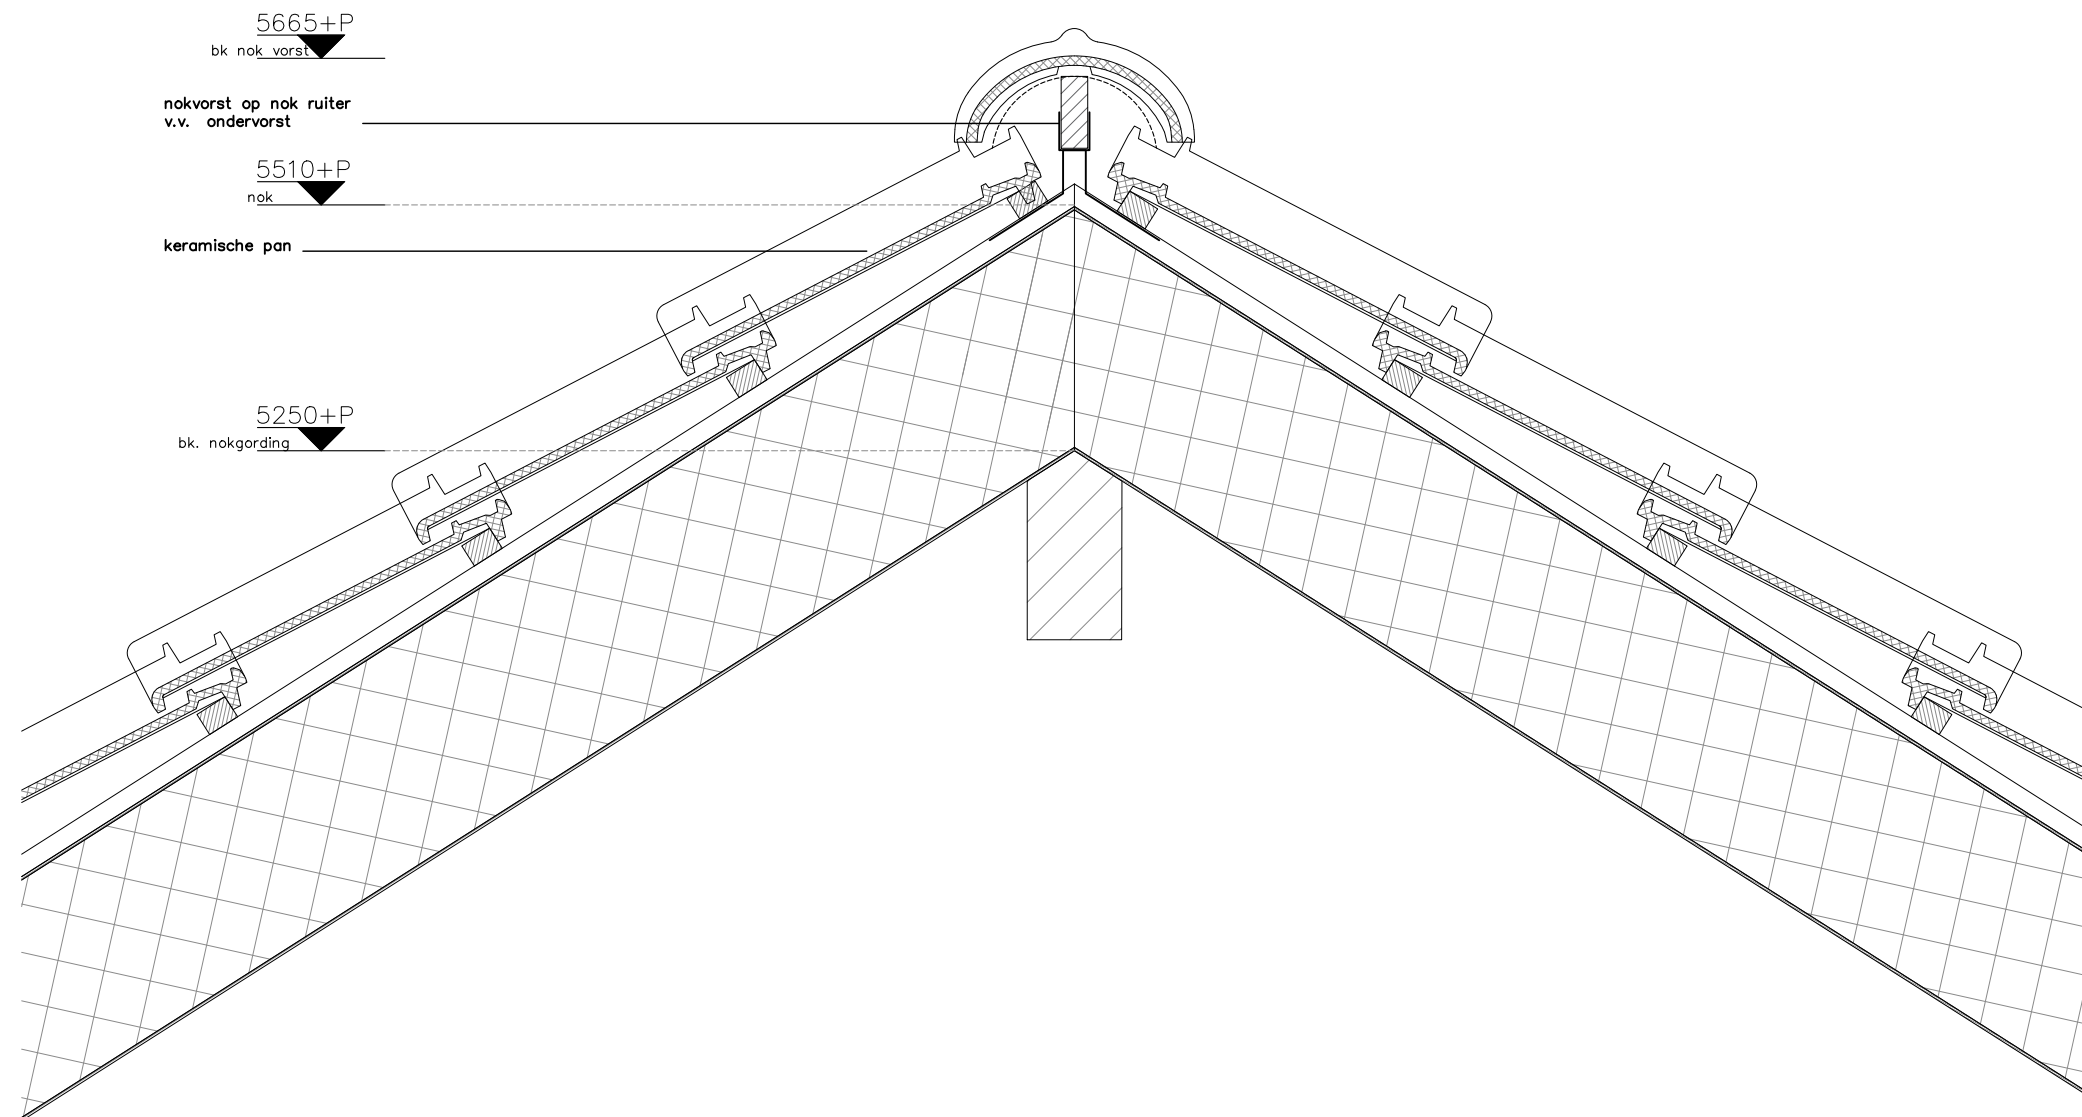

omgevingsvergunning

project	dierenpension Ambacht	werknr.	gew.a:	D.003
specificatie		schaal 1:5	gew.b:	
		datum 21-01-2022	gew.c:	
				bestand 001

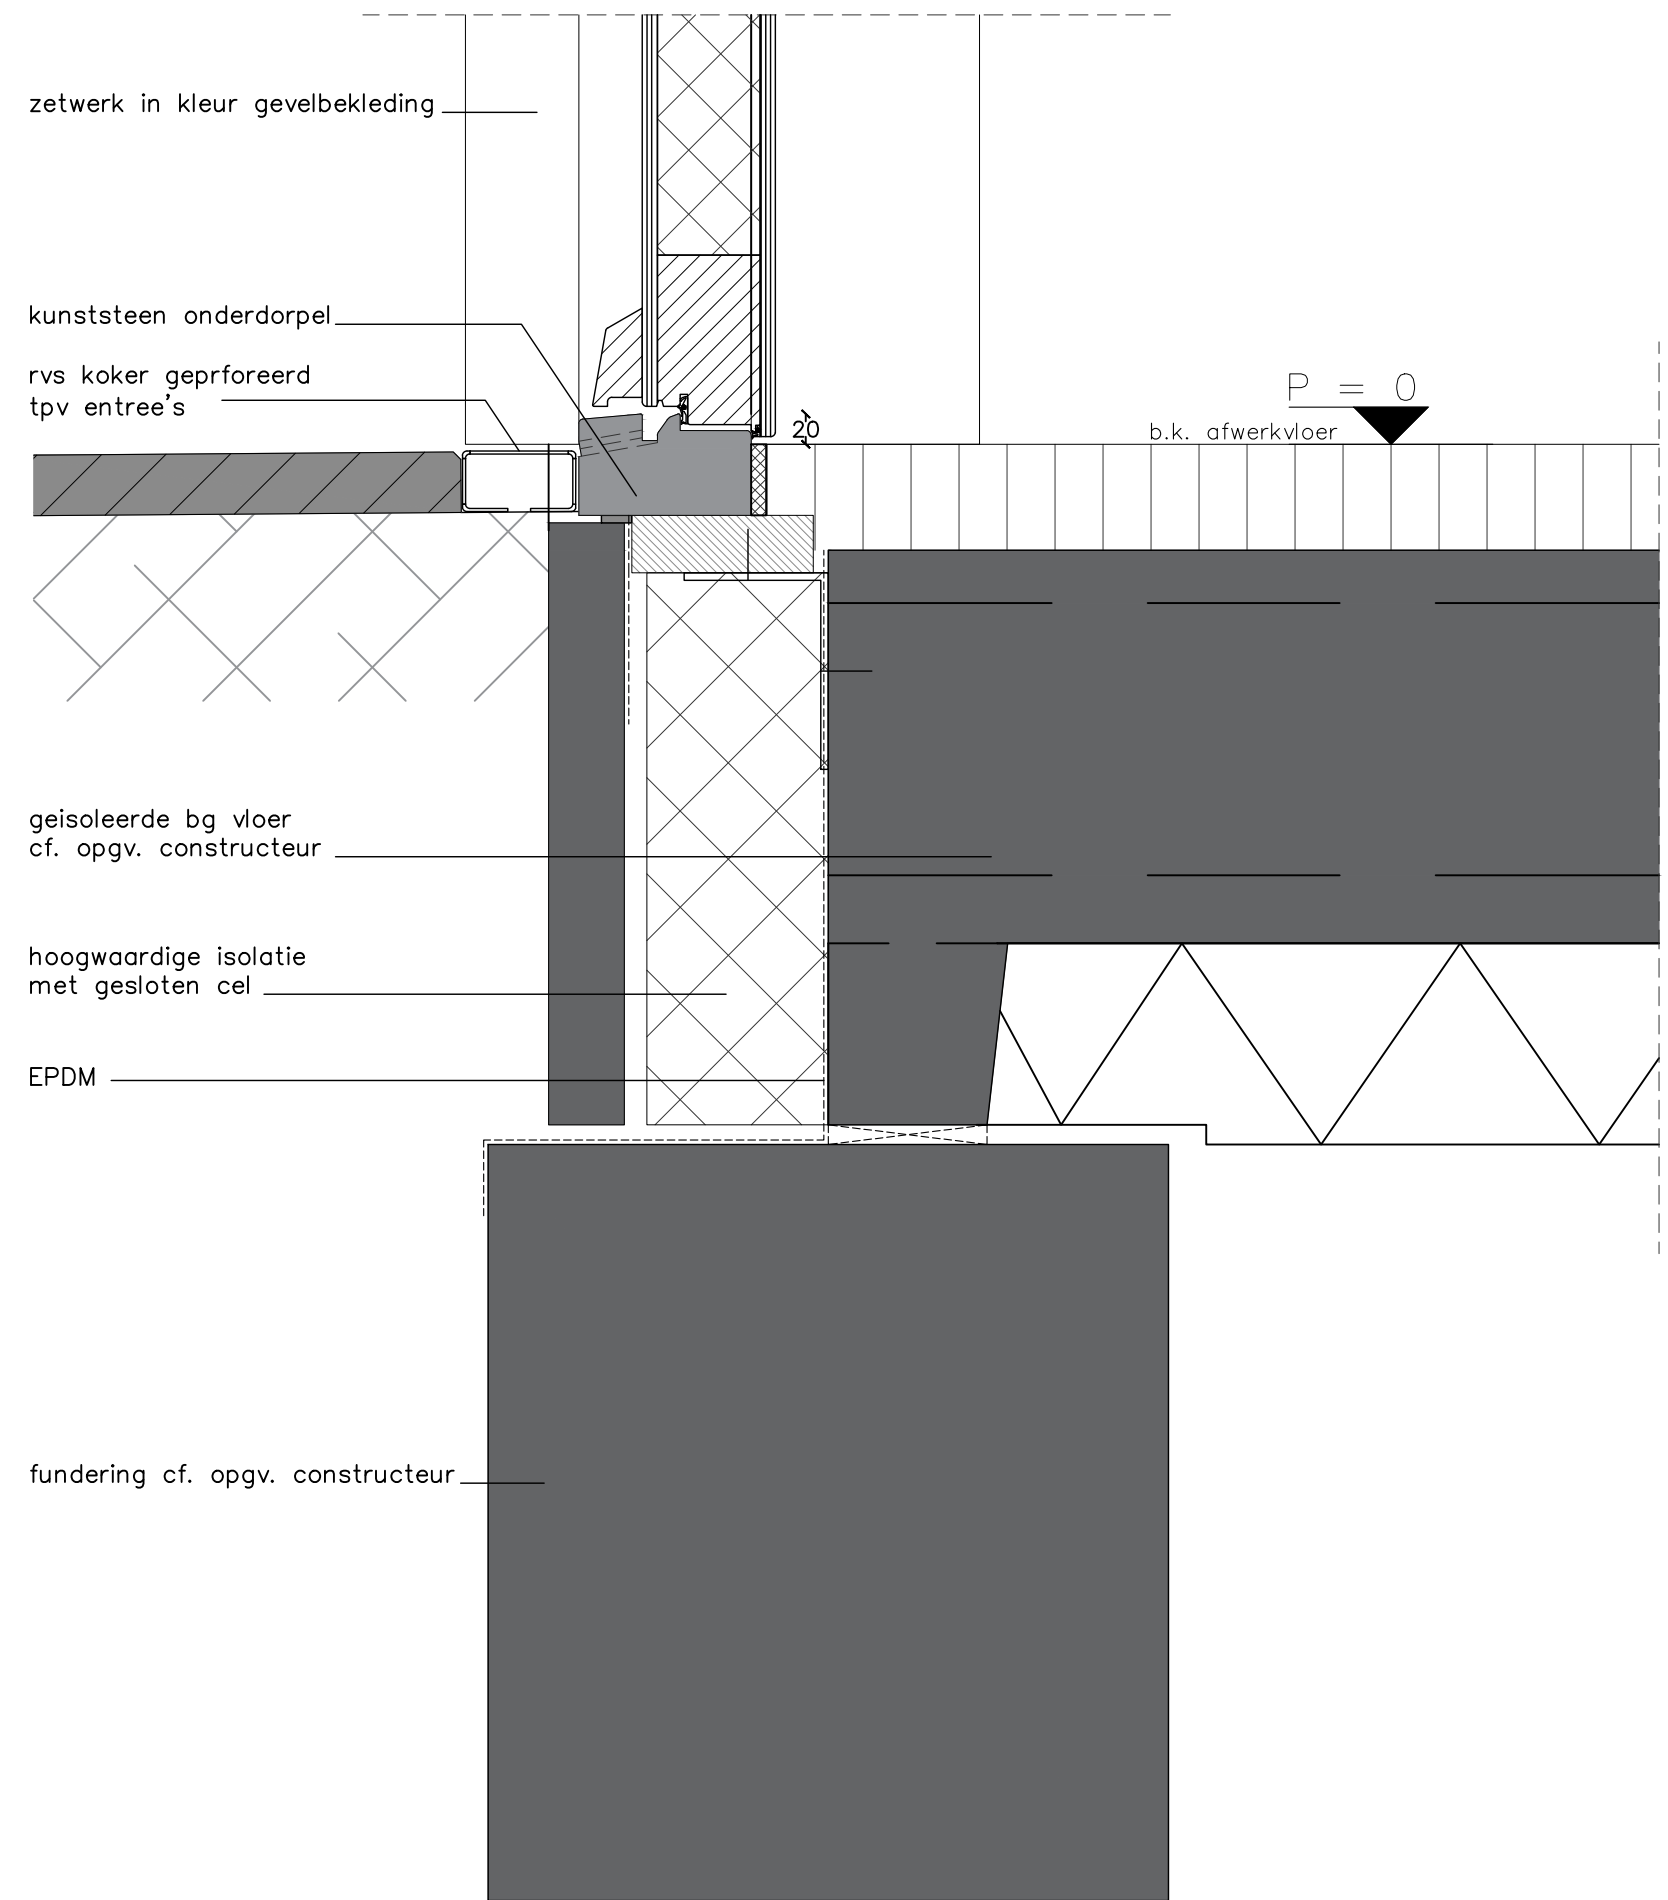

zetwerk in kleur gevelbekleding

kunststeen onderdorpel

rvs koker geprforeerd
tpv entree's

$P = 0$
b.k. afwerkvloer

geisoleerde bg vloer
cf. opgv. constructeur

hoogwaardige isolatie
met gesloten cel


EPDM

fundering cf. opgv. constructeur

omgevingsvergunning

project	dierenpension Ambacht	werknr.	gew.a:	D.004
specificatie		schaal 1:5	gew.b:	
		datum 21-01-2022	gew.c:	

bestand@.001

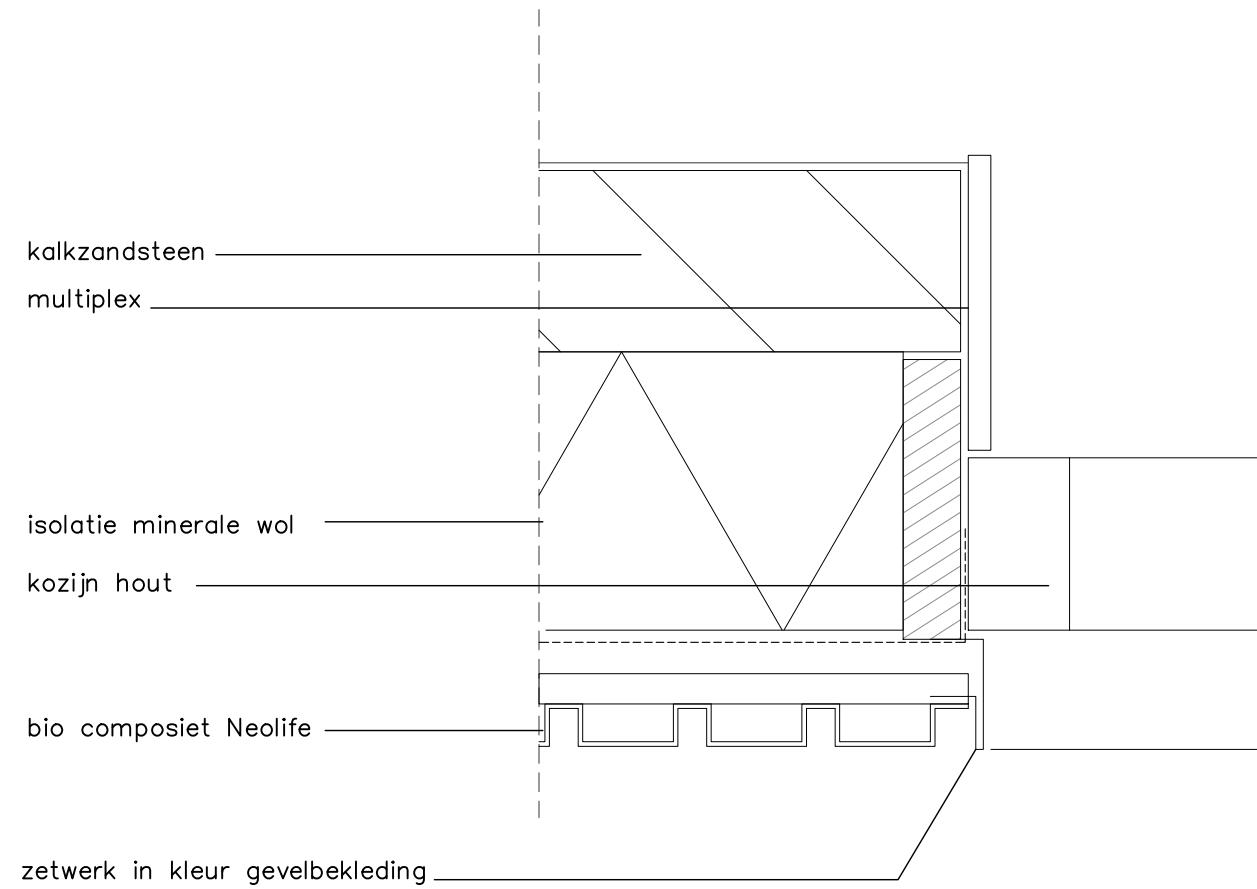

omgevingsvergunning

project	dierenpension Ambacht	werknr.	gew.a:	D.005
specificatie		schaal 1:5	gew.b:	
		datum 21-01-2022	gew.c:	
				bestand 001