




DOORSNED E A-A

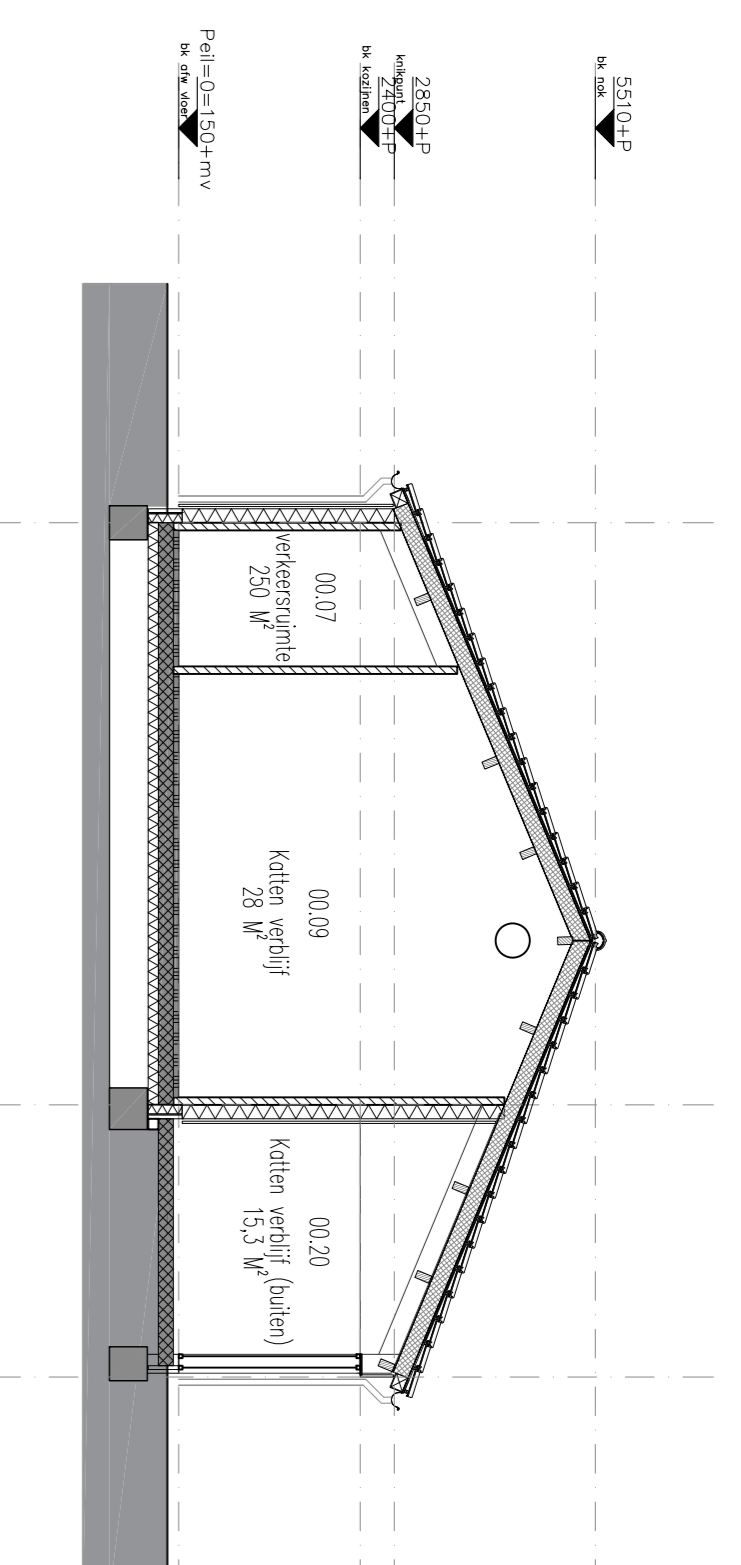


DOORSNED E B-B

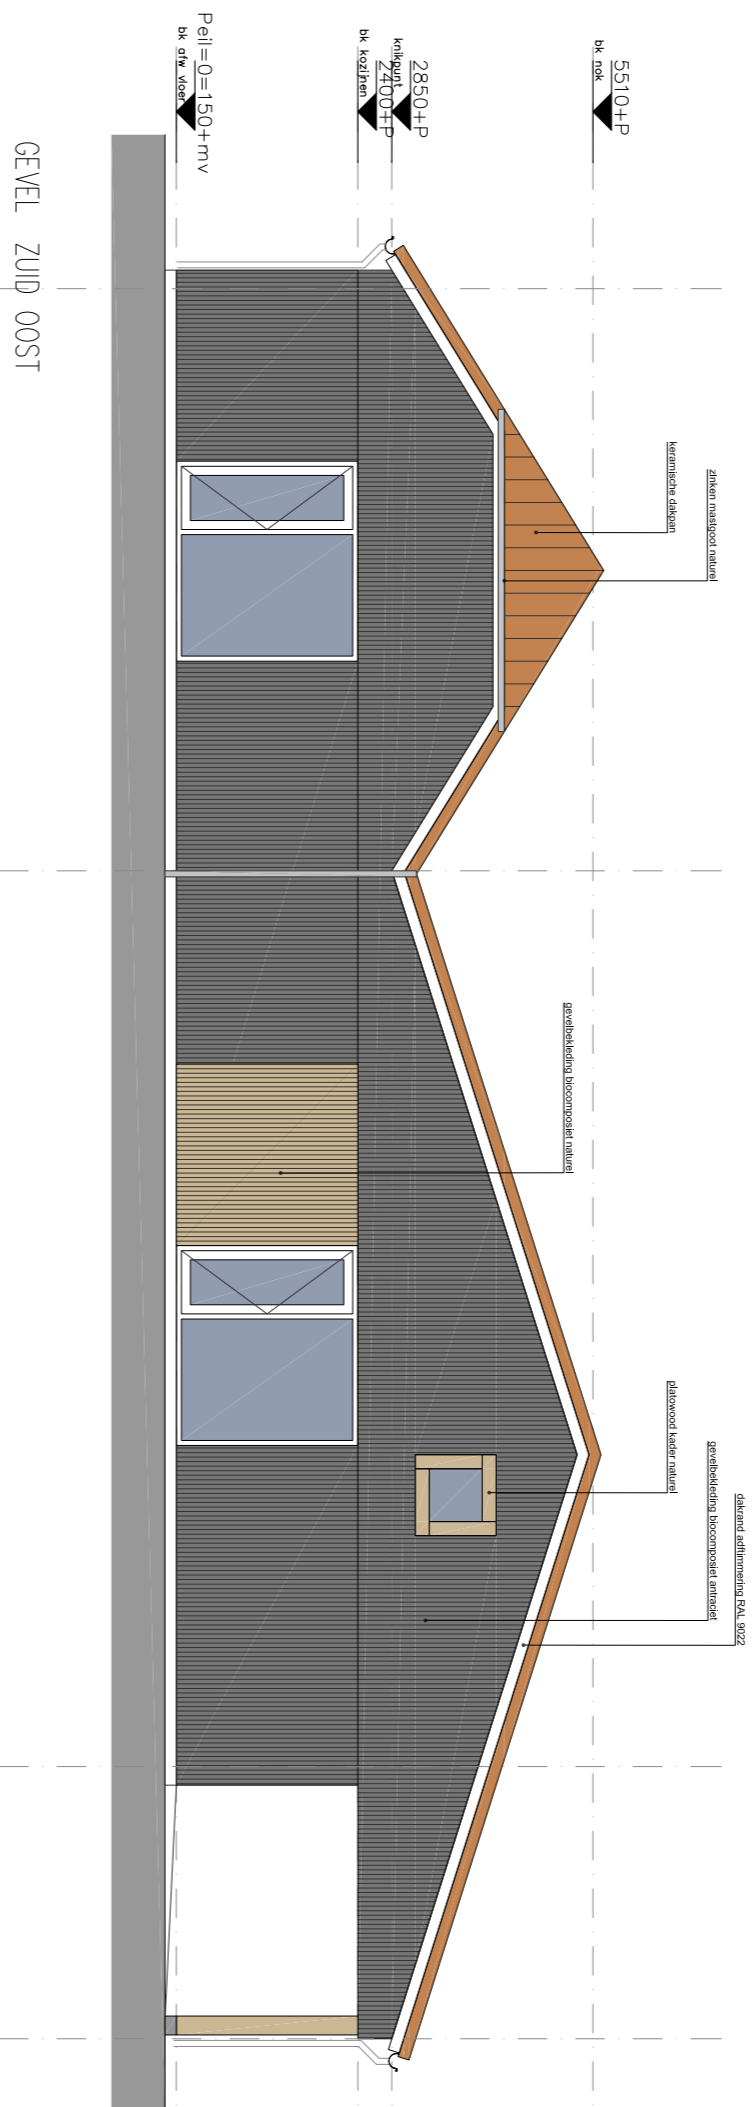


GEVEL ZUID OOST

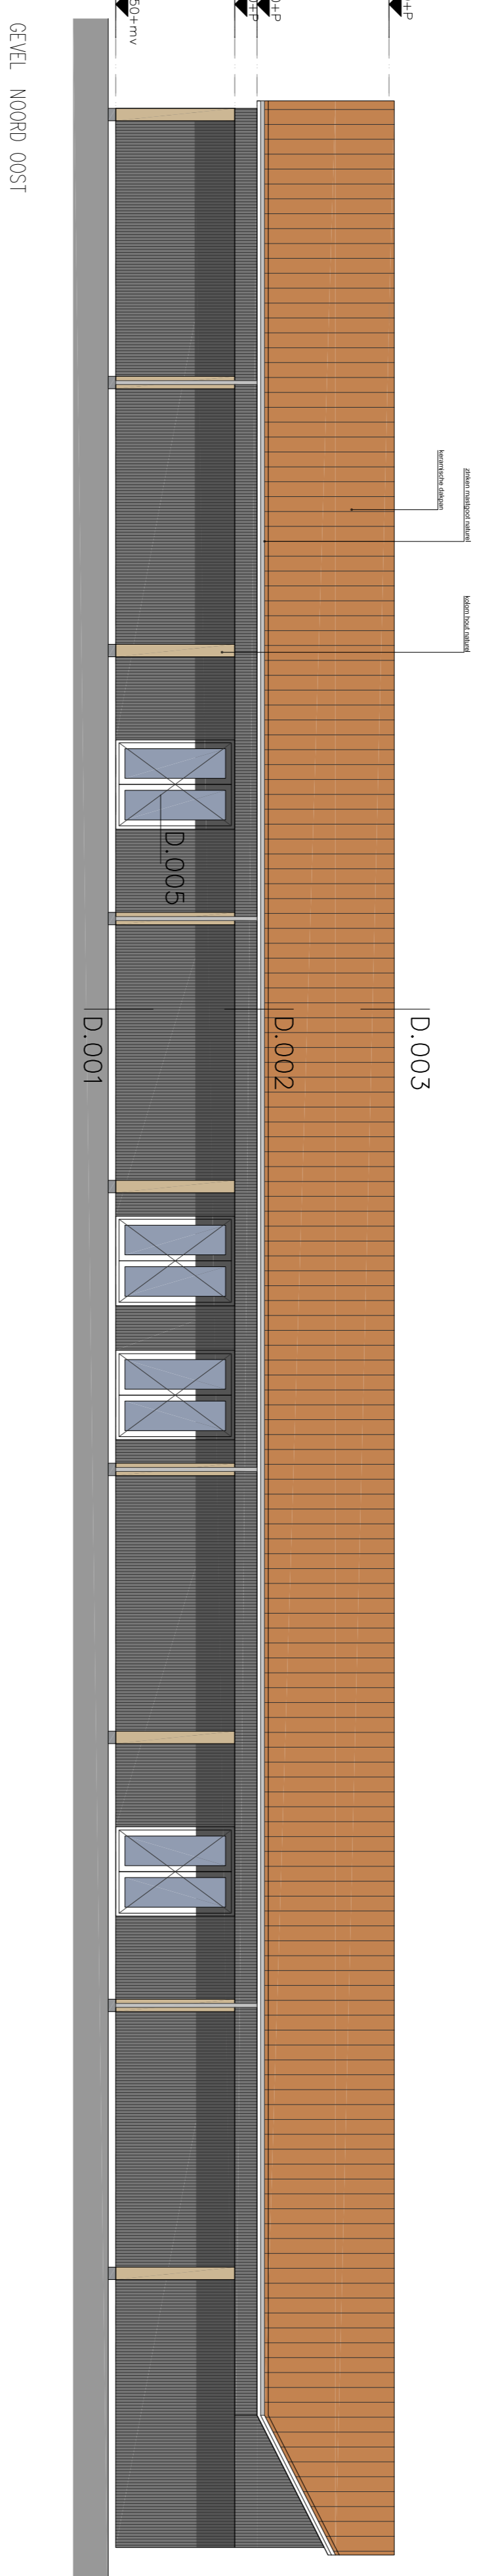


GEVEL NOORD OOST

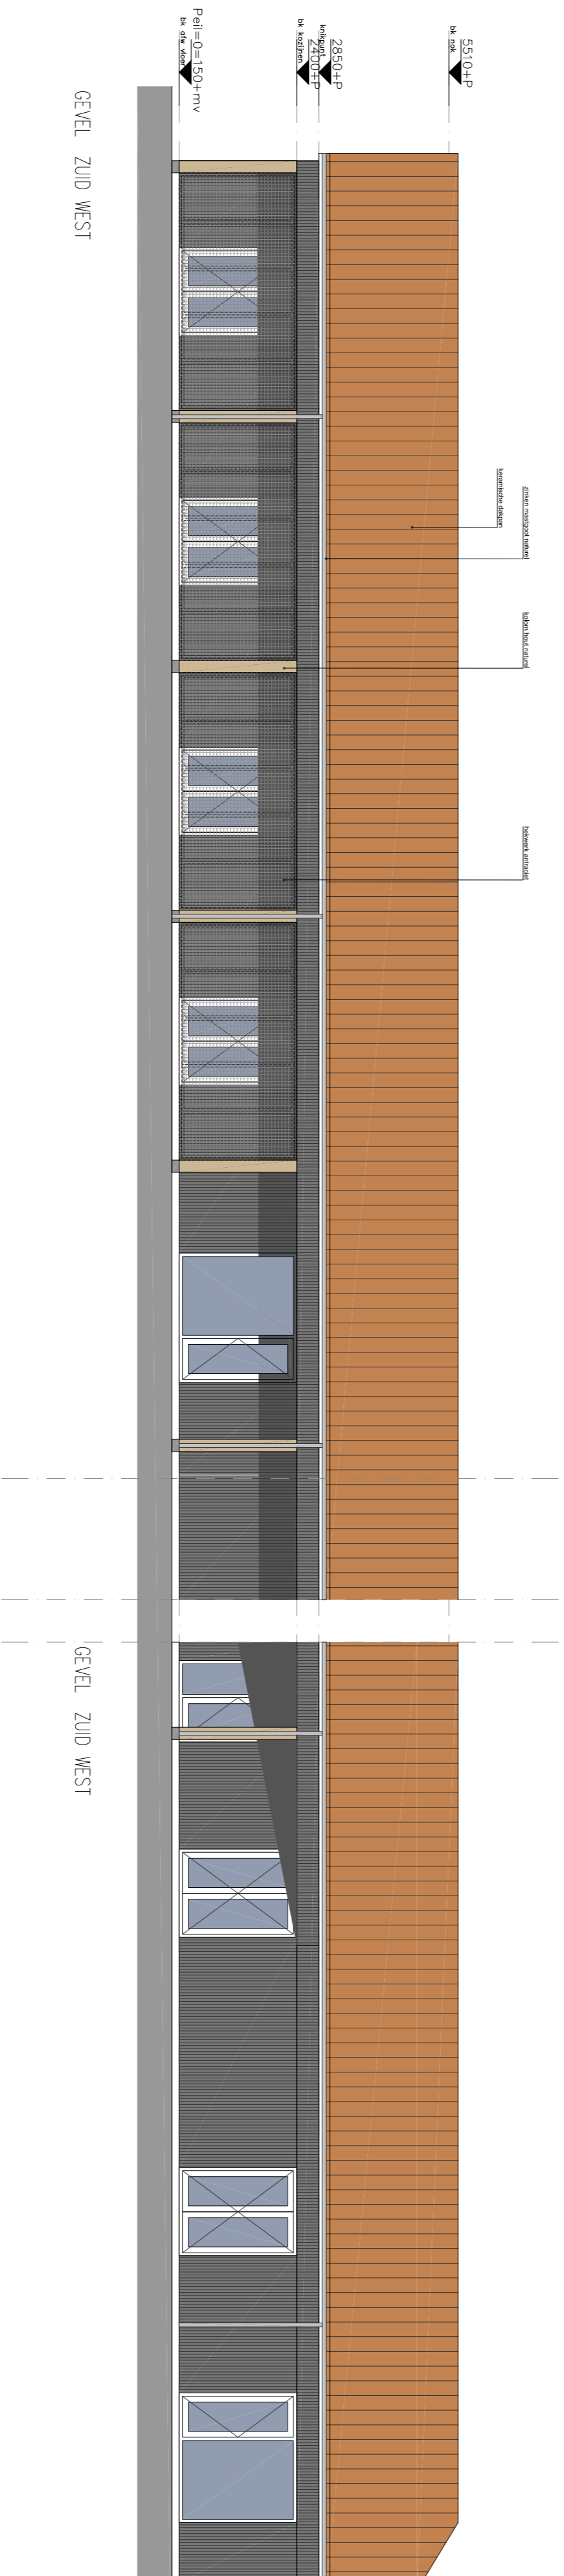


GEVEL ZUID WEST

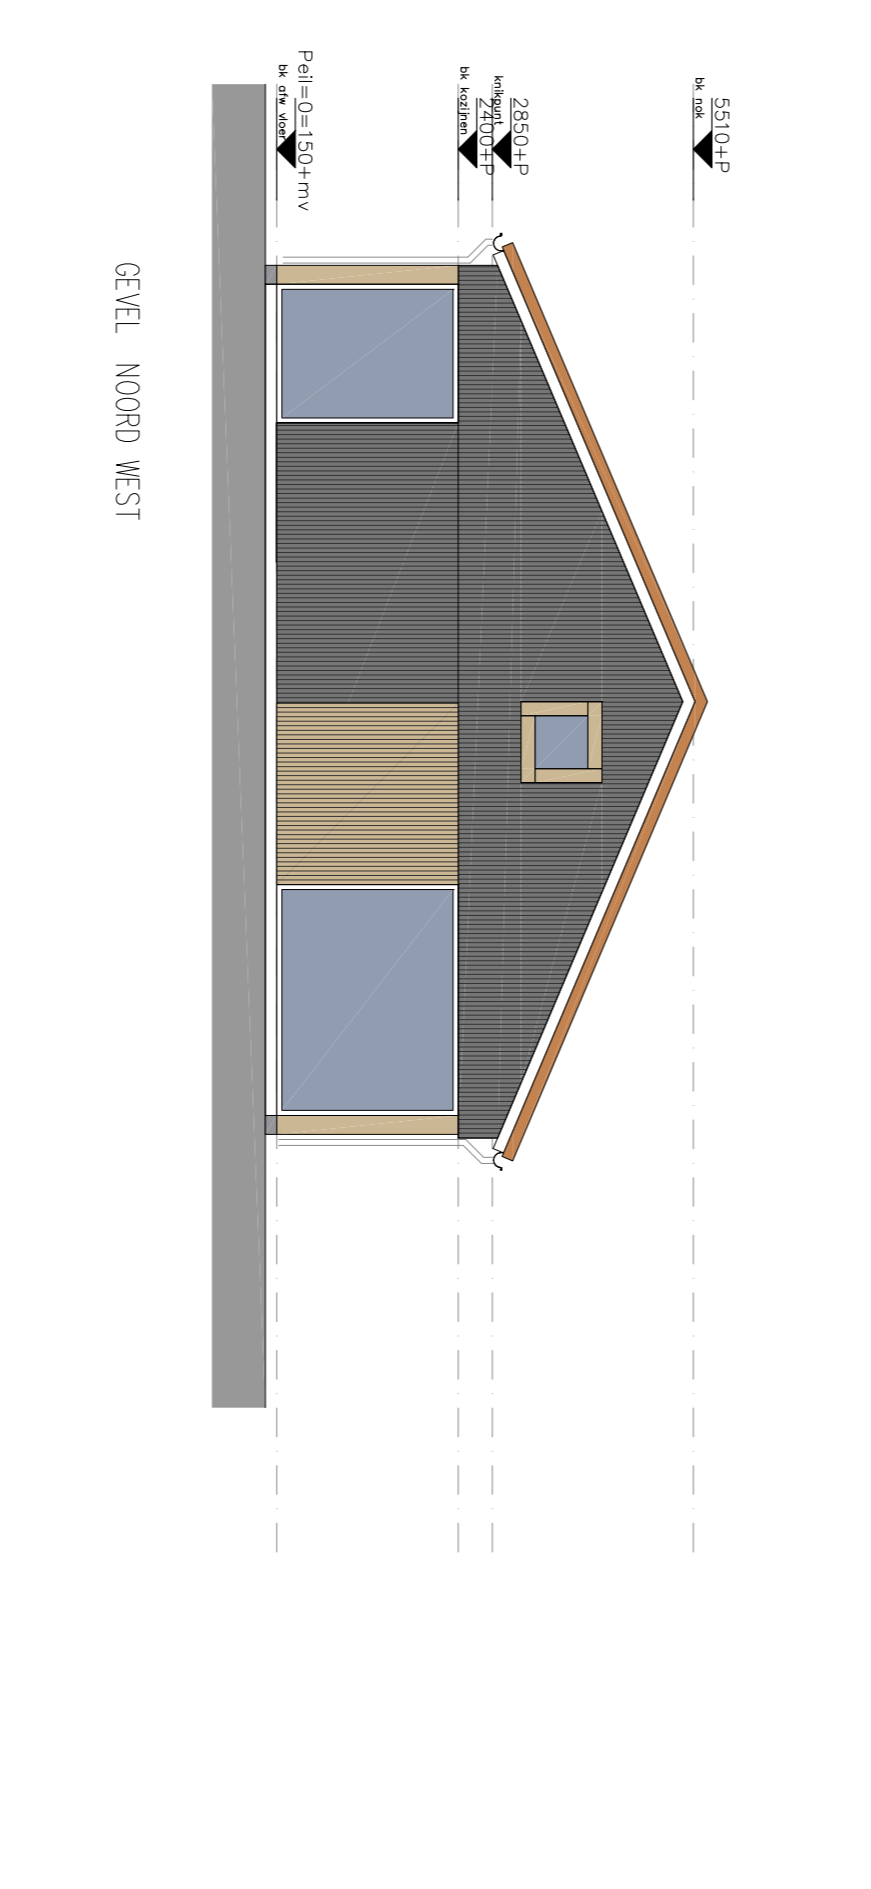

GEVEL NOORD WEST

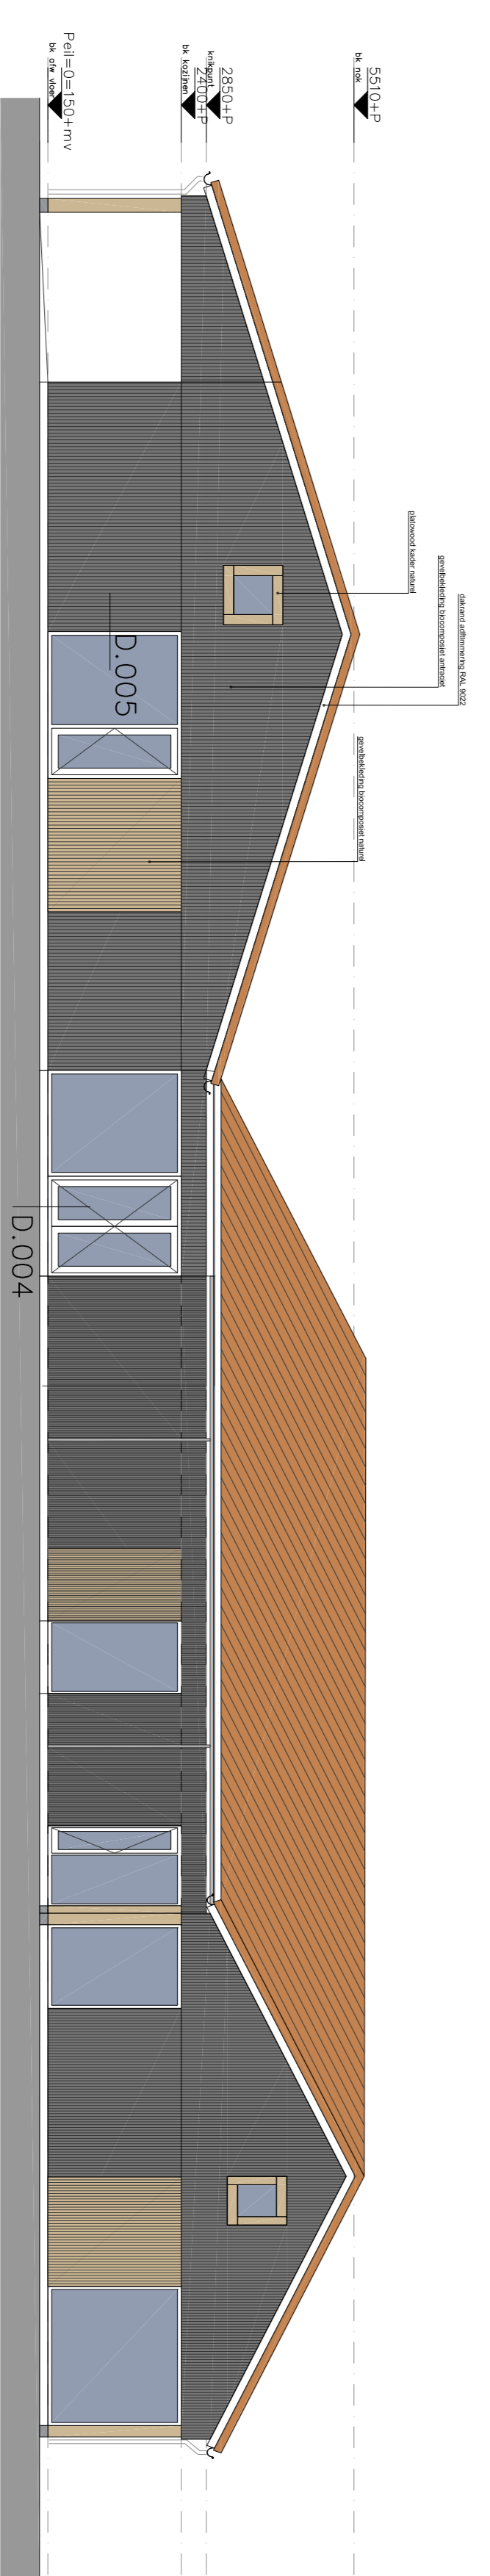

GEVEL NOORD WEST

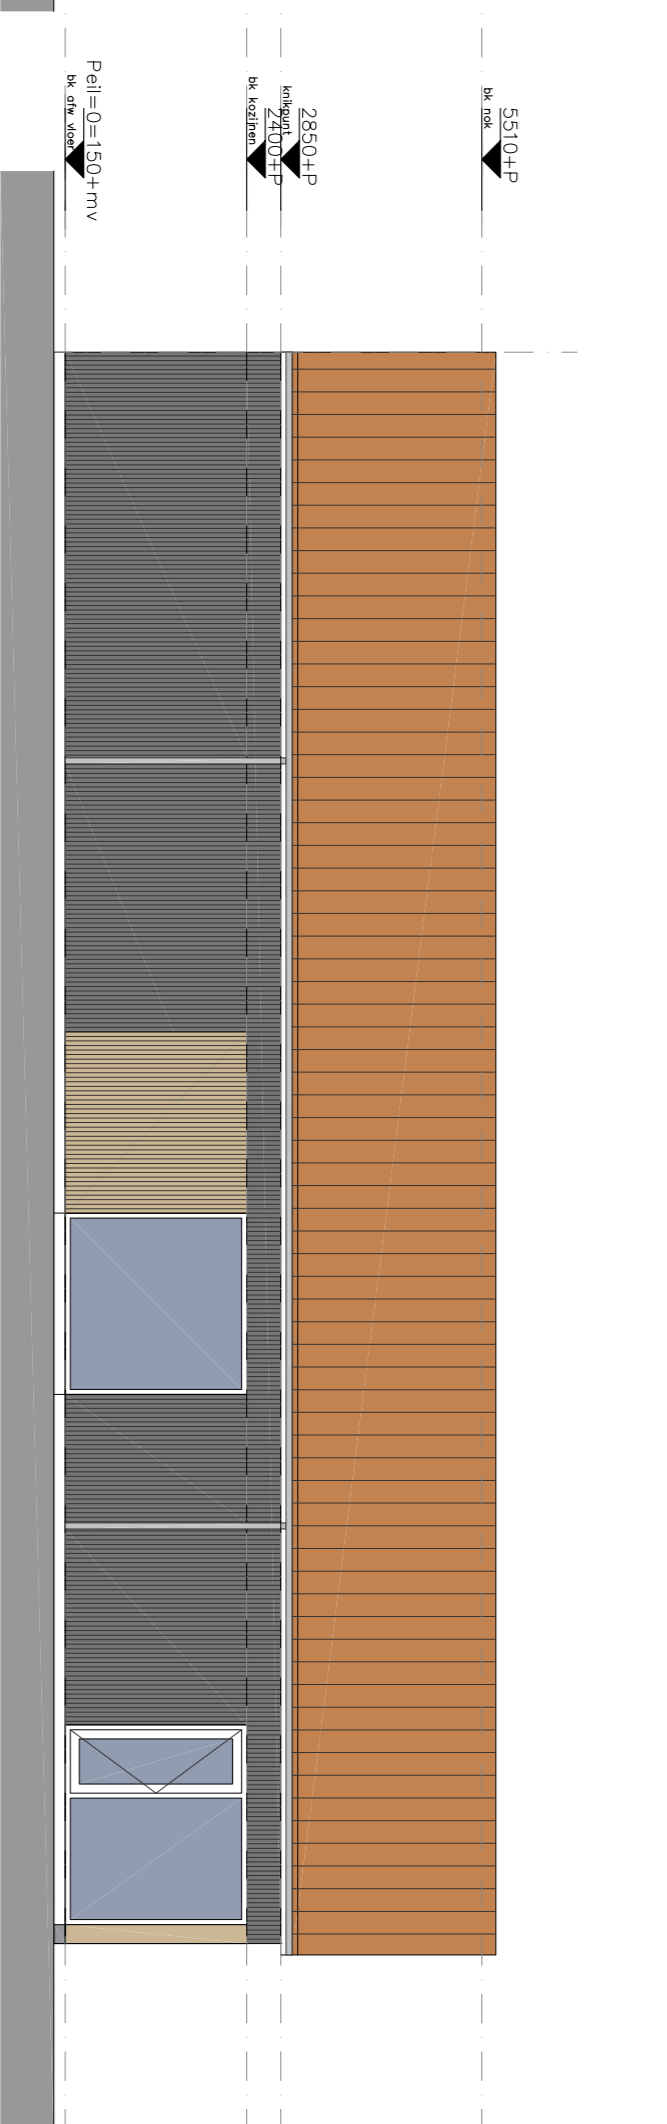

GEVEL NOORD WEST

project
 Dieren pensioen
 te Hendrik Ido Ambacht
 opdrachtgever
 Dieren Pensioen Hendrik Ido
 Ambacht
 fase
 Omgevingsvergunning
 onderwerp
gevels

projectnr_gaas-blaadr
19008_DO-005
 datum
 21-01-2022
 getekend
 JEE
 formaat
 A2
 schaal
 1 : 500