




ZUIDGEVEL

WESTGEVEL

OOSTGEVEL

NOORDGEVEL

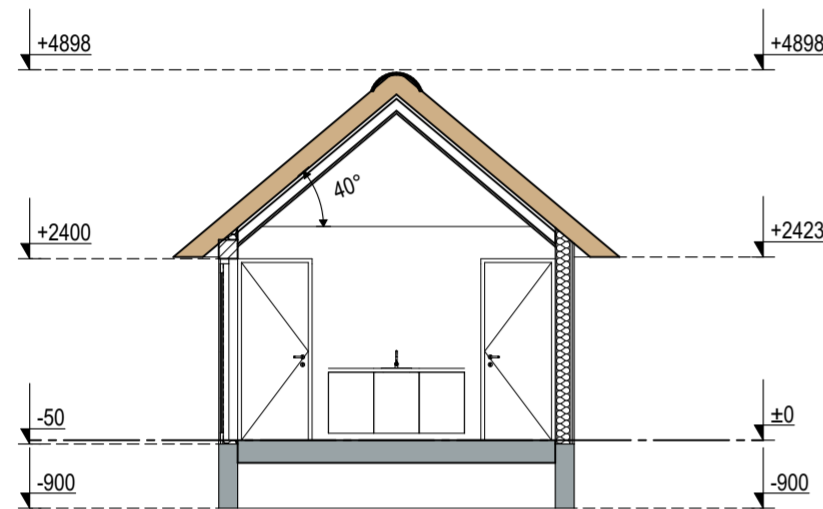

DOORSNEDE D-D

RENVOOI MATERIALEN


| | |
|------------------|---------------------------|
| gevels | houten delen - zwart |
| kozijnen | aluminium - antraciet |
| ramen | aluminium - antraciet |
| deuren | aluminium - antraciet |
| beglazing | triple beglazing |
| kolommen/spanten | eiken - naturel vergrijsd |
| dakbedekking | riet |

LEGENDA

| | |
|--|--------------------------|
| | schoon metselwerk |
| | hsb-wand |
| | beton |
| | isolatie |
| | standleiding |
| | hemelwaterafvoer |
| | mechanische luchttoevoer |
| | mechanische luchtafvoer |

SITUATIE 1:500

Gemeente Hendrik-Ido-Ambacht
Sectie: D nr. 4043

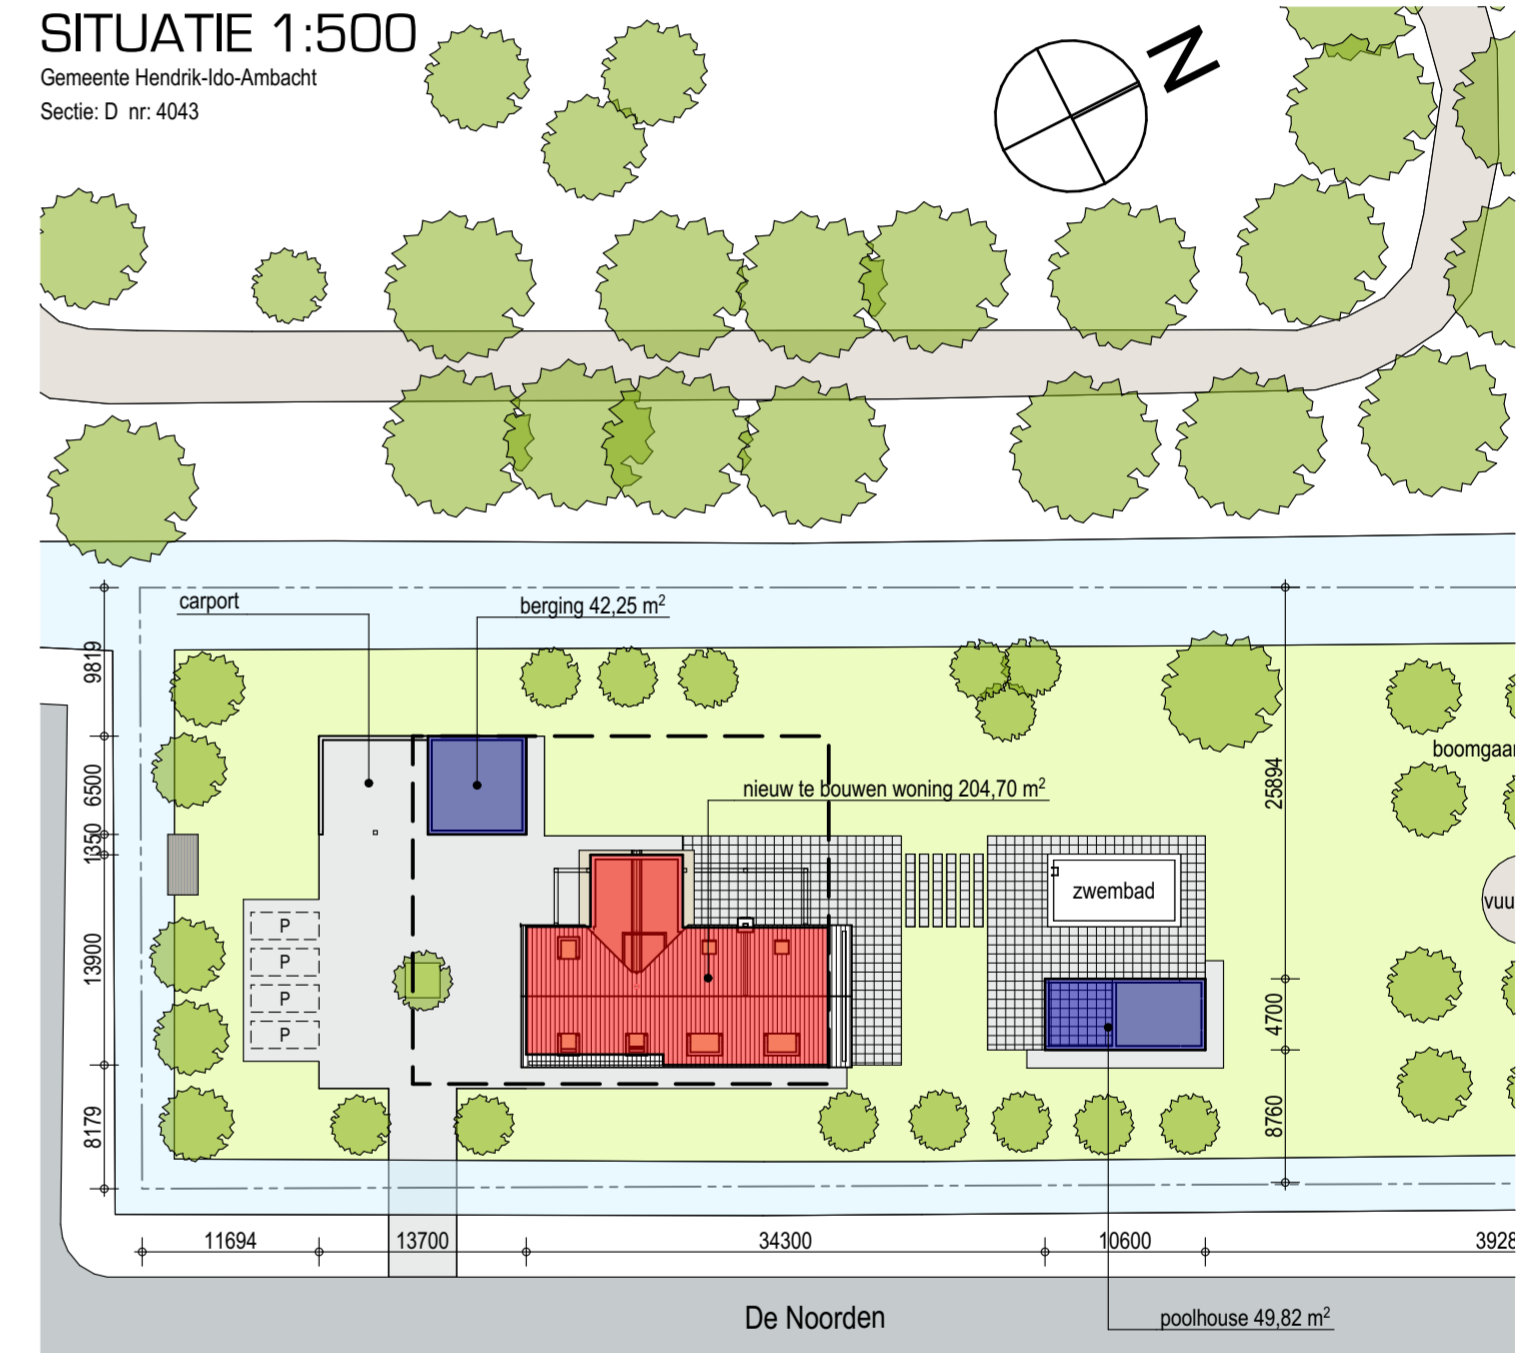

PROJECT:
NIEUWBOUW WONING LANDGOED DE NOORDEN
KAVEL 3, HENDRIK-IDO-AMBACHT

OPDRACHTGEVER:
FAM. R. NOSSENT


OMSCHRIJVING:
BESTEKTEKENING POOLHOUSE STATUS: DEFINITIEF

DATUM:
A. 06-08-2021
B.
C.
D.


E.
F.
G.
H.

FASE: TECHNISCH ONTWERP
GETEKEND: JvG
SCHAAL: 1:100
FORMAAT: A2

BLADNUMMER:
1653-003
© BONGERS architecten bv

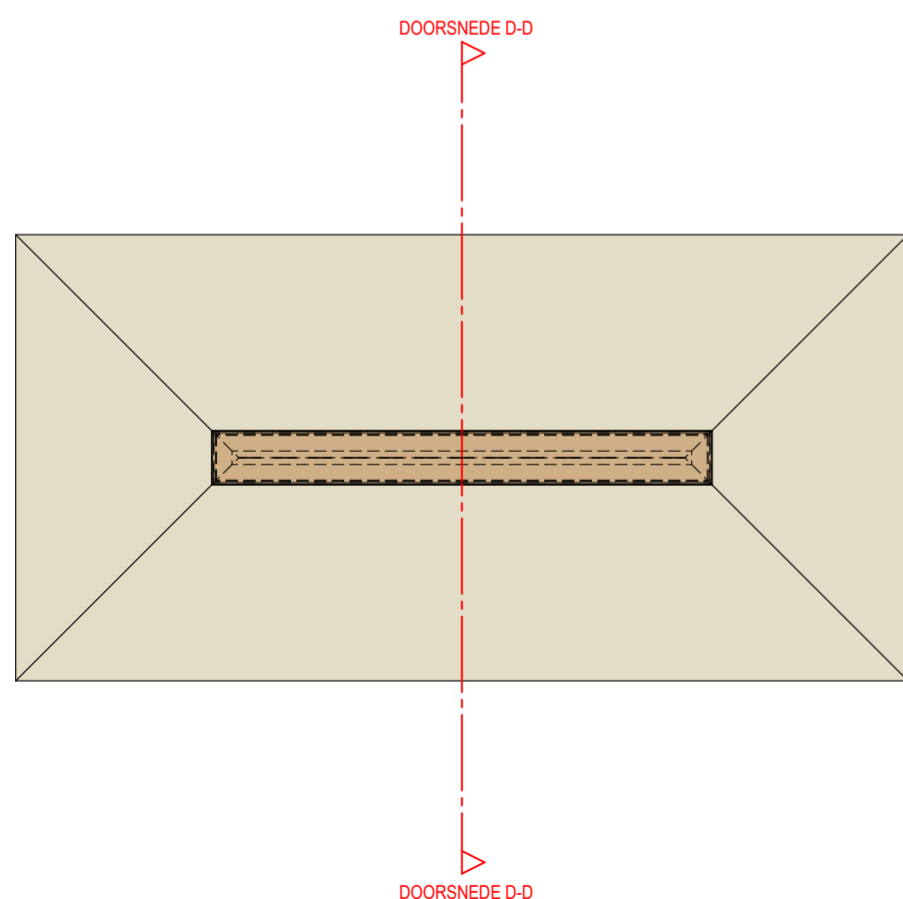

VERDIEPING

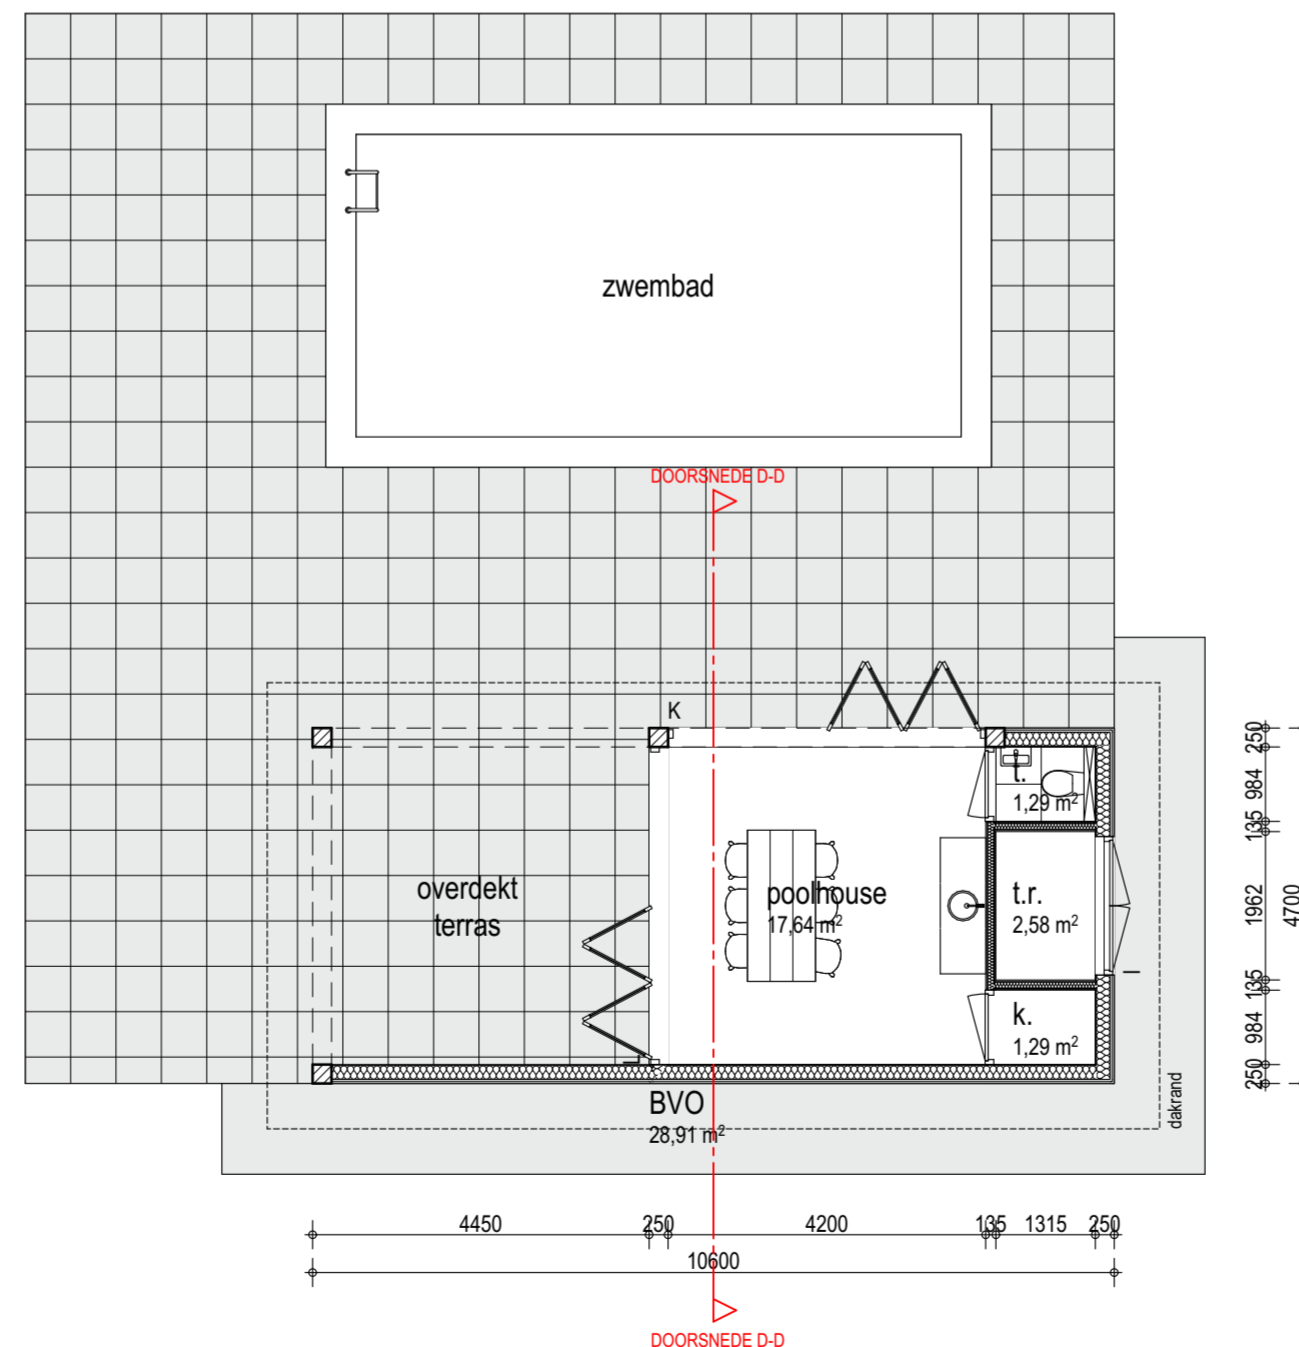

BEGANE GROND



Dorpsstraat 48 T 0184 69 2171
2969 AD Oud-Alblas F 0184 69 9066
www.bongersarchitecten.nl info@bongersarchitecten.nl