




VOORGEVEL (WEST)

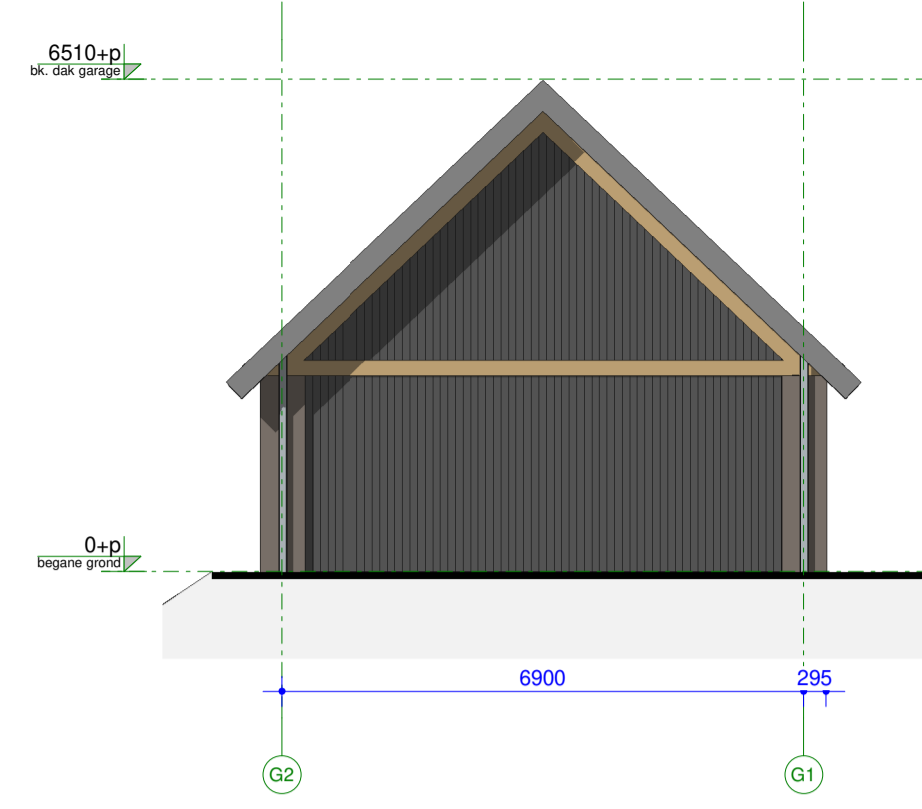

LINKERGEVEL (NOORD)

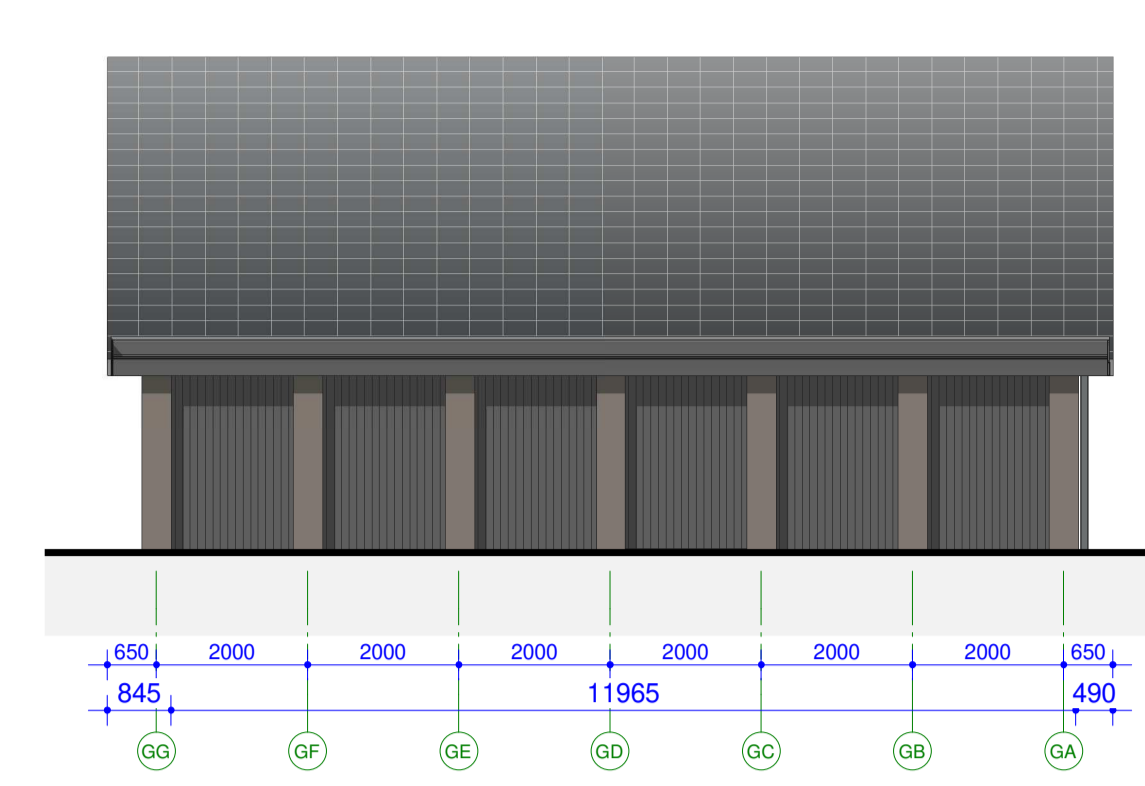

ACHTERGEVEL (OOST)

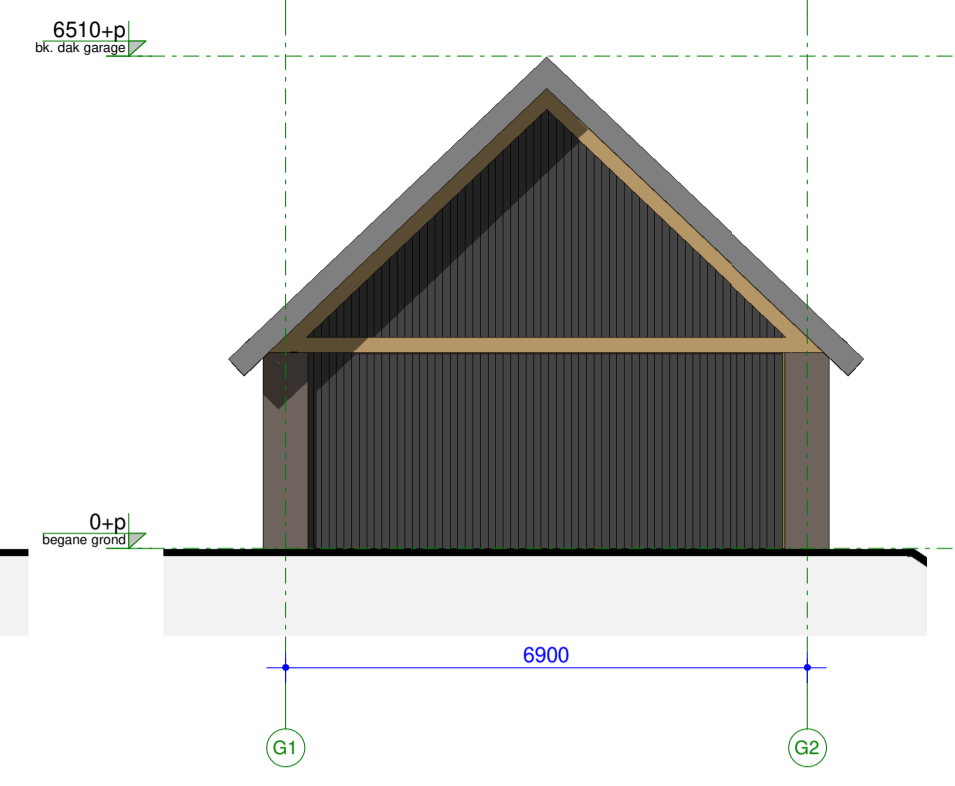


RECHTERGEVEL (ZUID)


Gebruikte bronnen:
Onderlegger situatie: RR_Situatie.rvt - onbekende datum
4309-2020-01-15_Situatiekening_BSP_ref.dwg - 26-08-2020
Constructie: 200109_IBVW_CON-R20-CF - 2020-10-02 TO.rvt - 02-10-2020

RENVOOI ALGEMEEN


KLEUREN EN MATERIALEN
Voor overzicht van kleuren en materialen, zie kleur- en materiaalstaat

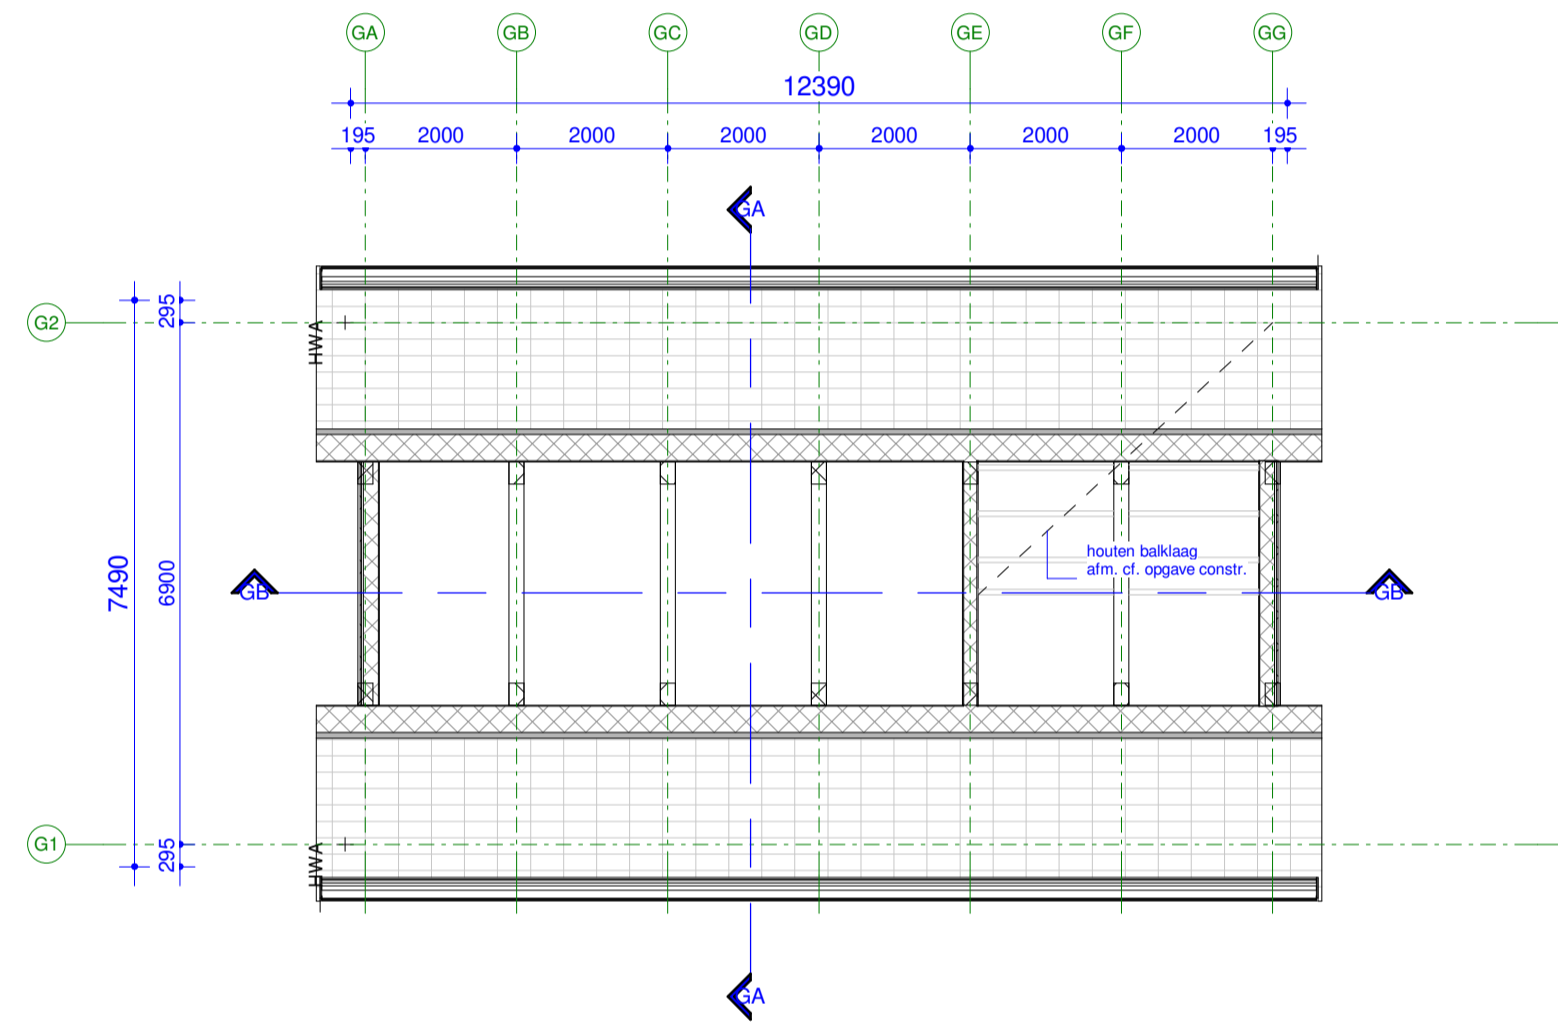


ENTRESOL

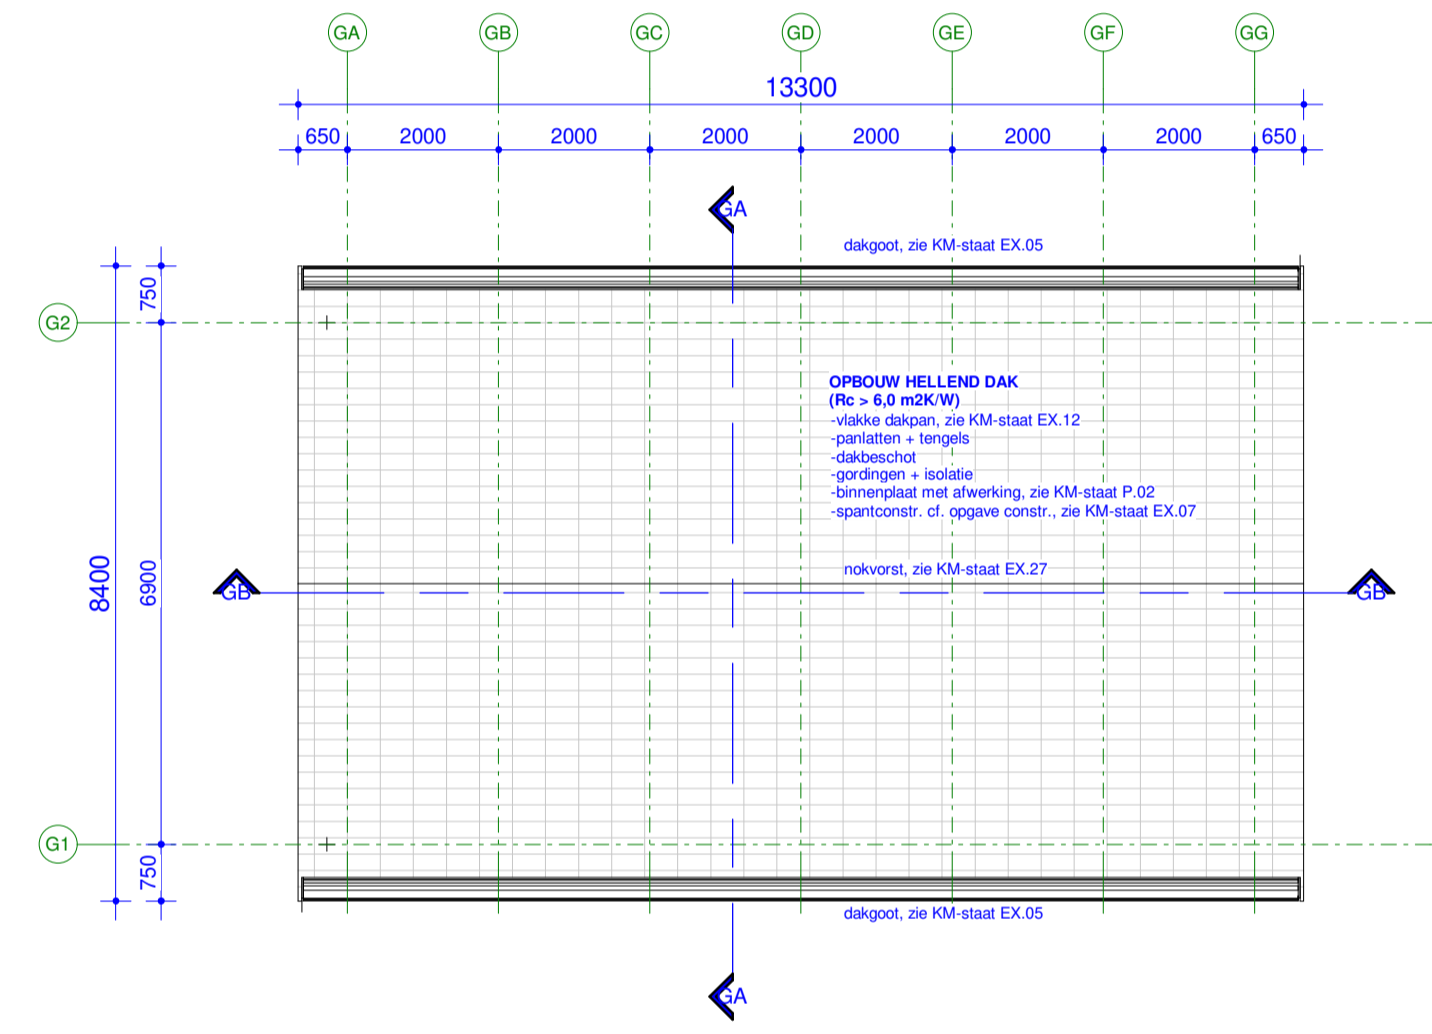


DAK

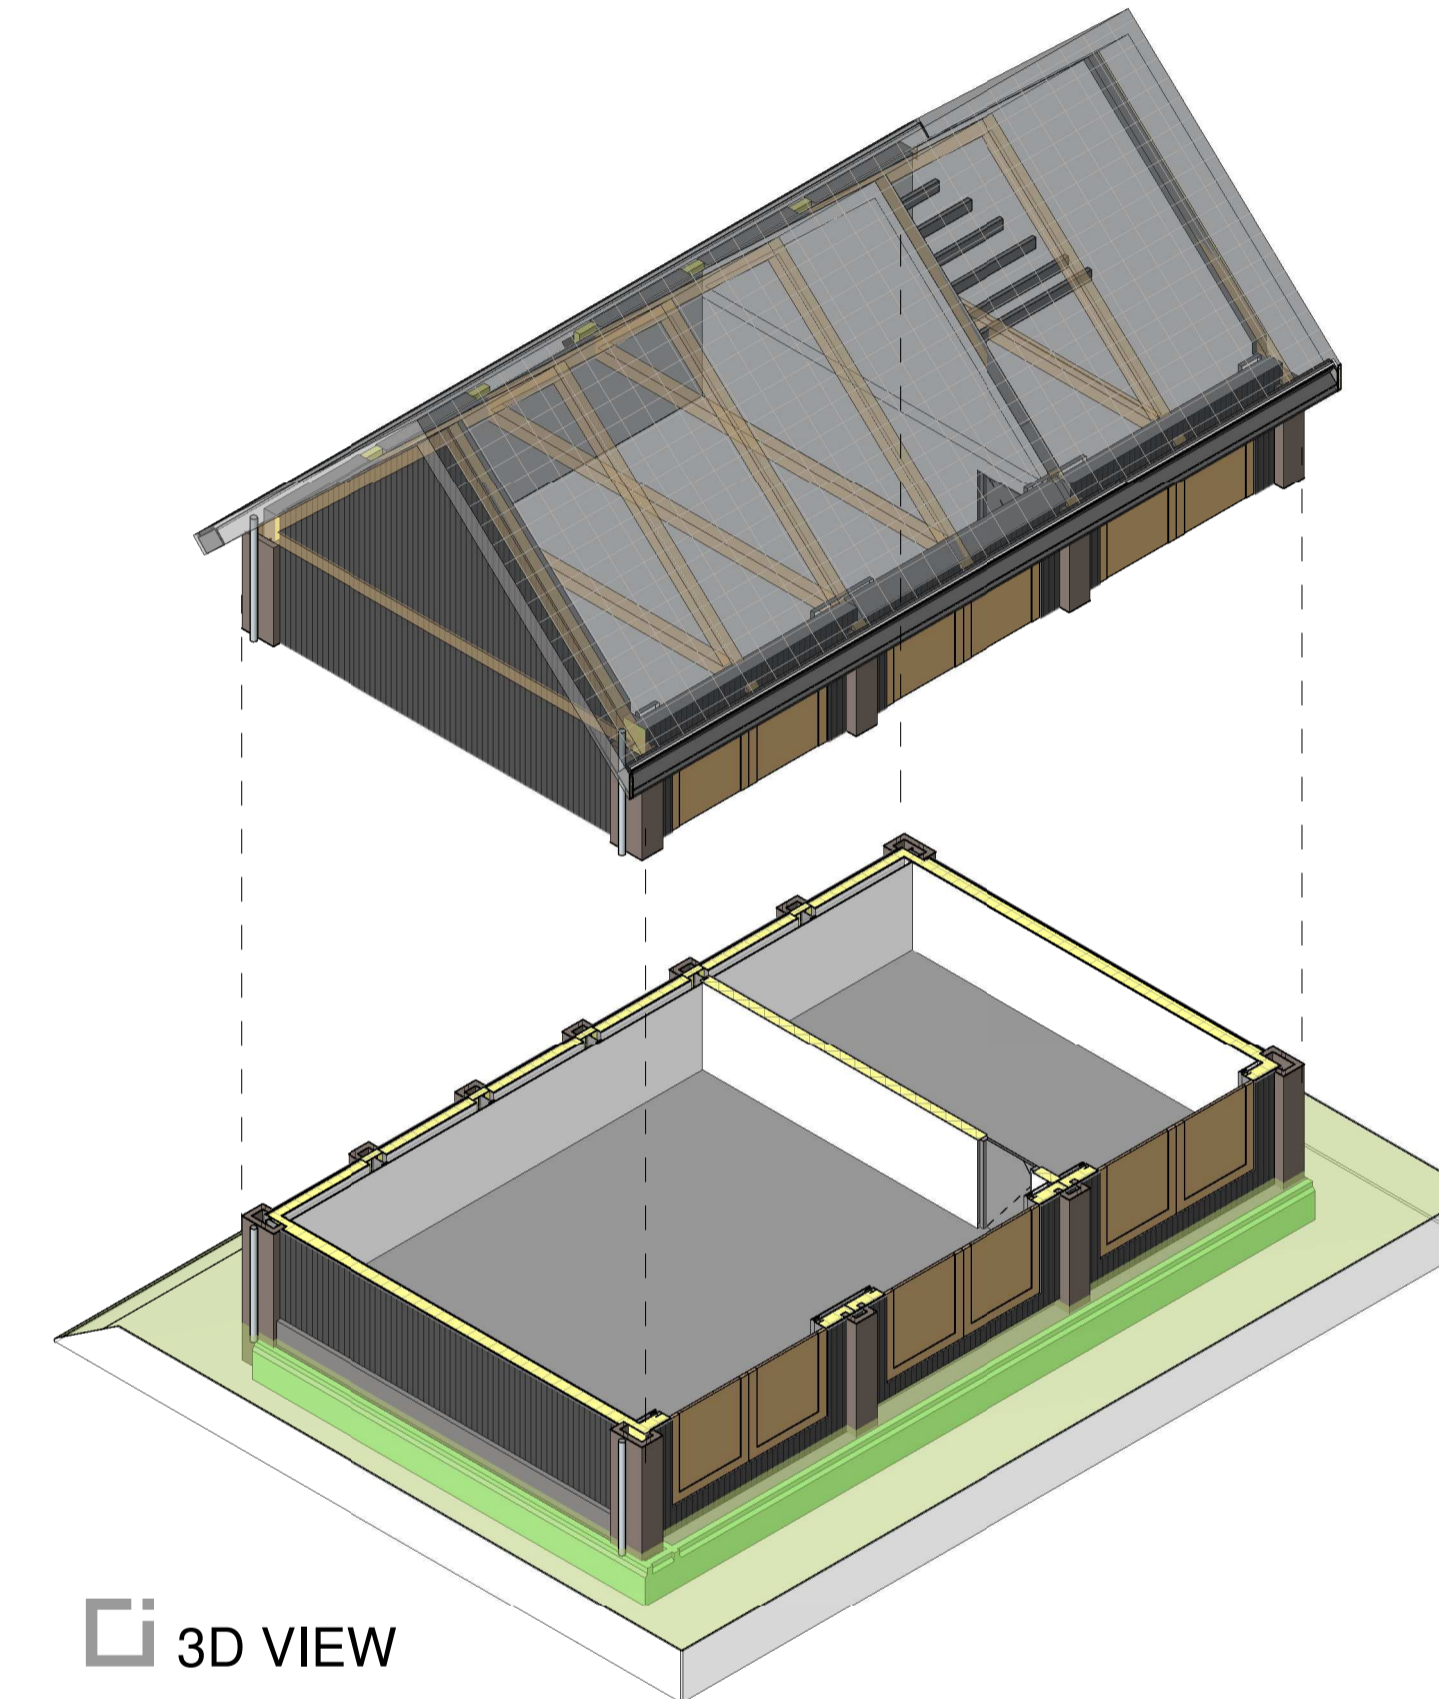


3D VIEW

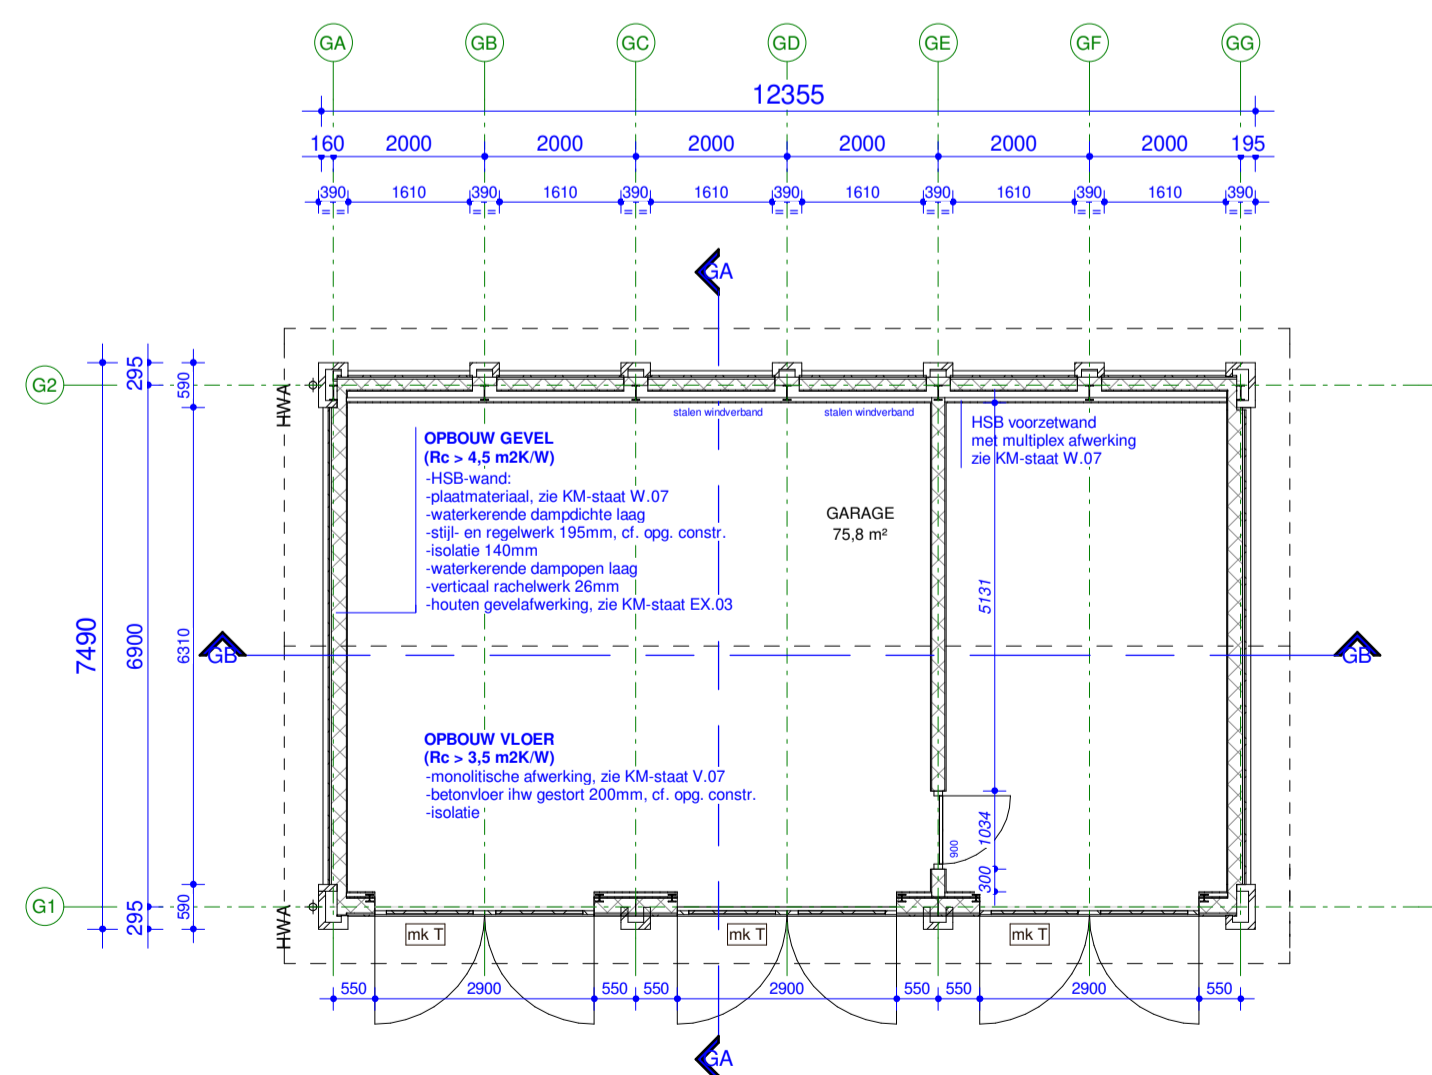

BEGANE GROND

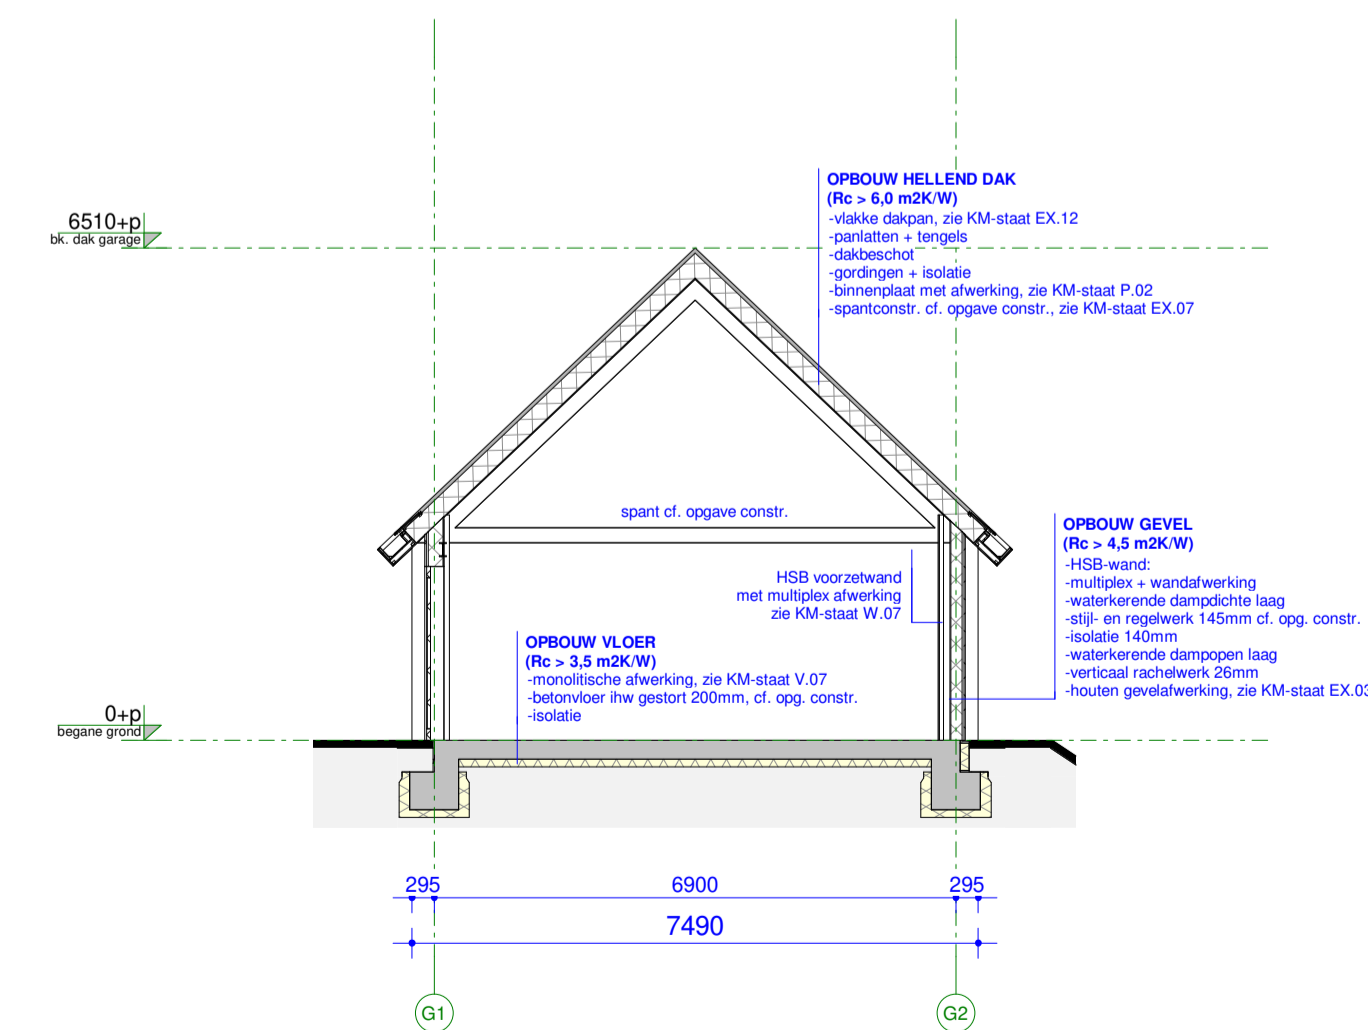

DOORSNEDE GA

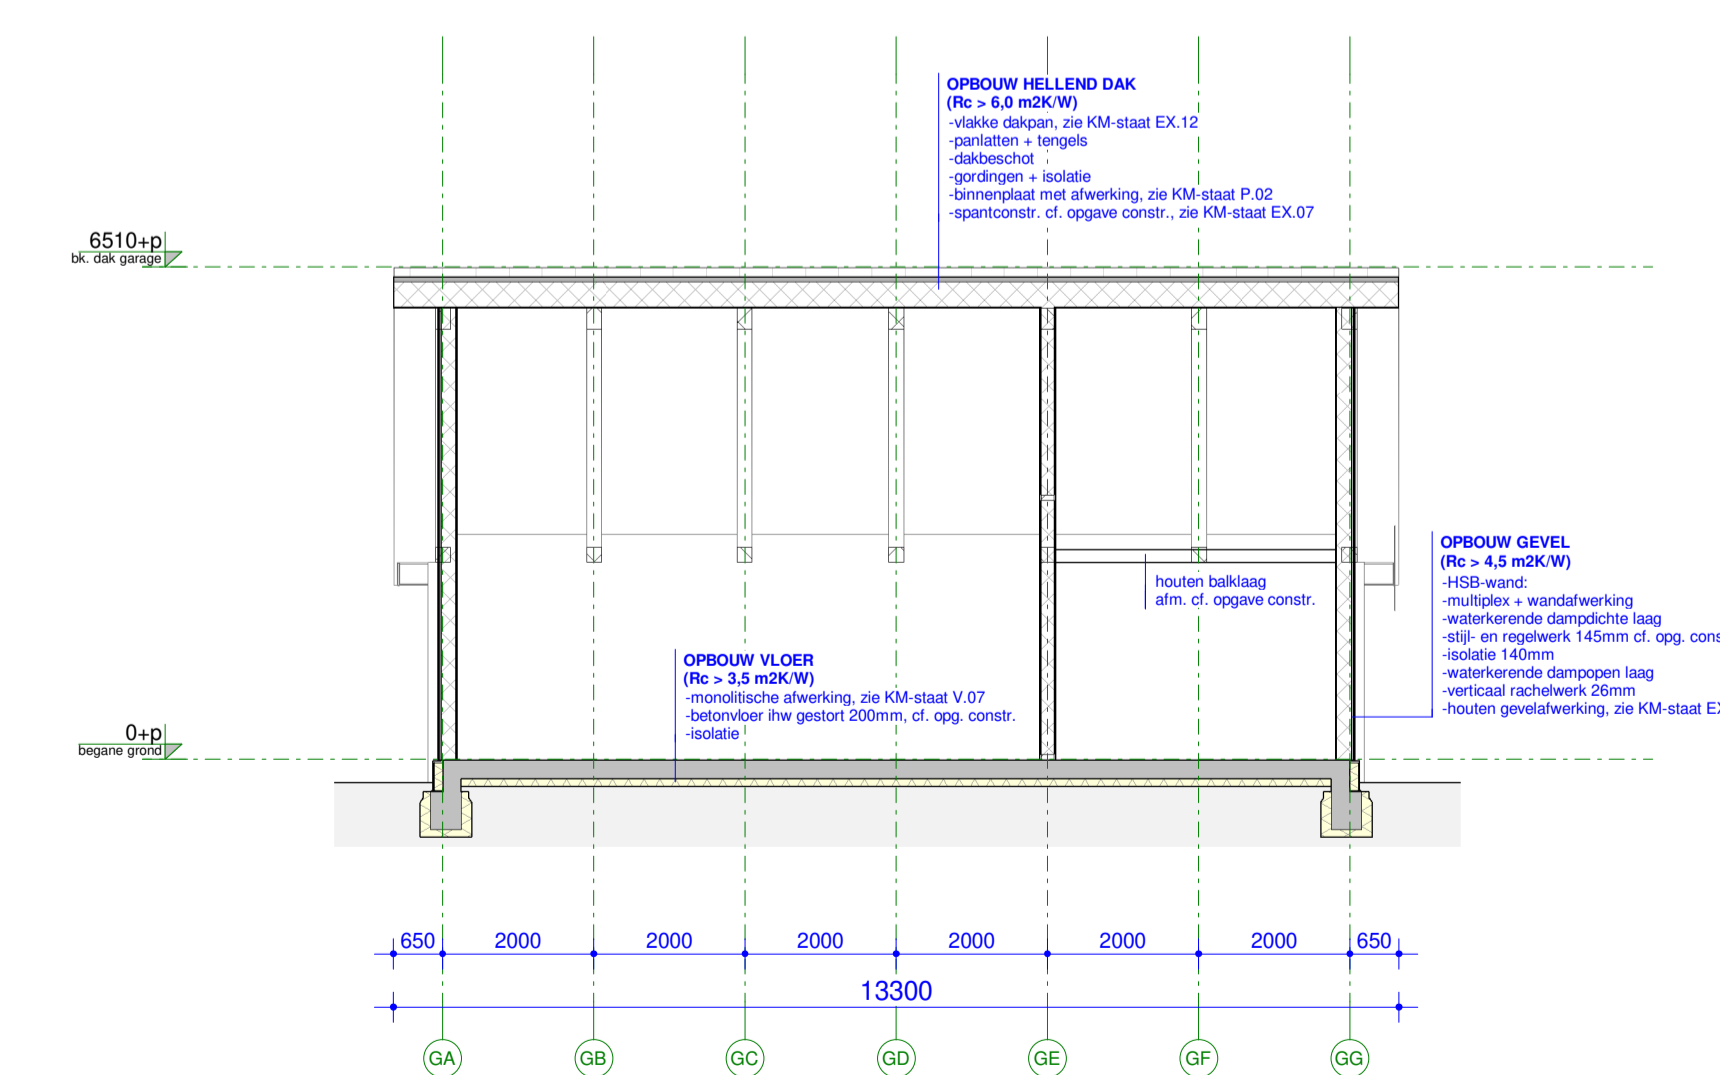

DOORSNEDE GB

A 25-11-2020: gewijzigd
23-10-2020: datum

Woonhuis fam. Vat H.I. Ambacht project
Noorde 6, Hendrik-Ido-Ambacht: adresgegevens
Fam. Vat: opdrachtgever

overzicht garage onderdeel
1 : 100: schaal

4309-TO-050 project- en tekeningnummer
Technisch ontwerp: projectfase

ing. W.C.A. (Wilco) van Straten: projectmanager
ing. M.C. (Marco) Kleibeker: getekend

RoosRos Architecten
L.J. Costerstraat 2 | 3261 LH
Oud-Beijerland

0186 69 15 80
info@roosros.nl
www.roosros.nl

DEFINITIEF

ROOSROS
ARCHITECTEN