

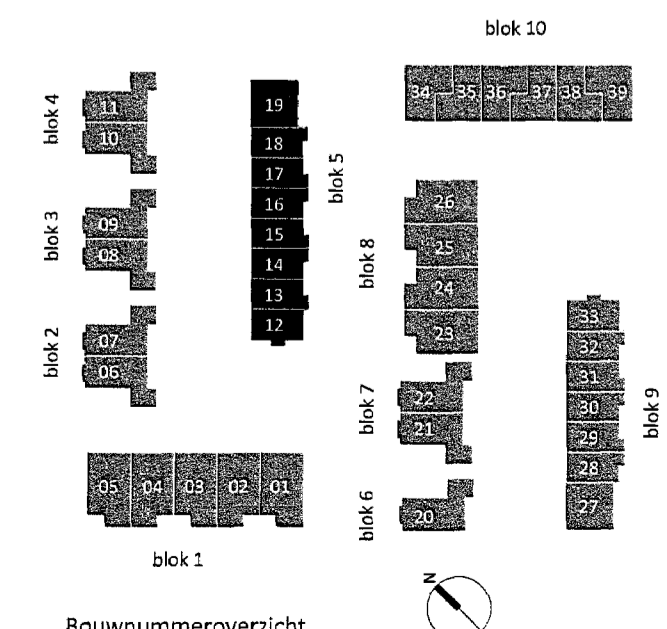
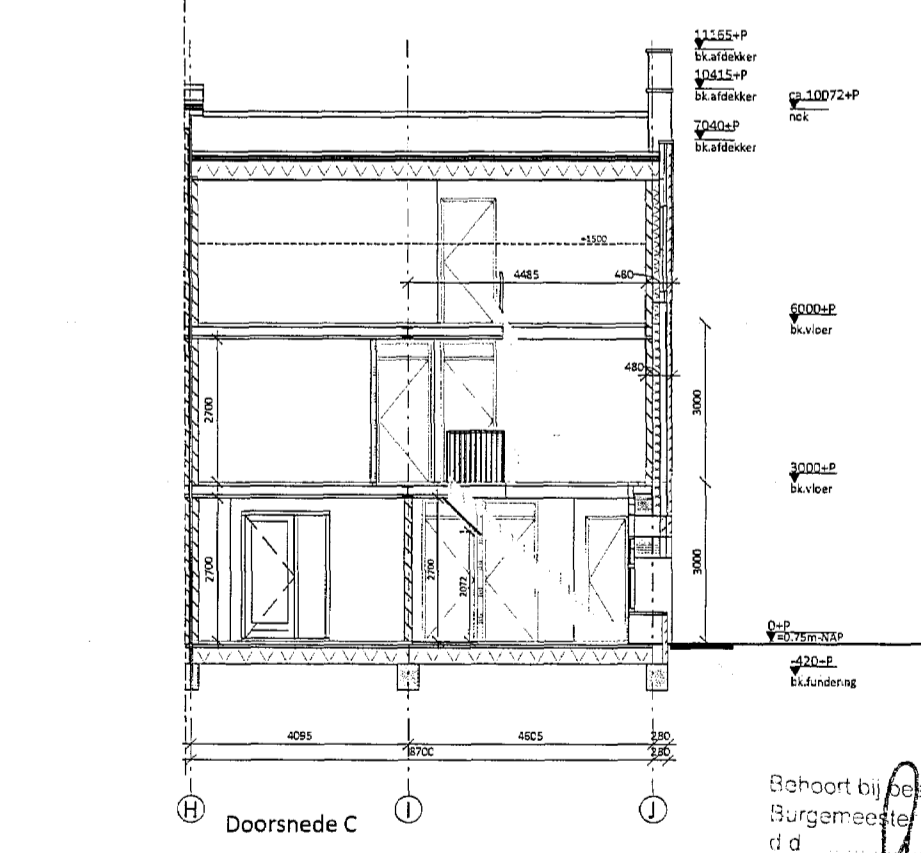
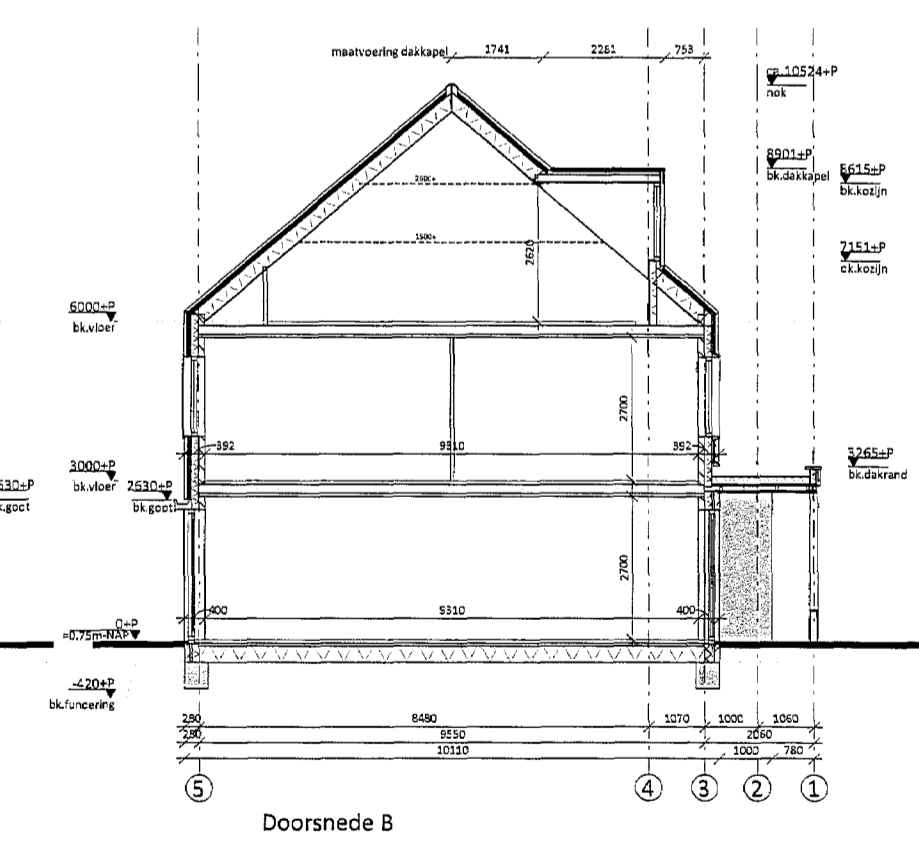
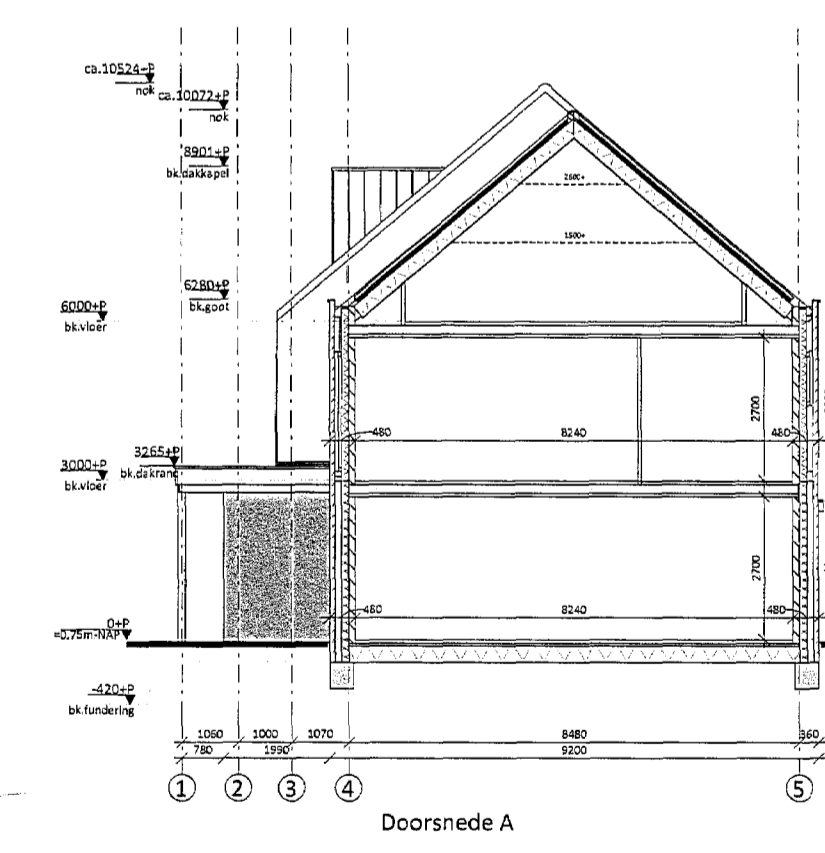
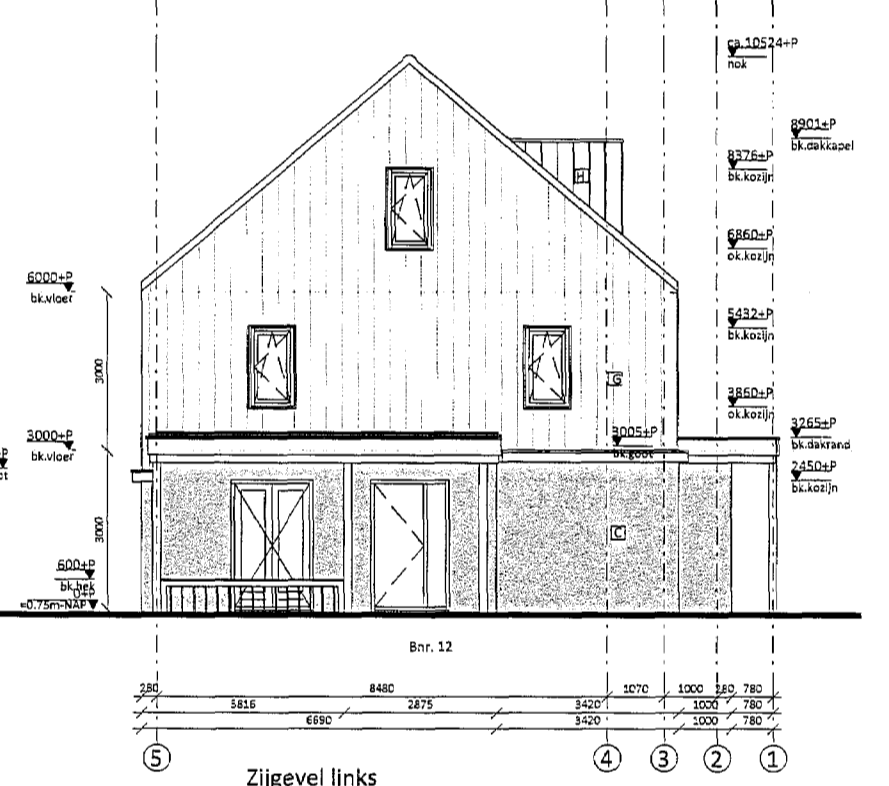
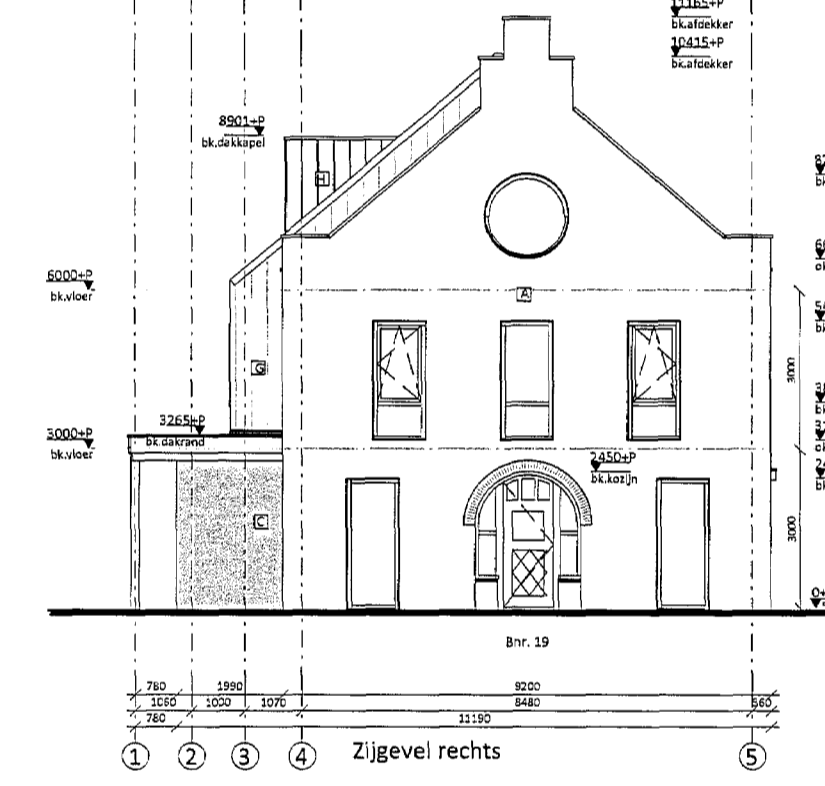


3D Impressie voor- en zijgevel
3D Impressie voor- en zijgevel

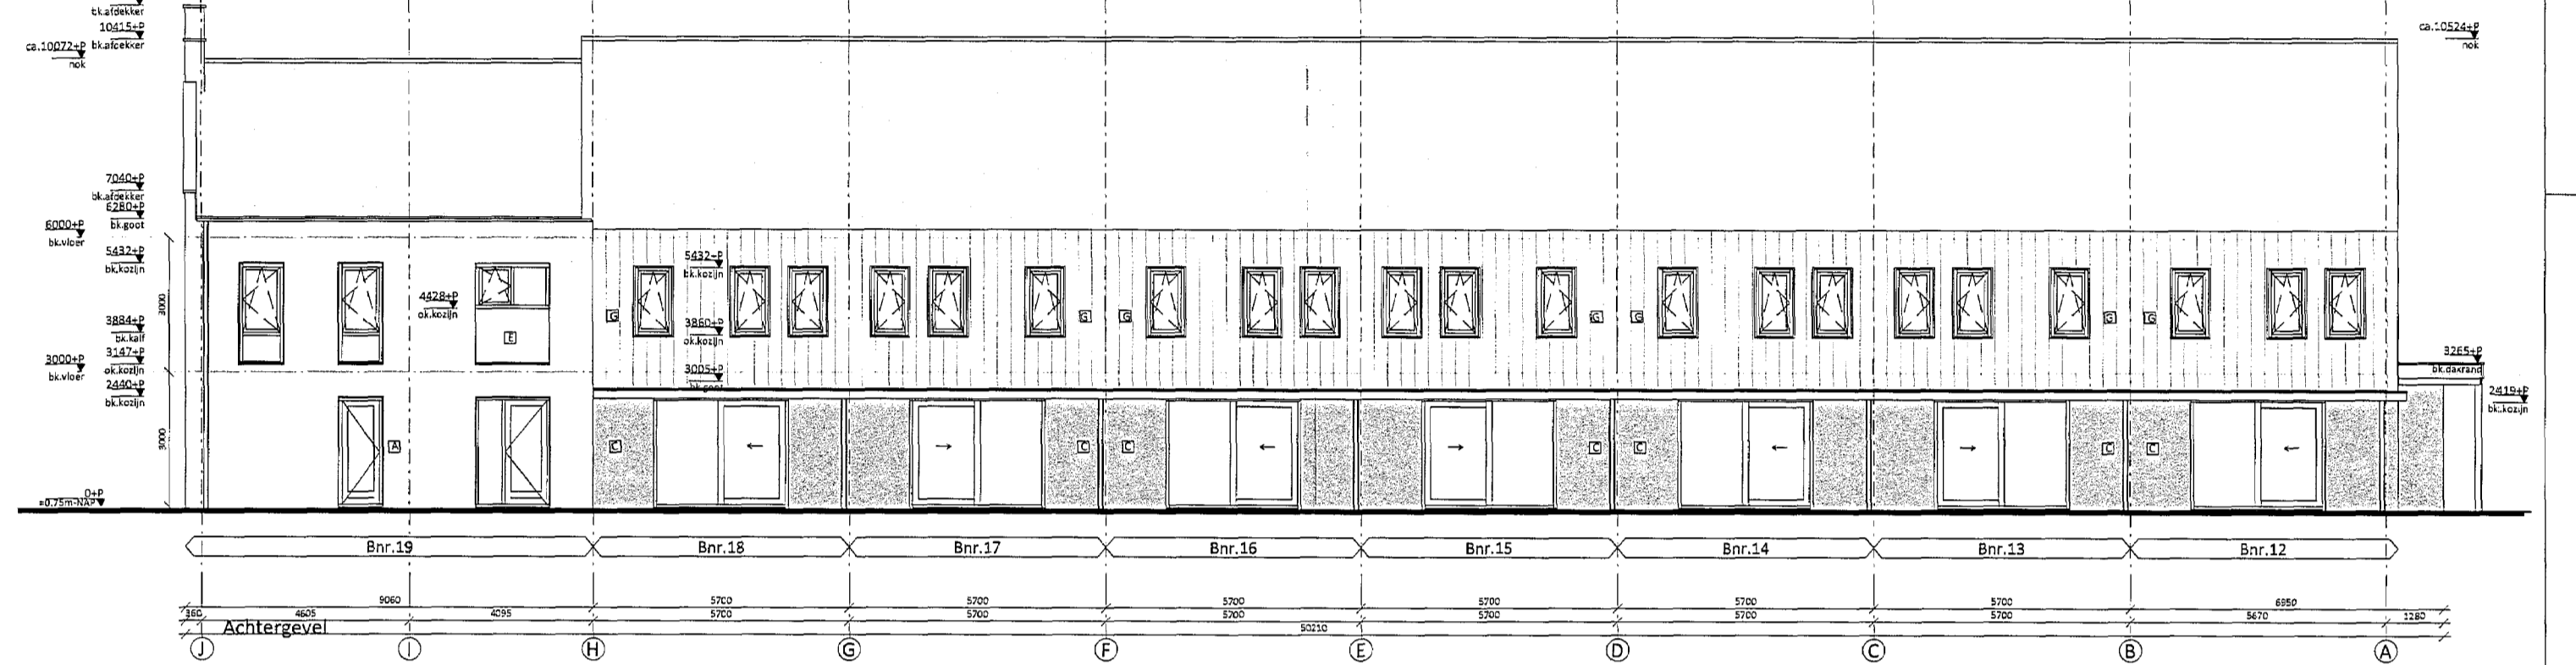

Symbol	Omschrijving
—	Loze leiding
⊖	Thermostaat
⊙	Automatische rookmelder
⊕	Centraaldoos met lichtpunt
⊗	Wandlichtpunt met armatuur
⊘	Wandlichtpunt
⊙	Schakelaar
⊕	Wissel schakelaar
⊖	Serie schakelaar
⊗	Recht van overpad
---	Erfafscheiding

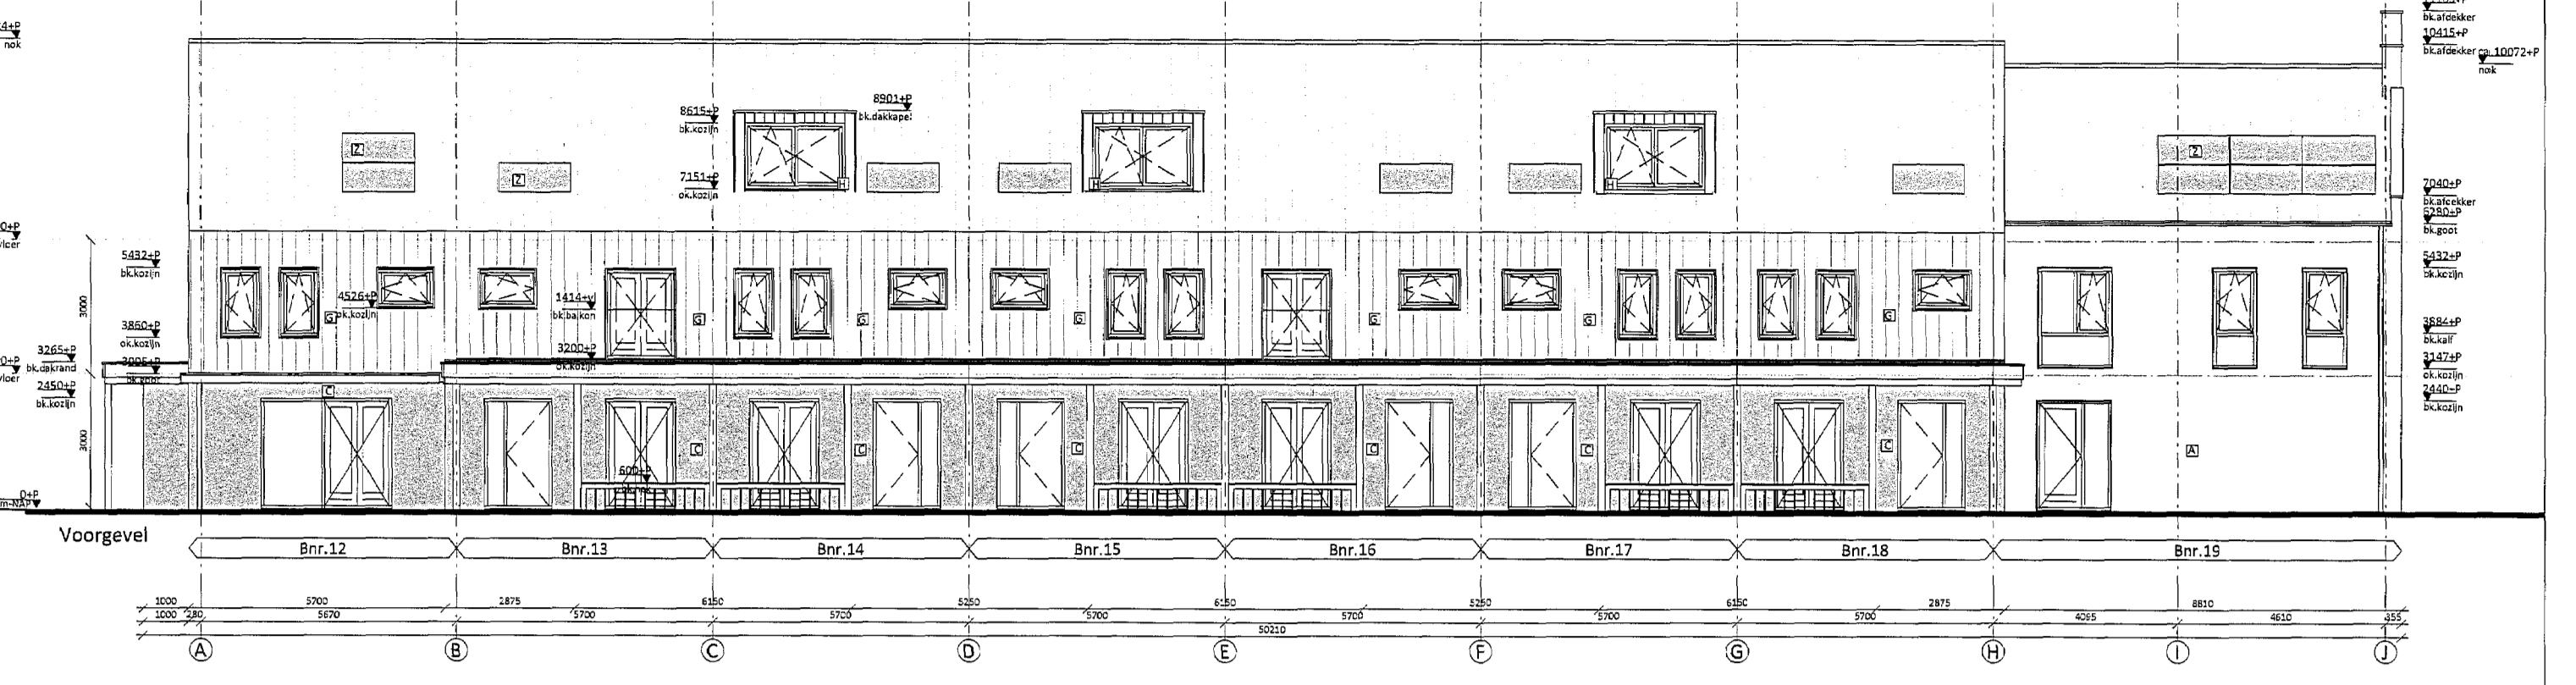

Symbol	Omschrijving	Symbol	Omschrijving
⊖	Schel deurbelinstallatie	⊖	Bruin/rood
⊙	Beldrukker deurbelinstallatie	⊙	Metselwerk, halfsteensverband, voeg in kleur metselwerk Bruin/rood
⊕	Wandcontactdoos 1-veuldig	⊕	Metselwerk, halfsteensverband, lichte voeg
⊗	Wandcontactdoos 2-veuldig opbouw	⊗	Metselwerk, halfsteensverband, gekleimd
⊘	Wandcontactdoos 2-veuldig inbouw	⊘	Metselwerk, teruggelgnd gekleimd
⊙	Voerverwarming verdeler	⊙	Vlakke dakpan
⊕	Vicerverwarming	⊕	Zinken feisbanen
⊖	Mv-punt	⊖	Metselwerk
⊗	Opstelplaats wasmachine / droger	⊗	Metselwerk, halfsteensverband, gekleimd
⊘	Radiator elektrisch	⊘	Zonnepaneel
⊙	Borstweringshoogte		
⊕	hek met heders		
⊖	haag haag		

WIZIGINGEN
extra maatvoeringen

DEFINITIEF

Julij Ontwerp B.V.
Wilhelminalade 959
3072 AP Rotterdam
Tels 010 2410019
bureau@julijontwerp.eu
www.julijontwerp.eu

Project: Lof en Loef - Blok 5, Voorhuis en rijwoningen Projectnr.: 1801
Opdrachtgever: Blauwhoed
Onderwerp: Overzichtstekening
Wieling: a: 26-09-2019 e: t
b: 22-10-2019 f: p
c: 11-11-2019 g: k
d: 18-11-2019 h: l
Schaal: 1:100
Datum: 22-07-2019
Ferraat: AO
Getekend: RBG
Projectarch: P. van der Ven
Projectleider: JSC
Tekeningnr.: OMV-105-1d