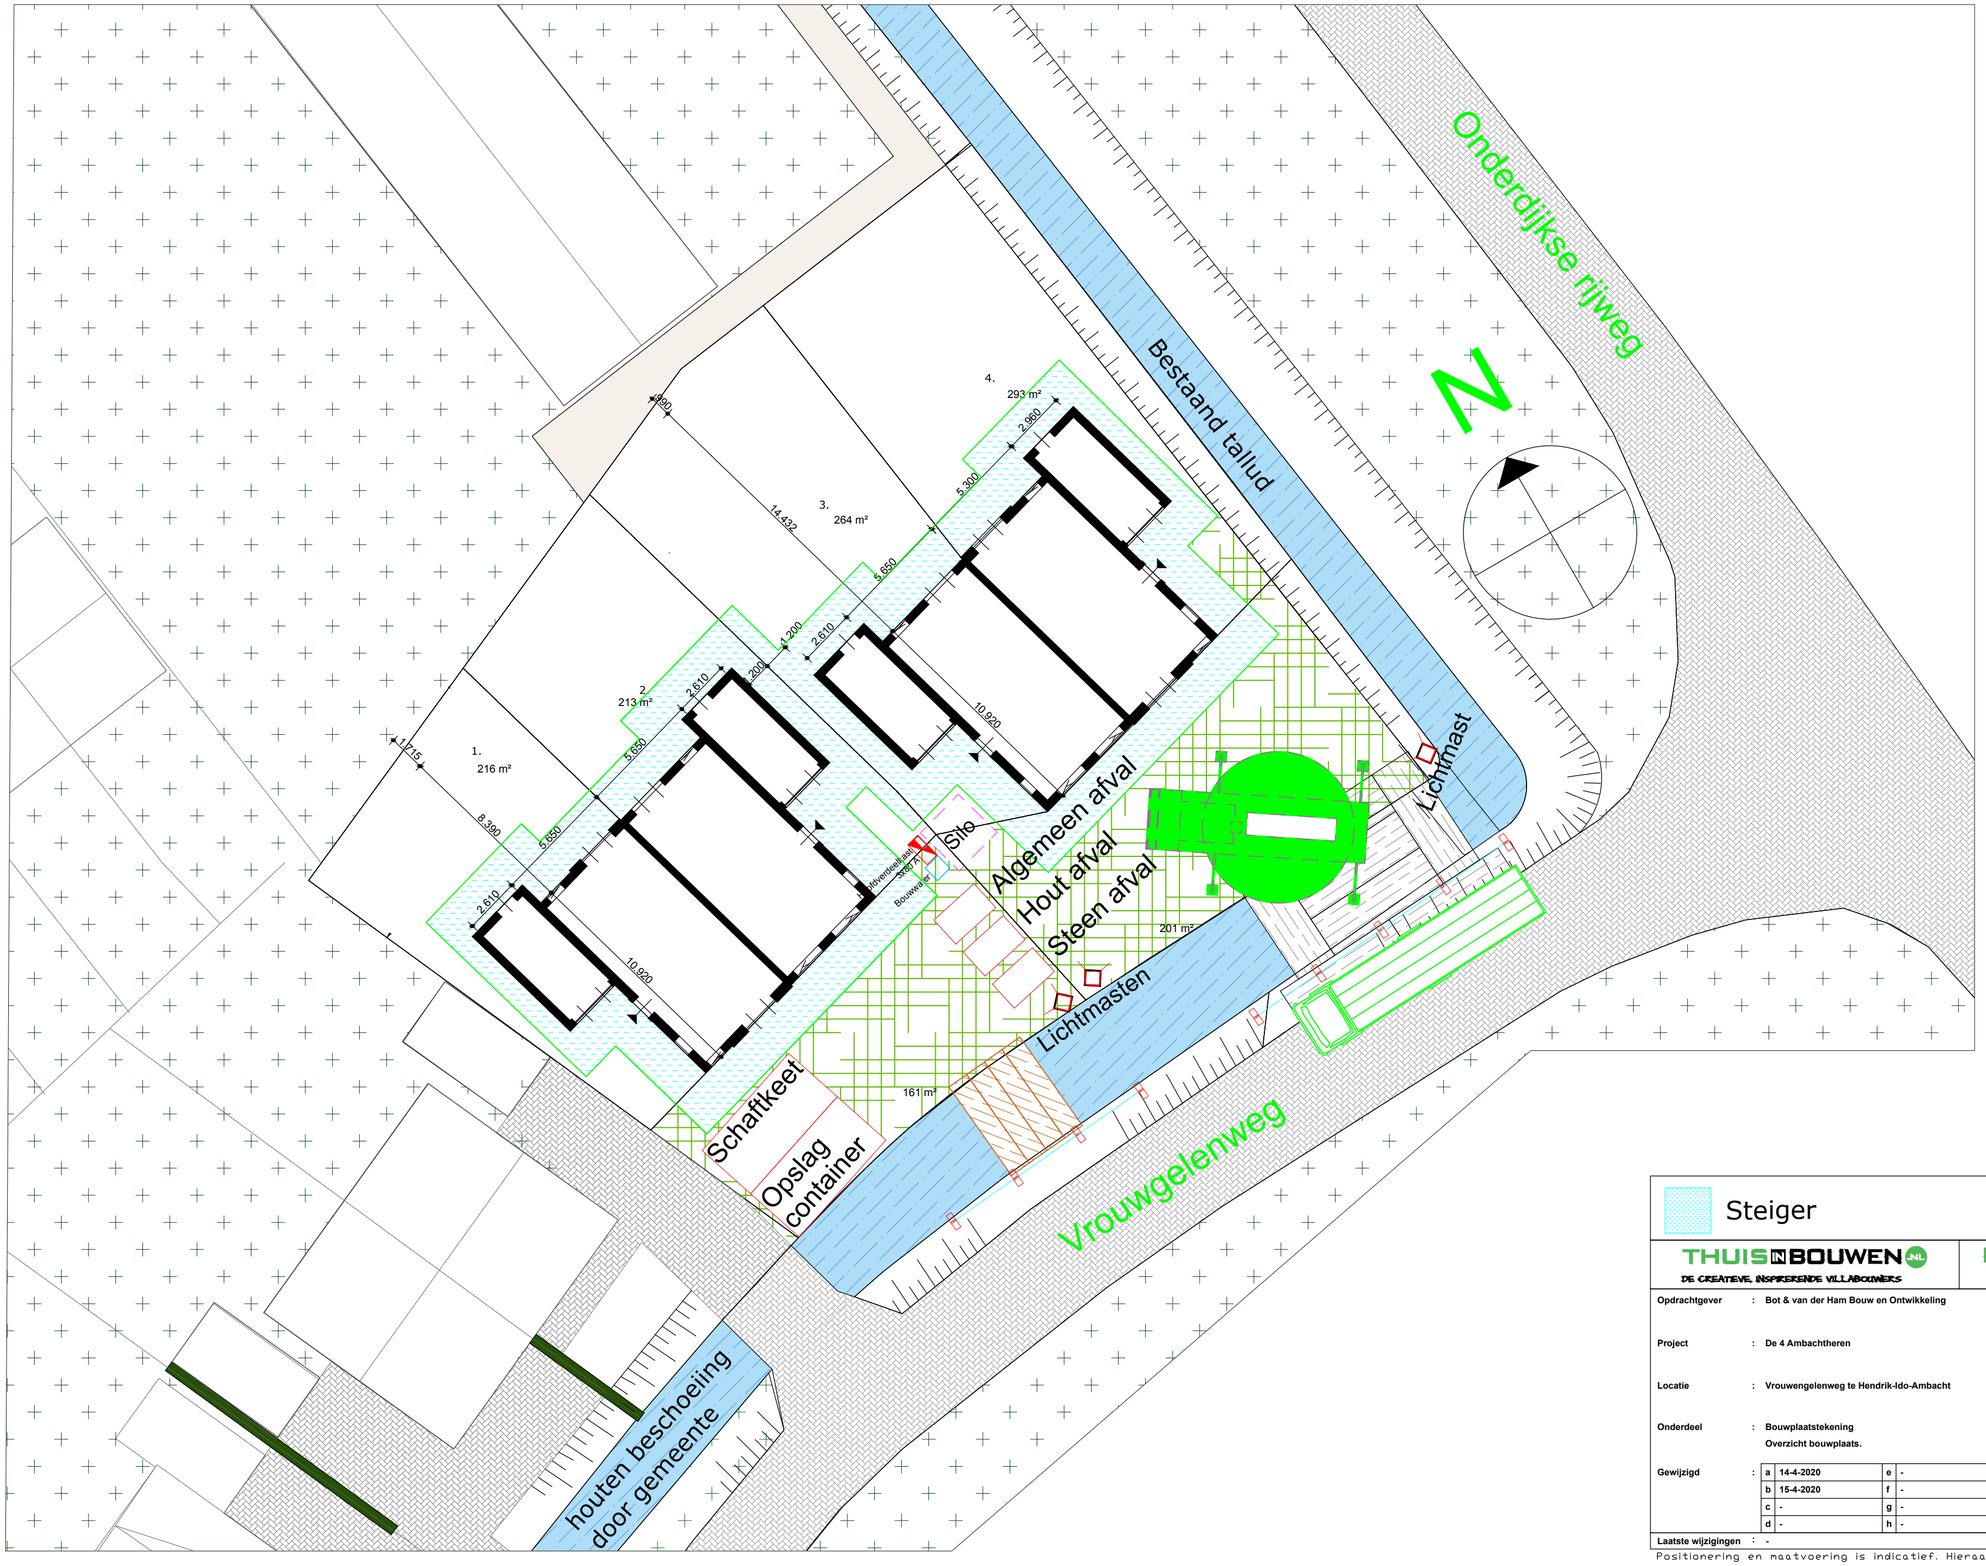

Steiger

THUIS IN BOUWEN .NL
DE CREATIEVE, INSPIRERENDE VILLABOUWERS

BOT & VAN DER HAM
BOUW & ONTWIKKELING

Opdrachtgever	:	Bot & van der Ham Bouw en Ontwikkeling
Project	:	De 4 Ambachtheren
Locatie	:	Vrouwengelenweg te Hendrik-Ido-Ambacht
Onderdeel	:	Bouwplaatstekening Overzicht bouwplaats.

Gewijzigd	:						
	a	14-4-2020	e	-	i	-
	b	15-4-2020	f	-	j	-
	c	-	g	-	k	-
	d	-	h	-	l	-

Laatste wijzigingen : -

Thuis in Bouwen B.V.
www.thuisinbouwen.nl
info@thuisinbouwen.nl

Bot & van der Ham B.V.
Energieweg 17
4231 DJ Meerkerk
Tel. 0183 - 35 13 34

Werknr.:	Bwnr.:
-	-
Teknr.:	Revisie:
-	-
Afmeting:	1471 x 594mm
Schaal:	1:500
Tekenaar:	YZ
Datum:	10-04-2020

Positionering en maatvoering is indicatief. Hieraan kunnen geen rechten worden ontleend.