




BOVENAANZICHT
SCHAAL 1:100

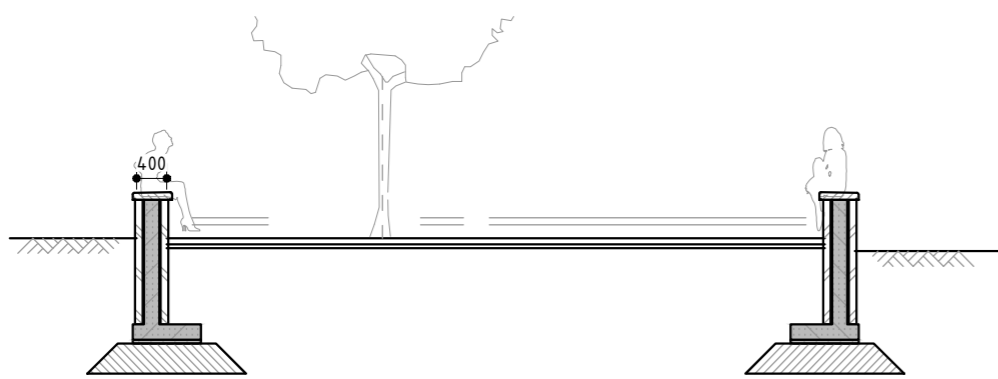


DWARSDOORSNEDE AA
SCHAAL 1:100

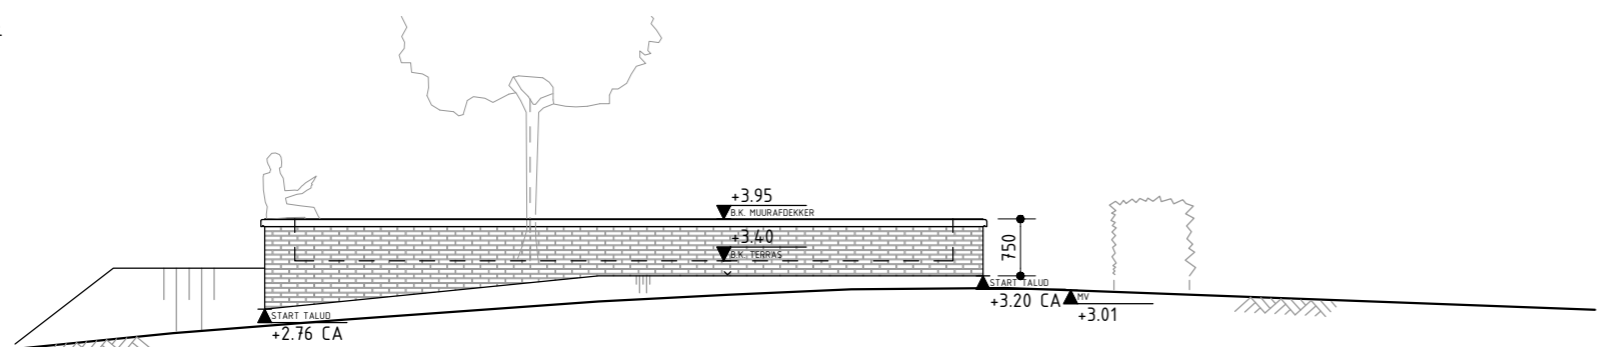


DWARSDOORSNEDE BB
SCHAAL 1:100

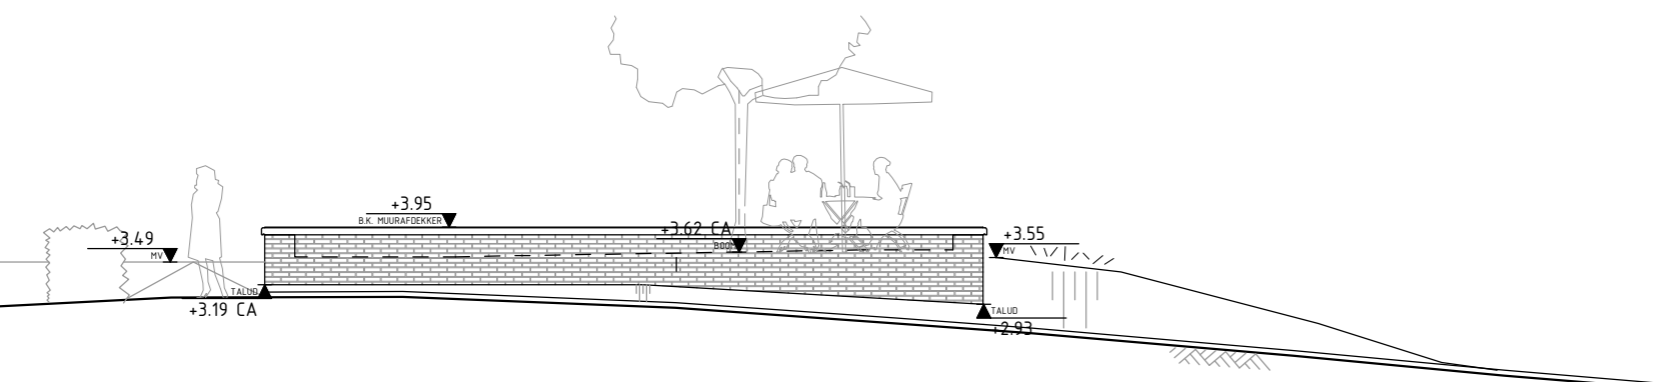


DWARSDOORSNEDE CC
SCHAAL 1:100

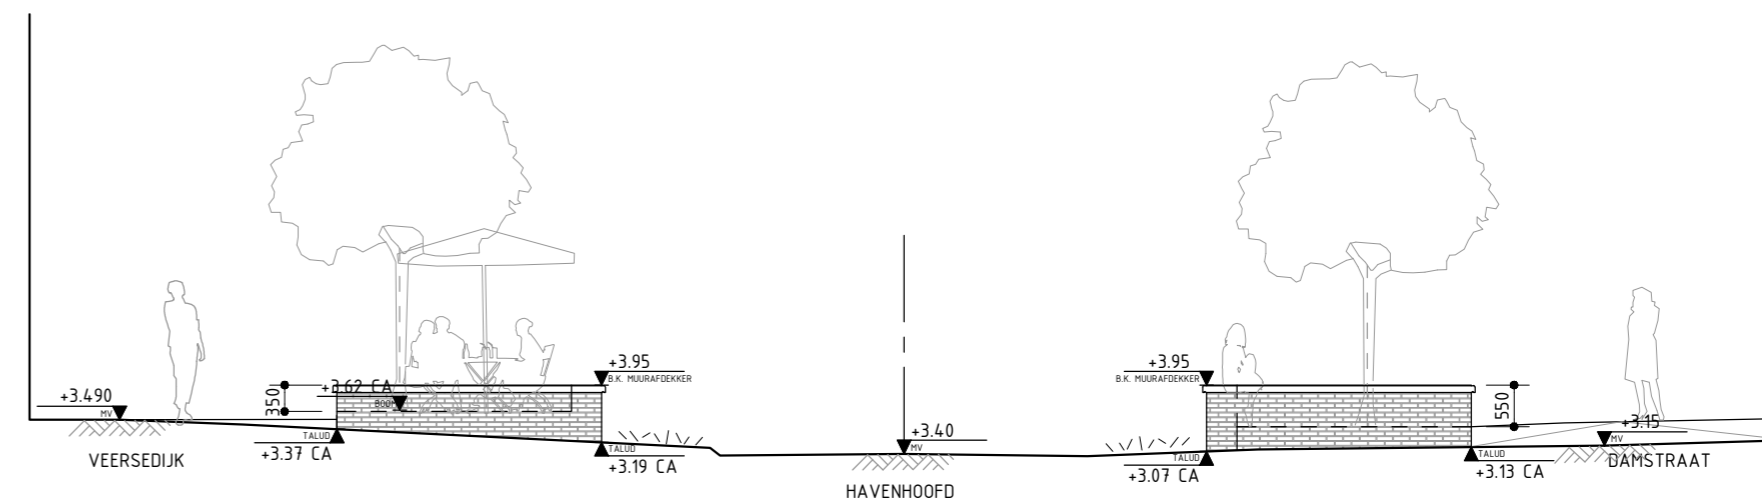

LANGSDOORSNEDE FF
SCHAAL 1:100

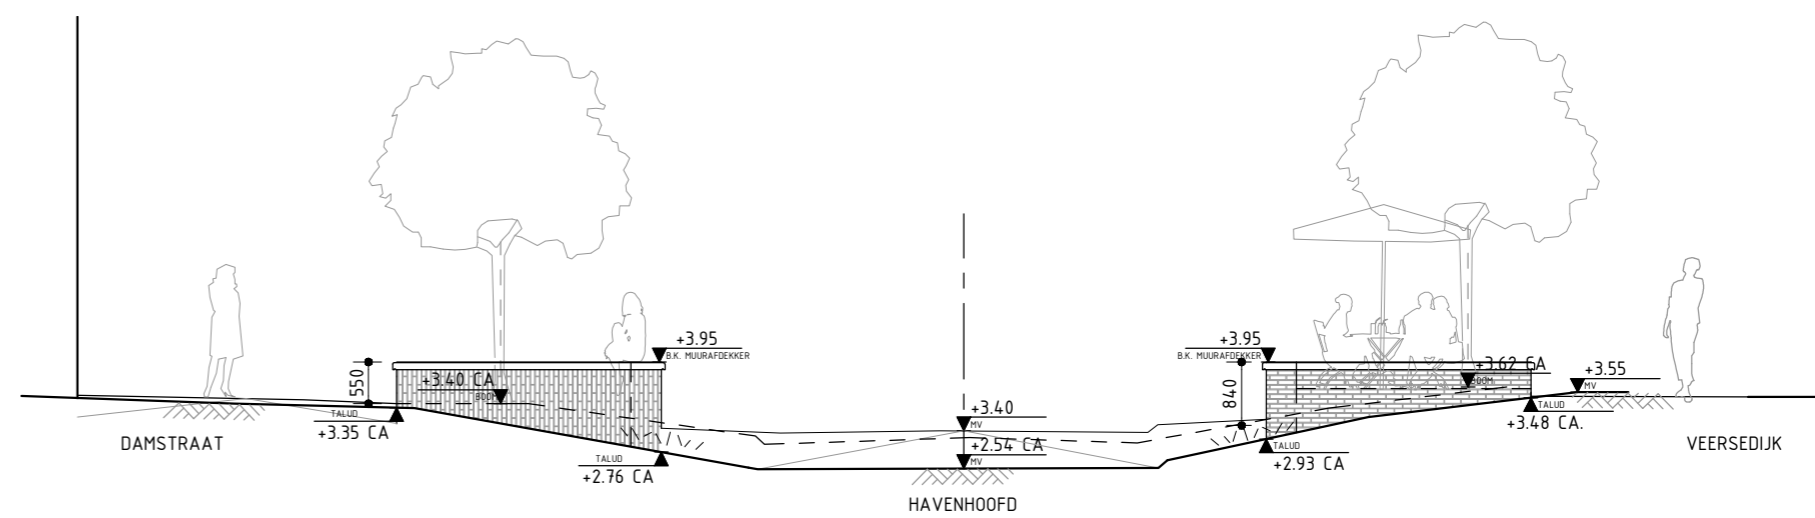

LANGSDOORSNEDE DD
SCHAAL 1:100

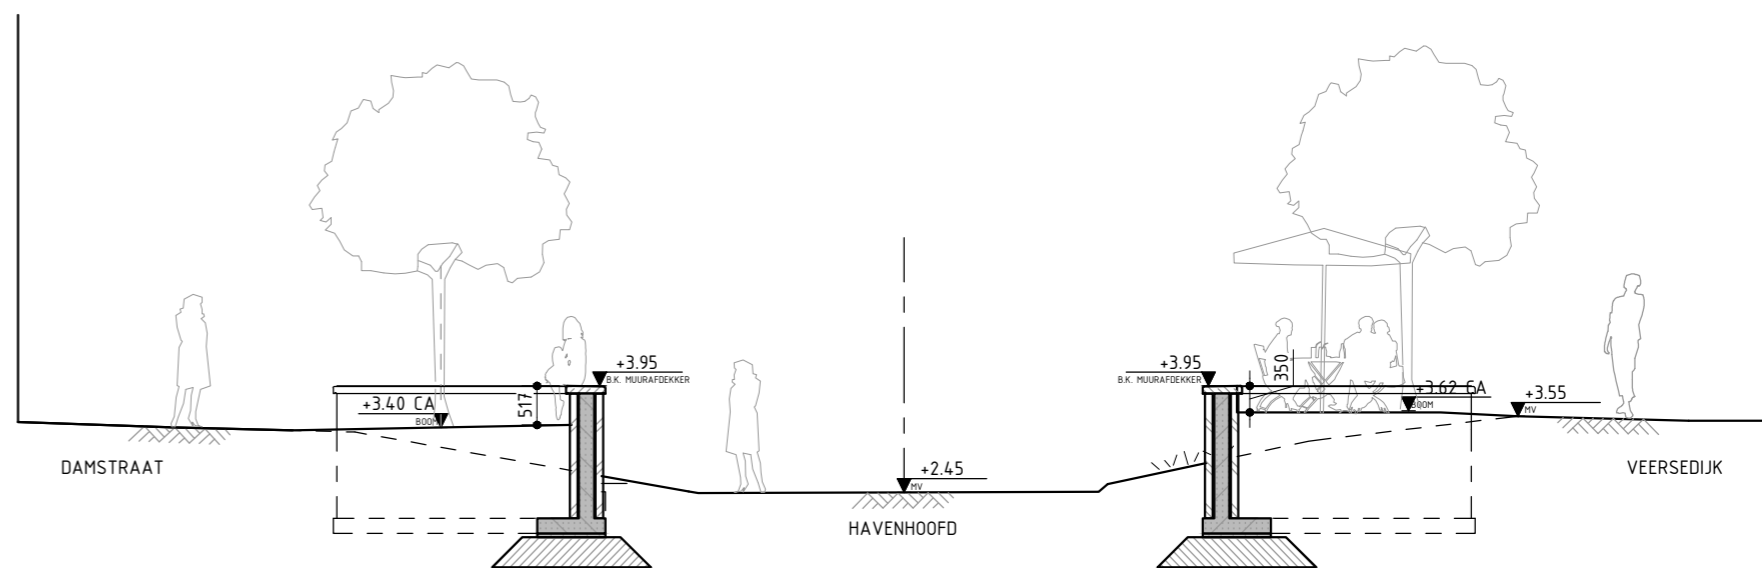

LANGSDOORSNEDE EE
SCHAAL 1:100

TOELICHTING
 - OP DEZE TEKENING IS HET AUTEURSRECHT VAN TOEPASSING; COPYRIGHT IPV DELFT
 - DEZE TEKENING KAN NIET WORDEN GEBRUIKT ALS PRODUCTIETEKENING
 - PRODUCTIETEKENINGEN DIENEN VOOR UITVOERING TER CONTROLE TE WORDEN VOORGELEGD AAN IPV DELFT
 - ALLE MATEN IN MILLIMETERS, TENZIJ ANDERS VERMELD
 - PEILMATEN IN METERS T.O.V. N.A.P.
 - GRADEN IN HET 360 GRADEN STELSEL
 - COORDINATEN IN MILLIMETERS IN HET RD-STELSEL

PROJECT
 HIA.01 HERINRICHTING HAVENHOOFD H-I-A
 OPDRACHTGEVER
 GEMEENTE HENDRIK-IDO-AMBACHT
 ONDERDEEL
 GEBIED 2 (TERRASSEN)_AANZICHTEN/DOORSNEDEN

TEKENINGNUMMER	DATUM	VERSIE	STATUS
HIA.01.DO.TEK.09	07.06.2021	0.1	DEFINITIEF
GETEKEND	SCHAAL	EENHEID	FORMAAT
CSP/WD	1:100	MM	A2 (594x420)