



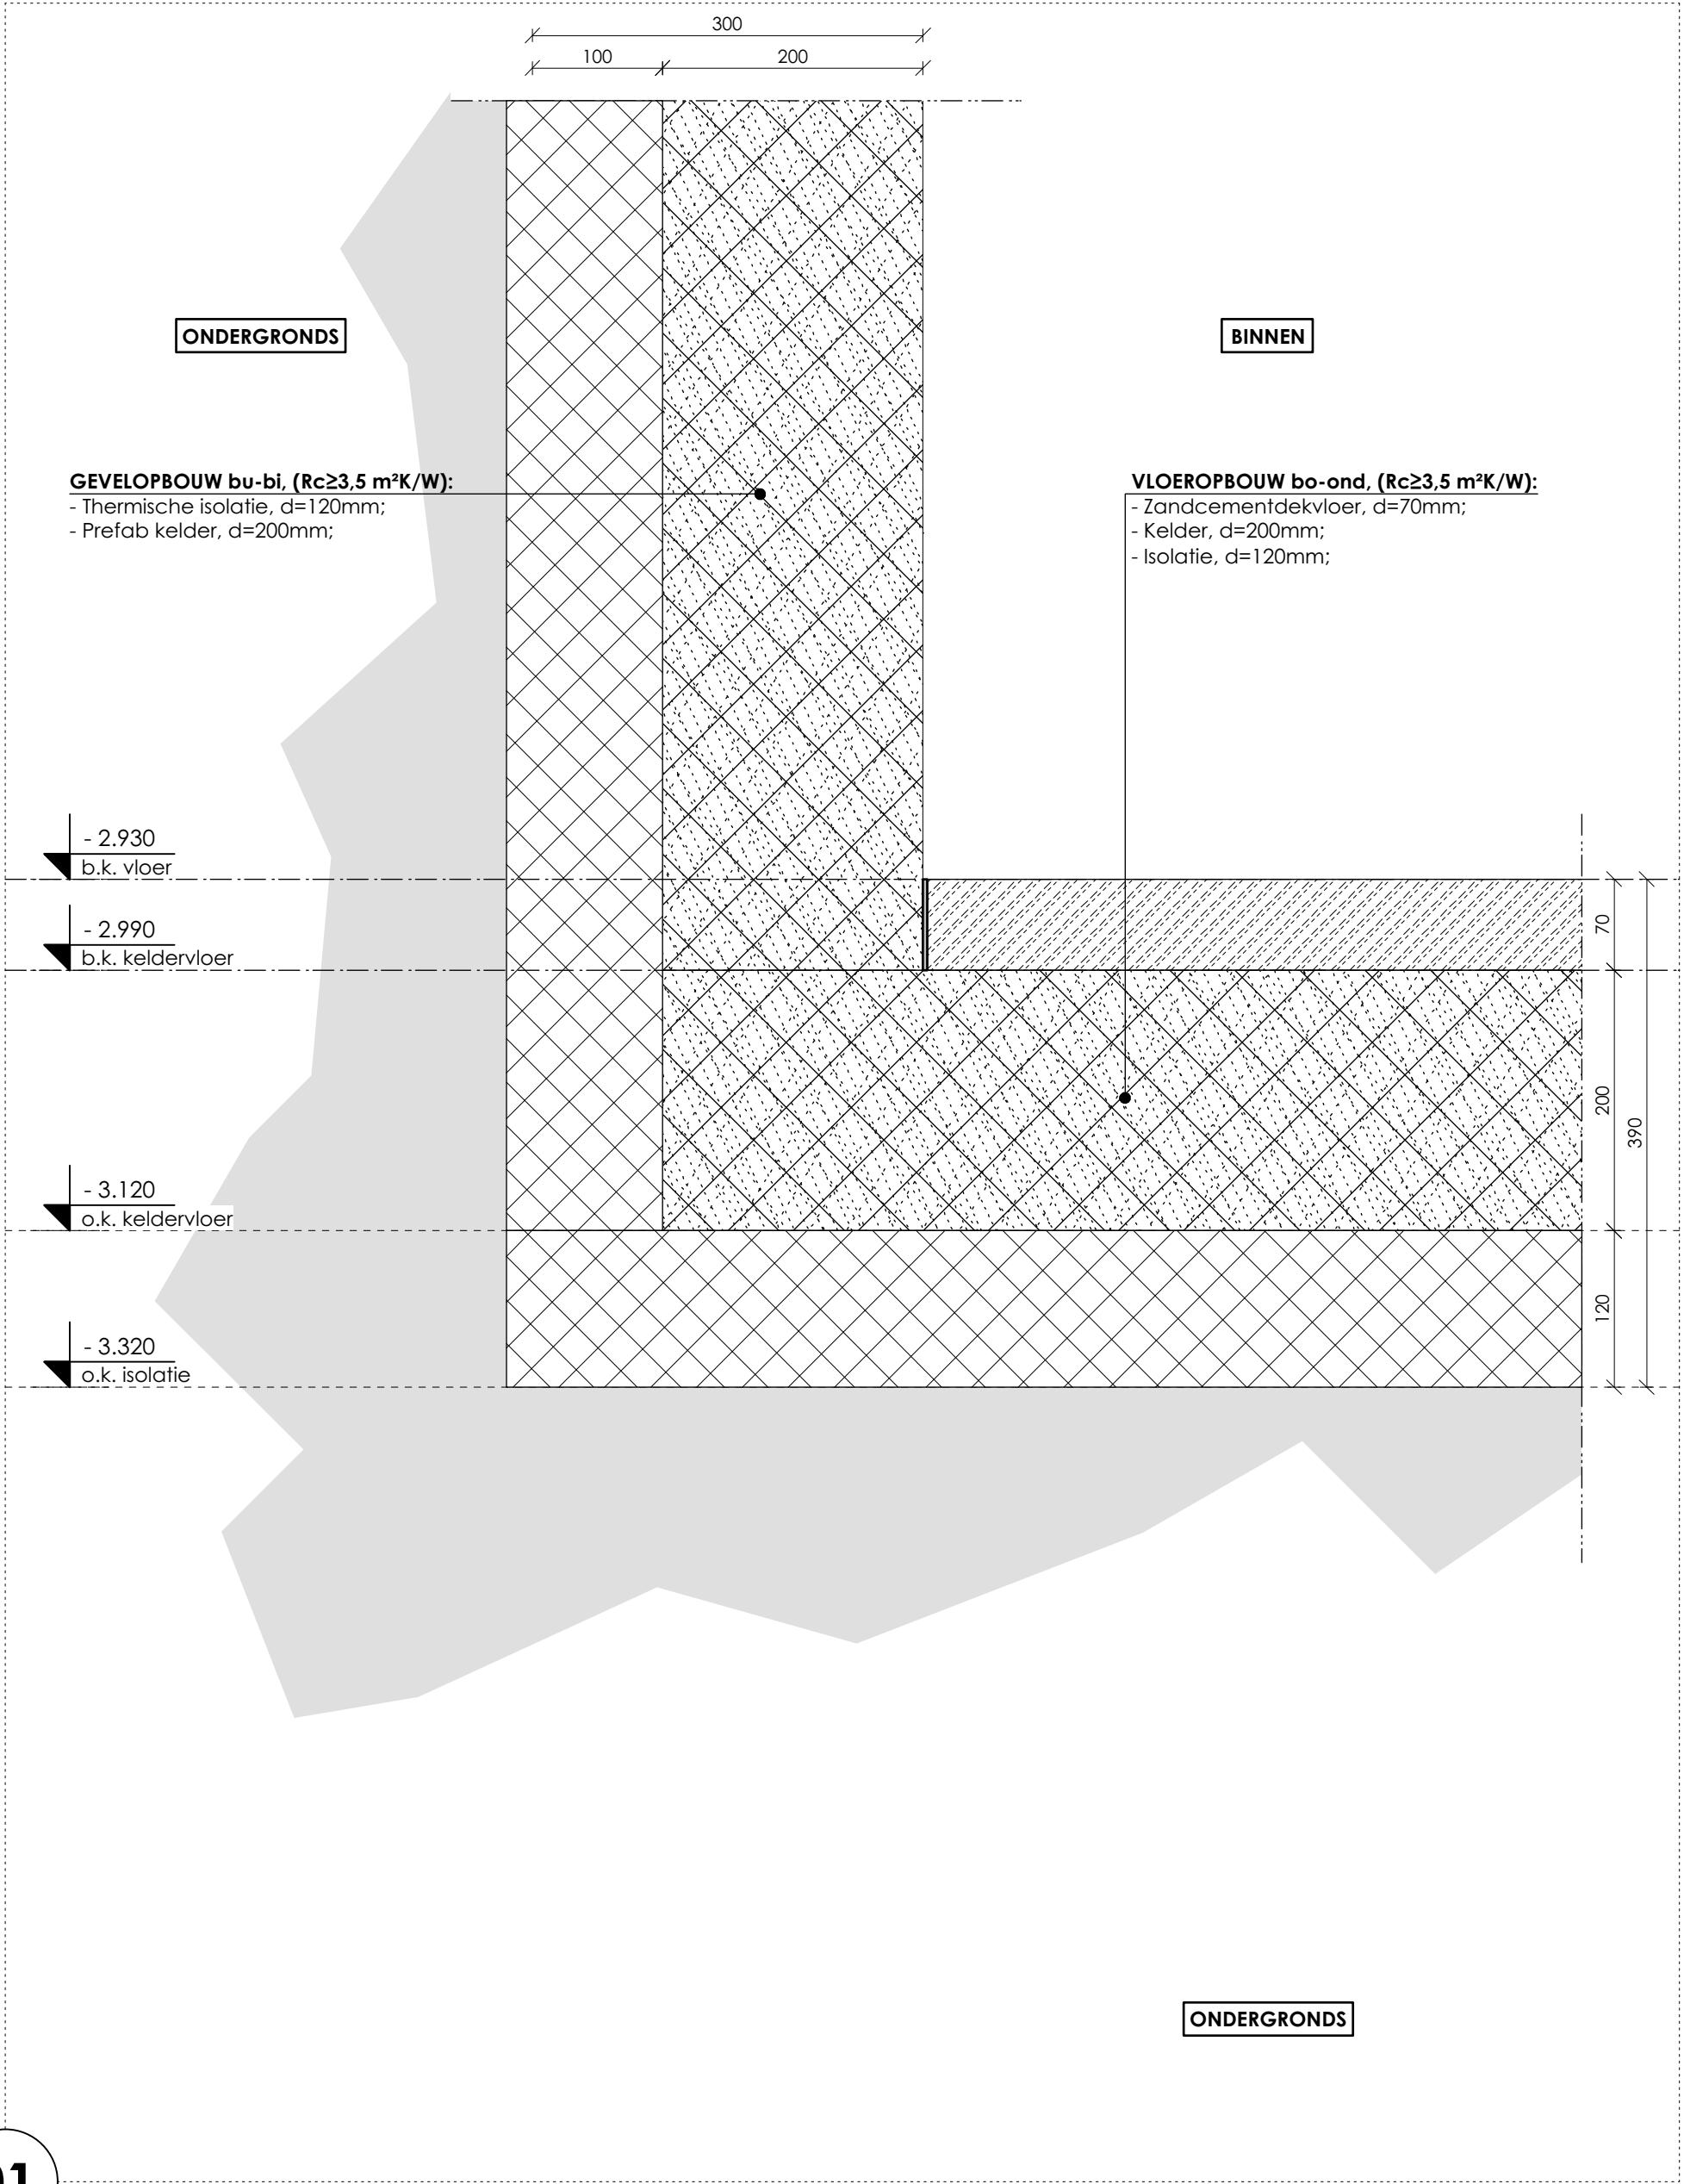

01


**VLOEROPBOUW bo-ond,
($R_c \geq 3,5 \text{ m}^2\text{K/W}$):**
- zandcementdekvloer, d=70mm;
- Lewis zwaluwstaartplaten;
- ruimte uitvullen met staalconstr.;
constructie cf. opg. constr.;
- staalplaat tanks, d=12mm;
- EPS isolatielaag, d=140mm;
- staalplaat tanks, d=12mm;
- isolatielaag, d=140mm;
- houten regelwerk, 22x45mm;
- gipskartonplaat, d=12,5mm.


**VLOEROPBOUW bo-ond,
($R_c \geq 3,5 \text{ m}^2\text{K/W}$):**
- zandcementdekvloer, d=70mm;
- isolatielaag, d=30mm;
- kelderbak, d=200mm;

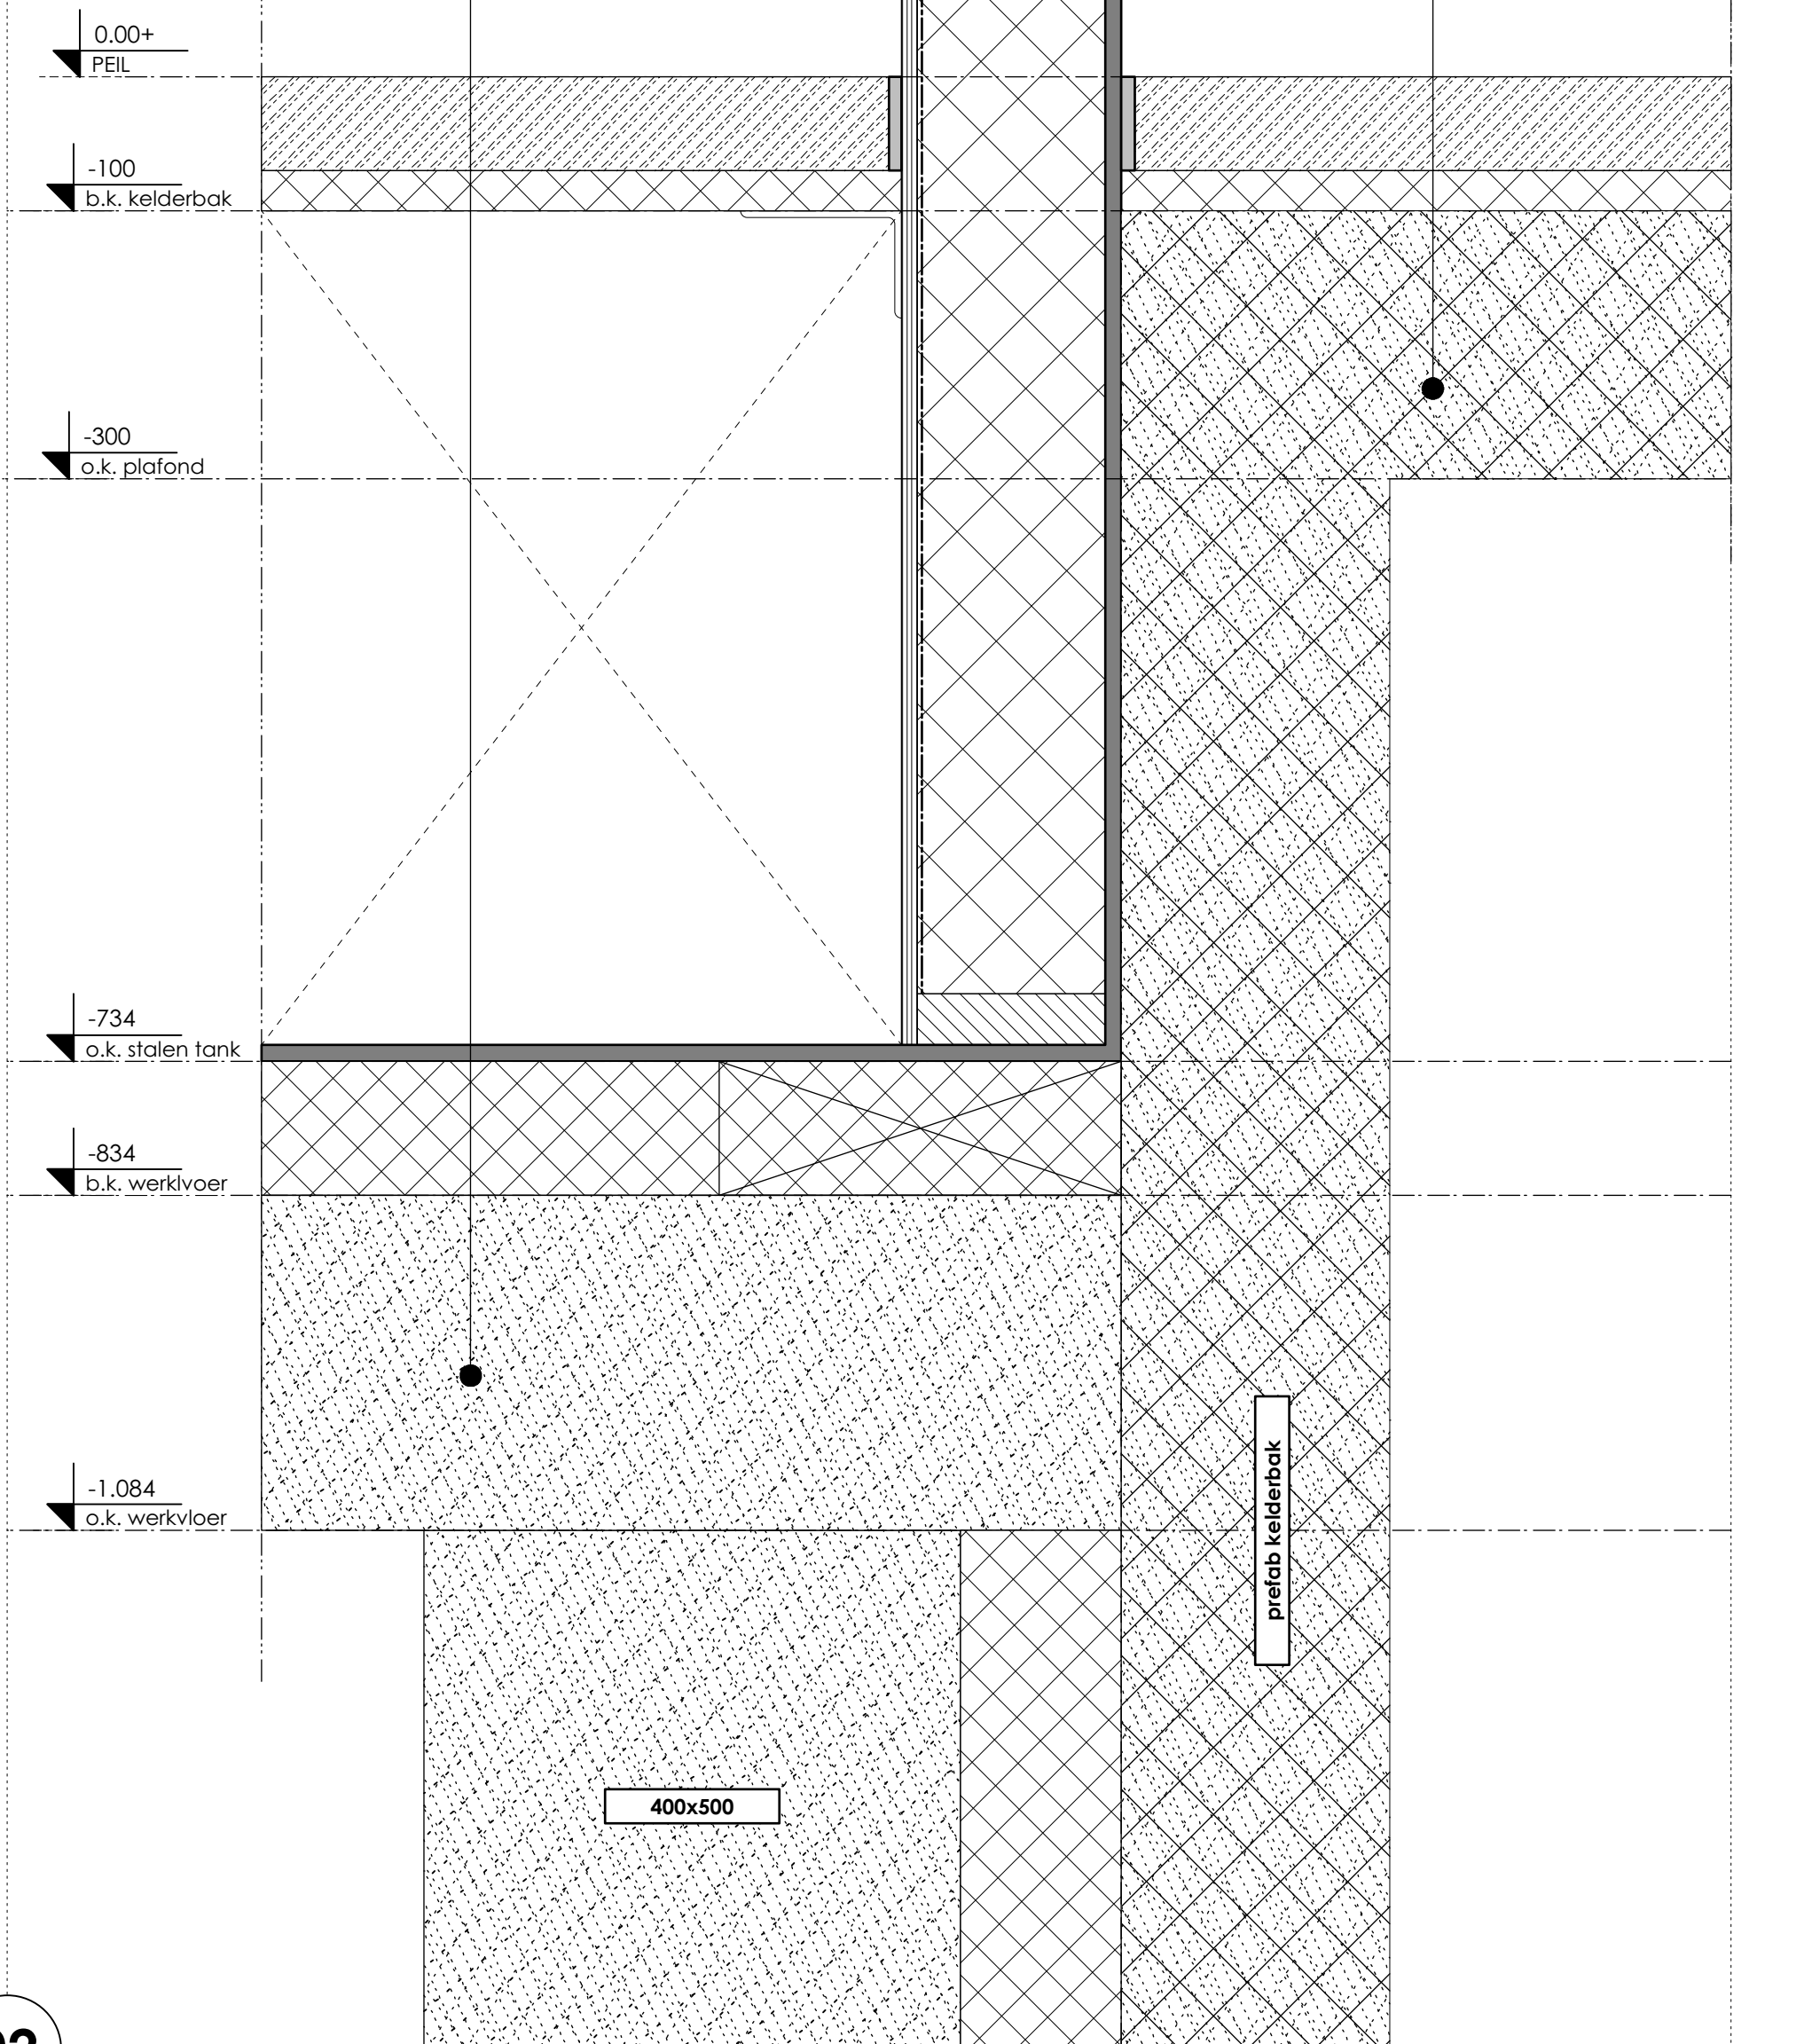


02

as

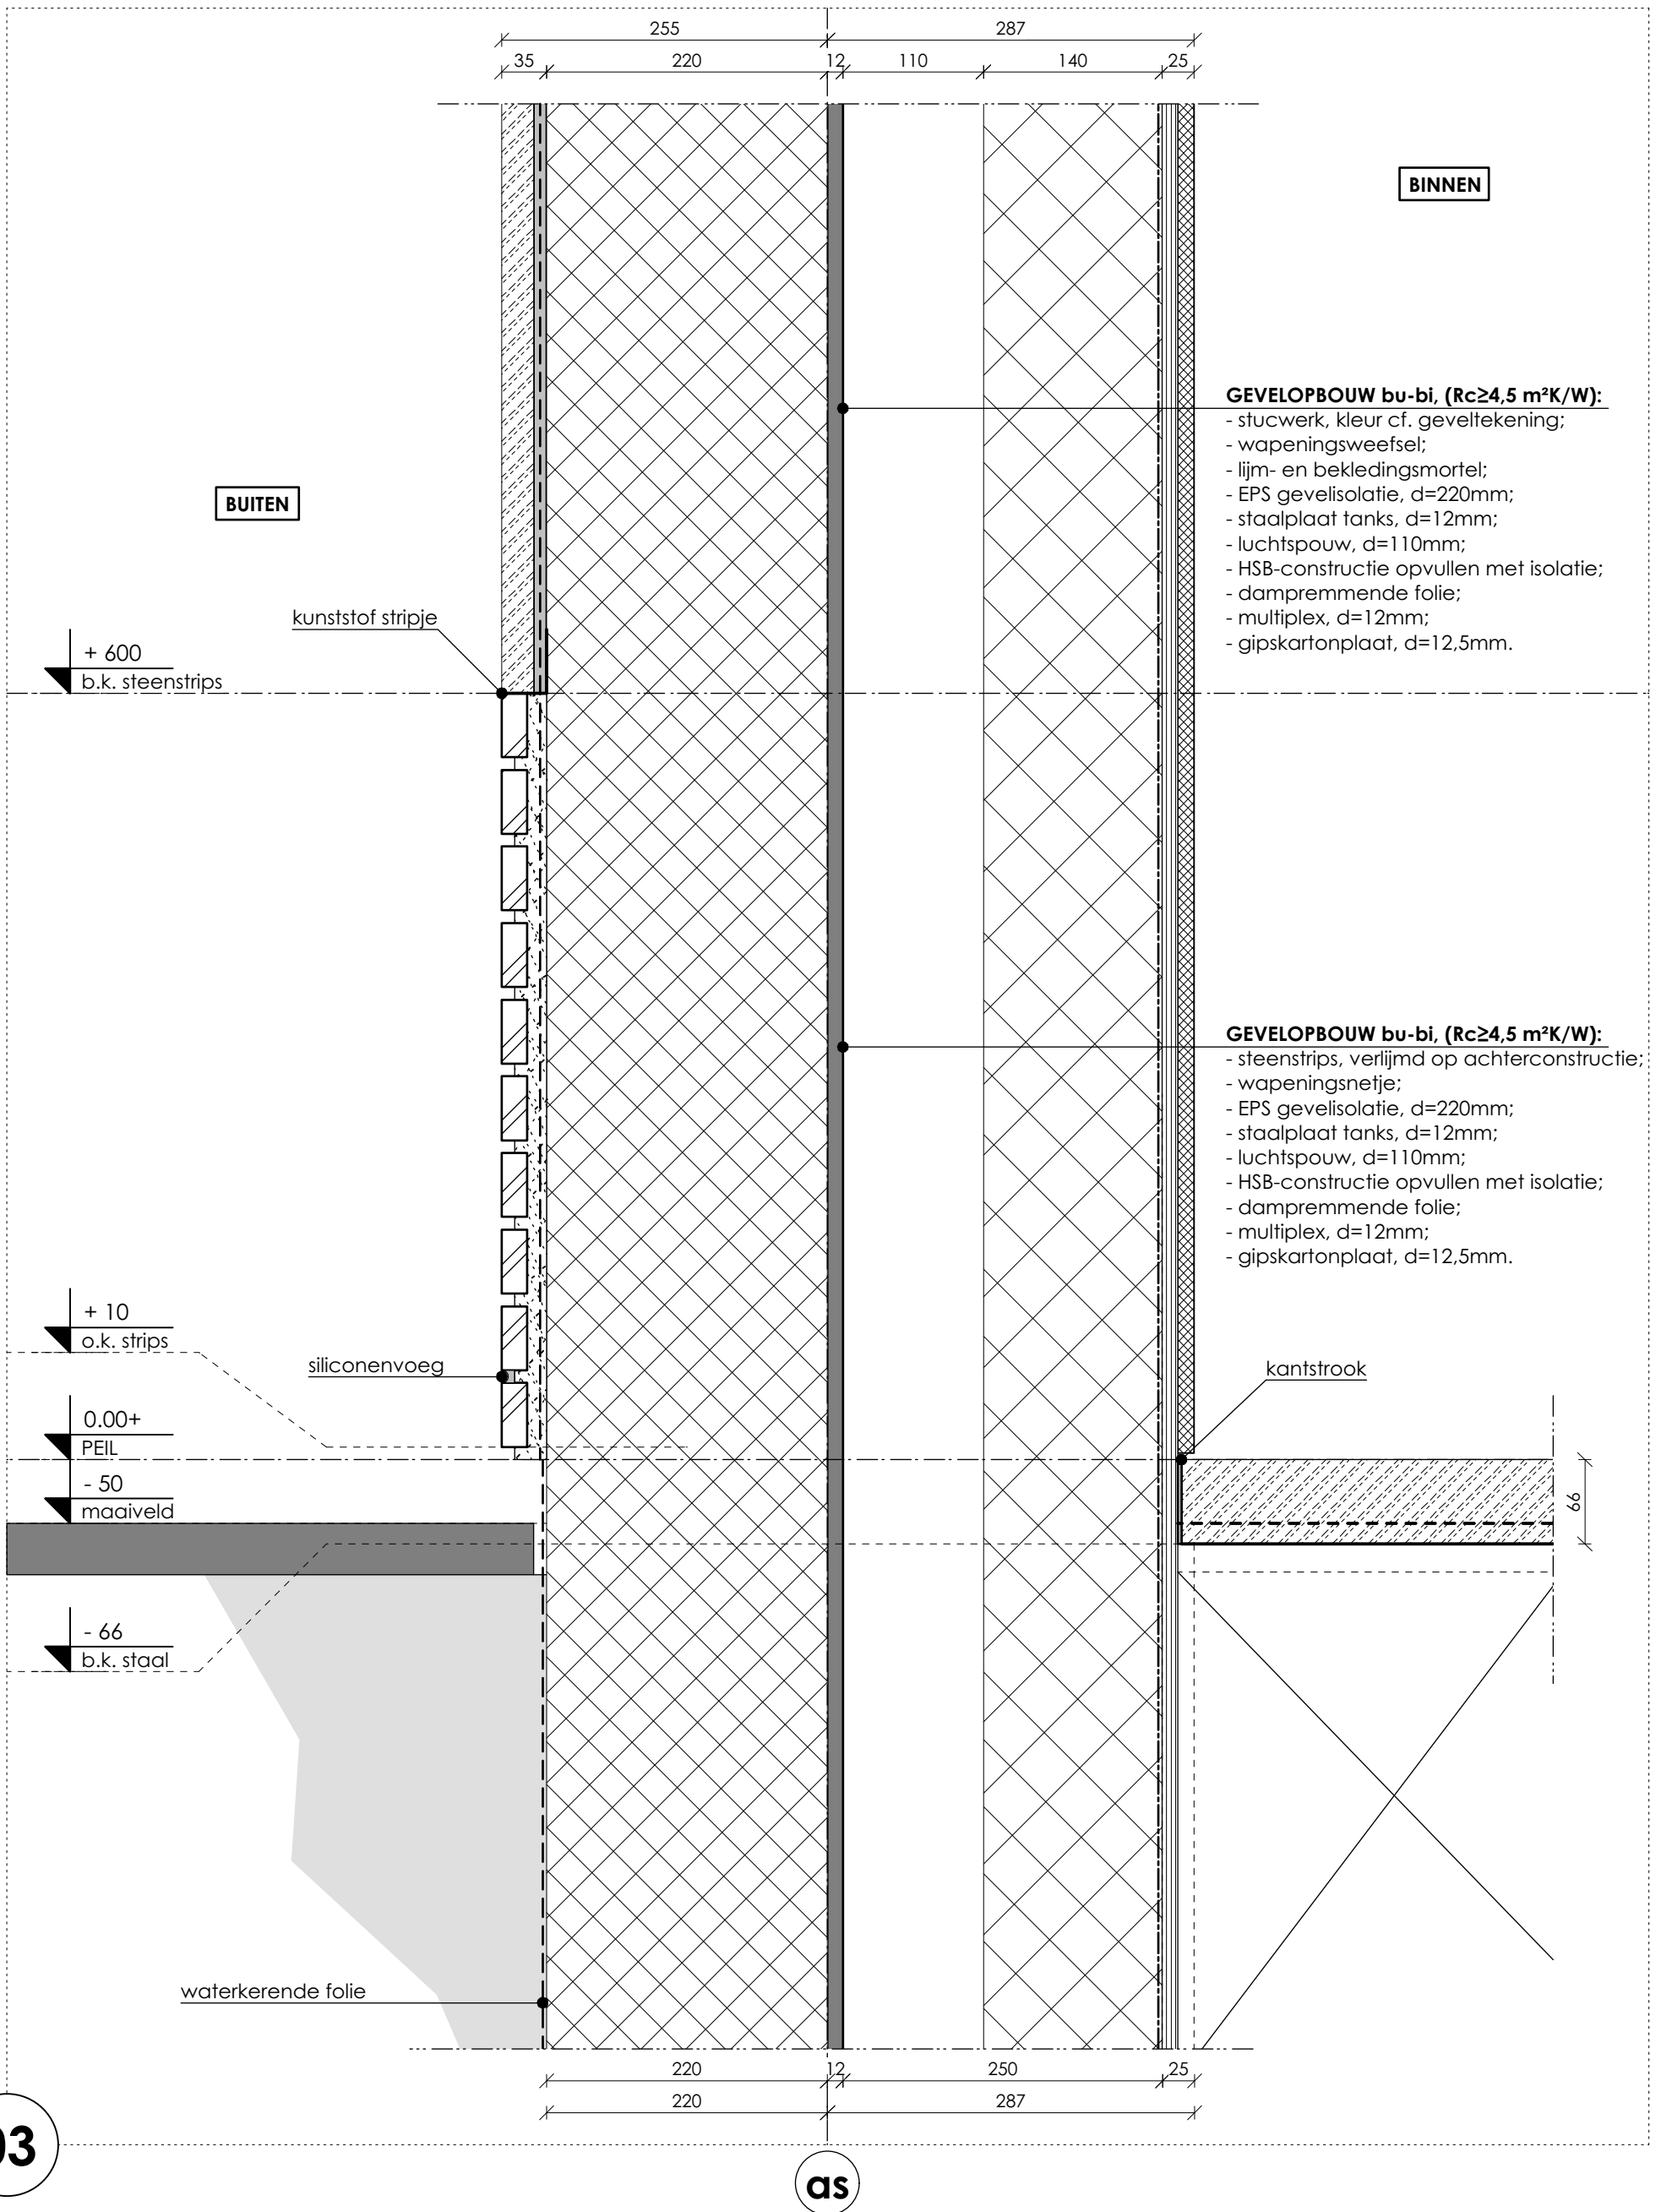

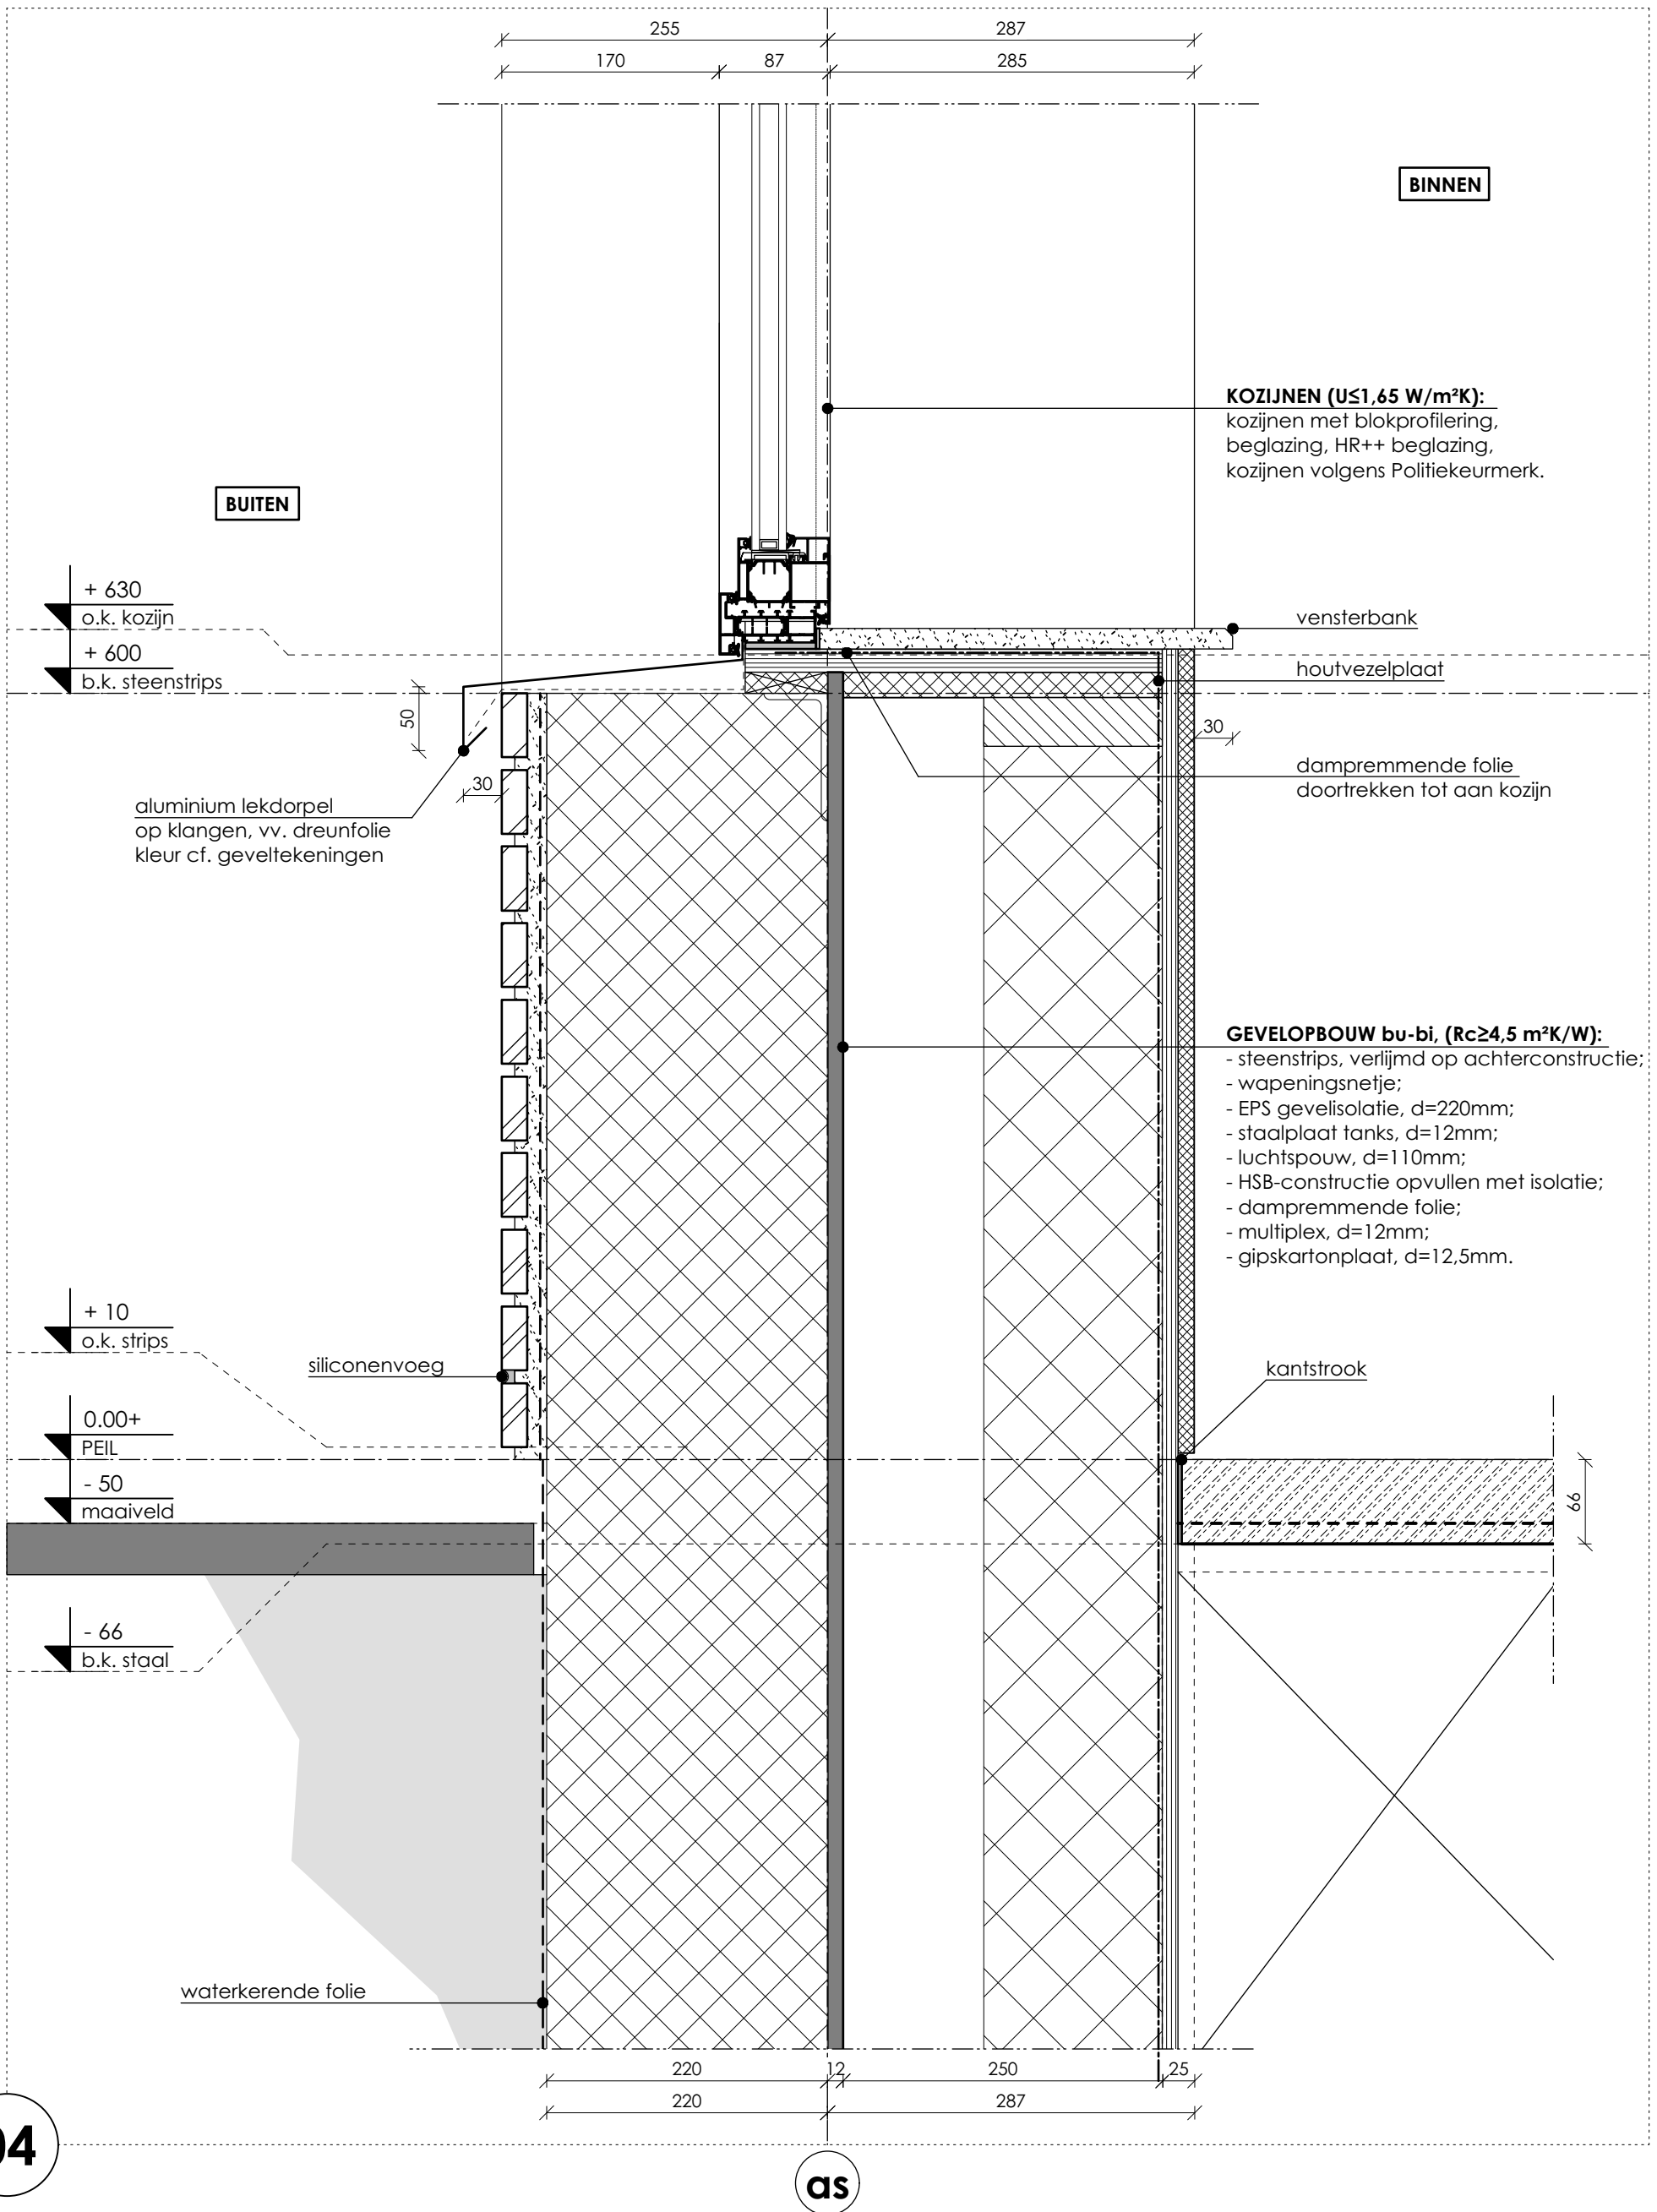

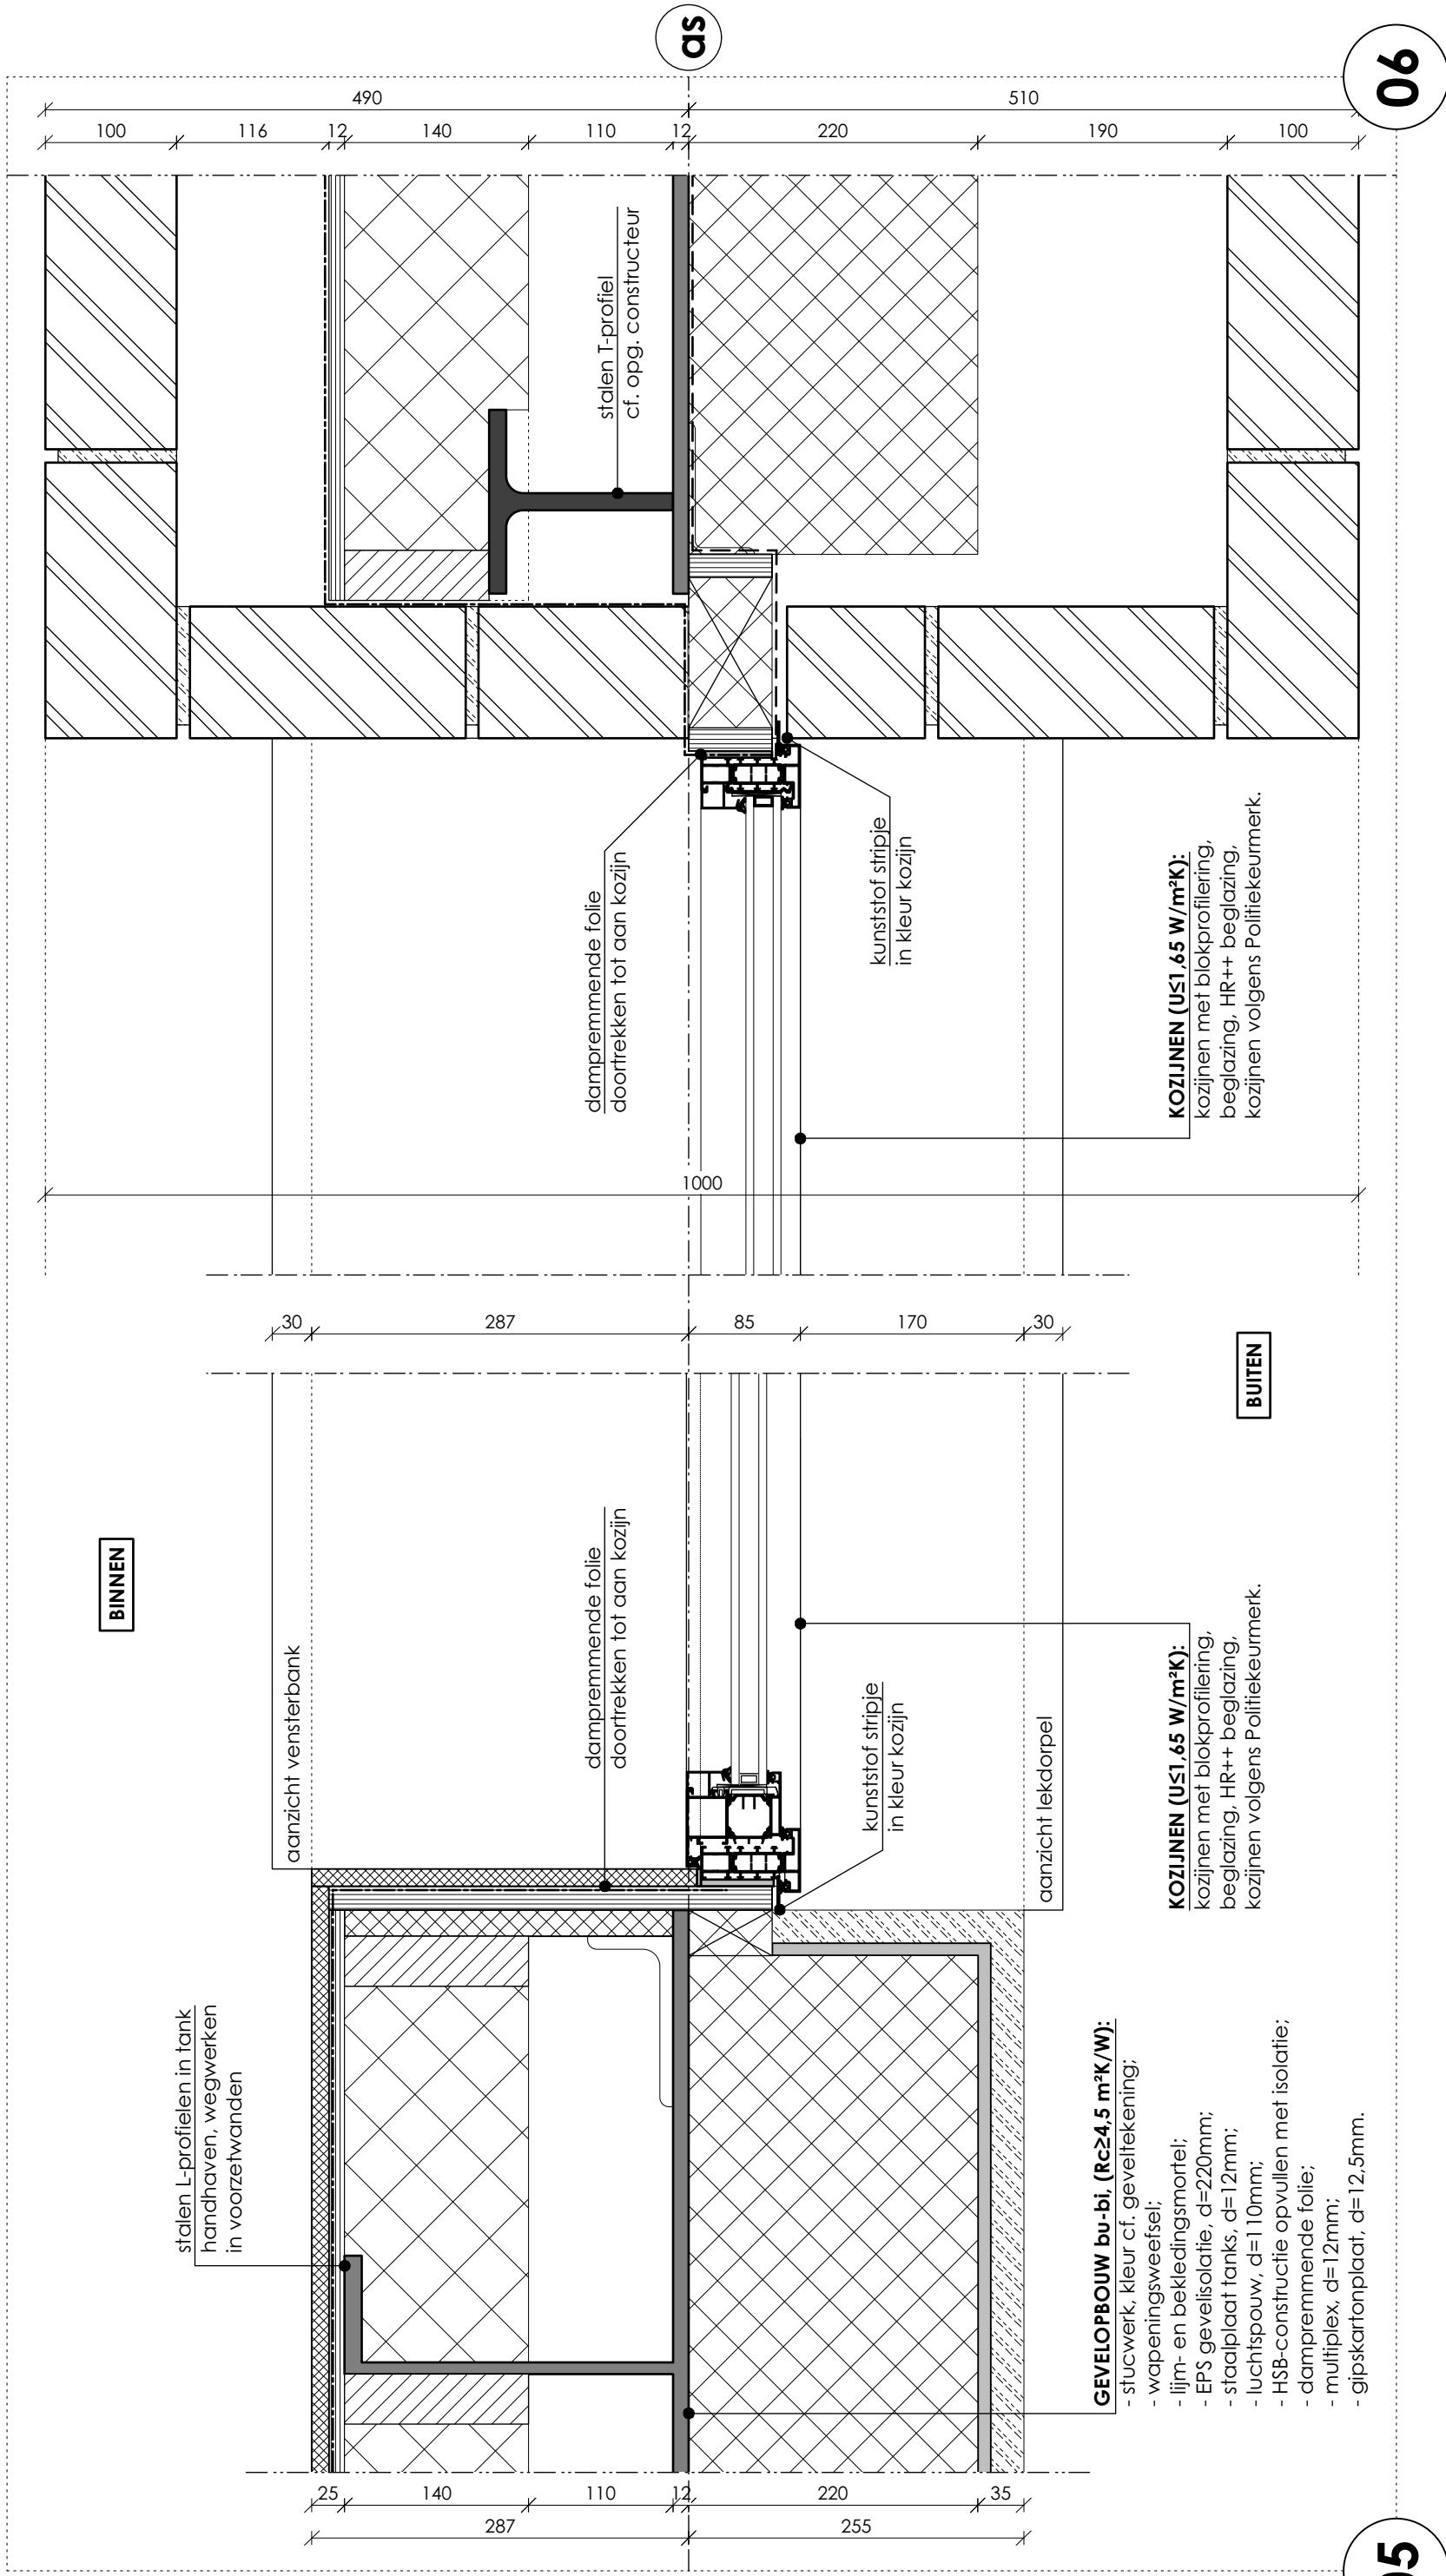

KOZIJNEN ($U \leq 1,65 \text{ W/m}^2\text{K}$):

kozijnen met blokprofilering,
beglazing, HR++ beglazing,
kozijnen volgens Politiekeurmerk.

+ 4.330

o.k. kozijn

+ 4.300

b.k. beplating

aluminium lekdorpel
op klangen, vv. dreunfolie
kleur cf. geveltekeningen

BUITEN

+ 3.365

b.k. vloer

+ 3.300

b.k. tank

GEVELOPBOUW bu-bi, ($R_c \geq 4,5 \text{ m}^2\text{K/W}$):

- Equitone Tective gevelbekleding;
- geventileerde, houten achterconstr.;
- HSB-constructie opvullen met isolatie;
- staalplaat tanks, d=12mm;
- luchtsponw, d=110mm;
- HSB-constructie opvullen met isolatie;
- dampremmende folie;
- multiplex, d=12mm;
- gipskartonplaat, d=12,5mm.

+ 2.800

b.k. kozijn

KOZIJNEN ($U \leq 1,65 \text{ W/m}^2\text{K}$):

kozijnen met blokprofilering,
beglazing, HR++ beglazing,
kozijnen volgens Politiekeurmerk.

255 287
170 87 260 25

BINNEN

dampremmende folie
doortrekken tot aan kozijn

vensterbank

houtvezelplaat

VLOEROPBOUW bo-ond:

- zandcementdekvloer, d=70mm;
- Lewis zwaluwstaartplaten;
- staalplaat tanks, d=12mm;
- isolatielaag, d=140mm;
- houten regelwerk, 22x45mm;
- gipskartonplaat, d=12,5mm.

85 30 140 12 110 140 25

kantstrook

stucstop

85 30 140 12 110 140 25

houtvezelplaat

dampremmende folie
doortrekken tot aan kozijn

BINNEN

170 87 260 25
255 287

as

BUITEN

vogelschroot o.g.

druiplijn

zinken goot

BUITEN

210

50

350

WBP multiplex, d=18mm
op geventileerde achterconstructie
WPB multiplex in kleur geschilderd
kleur cf. geveltekeningen

DAKOPBOUW bu-bi. (Rc≥6,0 m²K/W):

- keramische, vlakke dakpannen;
- houten panlatten, d=22mm;
- houten tengels, d=22mm;
- waterkerende folie;
- SlimFix dakelement, d=203mm, dakelement bestaat uit;
- 8mm houtspaanplaat,
- 187mm EPS isolatiekern,
- dampremmende folie,
- 8mm houtspaanplaat, wit.

285

203

38 22 22

druiplijn

BINNEN

muurplaat incl. stalen plaat
afm. cf. opg. constructeur

+ 4.900

o.k. muurplaat

GEVELOPBOUW bu-bi. (Rc≥4,5 m²K/W):

- stucwerk, kleur cf. geveltekening;
- wapeningsweefsel;
- lijm- en bekledingsmorfel;
- EPS gevelisolatie, d=220mm;
- nieuw aan te lassen stalen plaat;
- HSB-constructie opvullen met isolatie;
- PUR isolatielaag, d=250mm;
- dampremmende folie;
- multiplex, d=12mm;
- gipskartonplaat, d=12,5mm.

35

220

255

12

110

140

287

25

140

287

as

**VROUWGELENWEG 119**

Tekening : BA-10


Werknr. : 018-565


Schaal : 1:5


Datum : 24-04-2020

Stijl Architectuur BV BNA - Voorstraat 48 - 3311 ER Dordrecht
t. 078 6489607 - www.stijlarchitectuur.nl - info@stijlarchitectuur.nl

STIJL ARCHITECTUUR

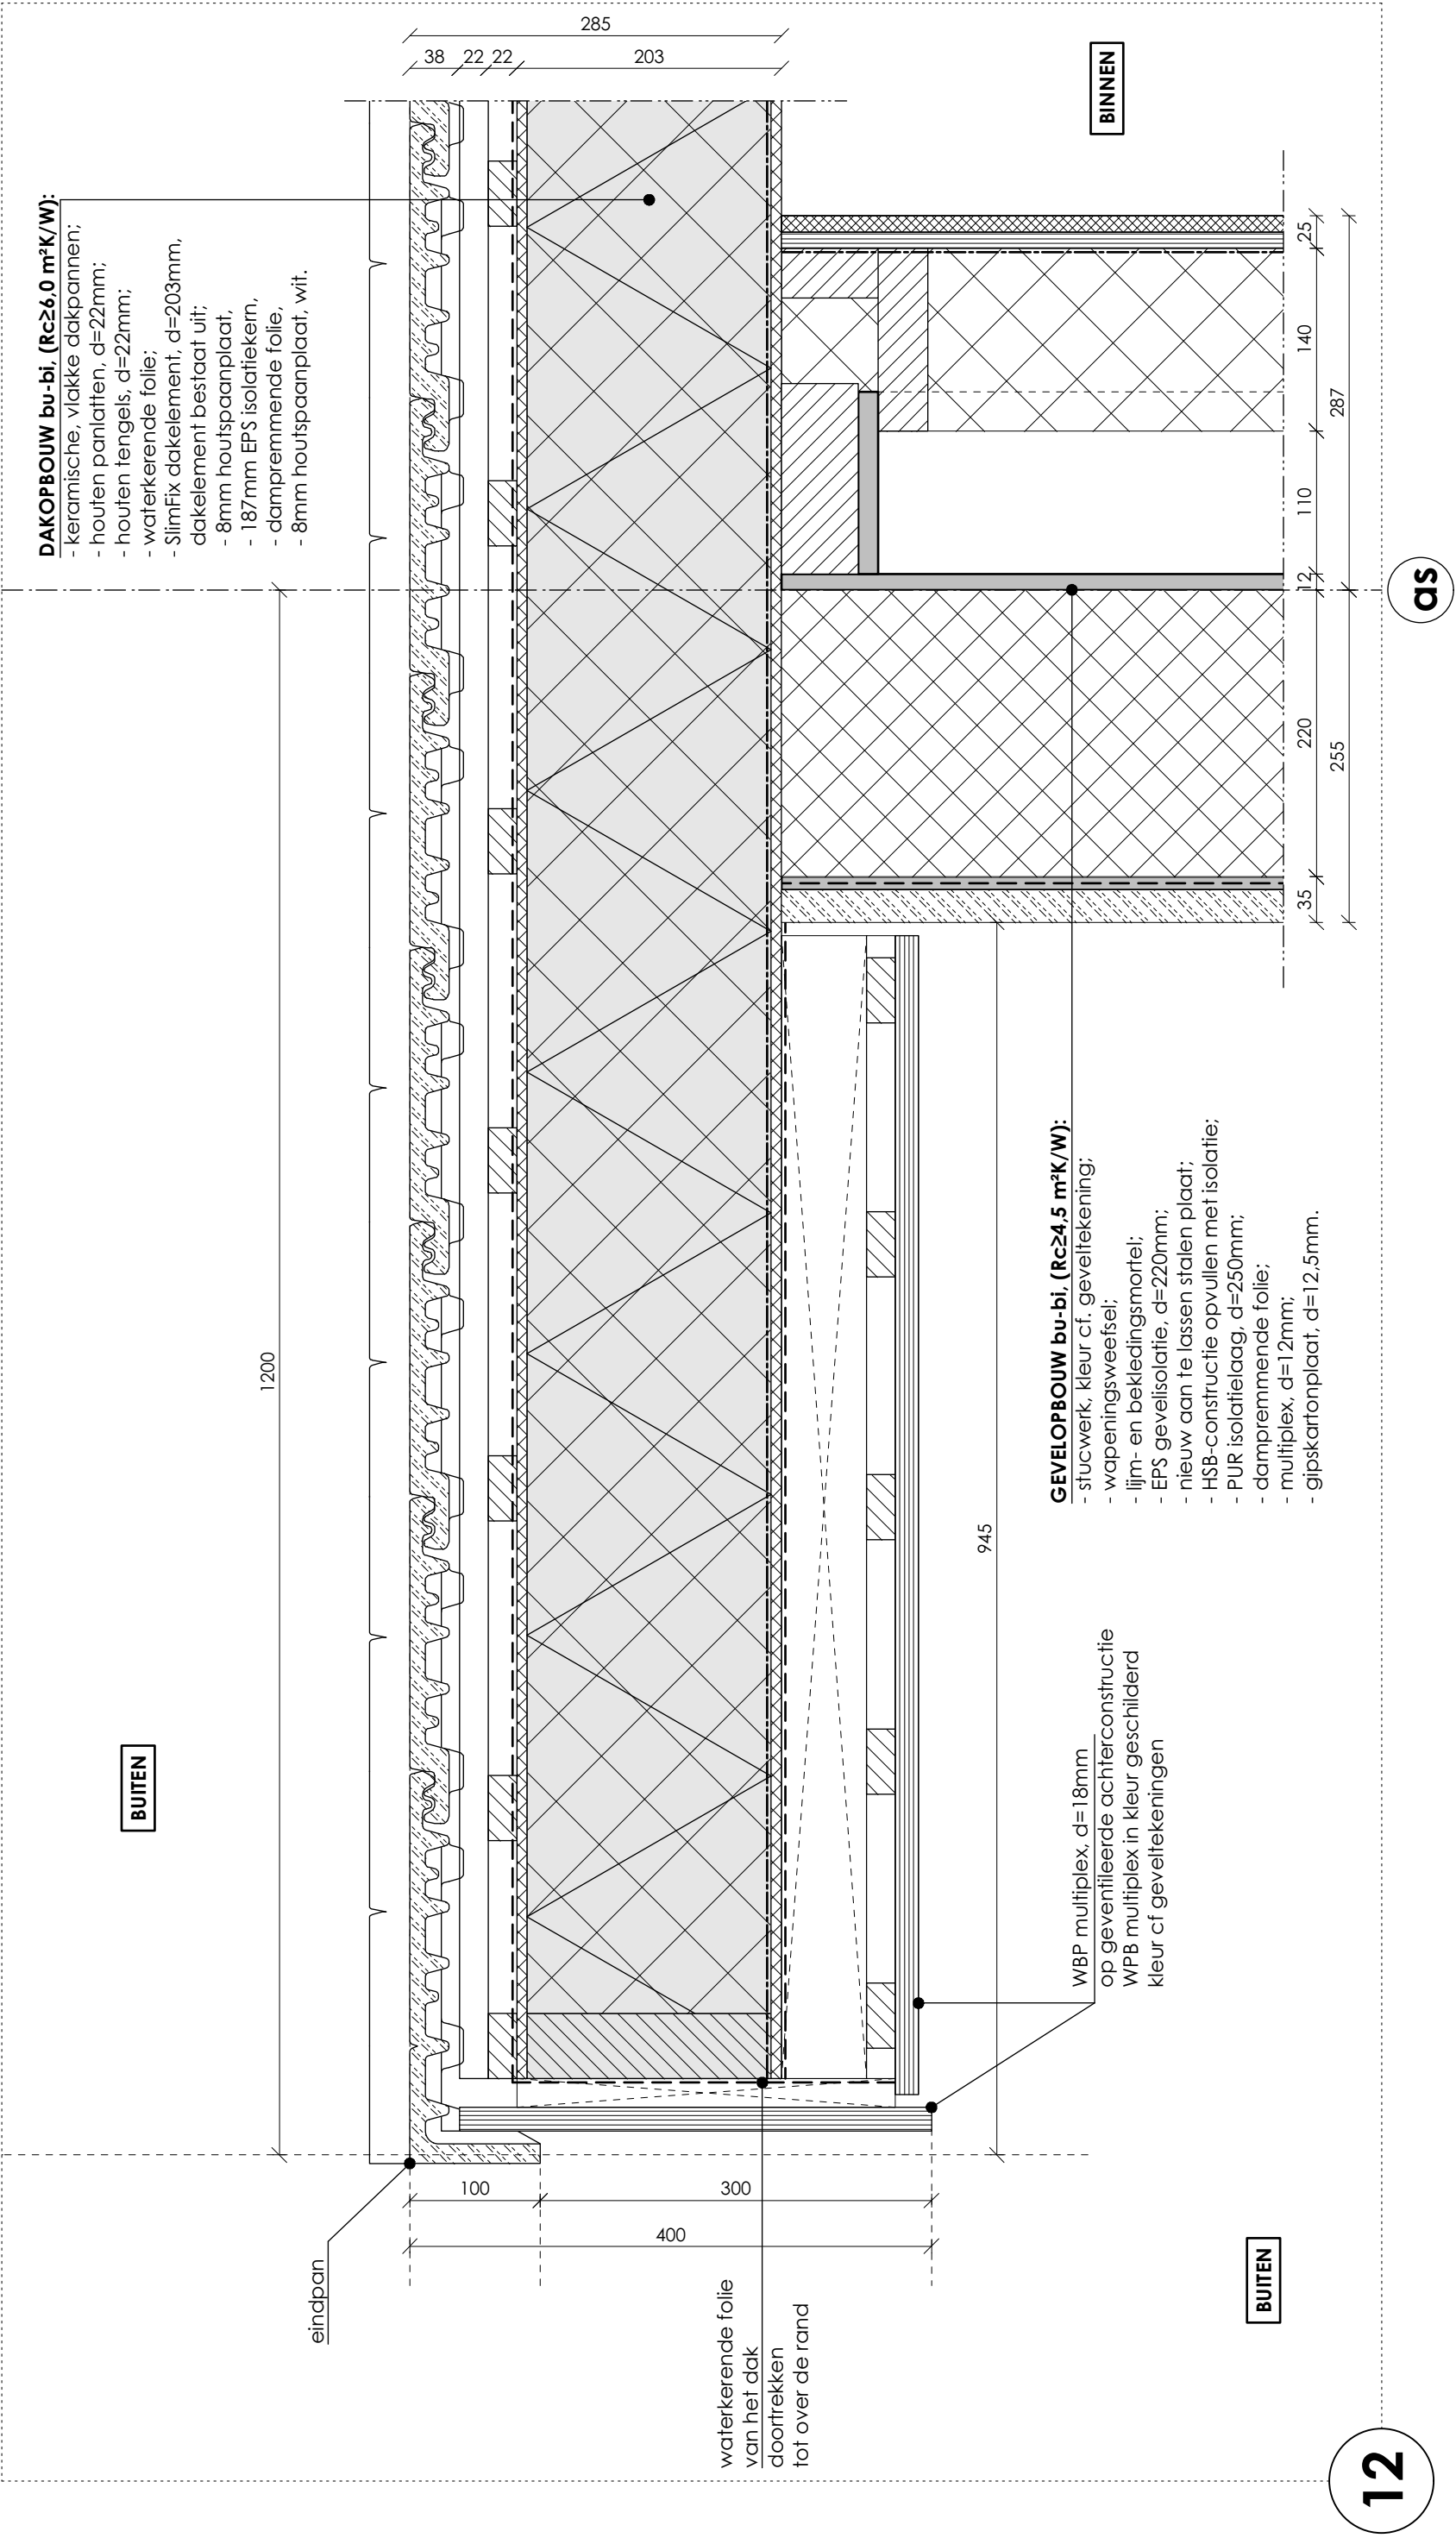

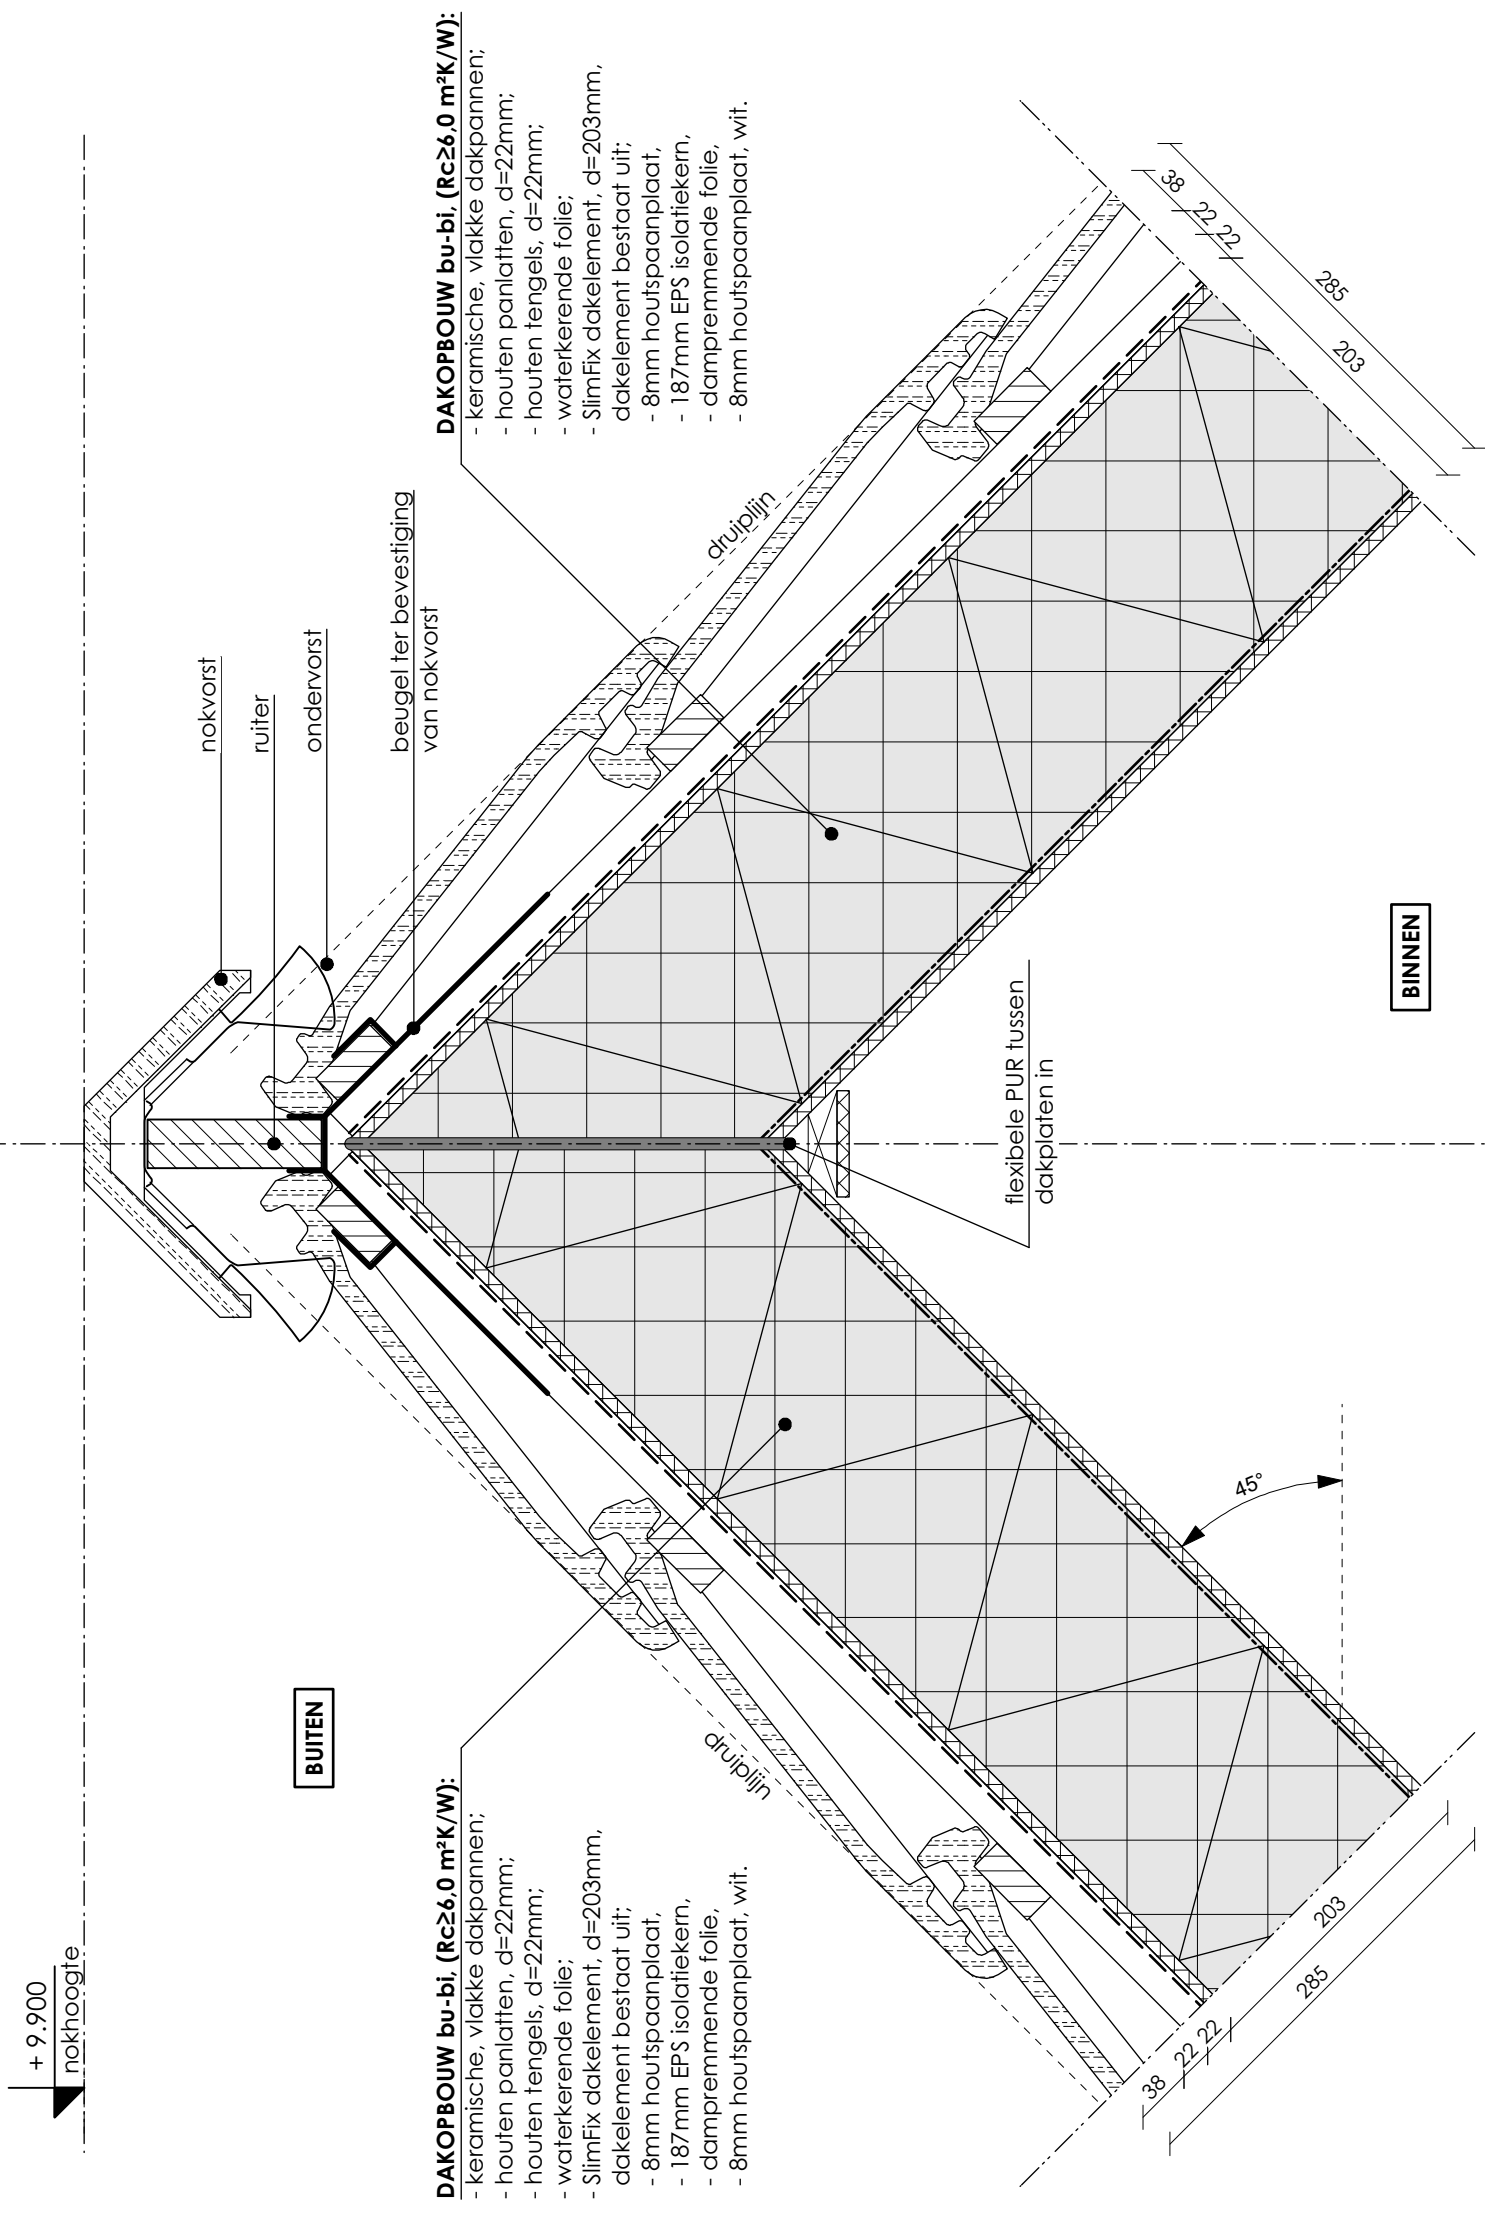

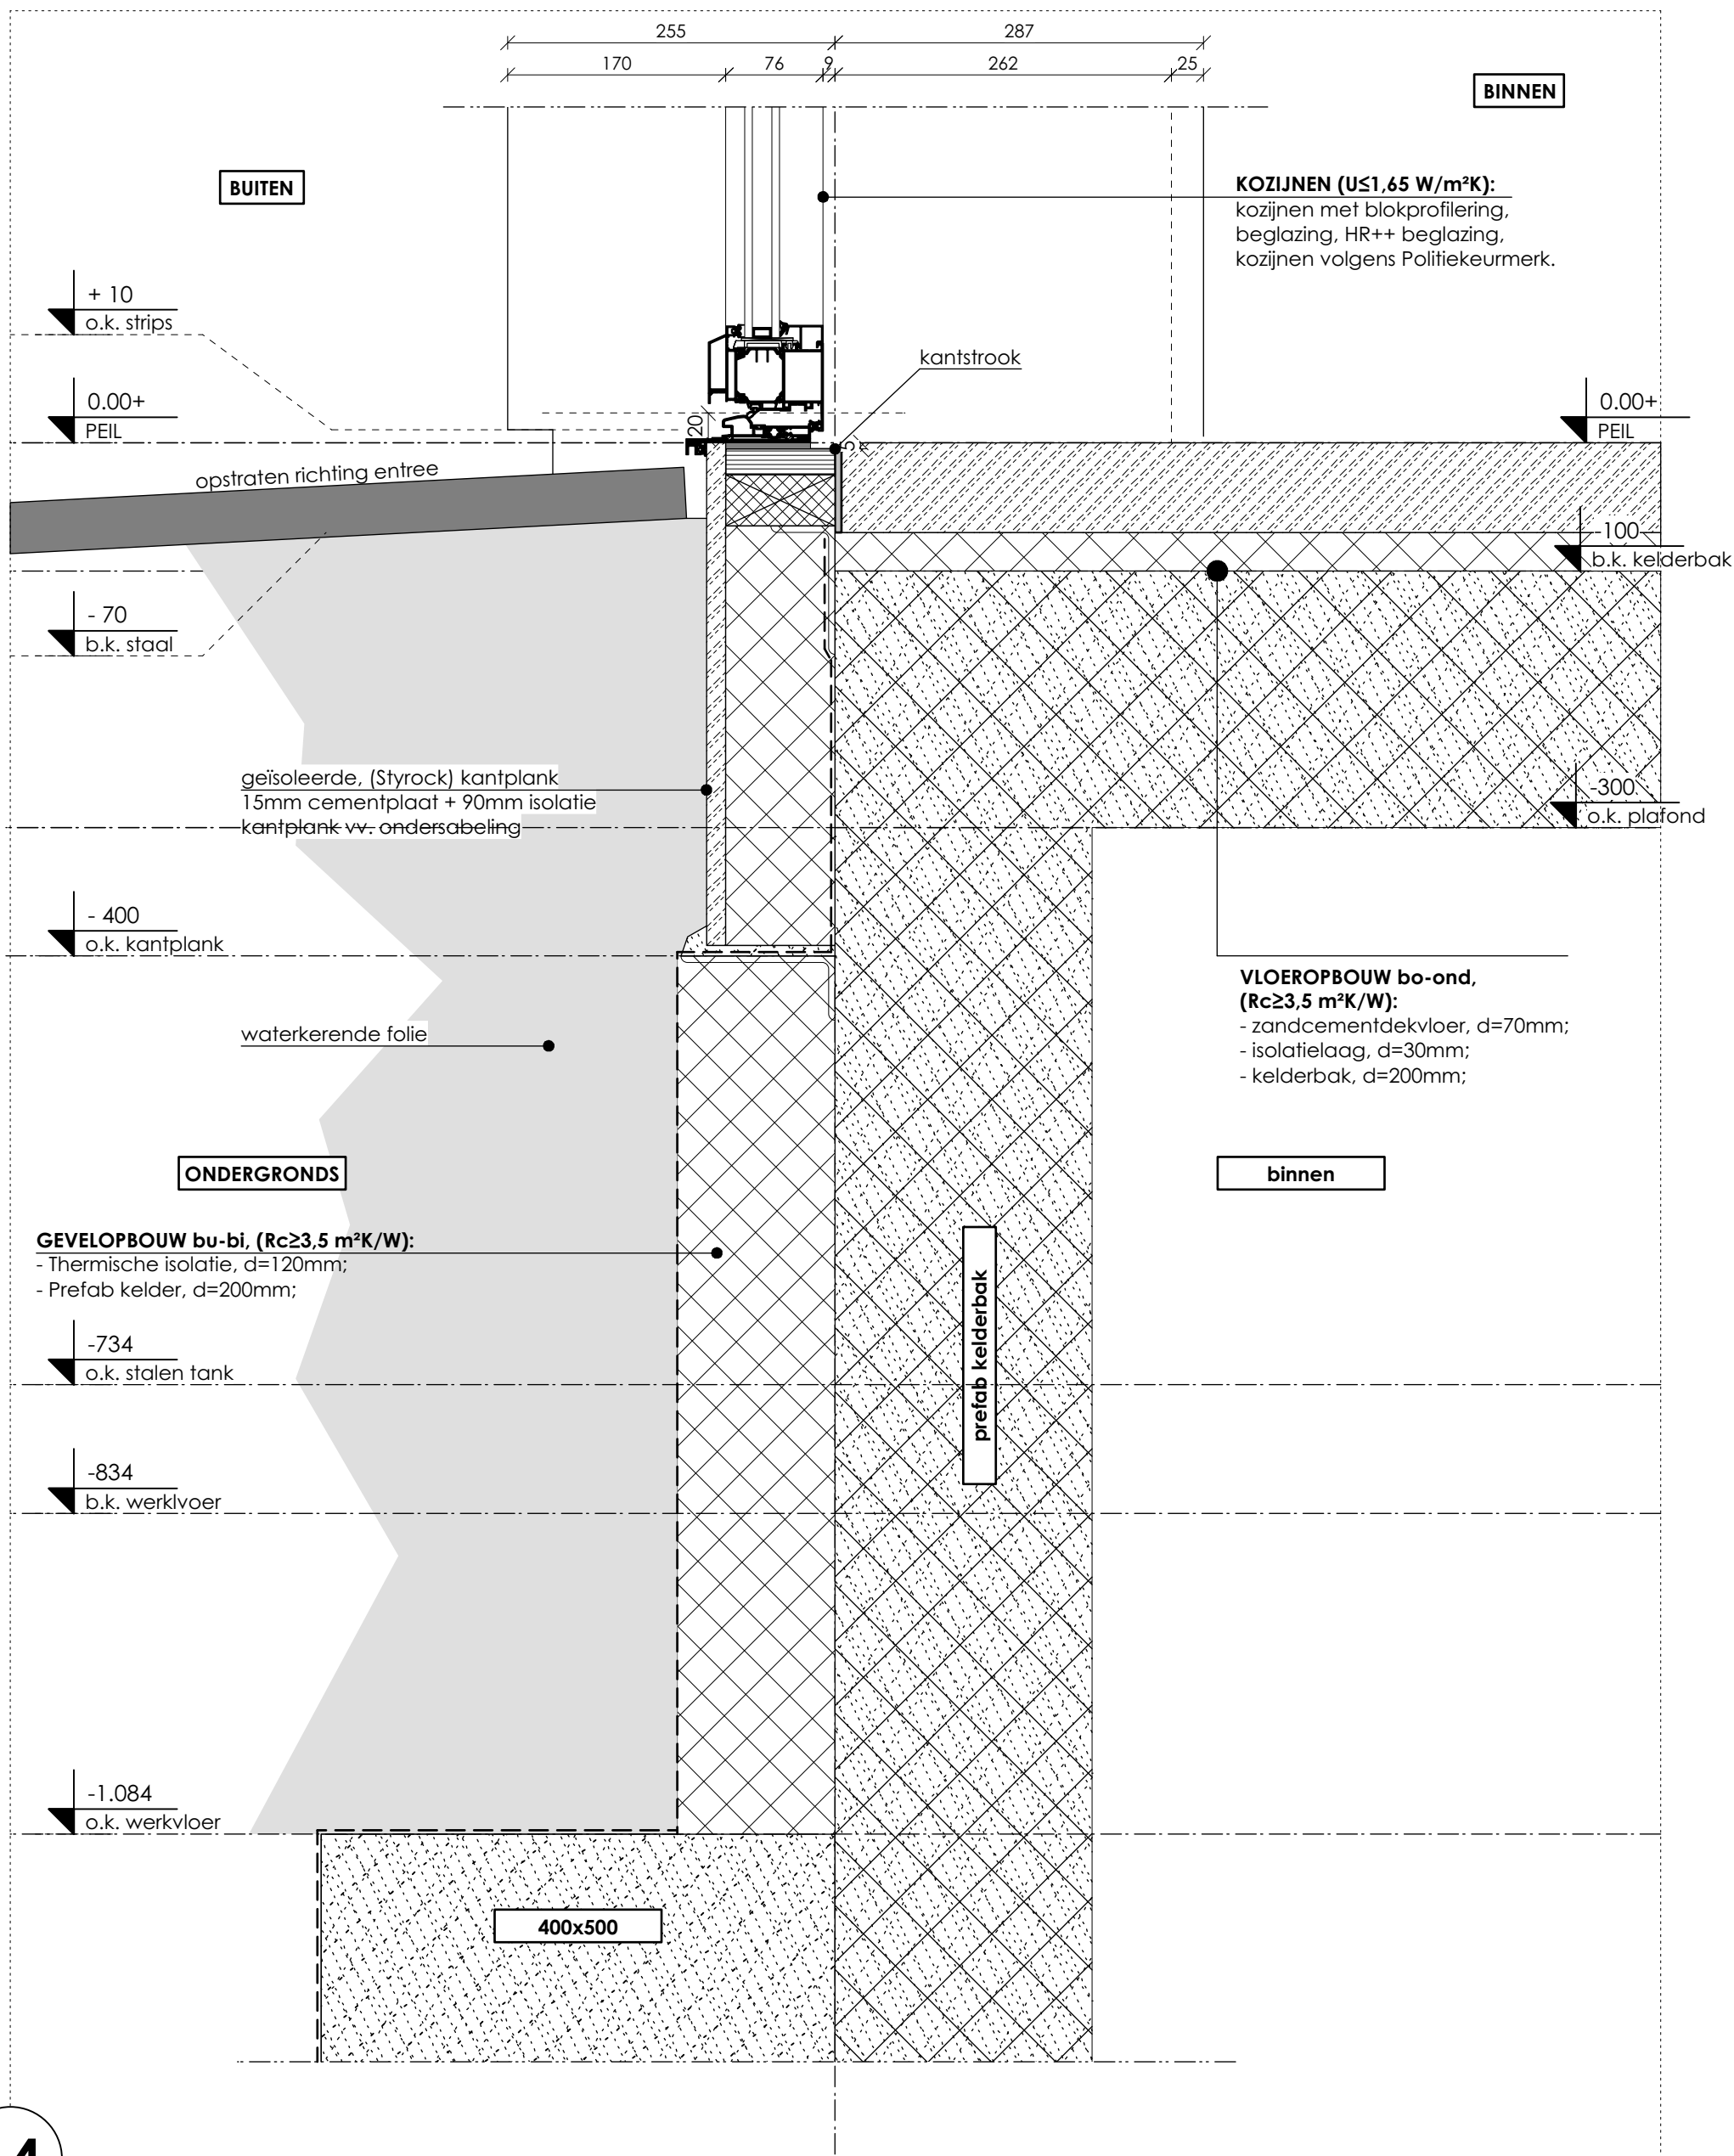

14

as