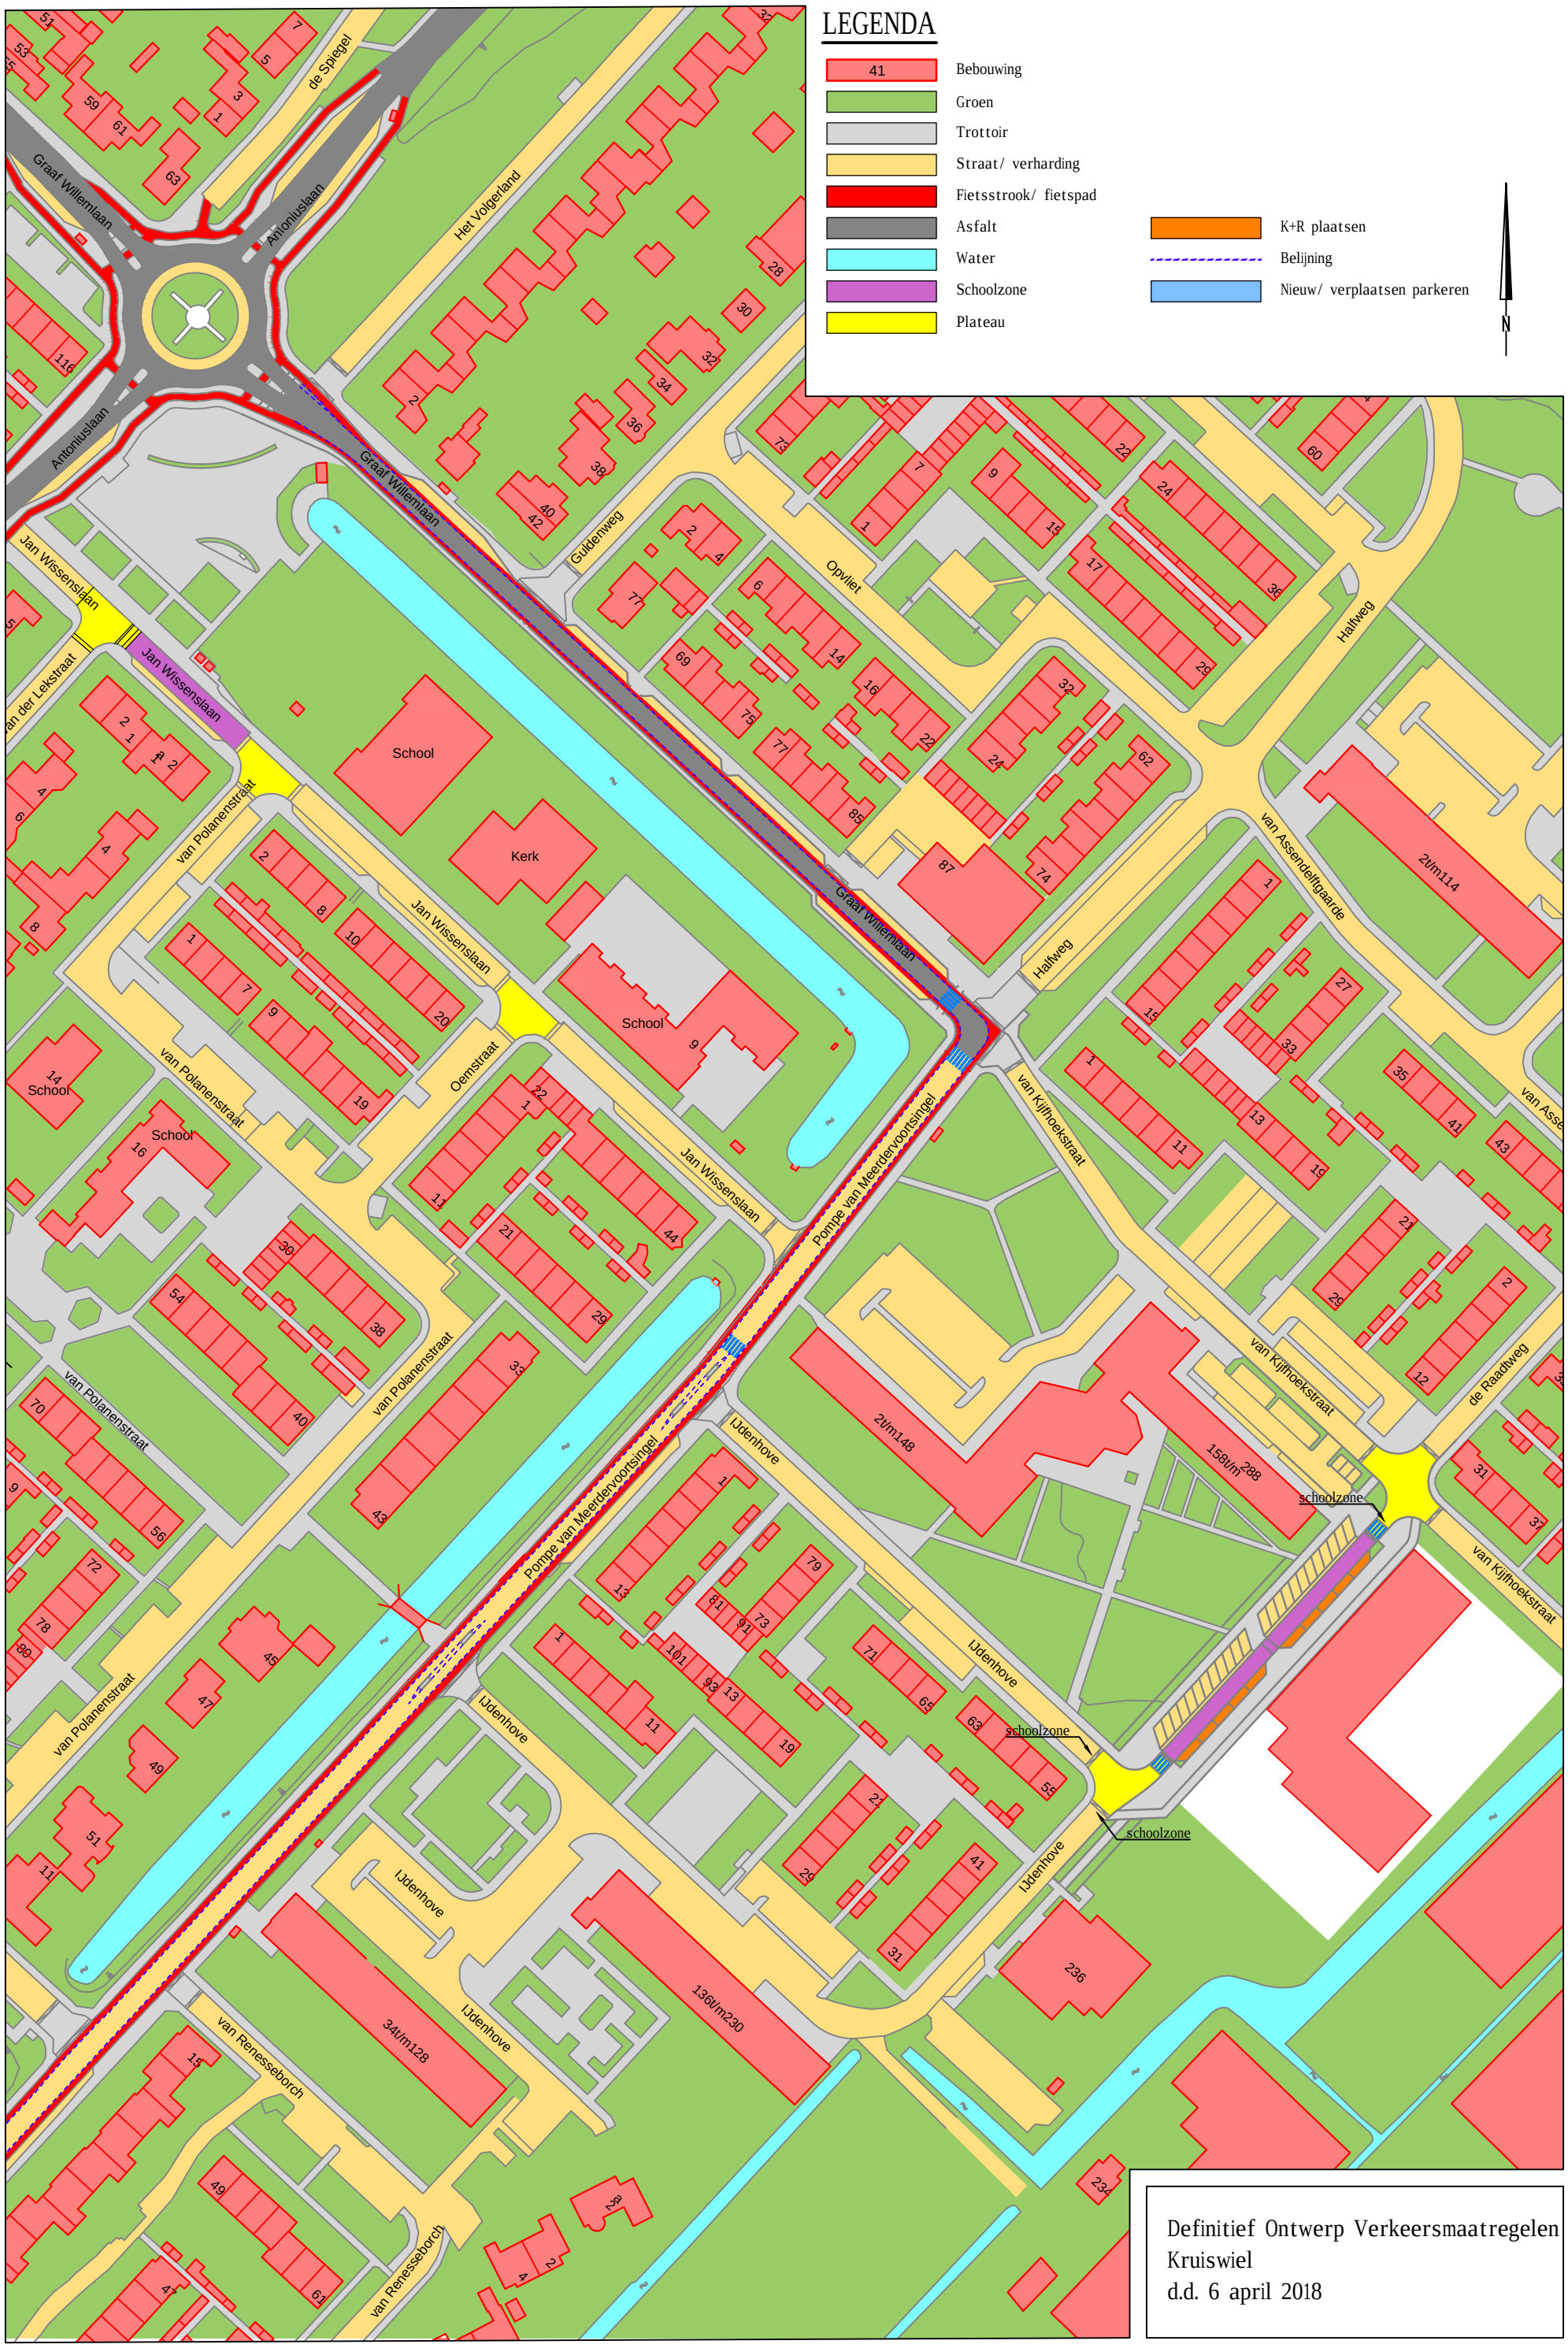
LEGENDA
41 Bebouwing
Groen
Trottoir
Straat/ verharding
Fietsstrook/ fietspad
Asfalt
Water
Schoolzone
Plateau
K+R plaatsen
Belijning
Nieuw/ verplaatsen parkeren
N
de Spiegel
Graaf Willemlaan
Antoniuslaan
Het Volgerland
Guldenweg
Opvliet
Halfweg
Jan Wissenslaan
van der Lekstraat
van Polanenstraat
Oemstraat
School
Kerk
Pompe van Meerdervoortsingel
van Kijfhoekstraat
van Assendelftgaarde
de Raadhweg
IJdenhove
van Renesseborch
schoolzone
2t/m114
2t/m148
158t/m288
136t/m230
34t/m128
Definitief Ontwerp Verkeersmaatregelen
Kruiswiel
d.d. 6 april 2018