


- LEGENDA**
- Plangebied
    - plangrens
  - Bestemmingen
    - B Bedrijf
    - G Groen
    - T Tuin
    - V Verkeer
    - WA Water
    - W Wonen
  - Dubbelbestemmingen
    - LG Leiding - Gas
    - WA-A Waarde - Archeologie
  - Gebiedsaanduidingen
    - geulzone - industrie
    - veiligheidszone - leiding gas
    - veiligheidszone - vervoer gevaarlijke stoffen
  - Functieaanduidingen
    - kas
  - Bouwvlak
    - bouwvlak
  - Bouwaanduiding
    - specifieke bouwaanduiding 1
  - Figuren
    - hartlijn leiding gas
  - Verklaringen
    - bestaande bebouwing, kadastrale- en topografische gegevens

**Kadaster**      **Bouwlocatie**  
 Gemeente: Hendrik Ido Ambacht      Langeweg 77 - 85  
 Sectie: D      3343 LD Hendrik Ido Ambacht  
 Nummer: 2447, 2457, 2463, 2484, 2506, 2508, 3000, 3006

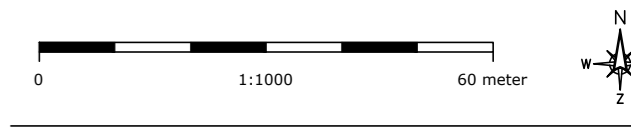

**DEFINITIEF**

**Opdrachtgever**  
 Florensis

**Klantnr.** 041800      **Datum (jmmdd)** 180307      **Tekenaar** RW

**Omschrijving**  
 Verbeelding (NL\_IMRO\_Langeweg77FLO-1001)

**Bladnr. - Benaming**  
 01-A1

Schaal: 1:1000      Papier formaat: A0

AAB Nederland  
 Oude Oost 17, 1815 LK Amsterdam  
 T +31 (0) 20 673 1111  
 www.aab.nl

ISO 9001

AAB NL

Auteursrechten voorbehouden. Deze tekening is niet geschikt voor de uitvoering. Deze tekening is eigendom van AAB Nederland en mag zonder onze toestemming niet worden gereproduceerd of anderszins in het openbaar worden verspreid.

Tekeningnummer: 041800-180307-BVW/verbeelding (NL\_IMRO\_Langeweg77FLO-1001)-01-A1