


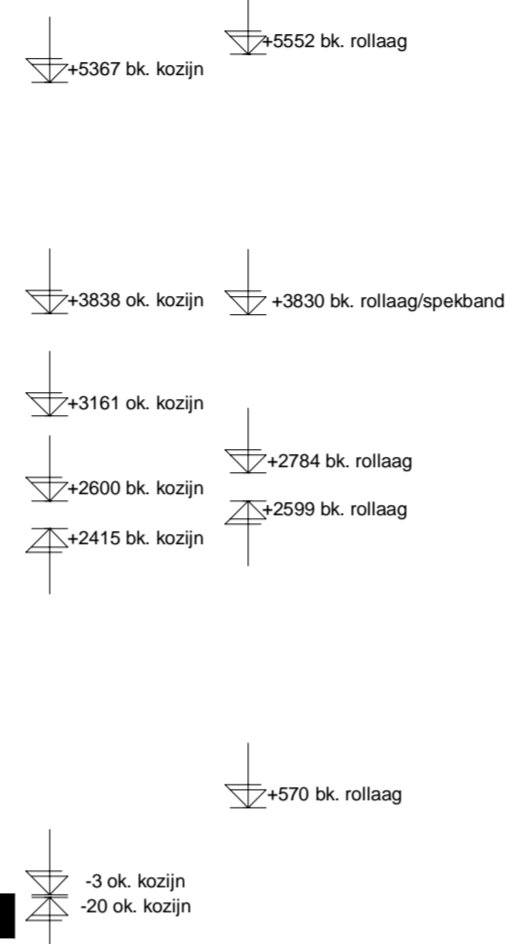

Woningtype: B8s  
Bwnr. als getekend: 85  
Bwnr. als gespiegeld: 80

Woningtype: B9  
Bwnr. als getekend: 84  
Bwnr. als gespiegeld: 81


**Voorgevel**  
blok 24 als getekend  
blok 22 als gespiegeld



Woningtype: B9  
Bwnr. als getekend: 84  
Bwnr. als gespiegeld: 81


Woningtype: B8s  
Bwnr. als getekend: 85  
Bwnr. als gespiegeld: 80

**Achtergevel**  
blok 24 als getekend  
blok 22 als gespiegeld

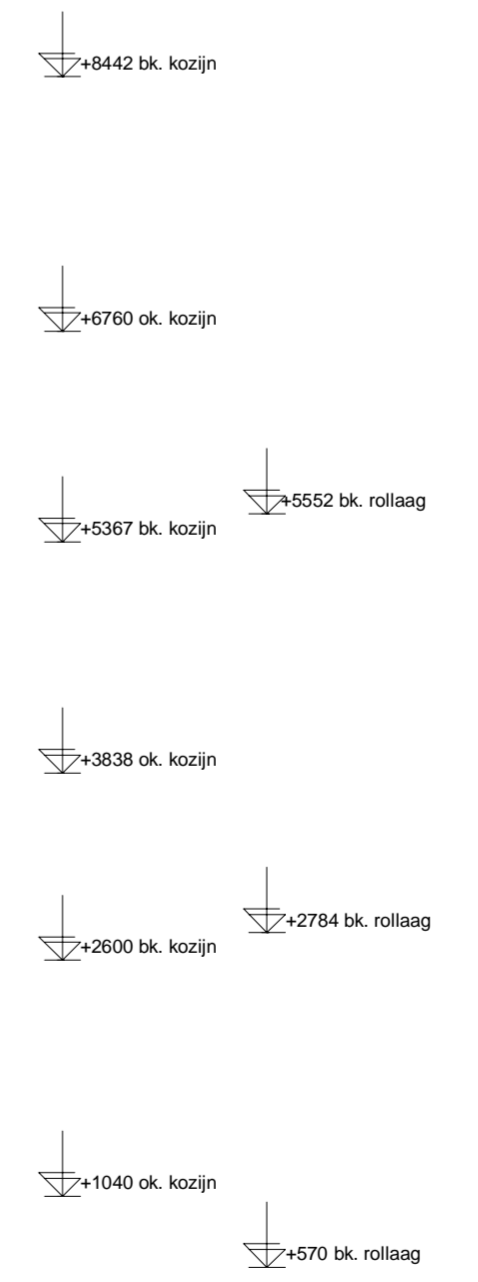

Woningtype: B8s  
Bwnr. als getekend: 85  
Bwnr. als gespiegeld: 80

**Linkergevel**  
blok 24 als getekend  
blok 22 als gespiegeld

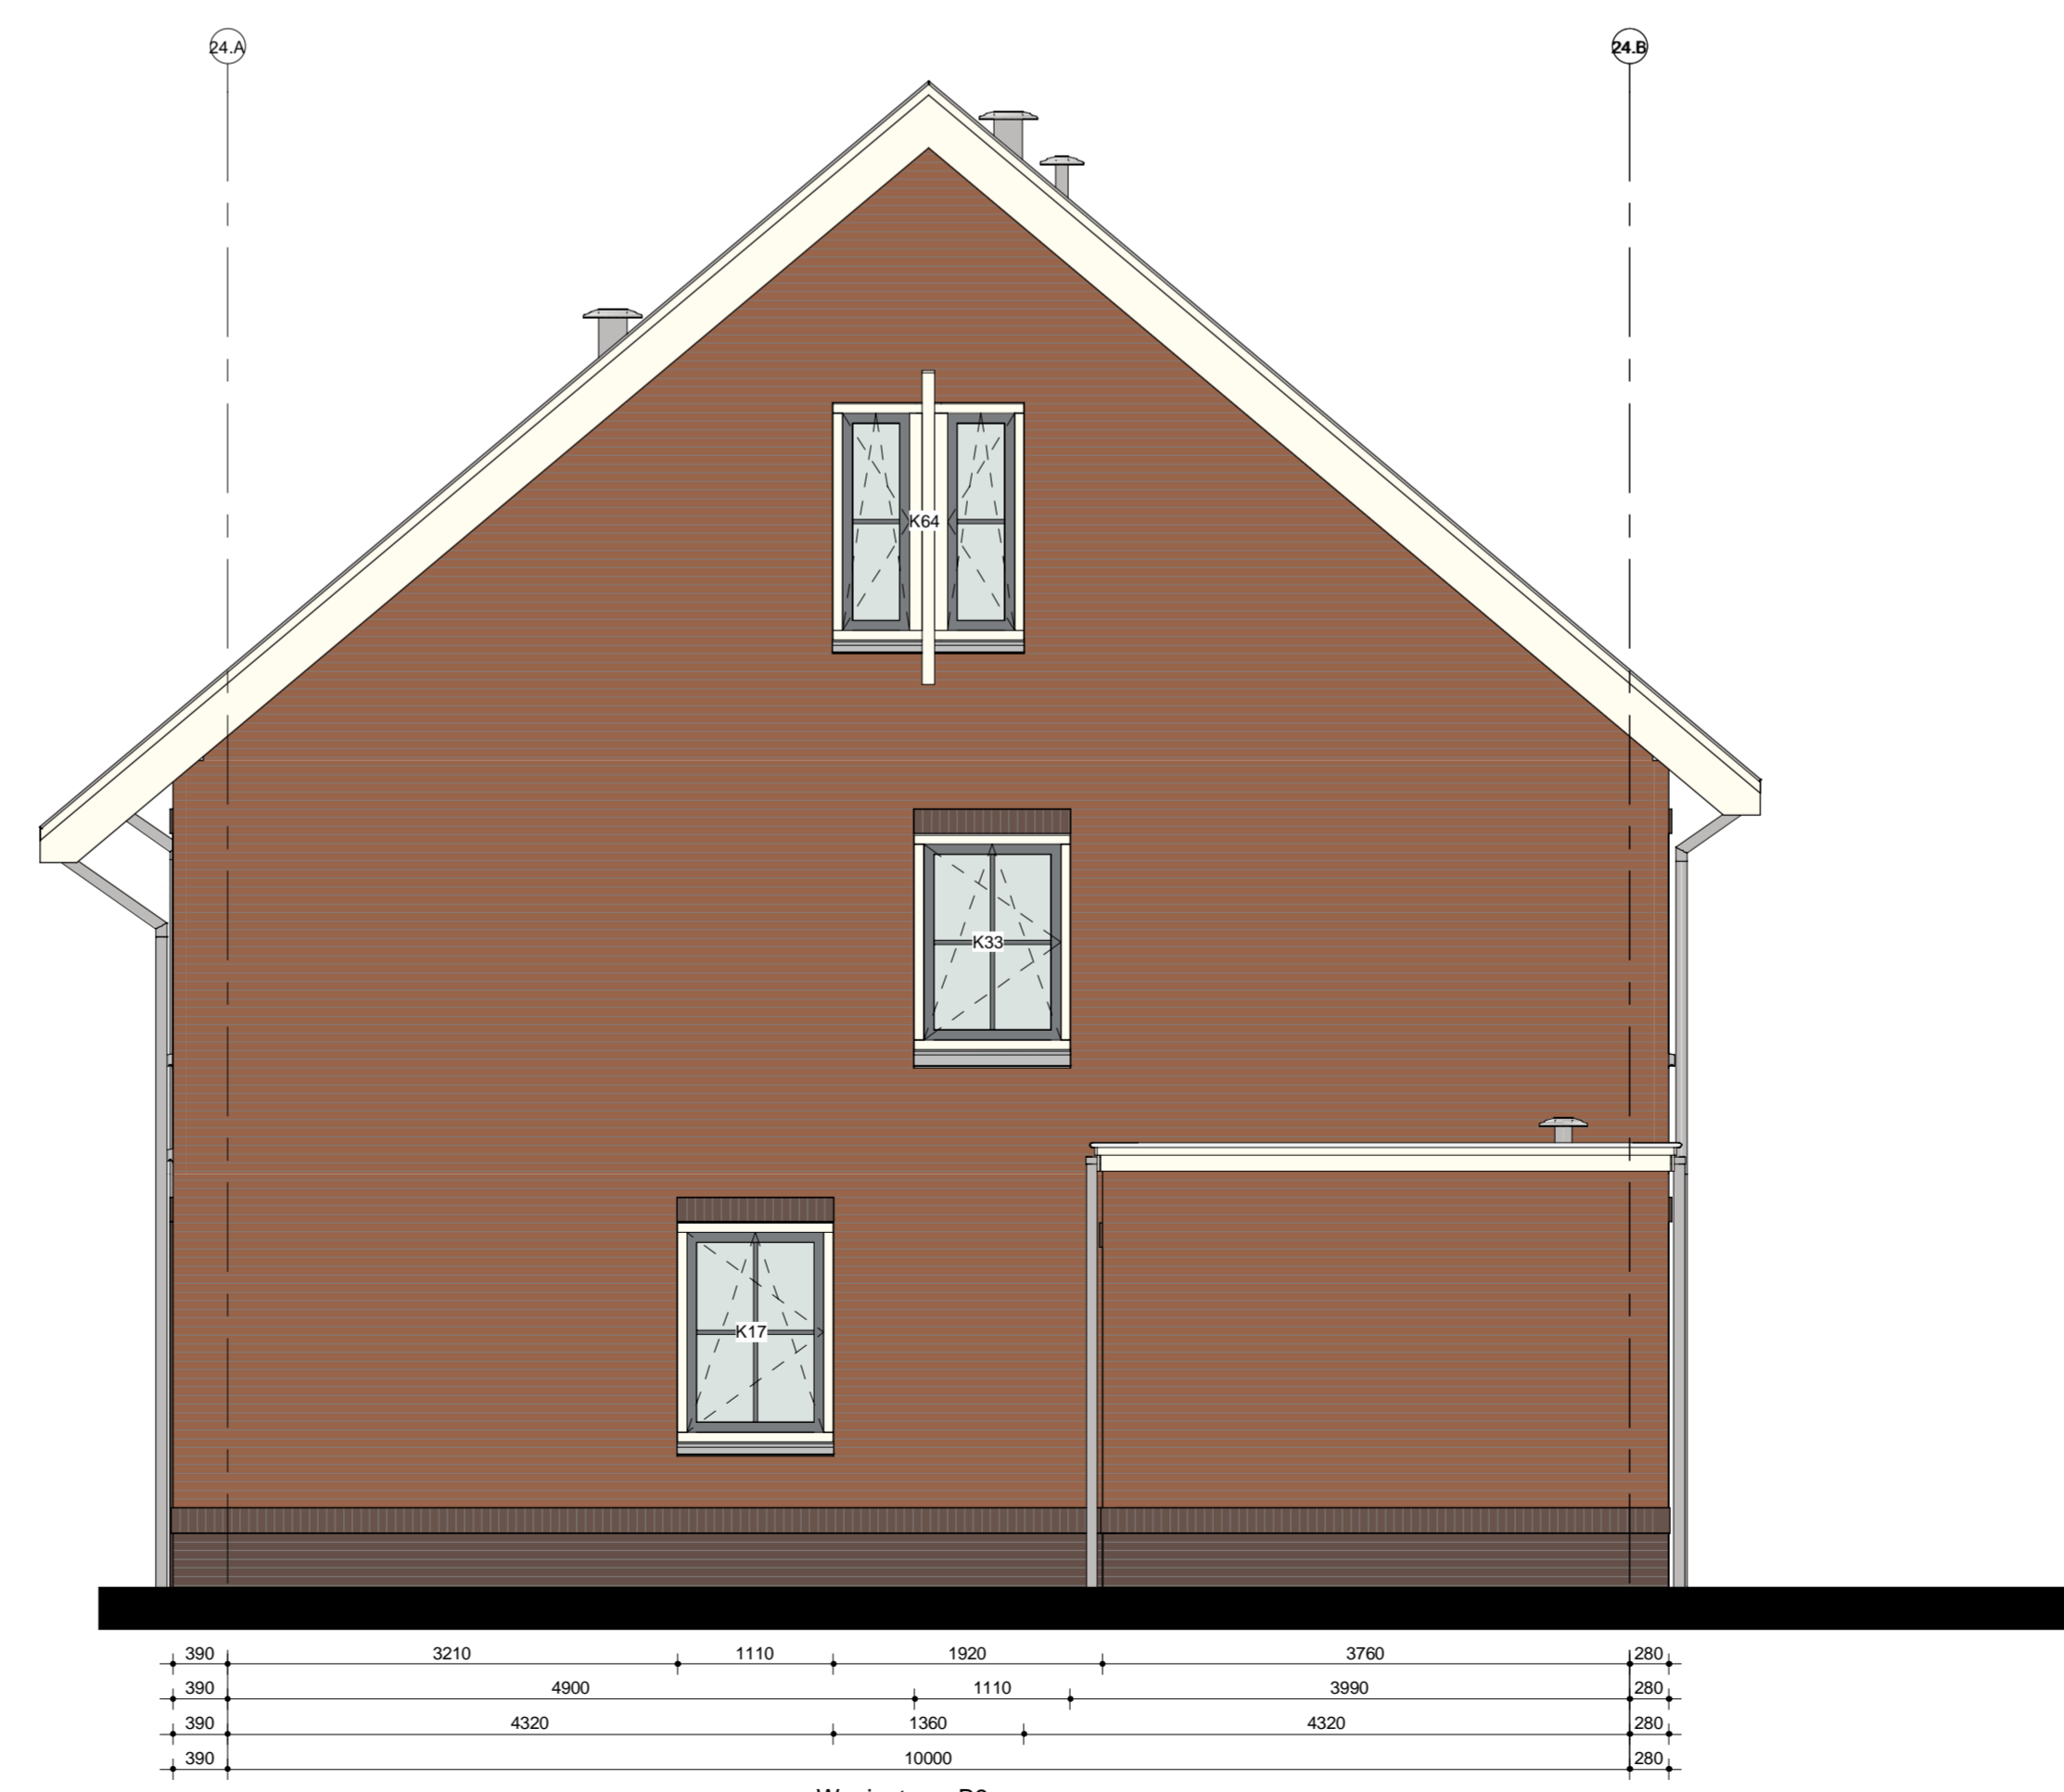

Woningtype: B9  
Bwnr. als getekend: 84  
Bwnr. als gespiegeld: 81

**Rechtergevel**  
blok 24 als getekend  
blok 22 als gespiegeld

H	
G	
F	
E	
D	
C	
B	
A	
wjz.	omschrijving

**Adriaan van Erk**  
Rehorst Bouw

werknr.	319002	werk	Hendrik Ido Ambacht 58 woningen Fase 2	get.	N. Mulder
bladnr.	BT.07B		De Volgerlanden-Oost deelplan De Laantjes	d.d.	11-12-2019
schaal	1:50	blad	Bestektekening blok 22 & 24 Type Brederode	A	E
form.	A1 (1051x594)		Aanzichten	B	F
			Basiswoning type B8 & B9	C	G
				D	H

**Brederode**  
Rehorst Bouw B.V.  
Kastijk 44 Postbus 18  
2860 AA Bergambacht  
Telefoon (0182) 61 40 33  
info@rehorstbouw.nl