



3D-INSTALLATIES

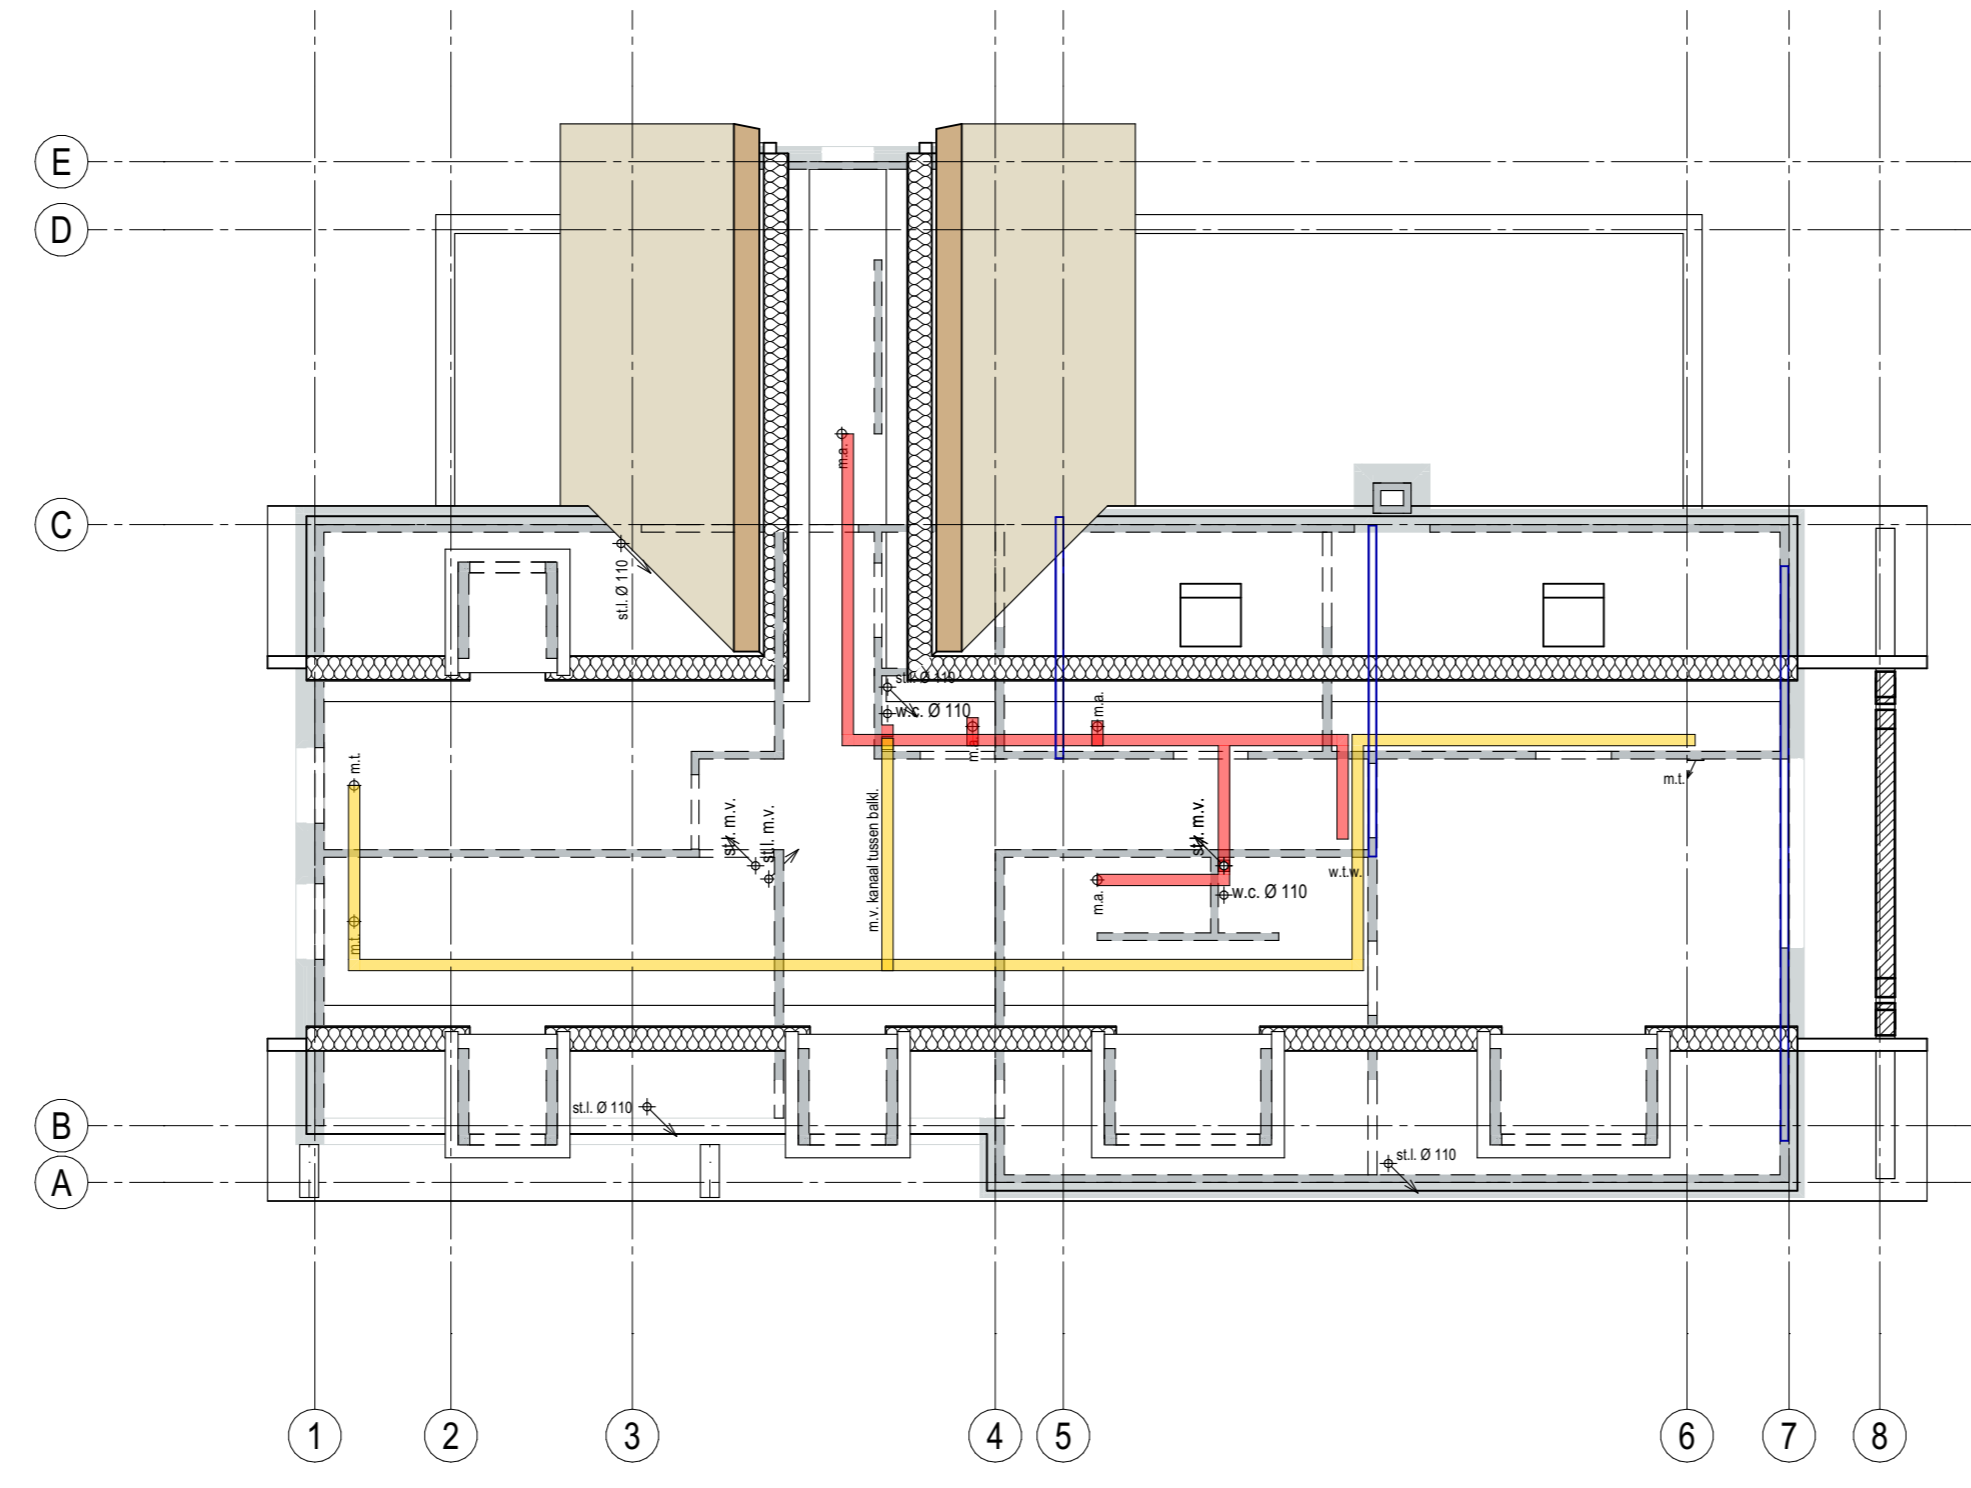


houten balklaag
afmeting volgens opgave constructeur

ZOLDERVLOER

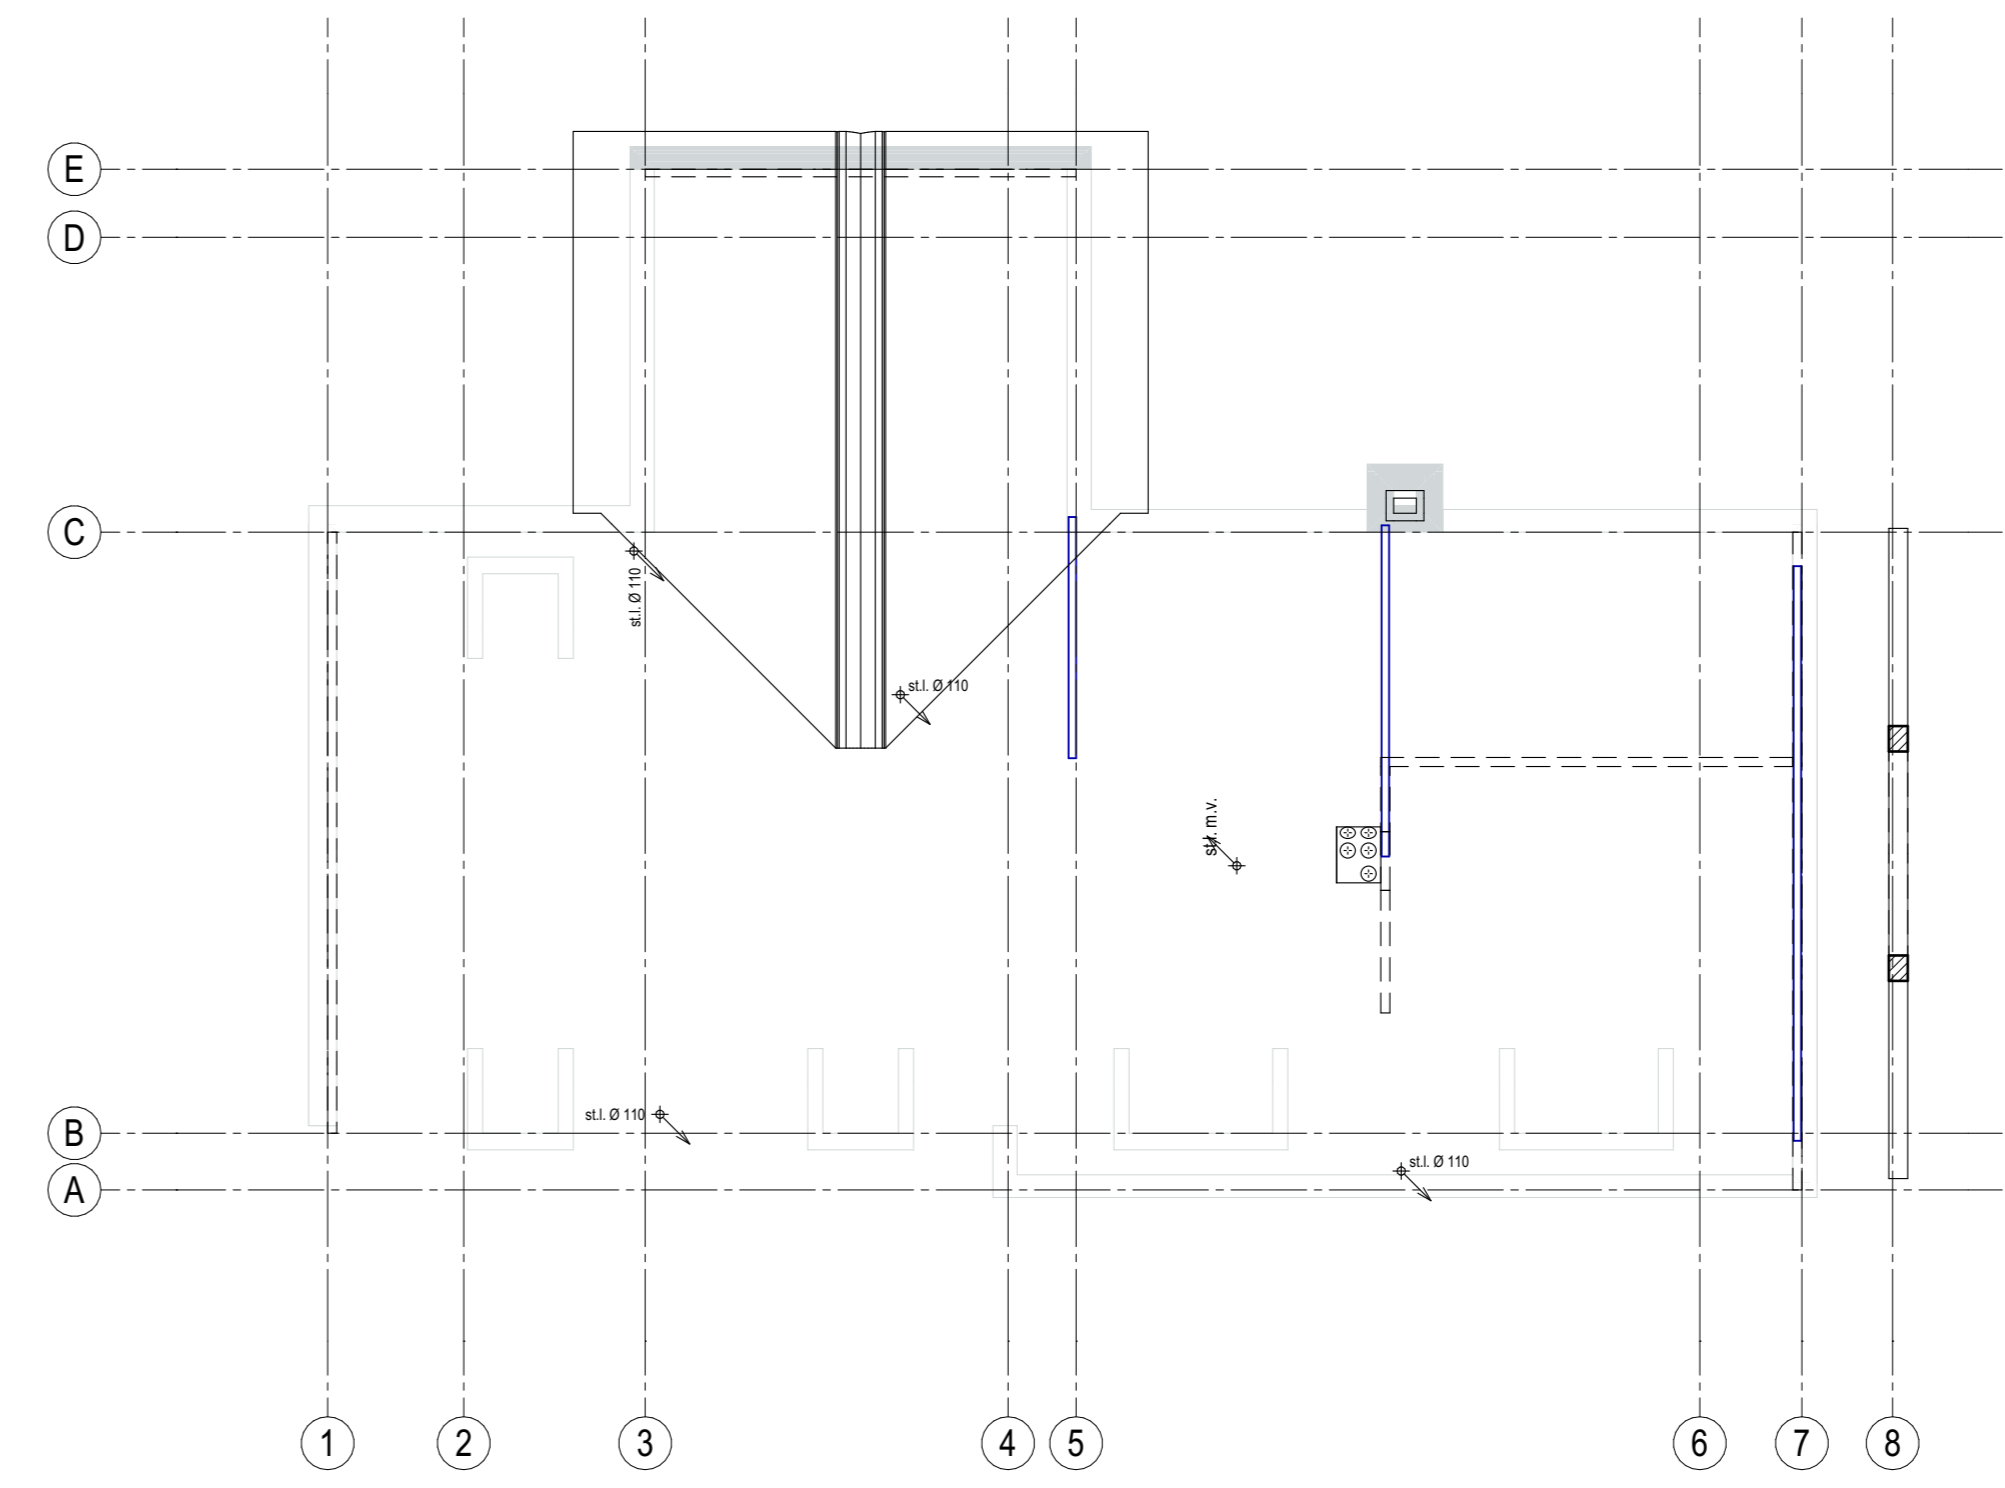


prefab dakelementen
volgens opgave en tekening leverancier

KAPPLAN

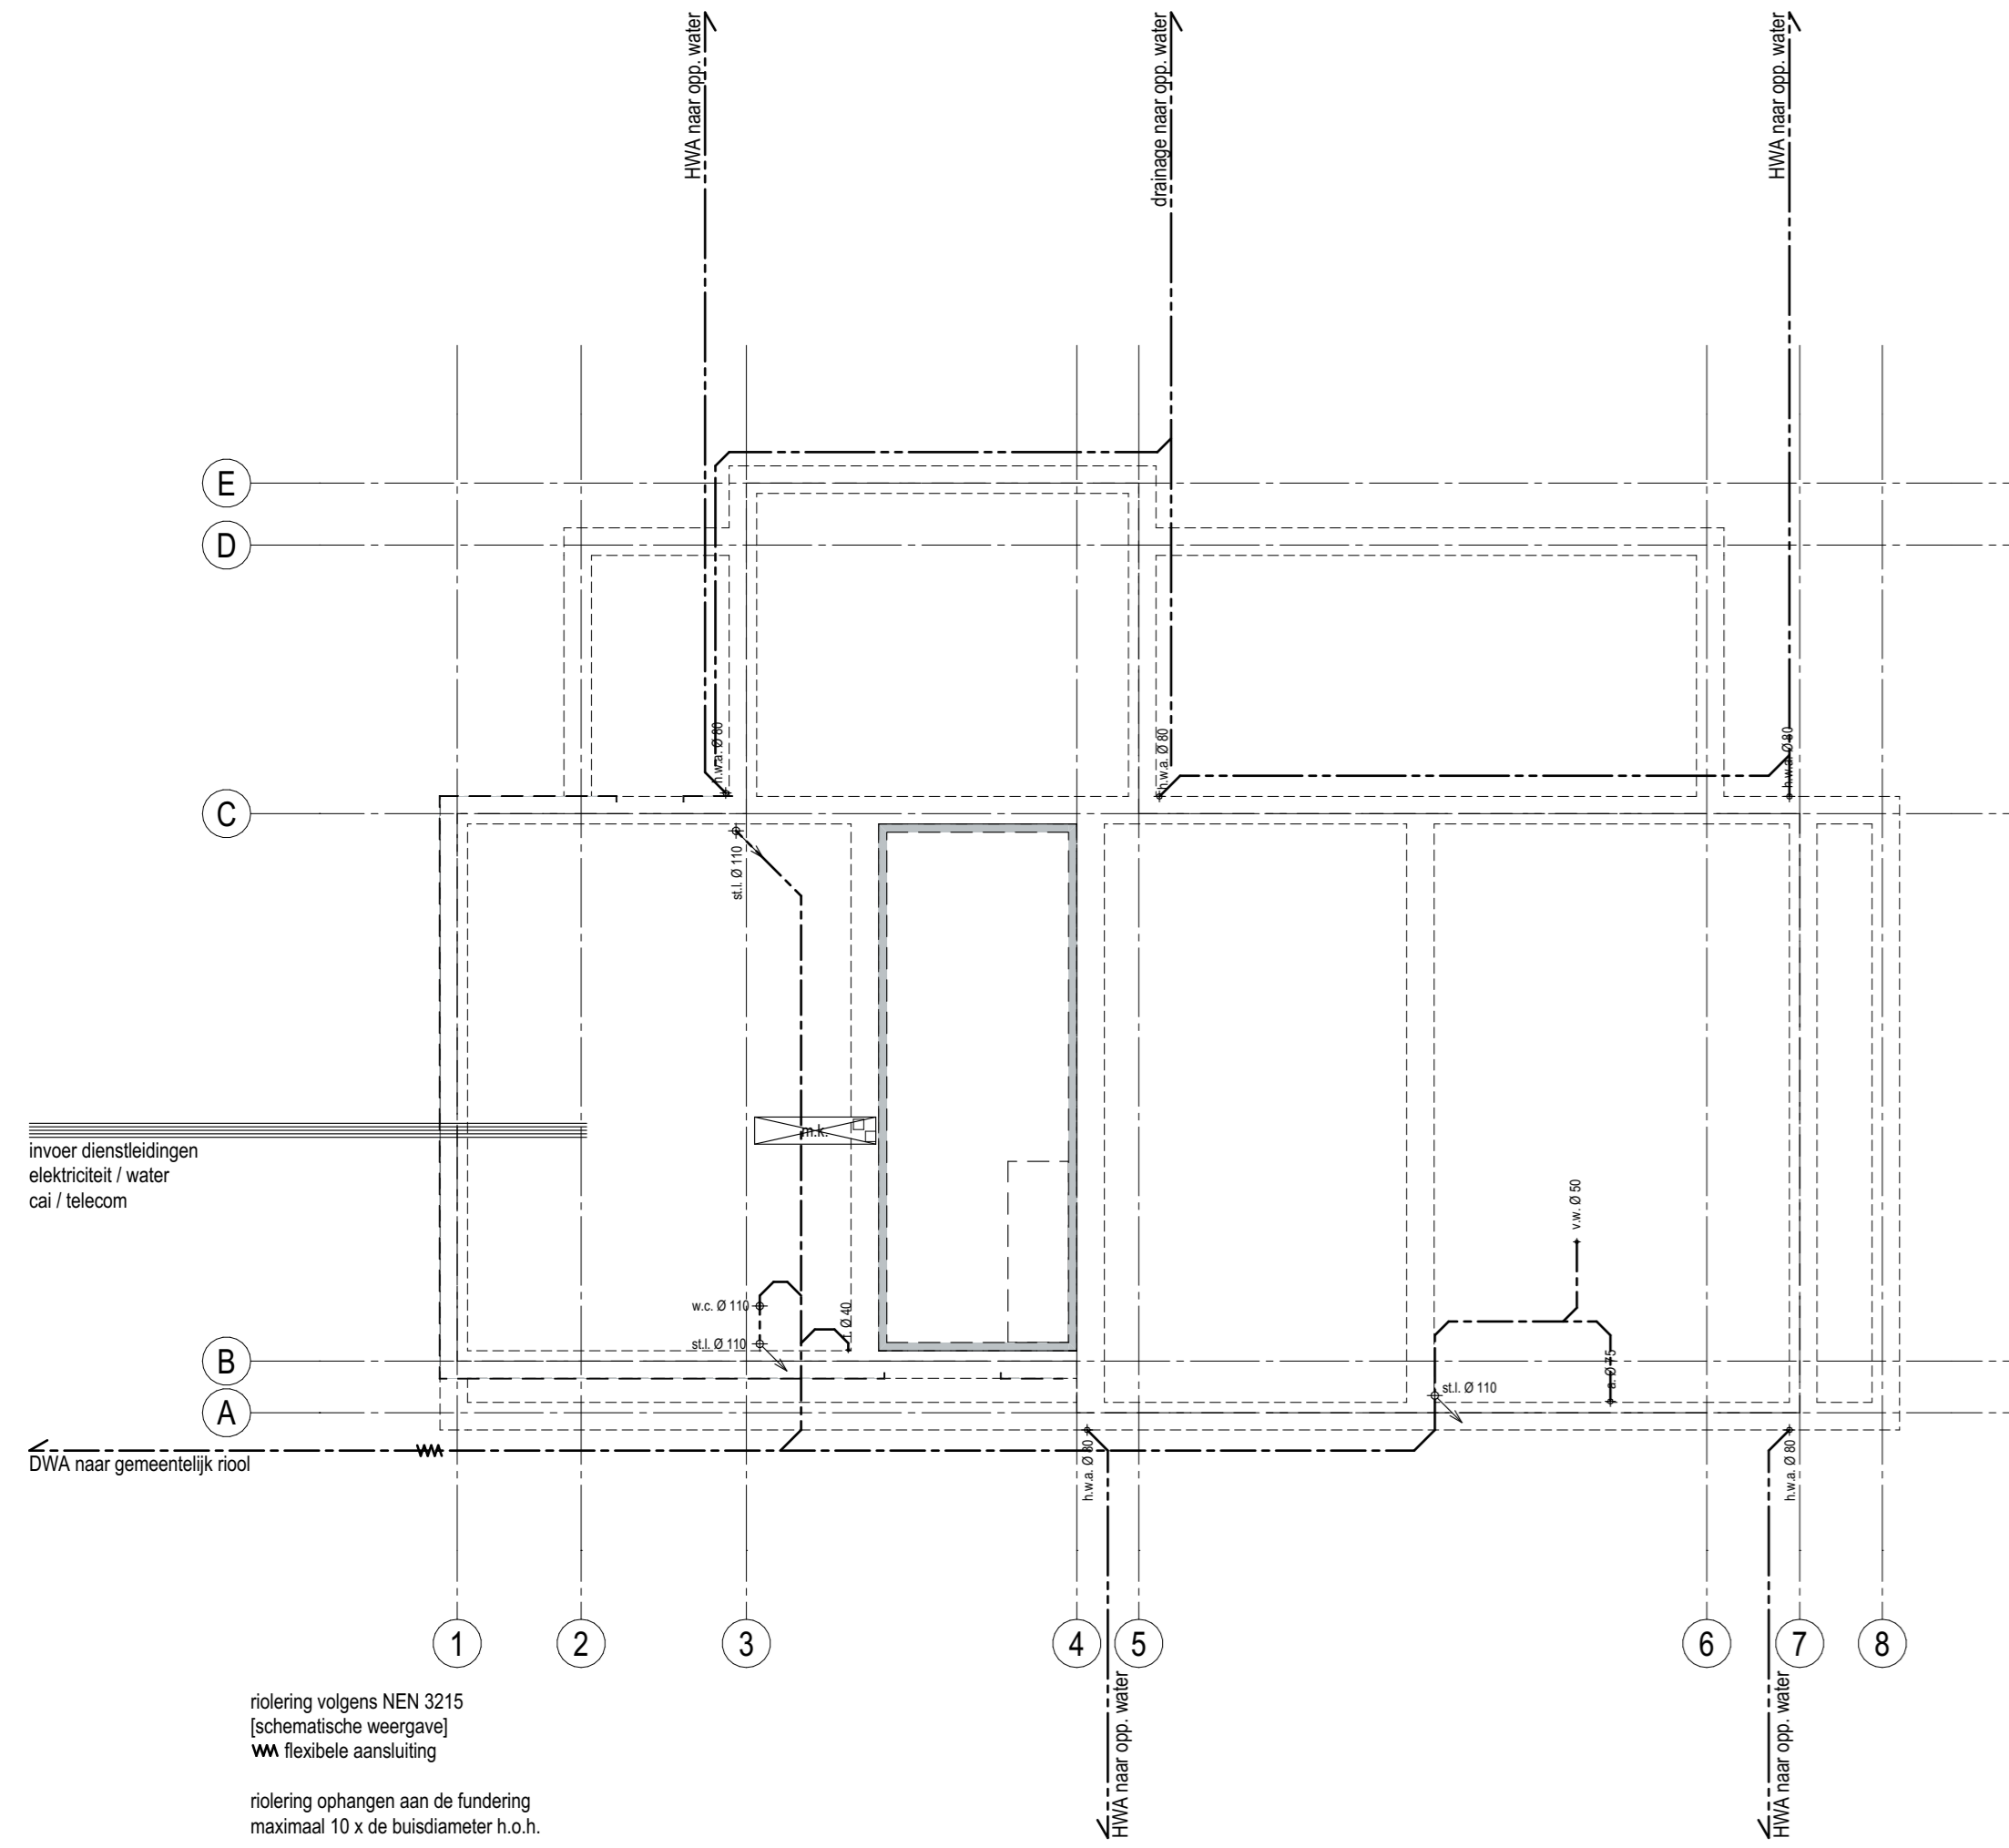


FUNDERING + RIOLERING

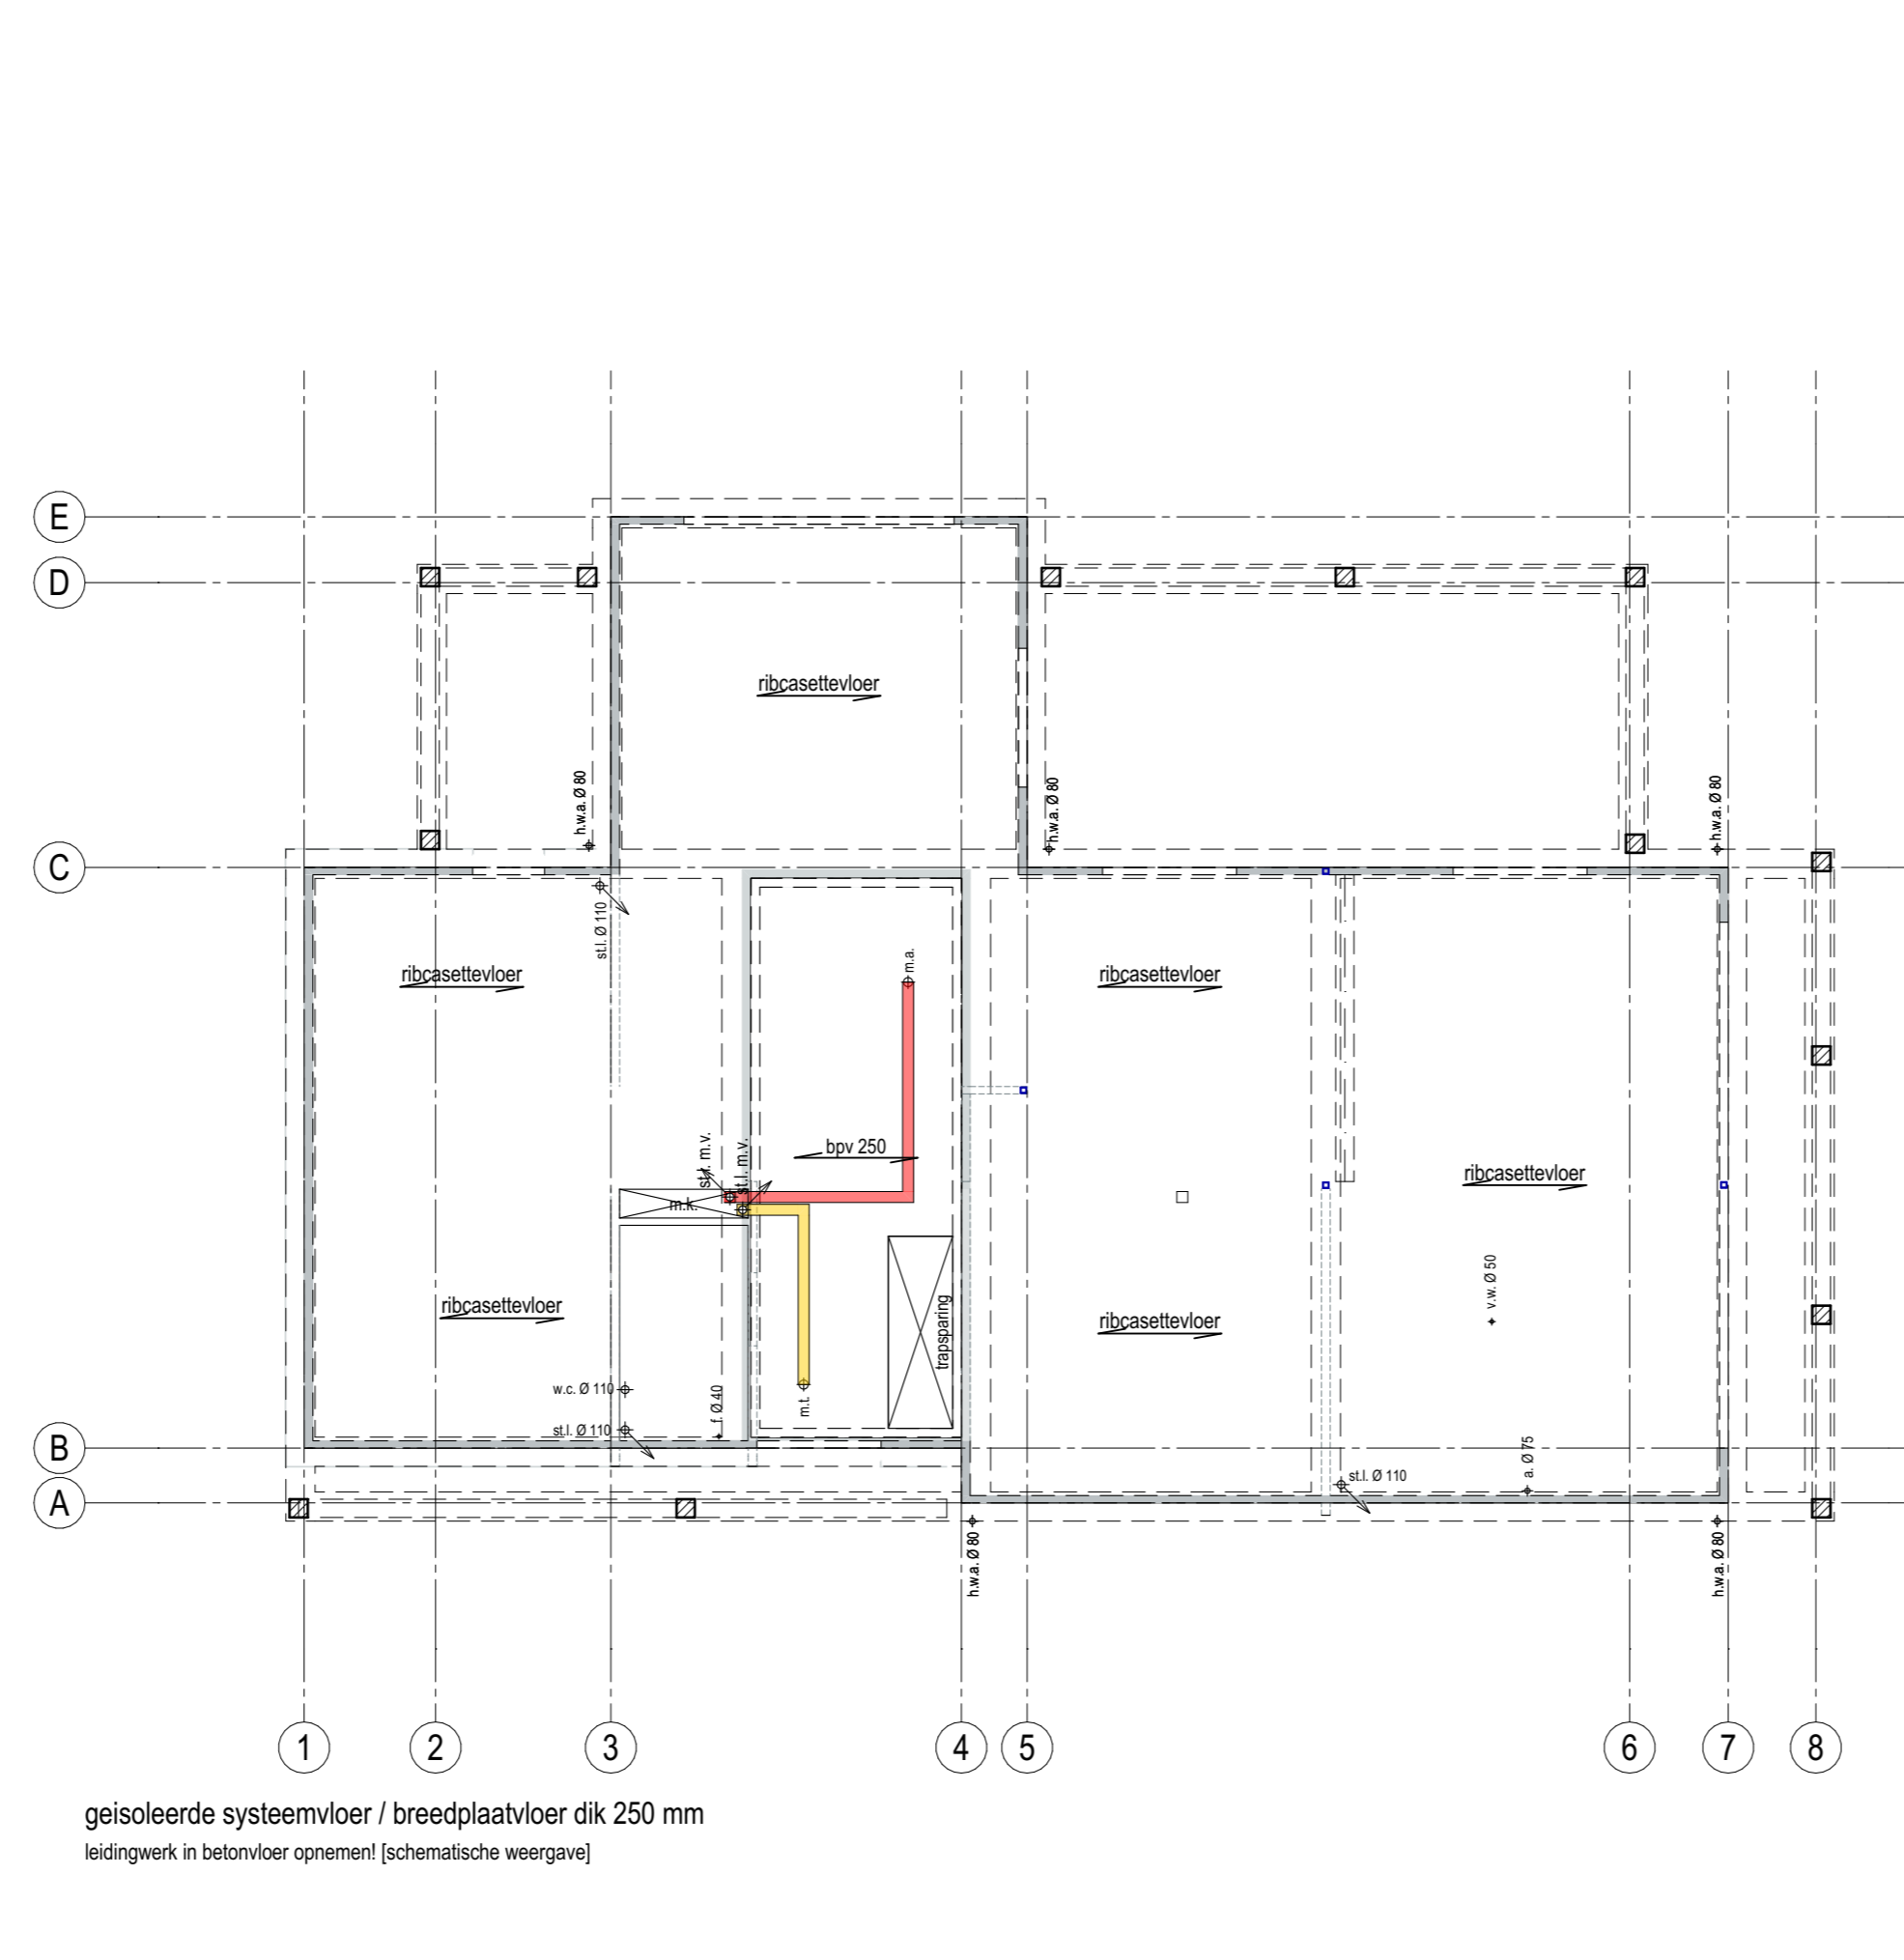

geïsoleerde systeenvloer / breedplaatvloer dik 250 mm
leidingwerk in betonvloer opnemert! (schematische weergave)

SYSTEMVLOER BEGANE GROND

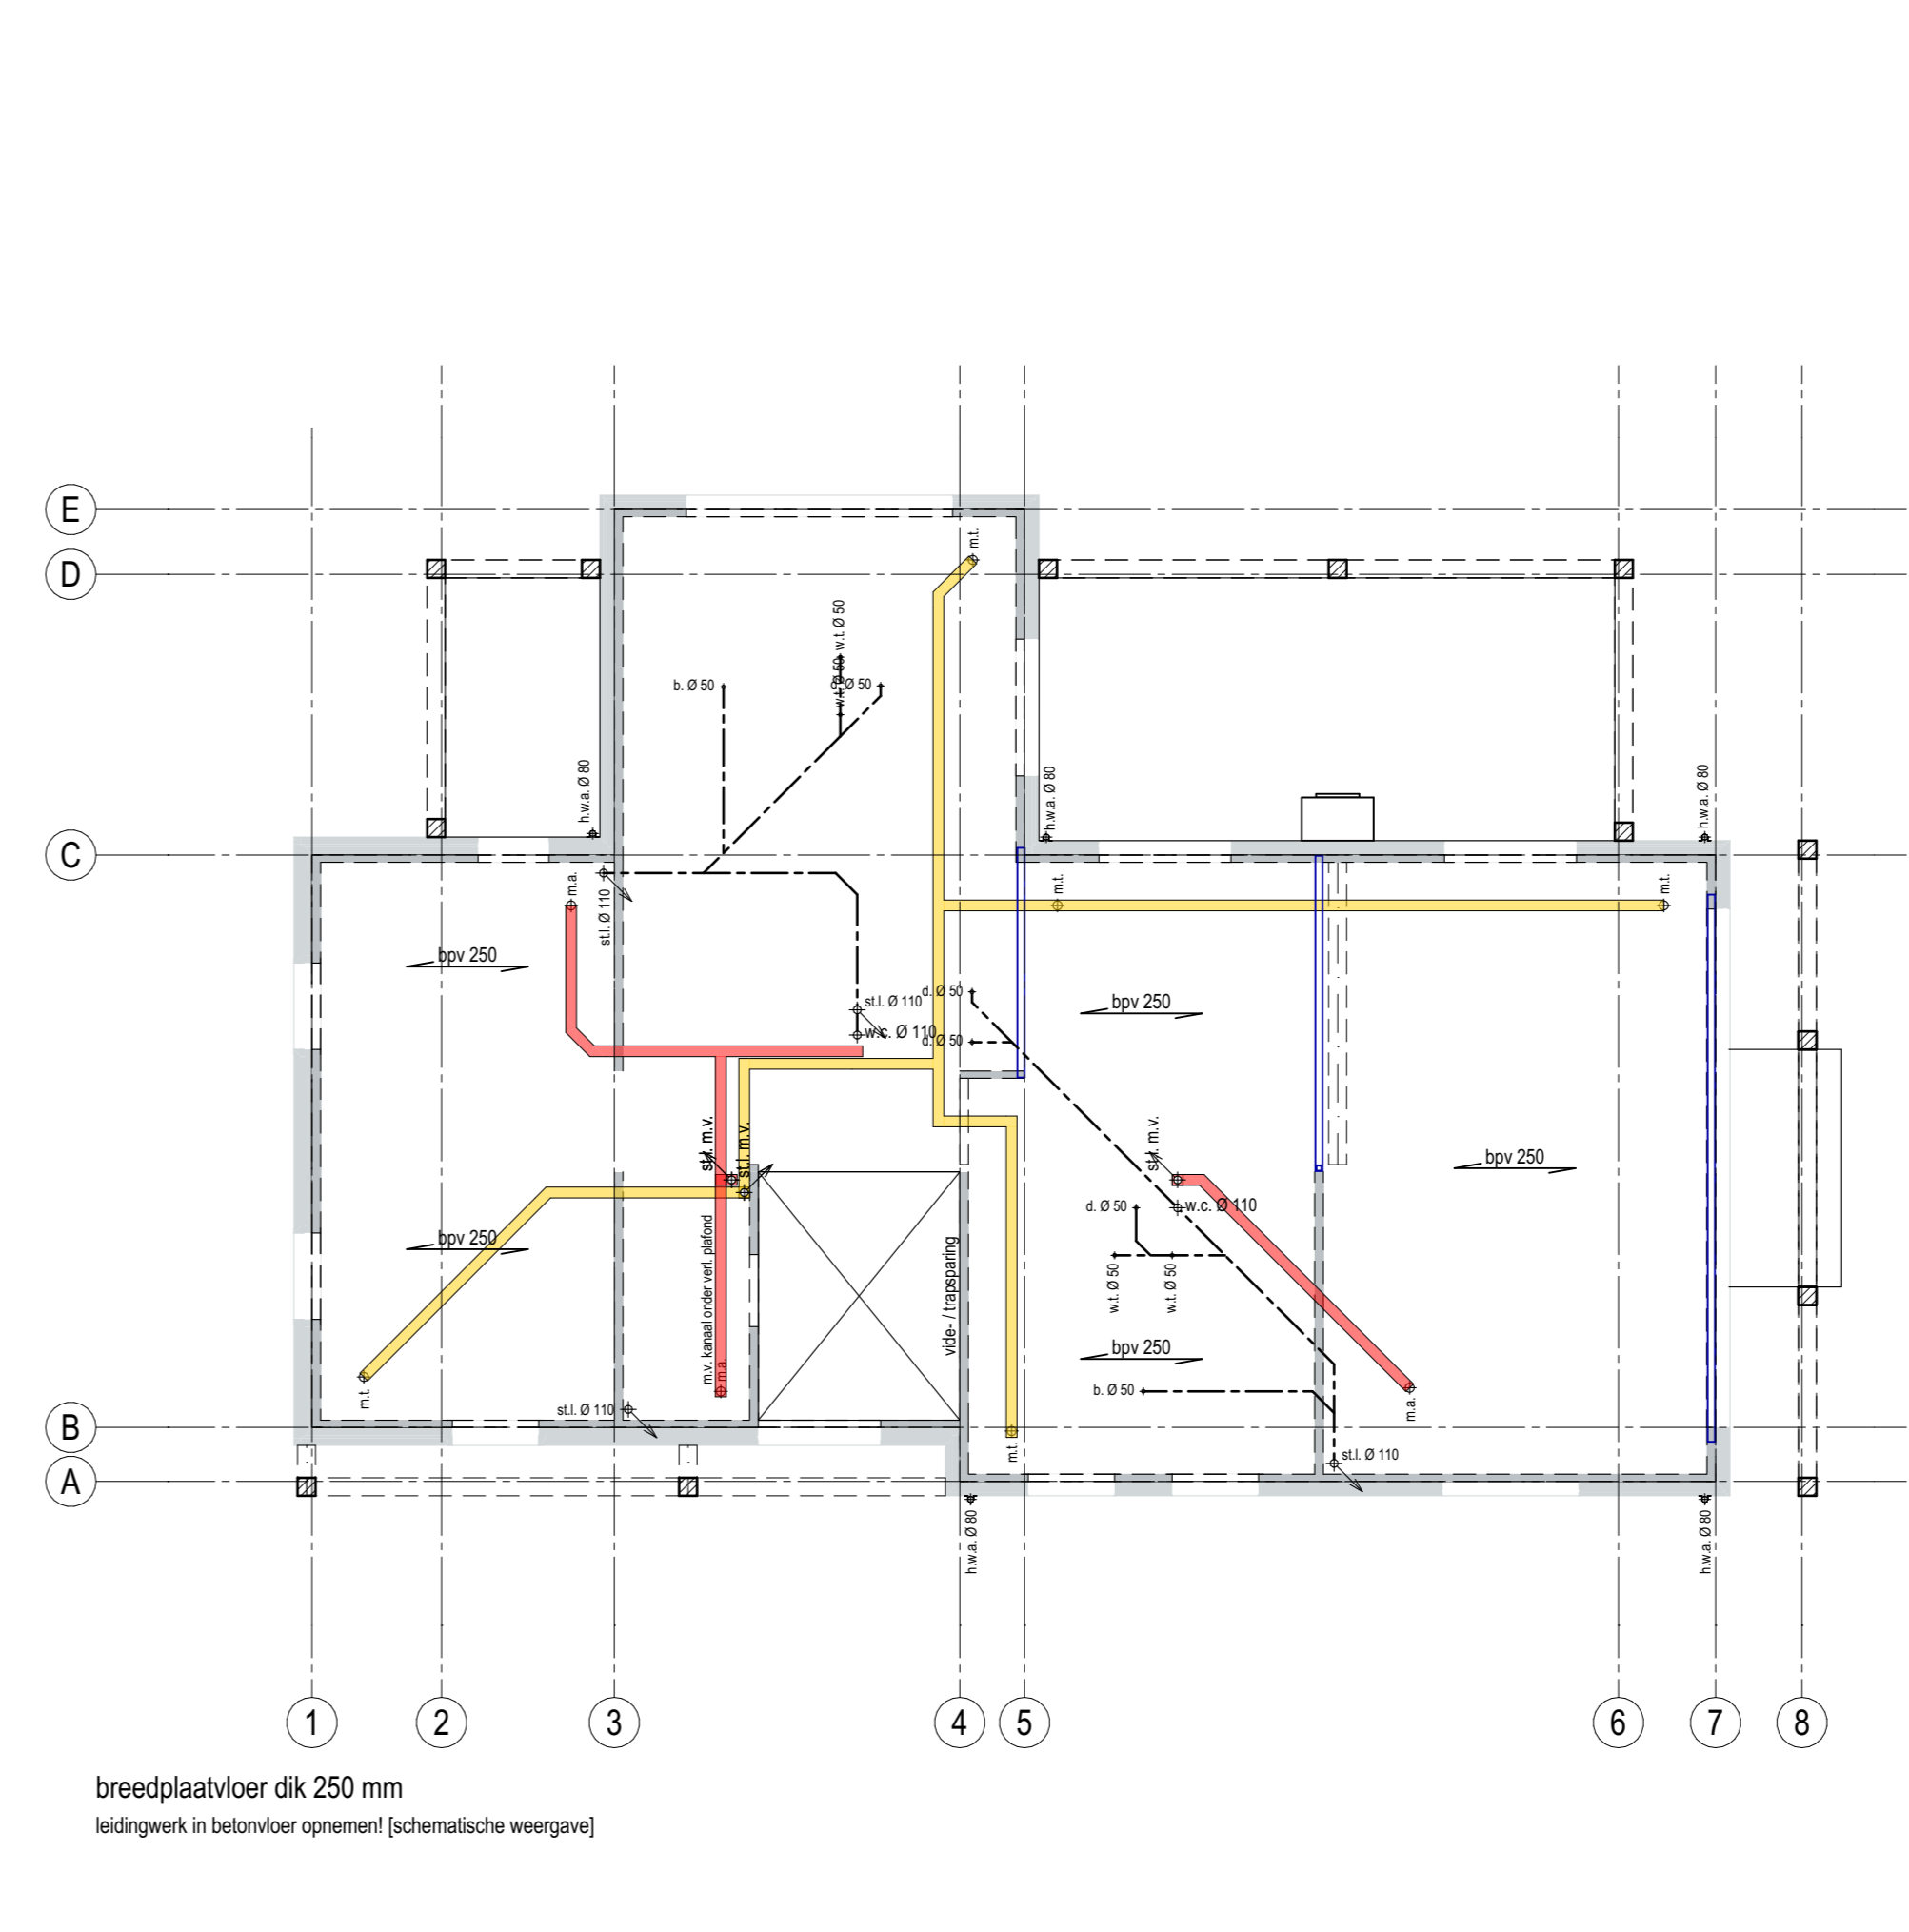

breedplaatvloer dik 250 mm
leidingwerk in betonvloer opnemert! (schematische weergave)

VERDIEPINGSVLOER

ALGEMENE VOORWAARDEN
 riolering volgens NEN 3215
 waterleiding volgens NEN 1001
 c.v. installatie volgens NEN 3028
 elektrische installatie volgens NEN 1010
 installatiegevelsruimte ten hoogte 300B in vertijlsruimte

RENVOOI


- ondersteunende dragende wanden
- bovenliggende dragende wanden
- buitenwanden / gevels
- funderingsbalken
- stalen balk
- kanaal mechanische luchtvoevoer
- kanaal mechanische luchtvoevoer
- kanaal wazekap
- kanaal verse buitenlucht
- kanaal rookgas afvoer

LEGENDA

- st.l. standleiding
- kr.l. kruipruik
- d.w.a. droogweervloer
- h.w.a. hemelwaterafvoer
- + m.t. mechanische luchtvoevoer
- + m.a. mechanische luchtvoevoer
- c.v. ketel centrale verwarming
- w.t.w. warmte-terug-win unit
- m.k. mekast
- w.c. wandtoilet
- f. fontein
- a. aarrecht
- w.m. wasmachine
- w.d. wasdroger
- v.w. vaatwasser
- d. douche
- b. bad
- w.t. wastafel
- u.g. uitstortgootsteen

SITUATIE 1:500

Gemeente Hendrik-Ido-Ambacht
 Sectie: D nr. 4043

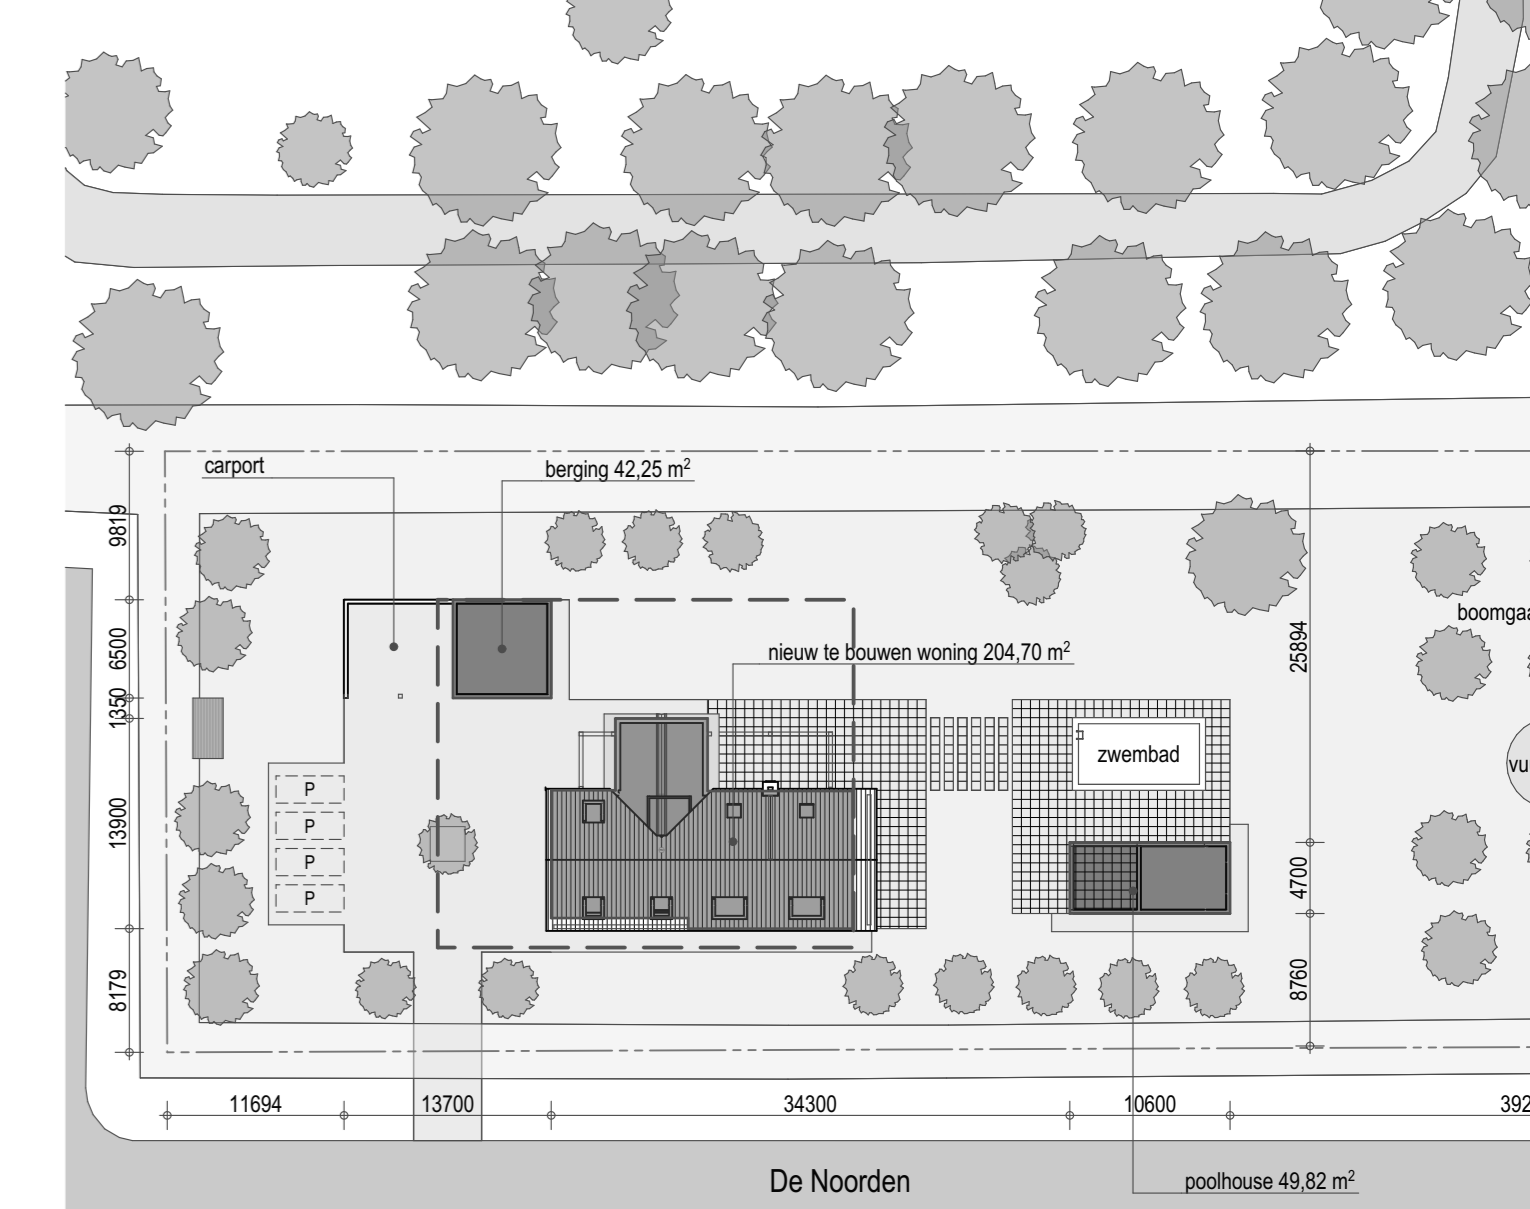

PROJECT
 NIEUWBOW WONING LANDGOED DE NOORDEN
 KAVEL 3, HENDRIK-IDO-AMBACHT

OPDRACHTGEVER:
 FAM. R. NOSSENT

OMSCHRIJVING:
 CONSTRUCTIE OVERZICHT

DATUM: A 06-08-2021

FASE: GETEKEND: JVG

SCHAAL: 1:100, 1:200

FORMAAT: 610X1100

STATUS:
 DEFINITIEF

BLADNUMMER:
 1653-004

TECHNISCH ONTWERP

© BONGERS architecten bv



Dorpsstraat 48 T 0184 89 2171
 2968 AD Oud-Abbas F 0184 89 9066
 www.bongersarchitecten.nl info@bongersarchitecten.nl