


6.250+P  
nokhoogte

3.000+P  
goothoogte


PEIL = 0  
b.k. vloer

5000


500

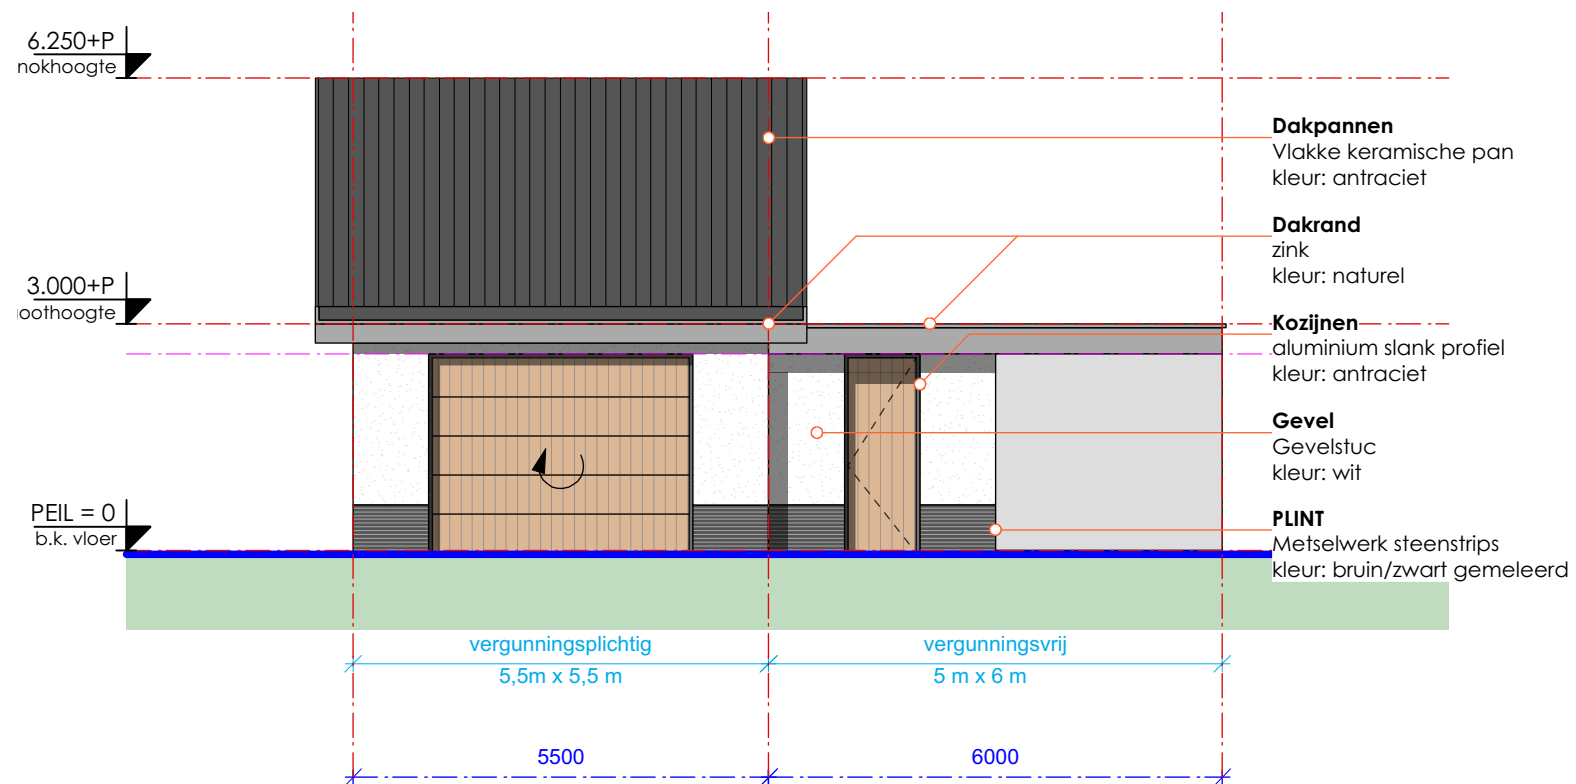


ZIJGEVEL

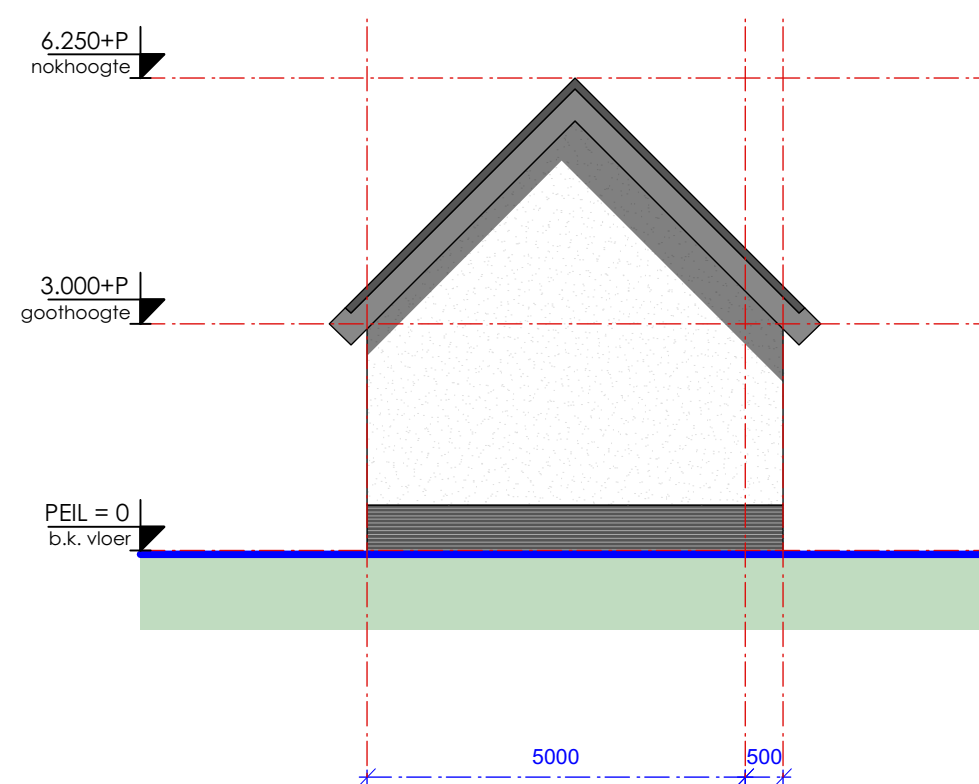

VOORGEVEL

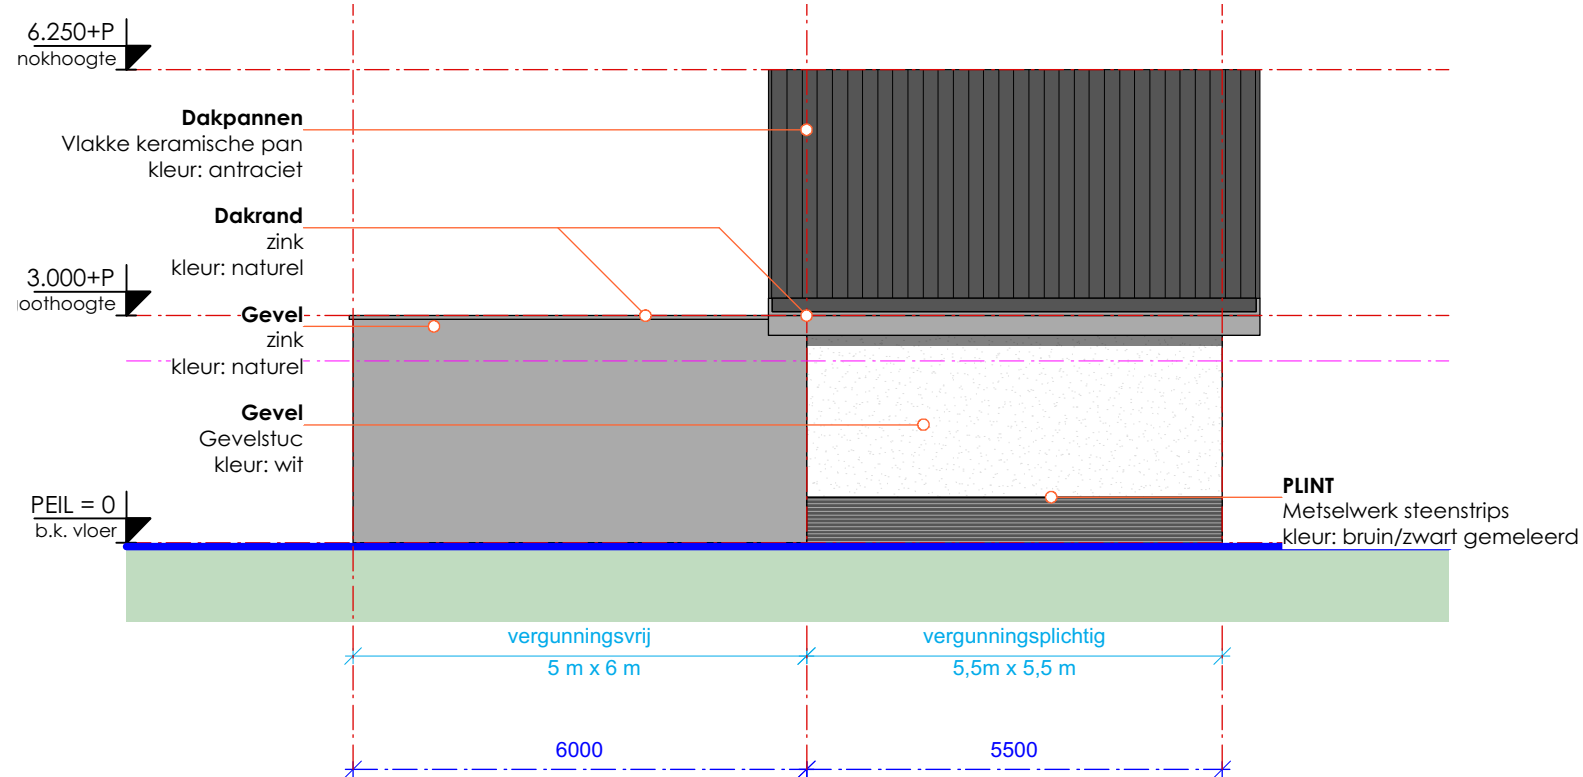

ZIJGEVEL

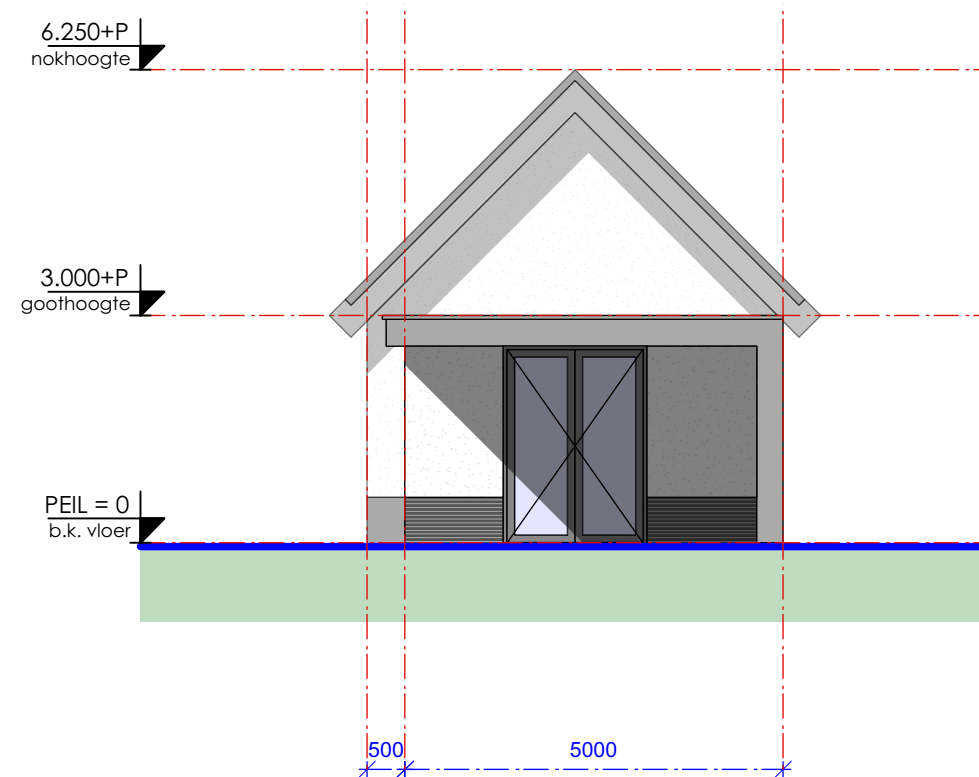

ACHTERGEVEL



Stijl Architectuur BV BNA - Voorstraat 48 - 3311 ER Dordrecht  
t. 078 6489607 - [www.stijlarchitectuur.nl](http://www.stijlarchitectuur.nl) - [info@stijlarchitectuur.nl](mailto:info@stijlarchitectuur.nl)




STIJL ARCHITECTUUR

**VROUWGELENWEG 119**  
Tekening : BA-05  
Werknr. : 018-565

Schaal : -  
Datum : 07-07-2020

**b. 15-07-2020**



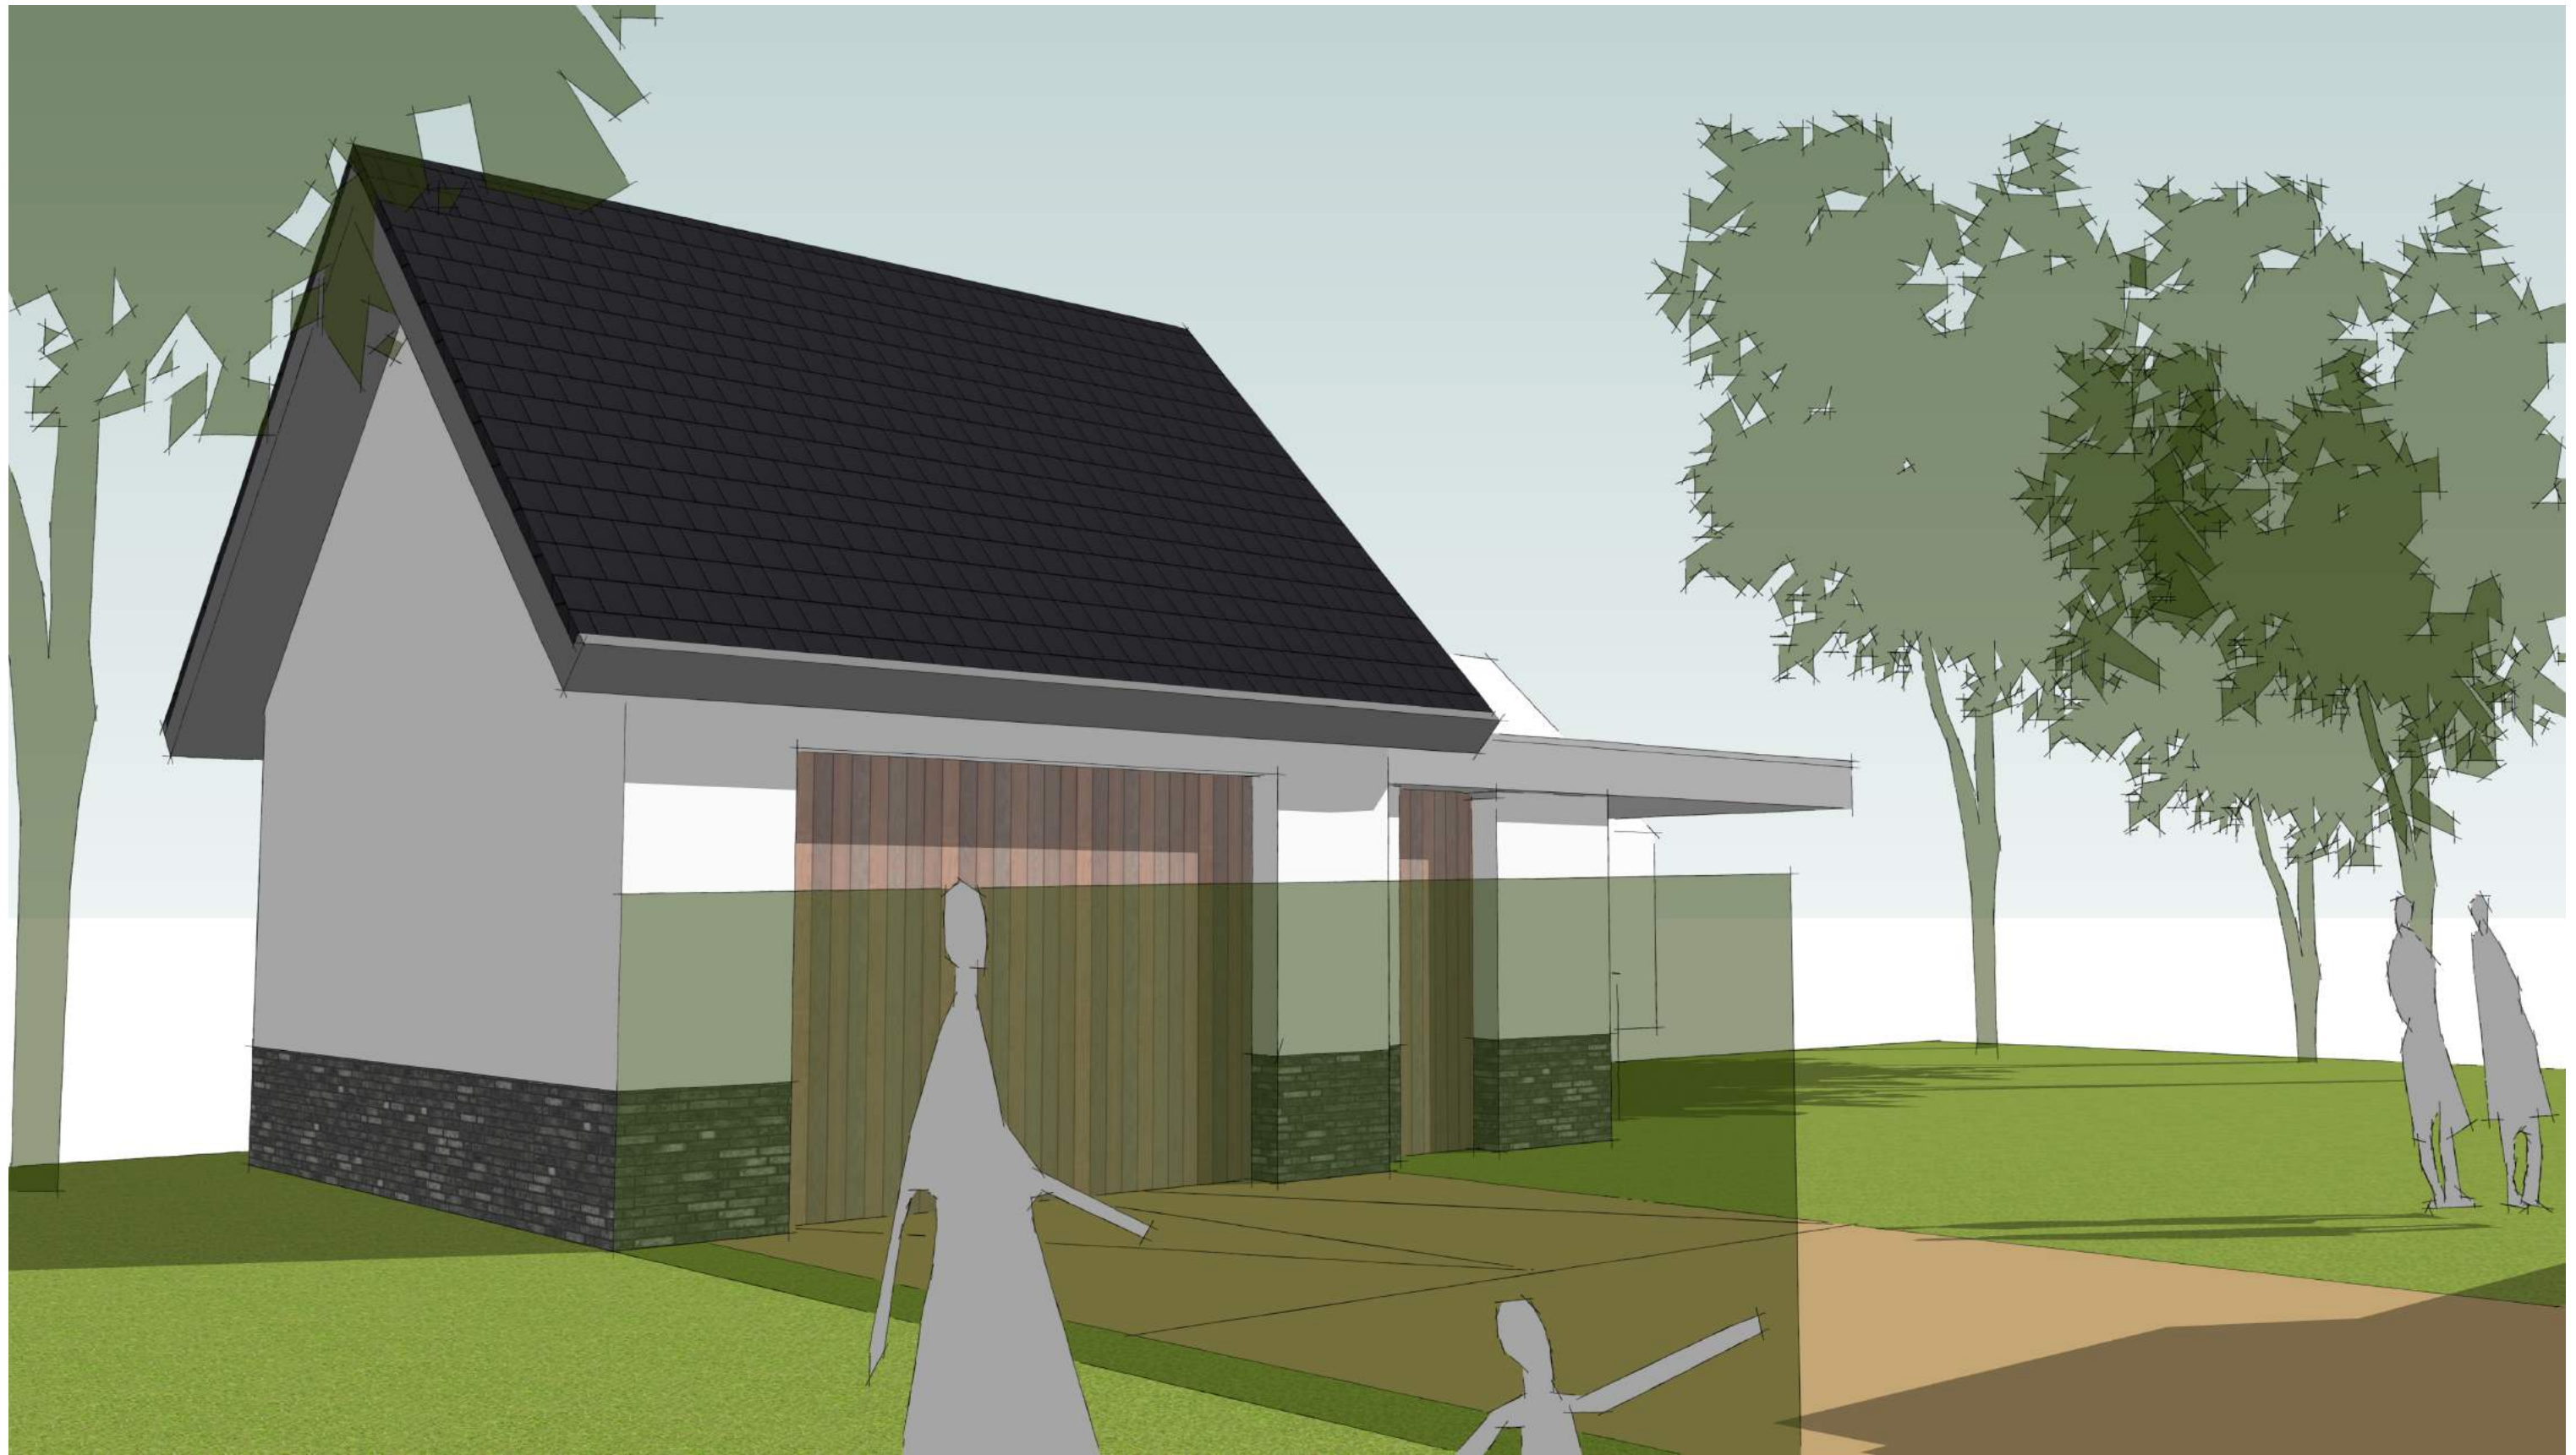

Stijl Architectuur BV BNA - Voorstraat 48 - 3311 ER Dordrecht  
t. 078 6489607 - [www.stijlarchitectuur.nl](http://www.stijlarchitectuur.nl) - [info@stijlarchitectuur.nl](mailto:info@stijlarchitectuur.nl)



STIJL ARCHITECTUUR

**VROUWGELENWEG 119**  
Tekening : BA-05  
Werknr. : 018-565

Schaal : -  
Datum : 07-07-2020

**b. 15-07-2020**