



Voorgevel

Woningtype: IJ1s
Bwnr. als getekend: 92




Achtergevel

Woningtype: IJ1s
Bwnr. als getekend: 92



Linkergevel

Woningtype: IJ1s
Bwnr. als getekend: 92

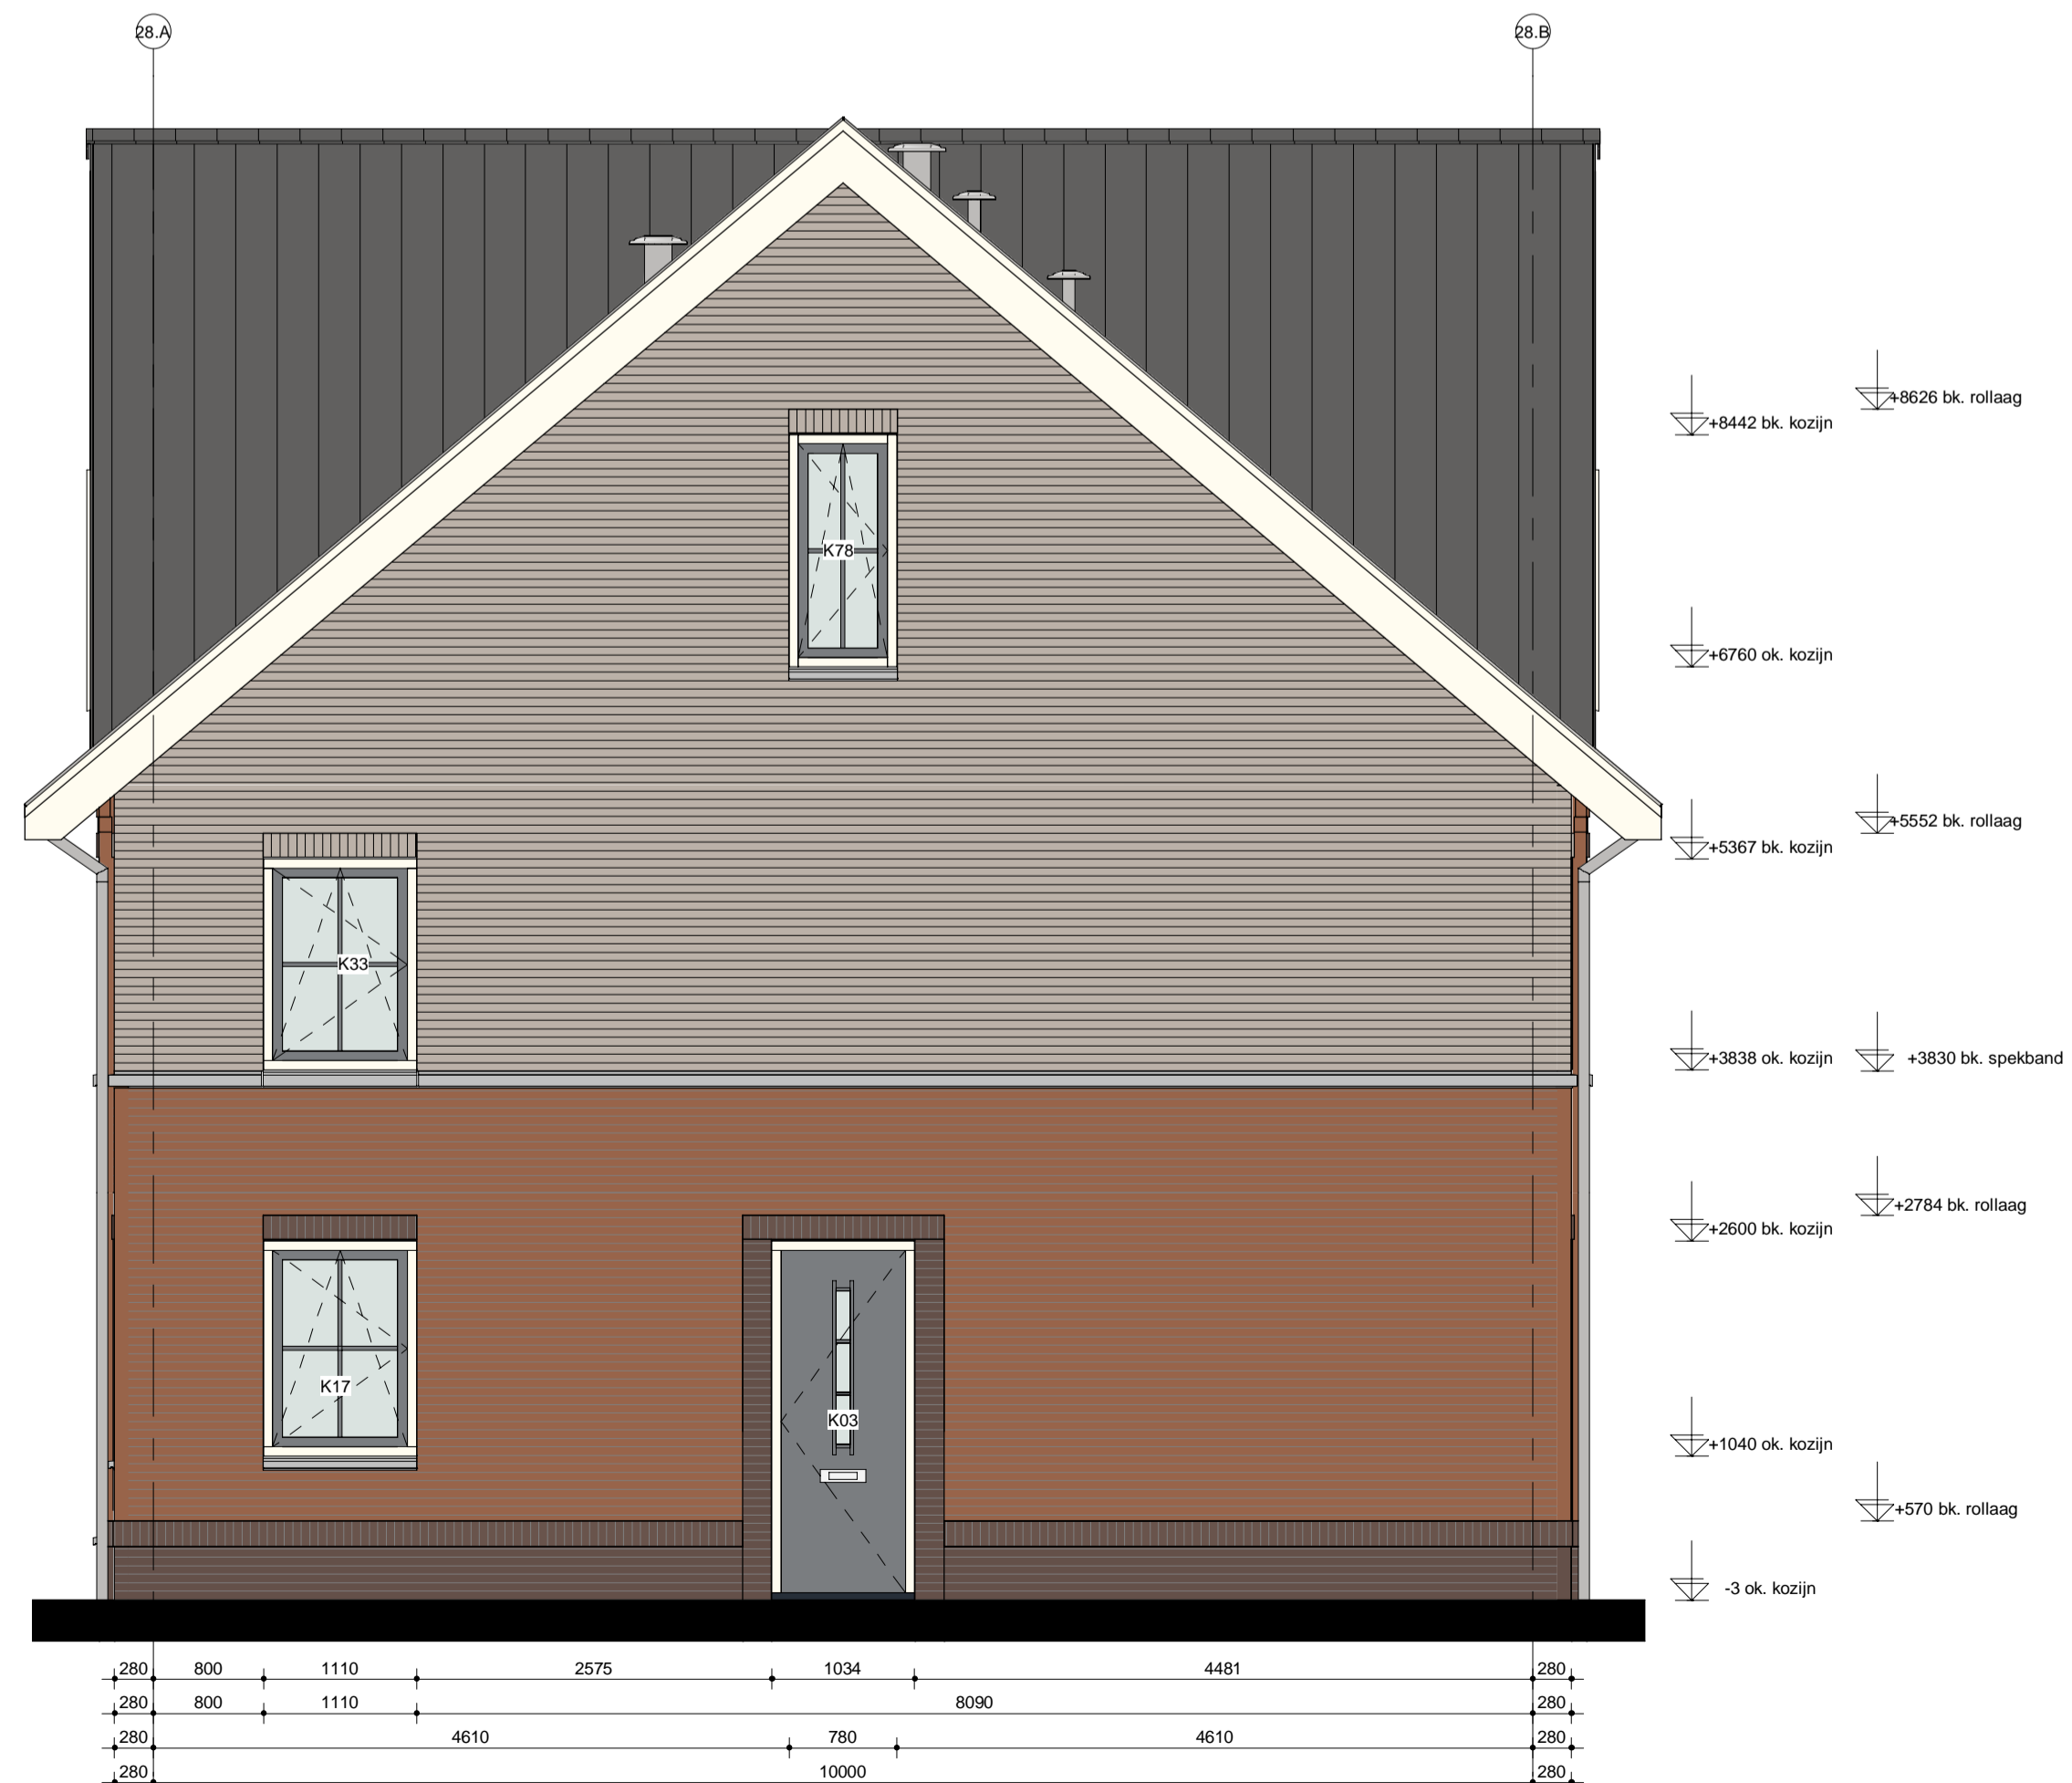

Rechtergevel

Woningtype: IJ1s
Bwnr. als getekend: 92

H	
G	
F	
E	
D	
C	
B	
A	
wjz.	omschrijving

IJdenzoon

AE Adriaan van Erk
Rehorst Bouw

Rehorst Bouw B.V.
Kadijk 4a Postbus 18
2860 AA Bergambacht
Telefoon (0182) 61 40 33
info@rehorstbouw.nl

werknr.	319002	werk	Hendrik Ido Ambacht 58 woningen Fase 2	get.	N. Mulder
bladnr.	BT.11B		De Volgerlanden-Oost deelplan De Laantjes	d.d.	11-12-2019
schaal	1:50	blad	Bestektekening blok 28 Type IJdenzoon	A	E
form.	A1 (841x594)		Basiswoning type IJ1s	B	F
				C	G
				D	H