


ZUIDGEVEL

WESTGEVEL

OOSTGEVEL

NOORDGEVEL

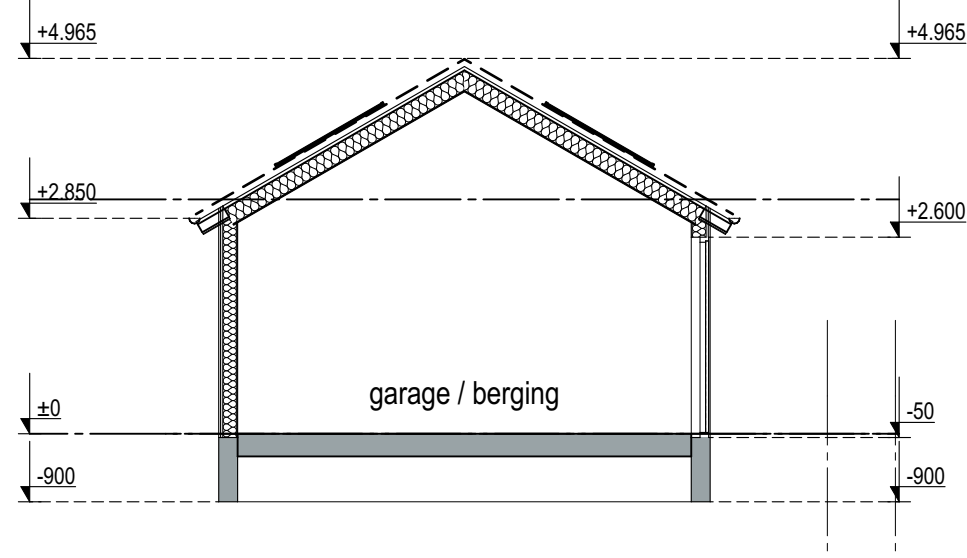


DOORSNEDE C-C

RENVOOI MATERIALEN


gevels	houten delen - zwart
kozijnen	aluminium - antraciet
ramen	aluminium - antraciet
deuren	aluminium - antraciet
beglazing	triple beglazing
kolommen/spanten	eiken - naturel vergrijsd
dakbedekking	dakpannen - antraciet

LEGENDA

—	schoon metselwerk
▨	hsb-wand
▩	beton
▧	isolatie
—	st.l.
—	h.w.a.
—	m.t.
—	m.a.
—	mechanische luchttoevoer
—	mechanische luchttoevoer

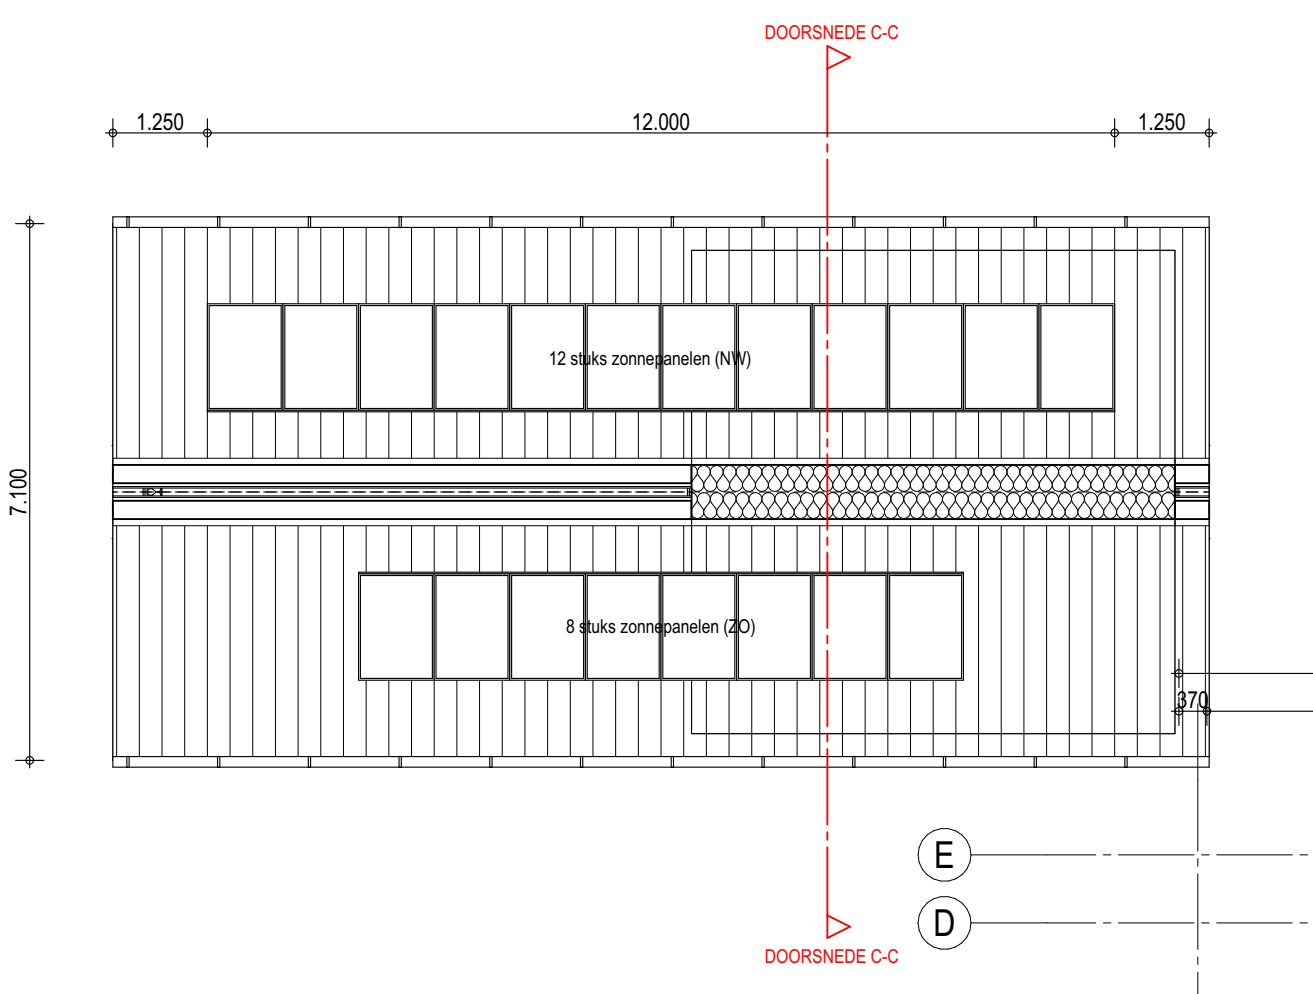


VERDIEPING

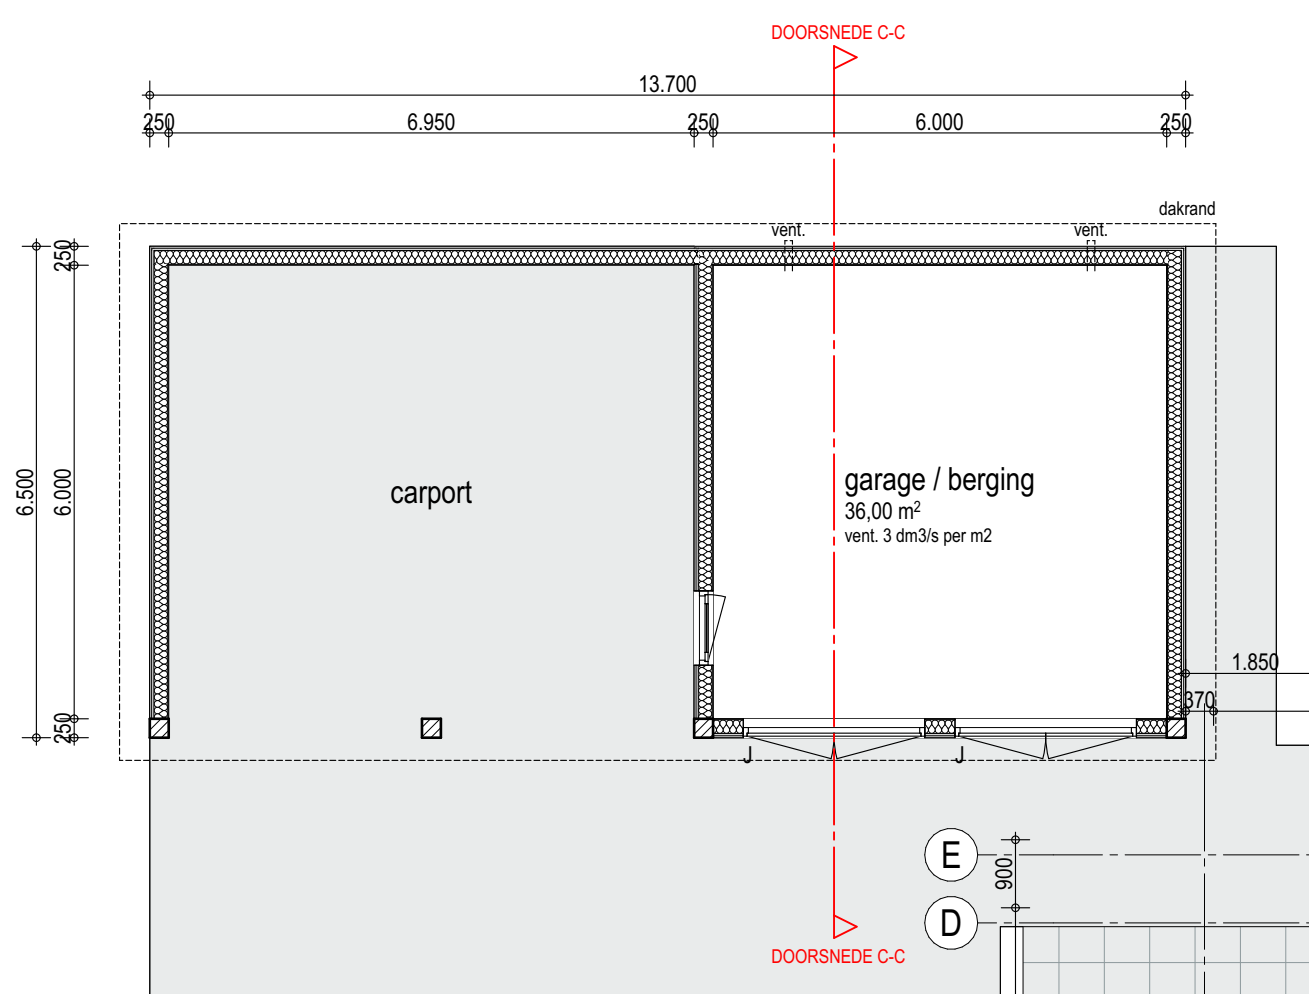

BEGANE GROND

SITUATIE 1:500

Gemeente Hendrik-Ido-Ambacht
Sectie: D nr. 4043

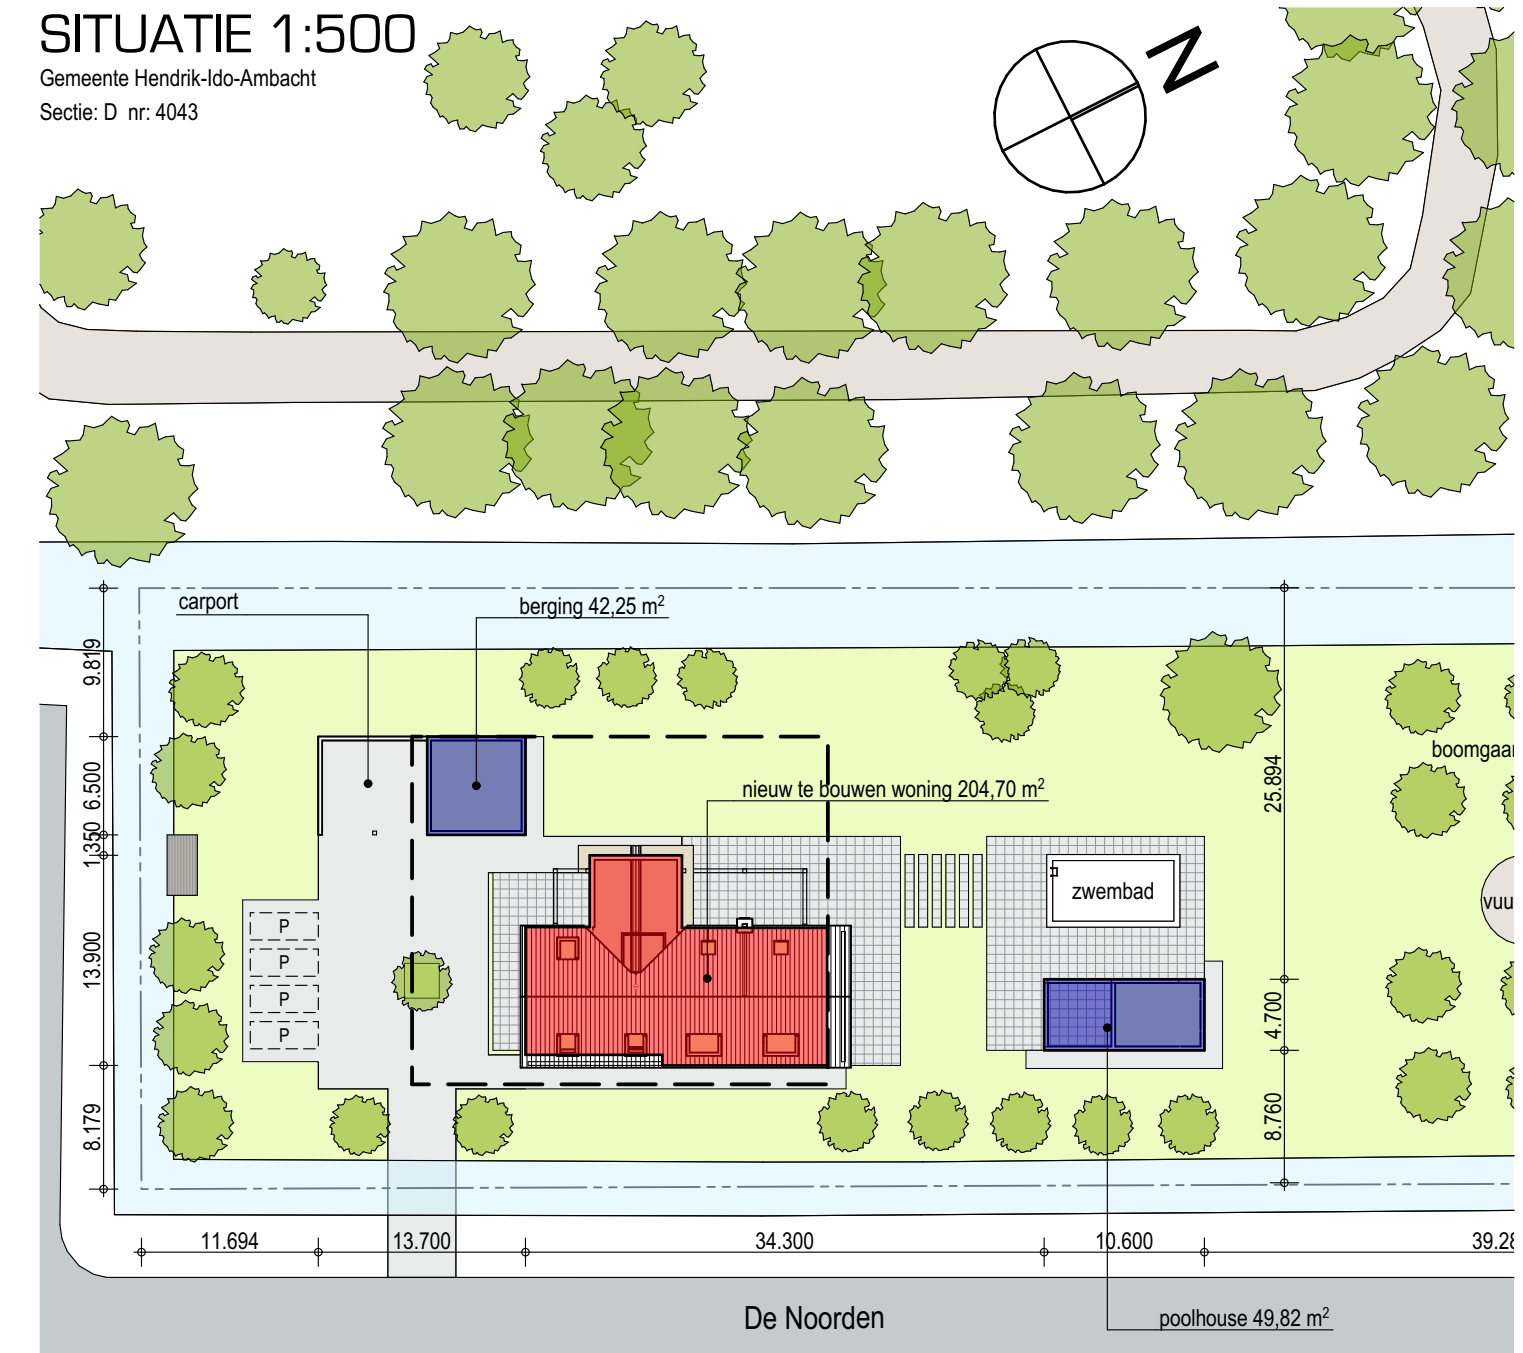

PROJECT:
NIEUWBOUW WONING LANDGOED DE NOORDEN
KAVEL 3, HENDRIK-IDO-AMBACHT

OPDRACHTGEVER:
FAM. R. NOSSANT

OMSCHRIJVING:
BESTEKTEKENING CARPORT

DATUM:
A. 06-08-2021
B. 10-01-2022
C.
D.

FASE:
GETEKEND:
SCHAAL:
FORMAAT:

TECHNISCH ONTWERP
JvG
1:100
A2

STATUS:
DEFINITIEF

BLADNUMMER:
1653-002

© BONGERS architecten bv

BONGERS
architecten bna

Dorpsstraat 48
2969 AD Oud-Alblas
www.bongersarchitecten.nl

T 0184 69 2171
F 0184 69 9066
info@bongersarchitecten.nl