


Voorstraat 48
3311 ER Dordrecht
www.stijlarchitectuur.nl

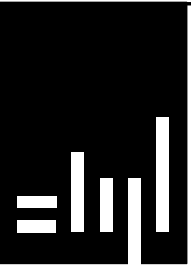

STIJL ARCHITECTUUR

T. 078-648 96 07
F. 078-648 96 08
info@stijlarchitectuur.nl

OPDRACHTGEVER
**historisch genootschap
H.I. Ambacht**

WERK
**Museum
H.I. Ambacht**

FORMAAT
A3

SCHAAL
divers

TEKENINGDATUM
14-09-2018

a 11-12-2018	c	e	g
b	d	f	h

BESTEKNUMMER
018-491


BLADNUMMER
ST-01

ONDERDEEL
SLOOPTEKENING



ADRES:
 Smidshoef 24-30
 3342 BZ Hendrik-Ido-Ambacht
 Kadestraal nummer:
 HDK 03D 03890G000



Stijl Architectuur BV BNA - Voorstraat 48 - 3311 ER Dordrecht
 t. 078 6489607 - www.stijlarchitectuur.nl - info@stijlarchitectuur.nl

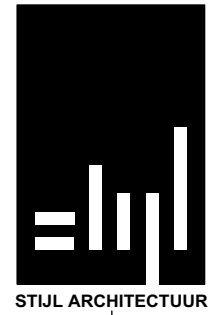

MUSEUM HIA
 Historisch genootschap

Tekening : ST-01 Schaal : 1:200
 Werknr. : 018-491 Datum : 14-09-2018



IB

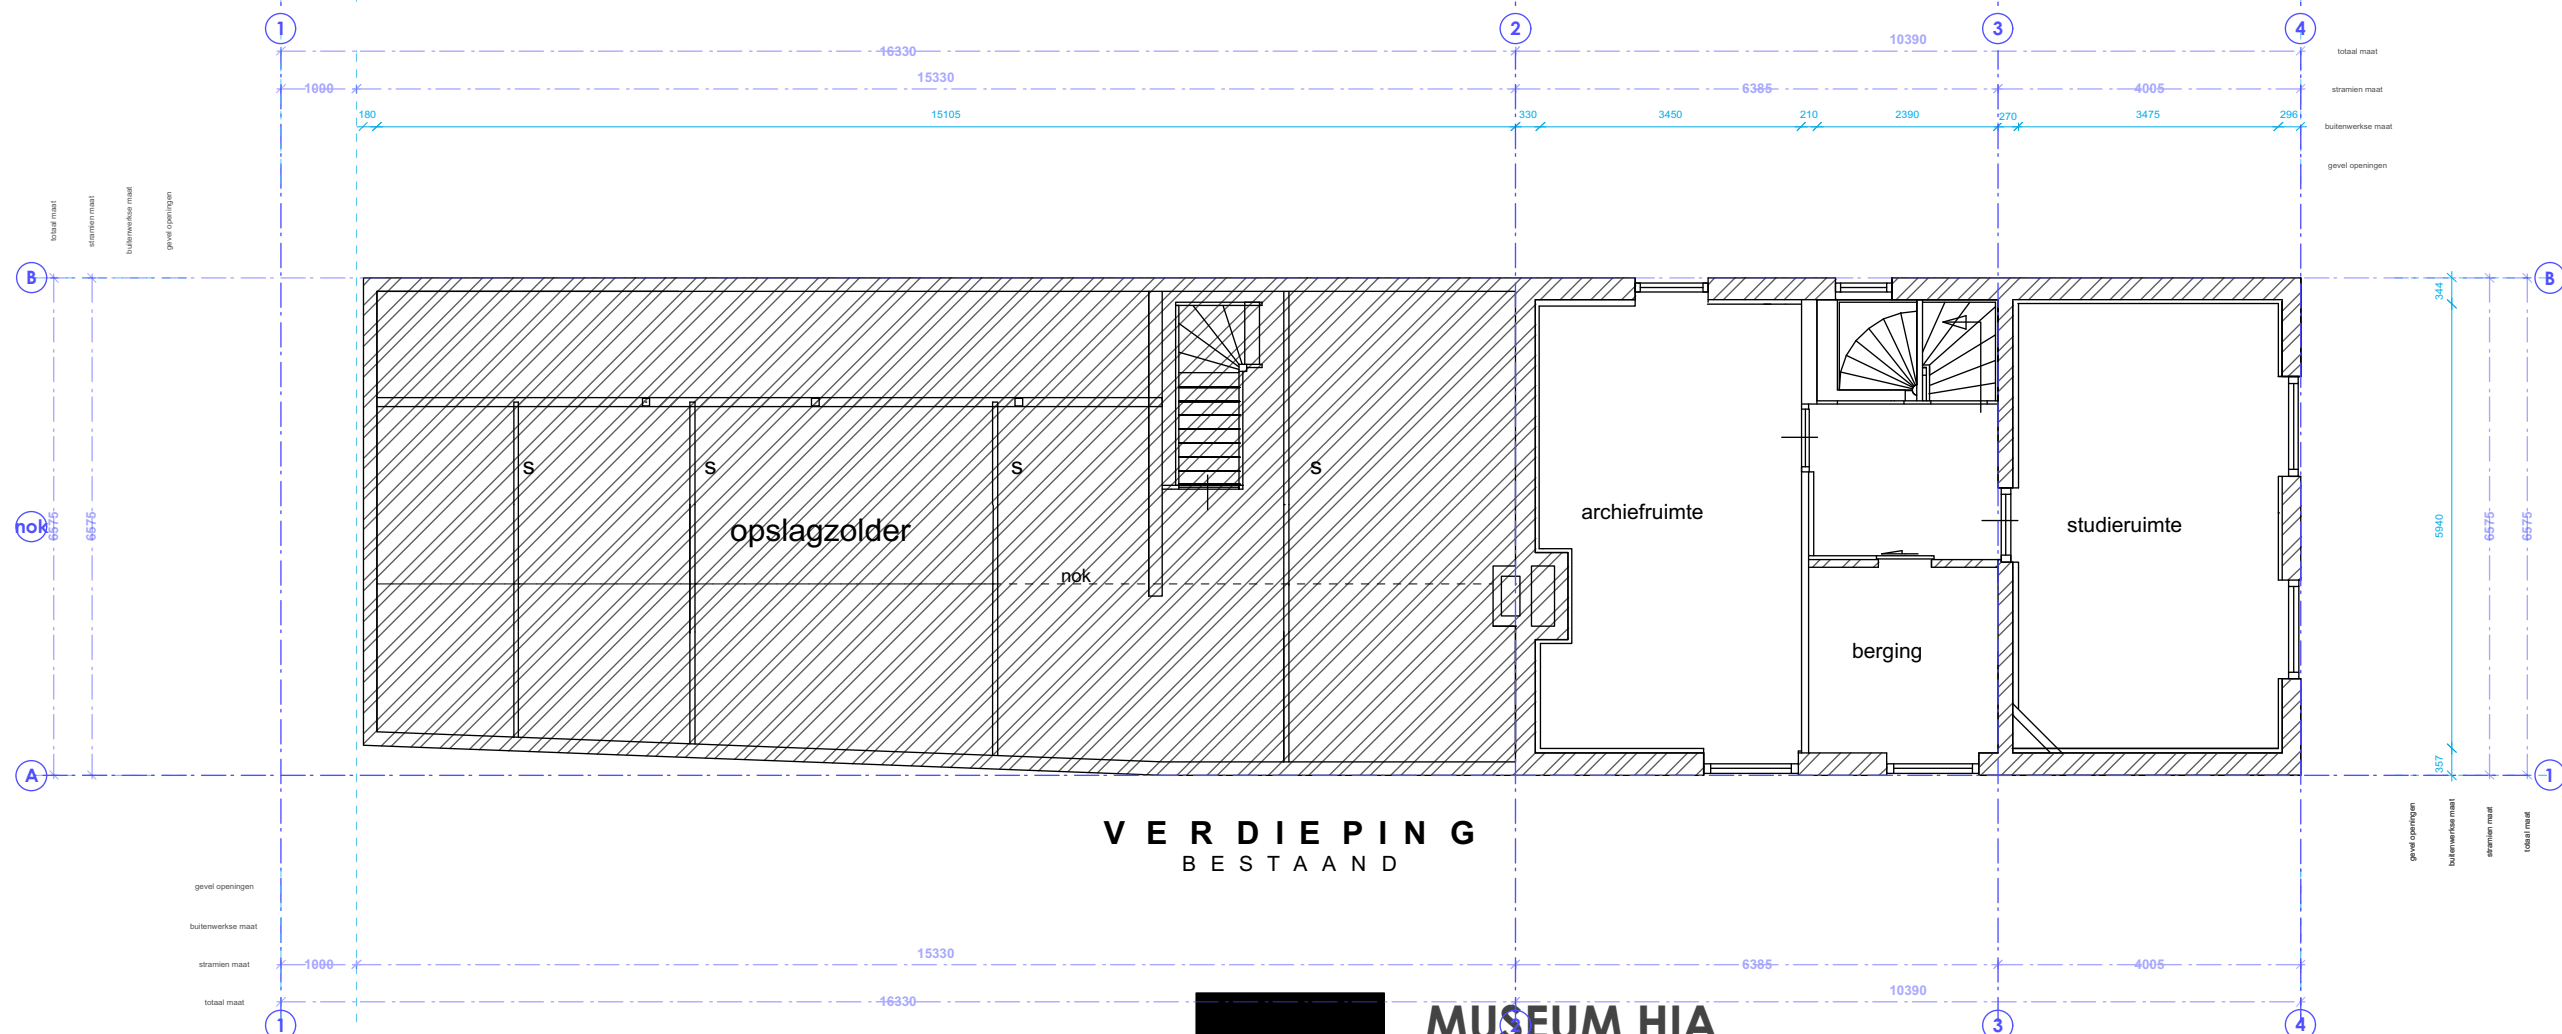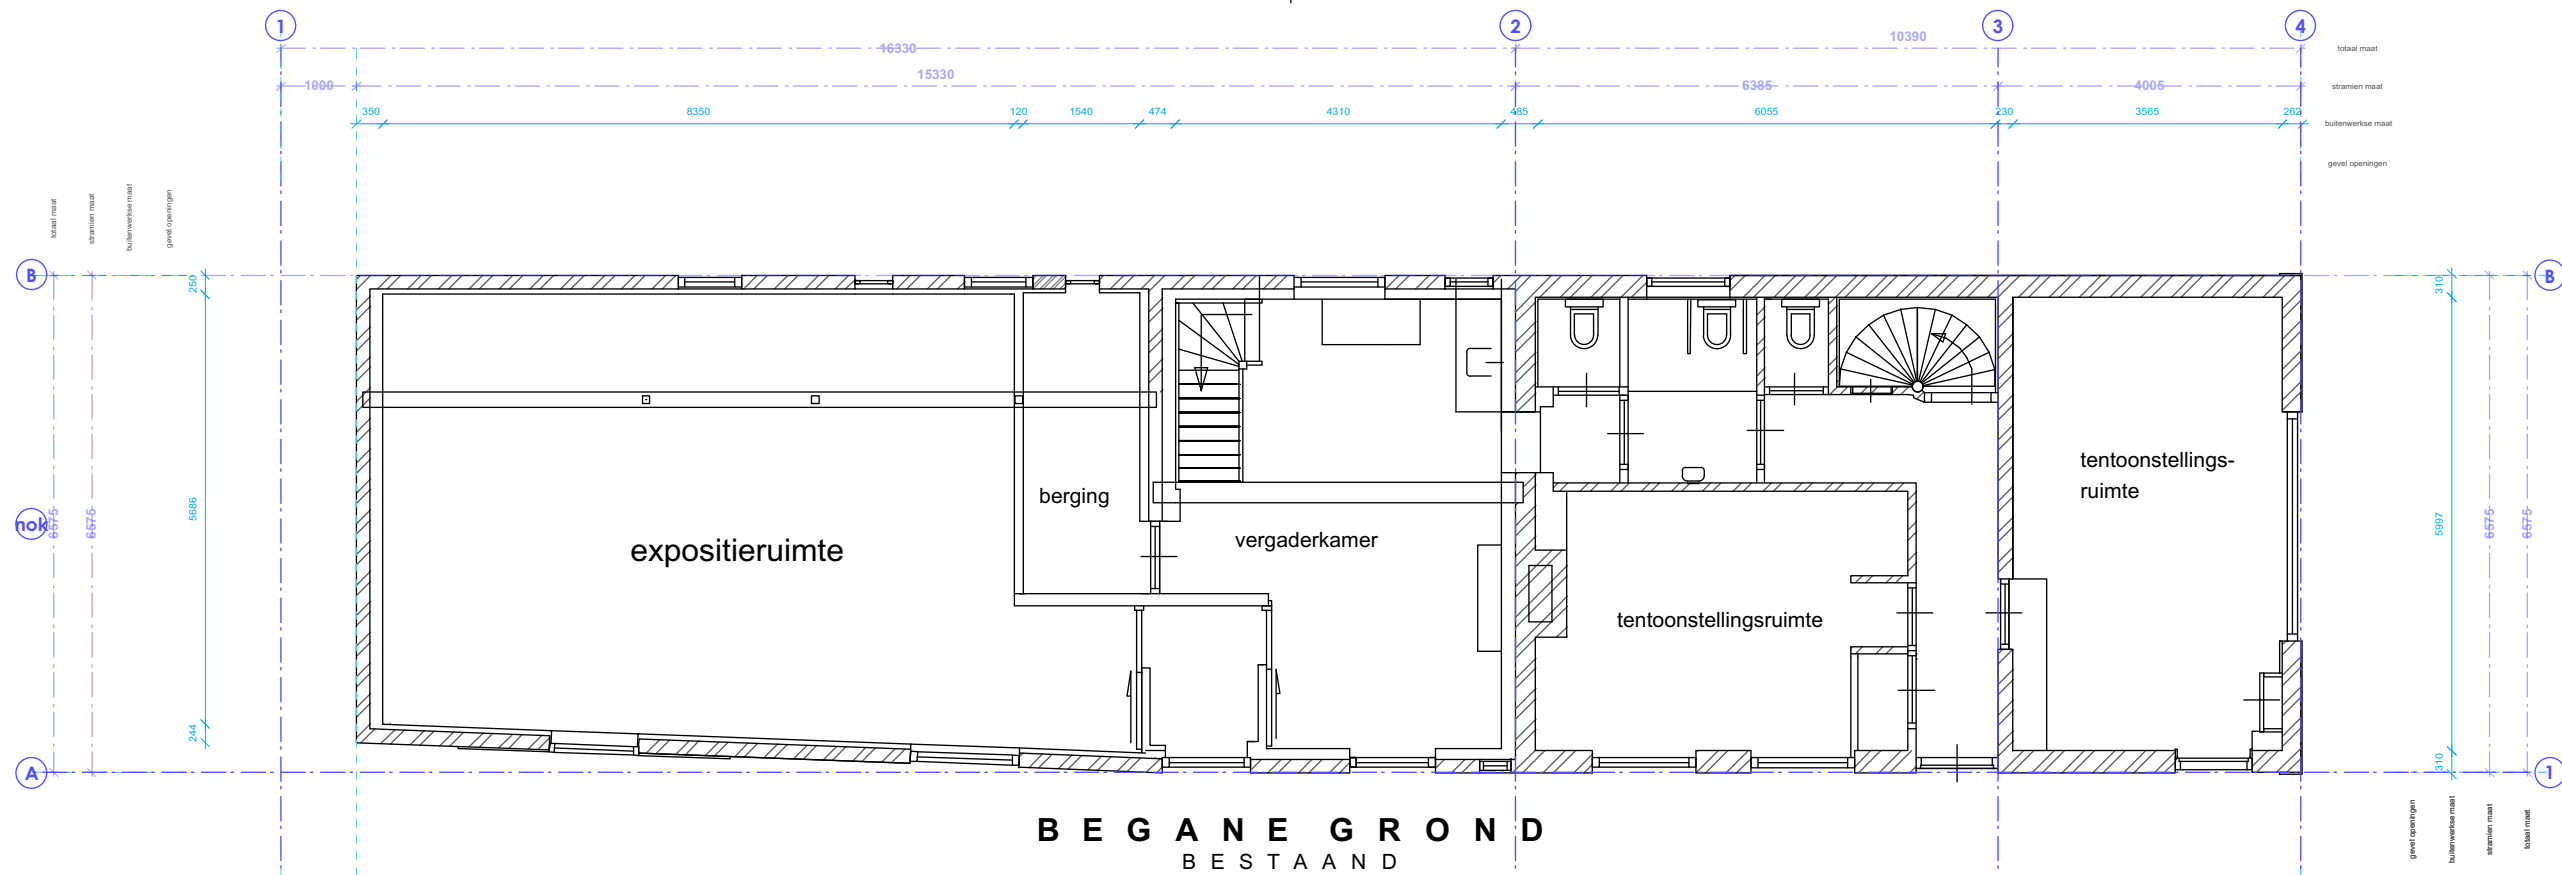

MUSEUM HIA
Historisch genootschap

Stijl Architectuur BV BNA - Voorstraat 48 - 3311 ER Dordrecht
t. 078 6489607 - www.stijlarchitectuur.nl - info@stijlarchitectuur.nl

Tekening : ST-01 Schaal : 1:100
Werknr. : 018-491 Datum : 14-09-2018

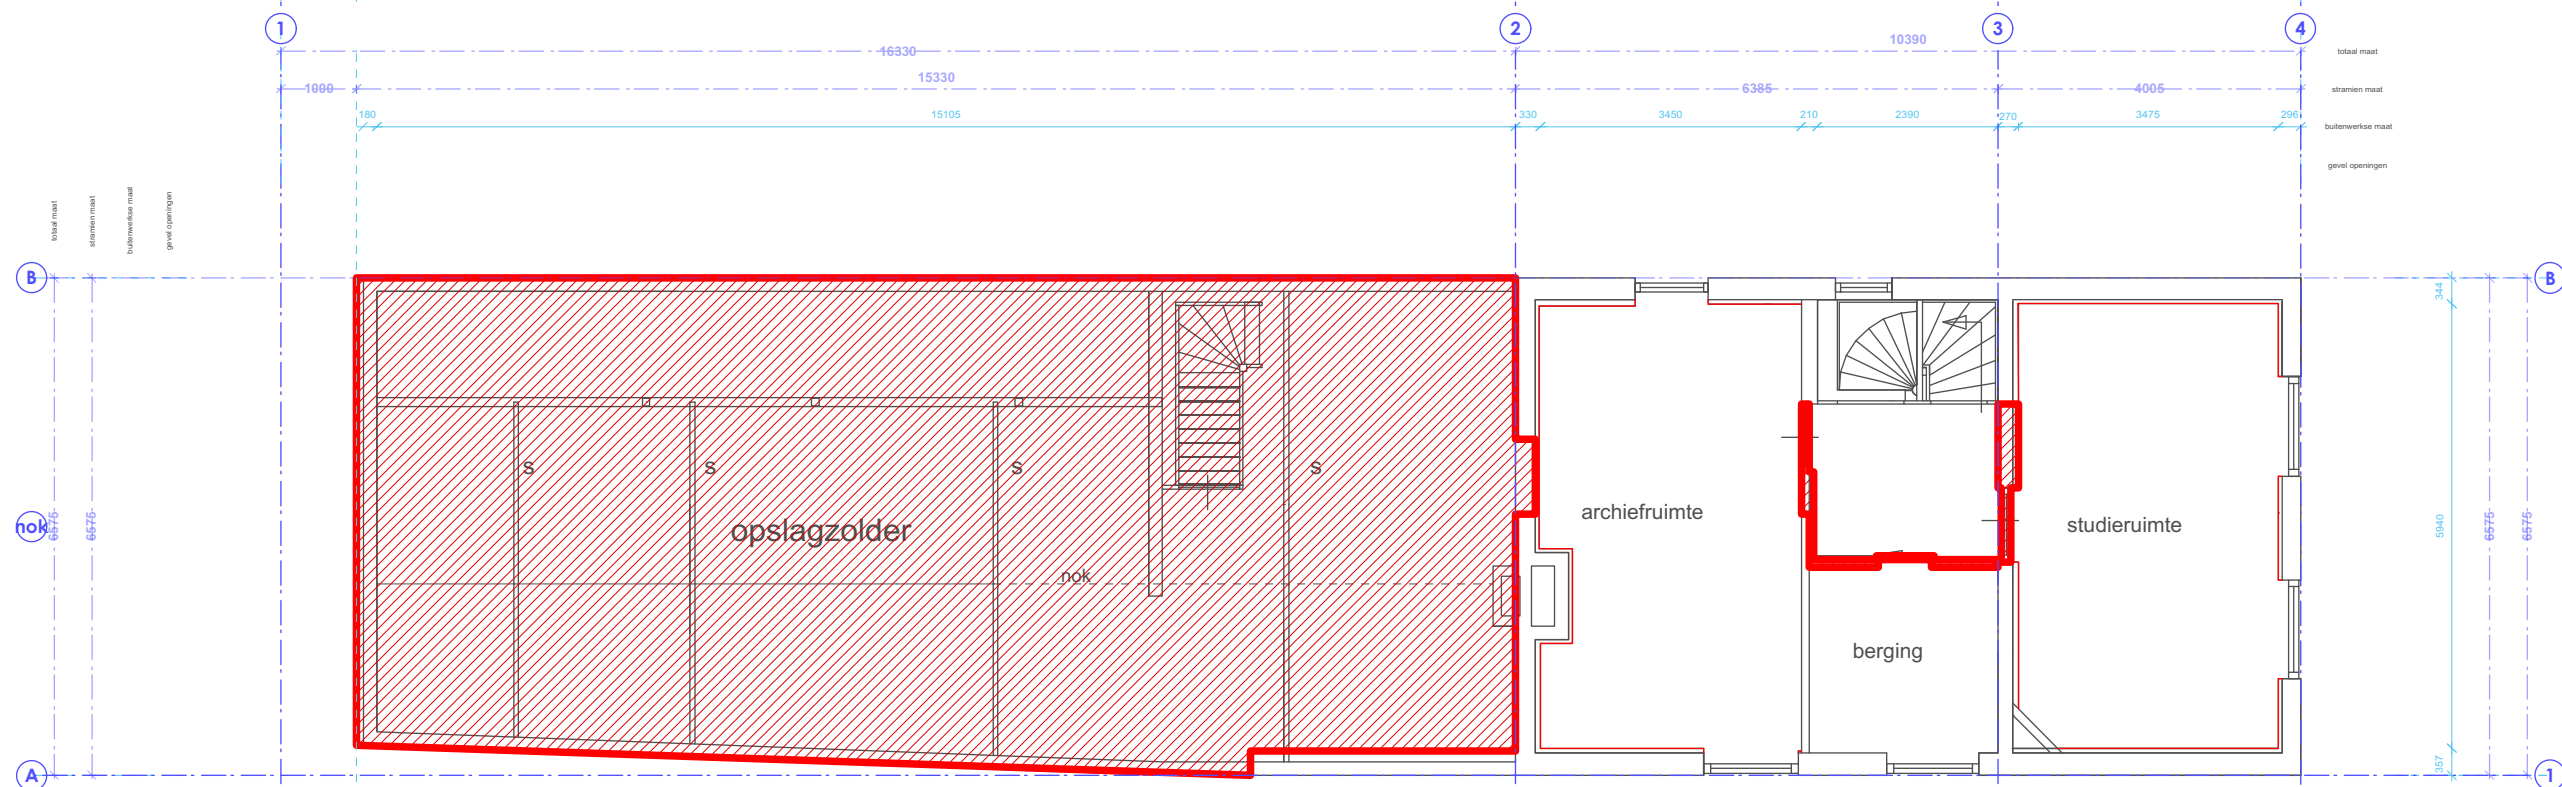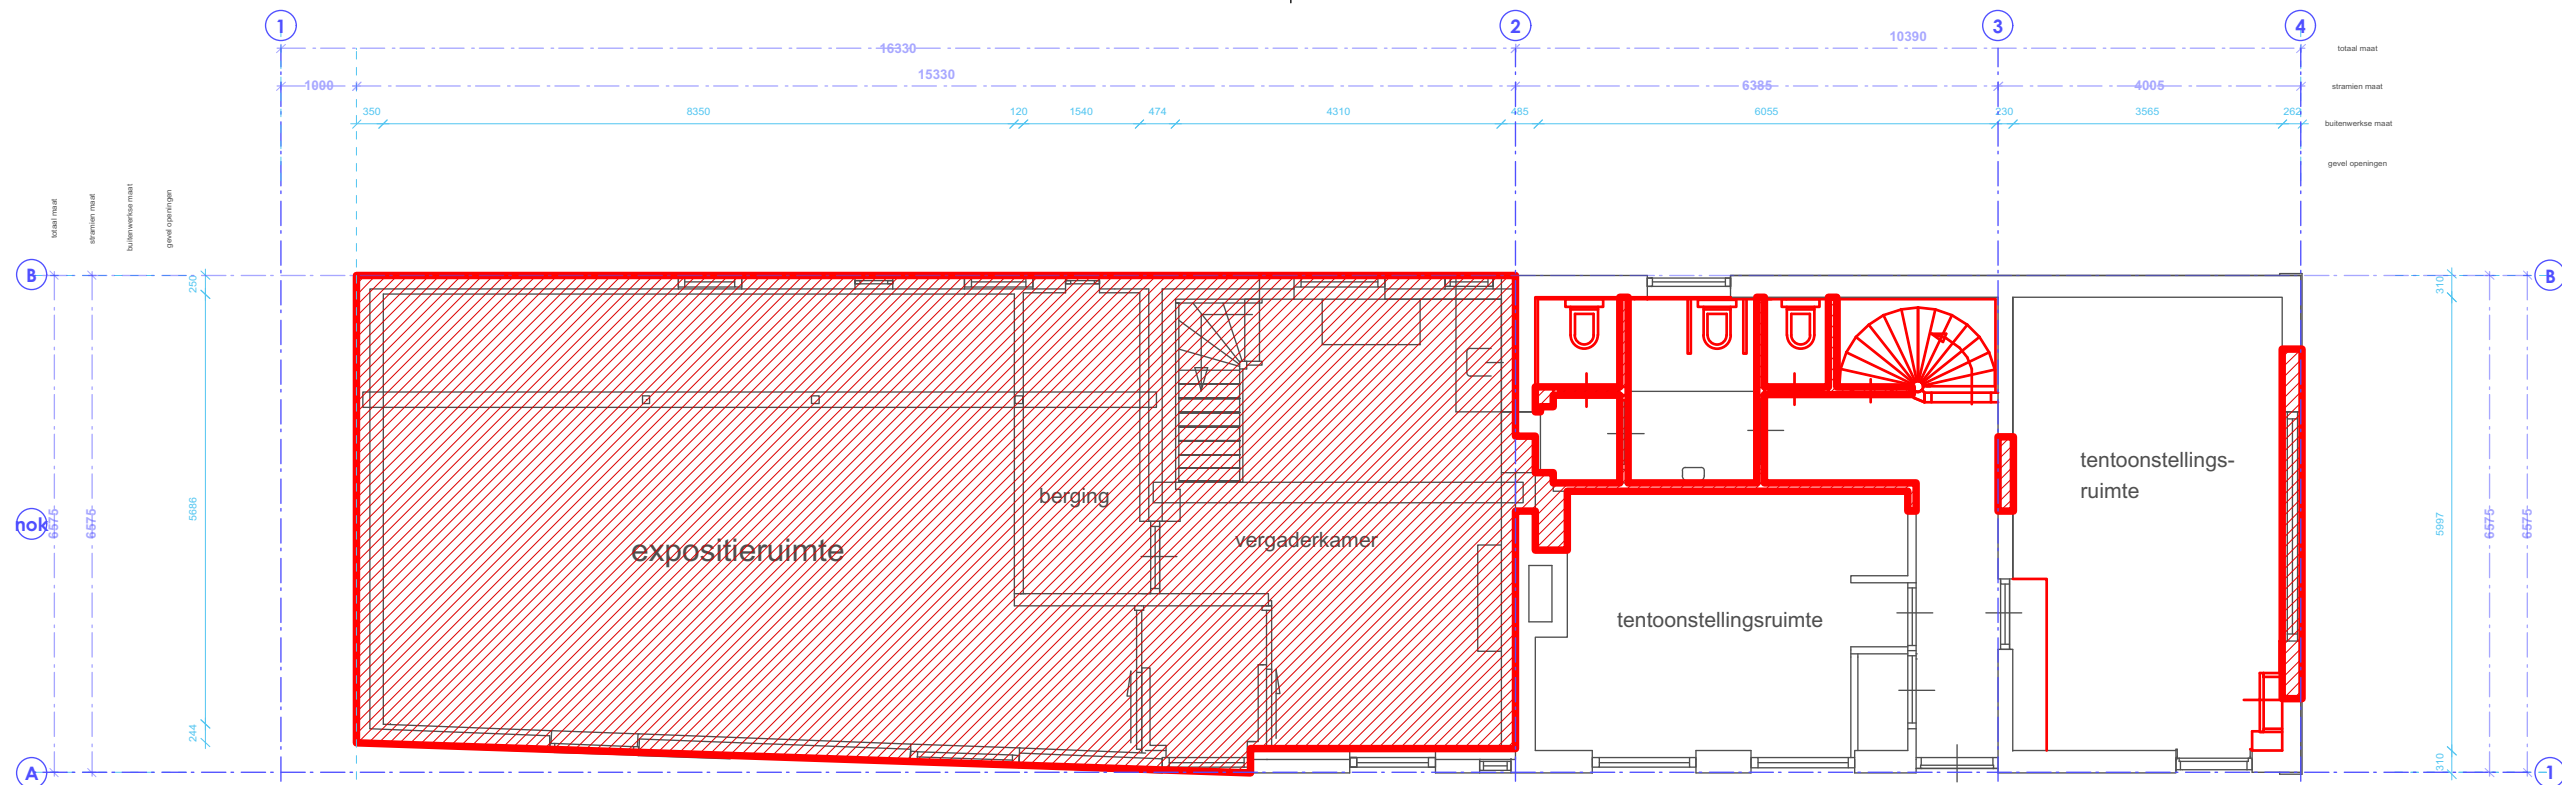

gevel openingen
buitenwerkse maat
stapelen maat
totaal maat

gevel openingen
buitenwerkse maat
stapelen maat
totaal maat

gevel openingen
buitenwerkse maat
stapelen maat
totaal maat

gevel openingen
buitenwerkse maat
stapelen maat
totaal maat



MUSEUM HIA
Historisch genootschap


Stijl Architectuur BV BNA - Voorstraat 48 - 3311 ER Dordrecht
t. 078 6489607 - www.stijlarchitectuur.nl - info@stijlarchitectuur.nl

Tekening : ST-01 Schaal : 1:100
Werknr. : 018-491 Datum : 14-09-2018

STIJL ARCHITECTUUR



G E V E L S
bestaand

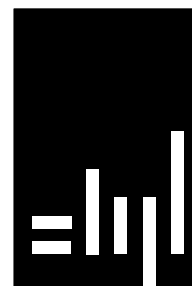


STIJL ARCHITECTUUR

MUSEUM HIA
Historisch genootschap

Tekening : ST-01 Schaal : 1:100
 Werknr. : 018-491 Datum : 14-09-2018

Stijl Architectuur BV BNA - Voorstraat 48 - 3311 ER Dordrecht
 t. 078 6489607 - www.stijlarchitectuur.nl - info@stijlarchitectuur.nl

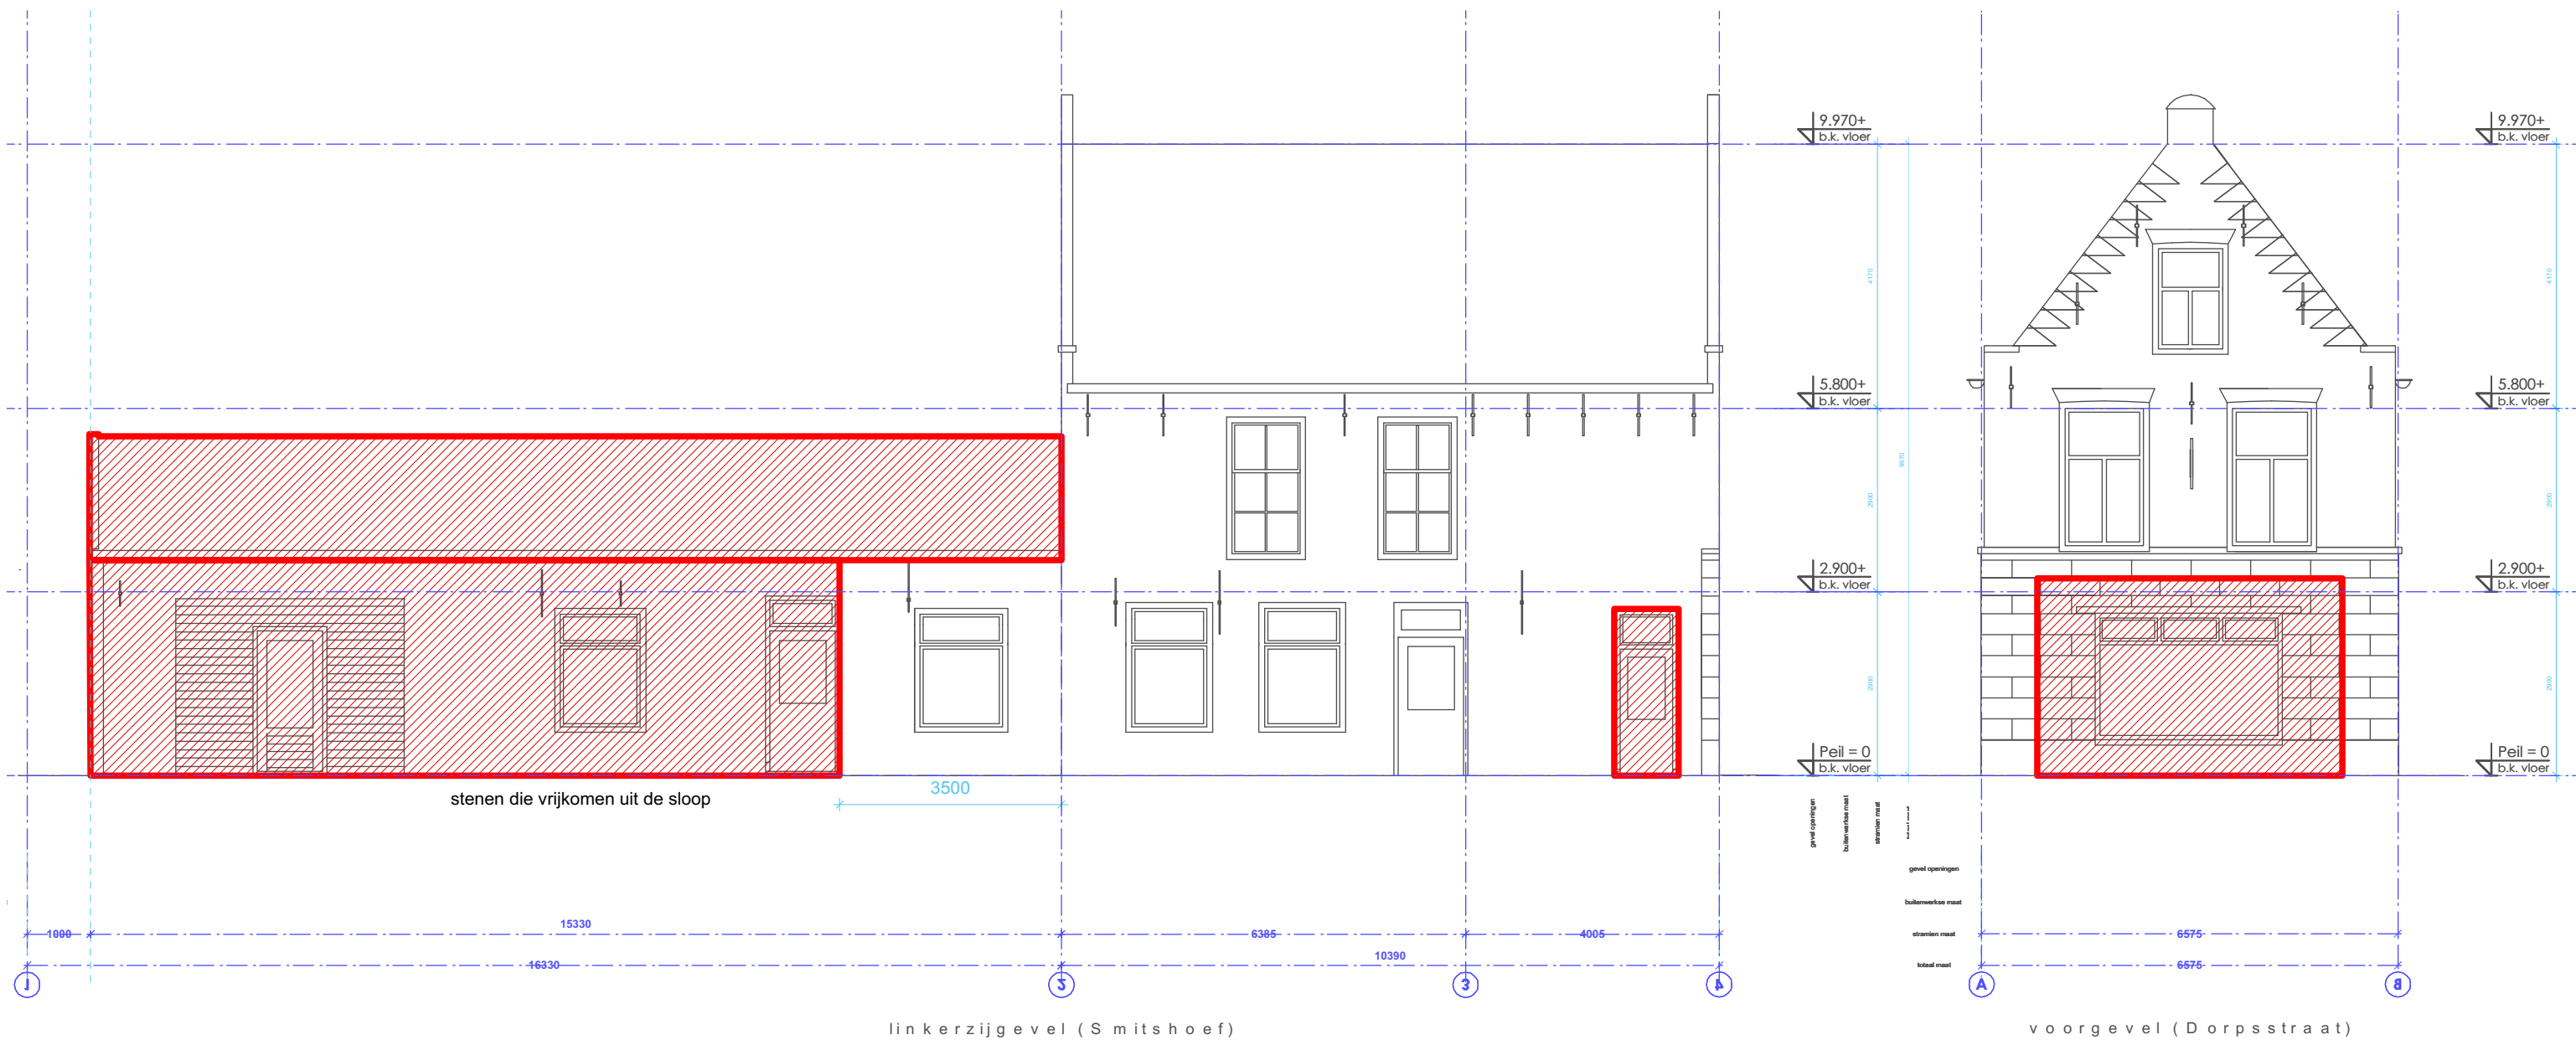


GEVELS
TE SLOPEN DEEL




MUSEUM HIA
Historisch genootschap

Stijl Architectuur BV BNA - Voorstraat 48 - 3311 ER Dordrecht
t. 078 6489607 - www.stijlarchitectuur.nl - info@stijlarchitectuur.nl

Tekening : ST-01 Schaal : 1:100
Werknr. : 018-491 Datum : 14-09-2018

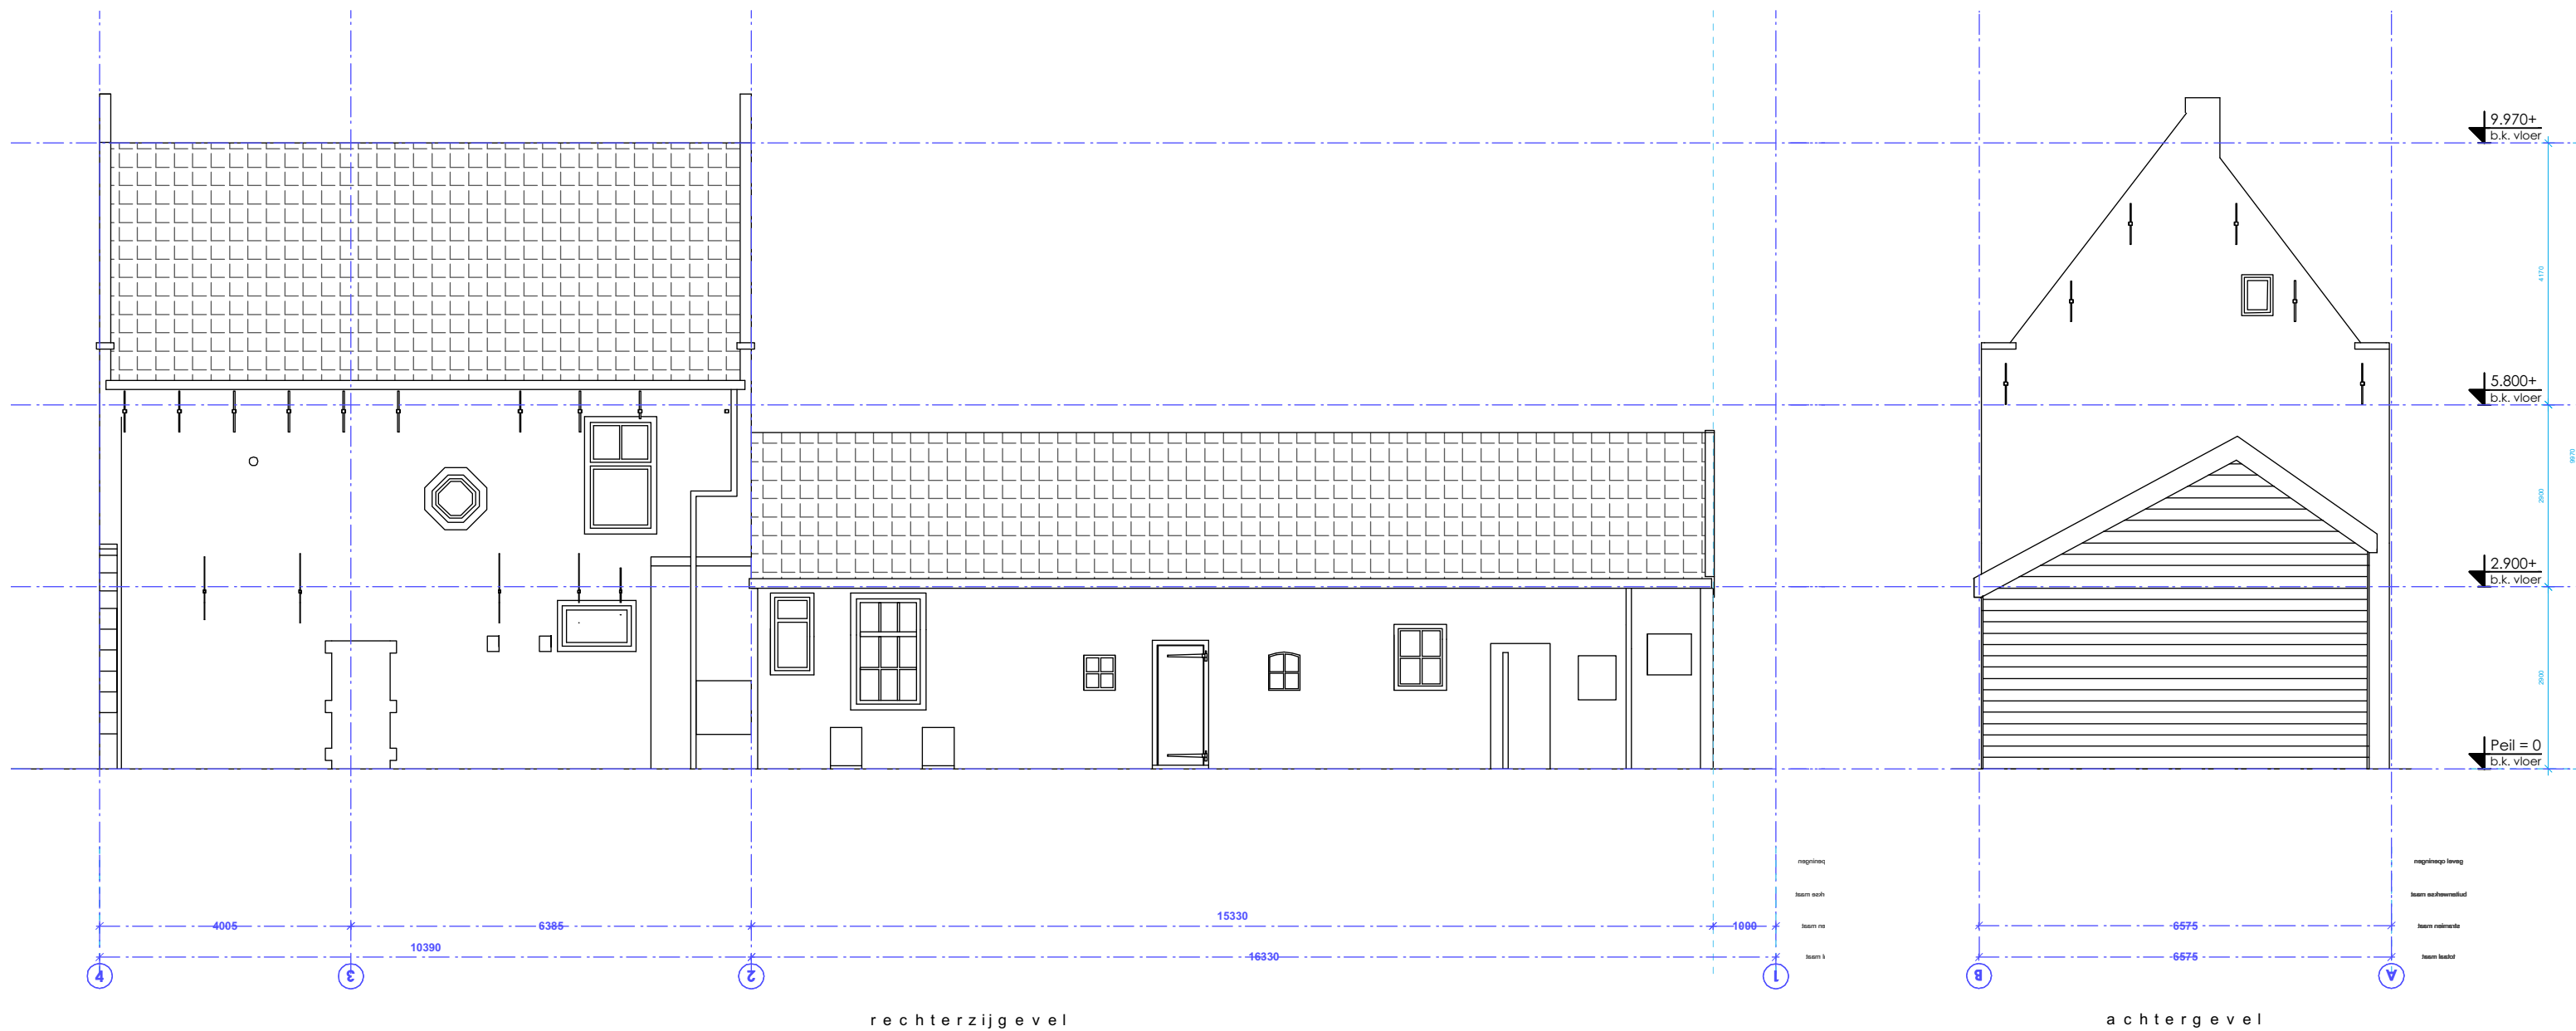

G E V E L S
bestand

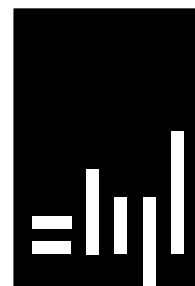


STIJL ARCHITECTUUR


MUSEUM HIA
Historisch genootschap

Tekening : ST-01 Schaal : 1:100
 Werknr. : 018-491 Datum : 14-09-2018

Stijl Architectuur BV BNA - Voorstraat 48 - 3311 ER Dordrecht
 t. 078 6489607 - www.stijlarchitectuur.nl - info@stijlarchitectuur.nl

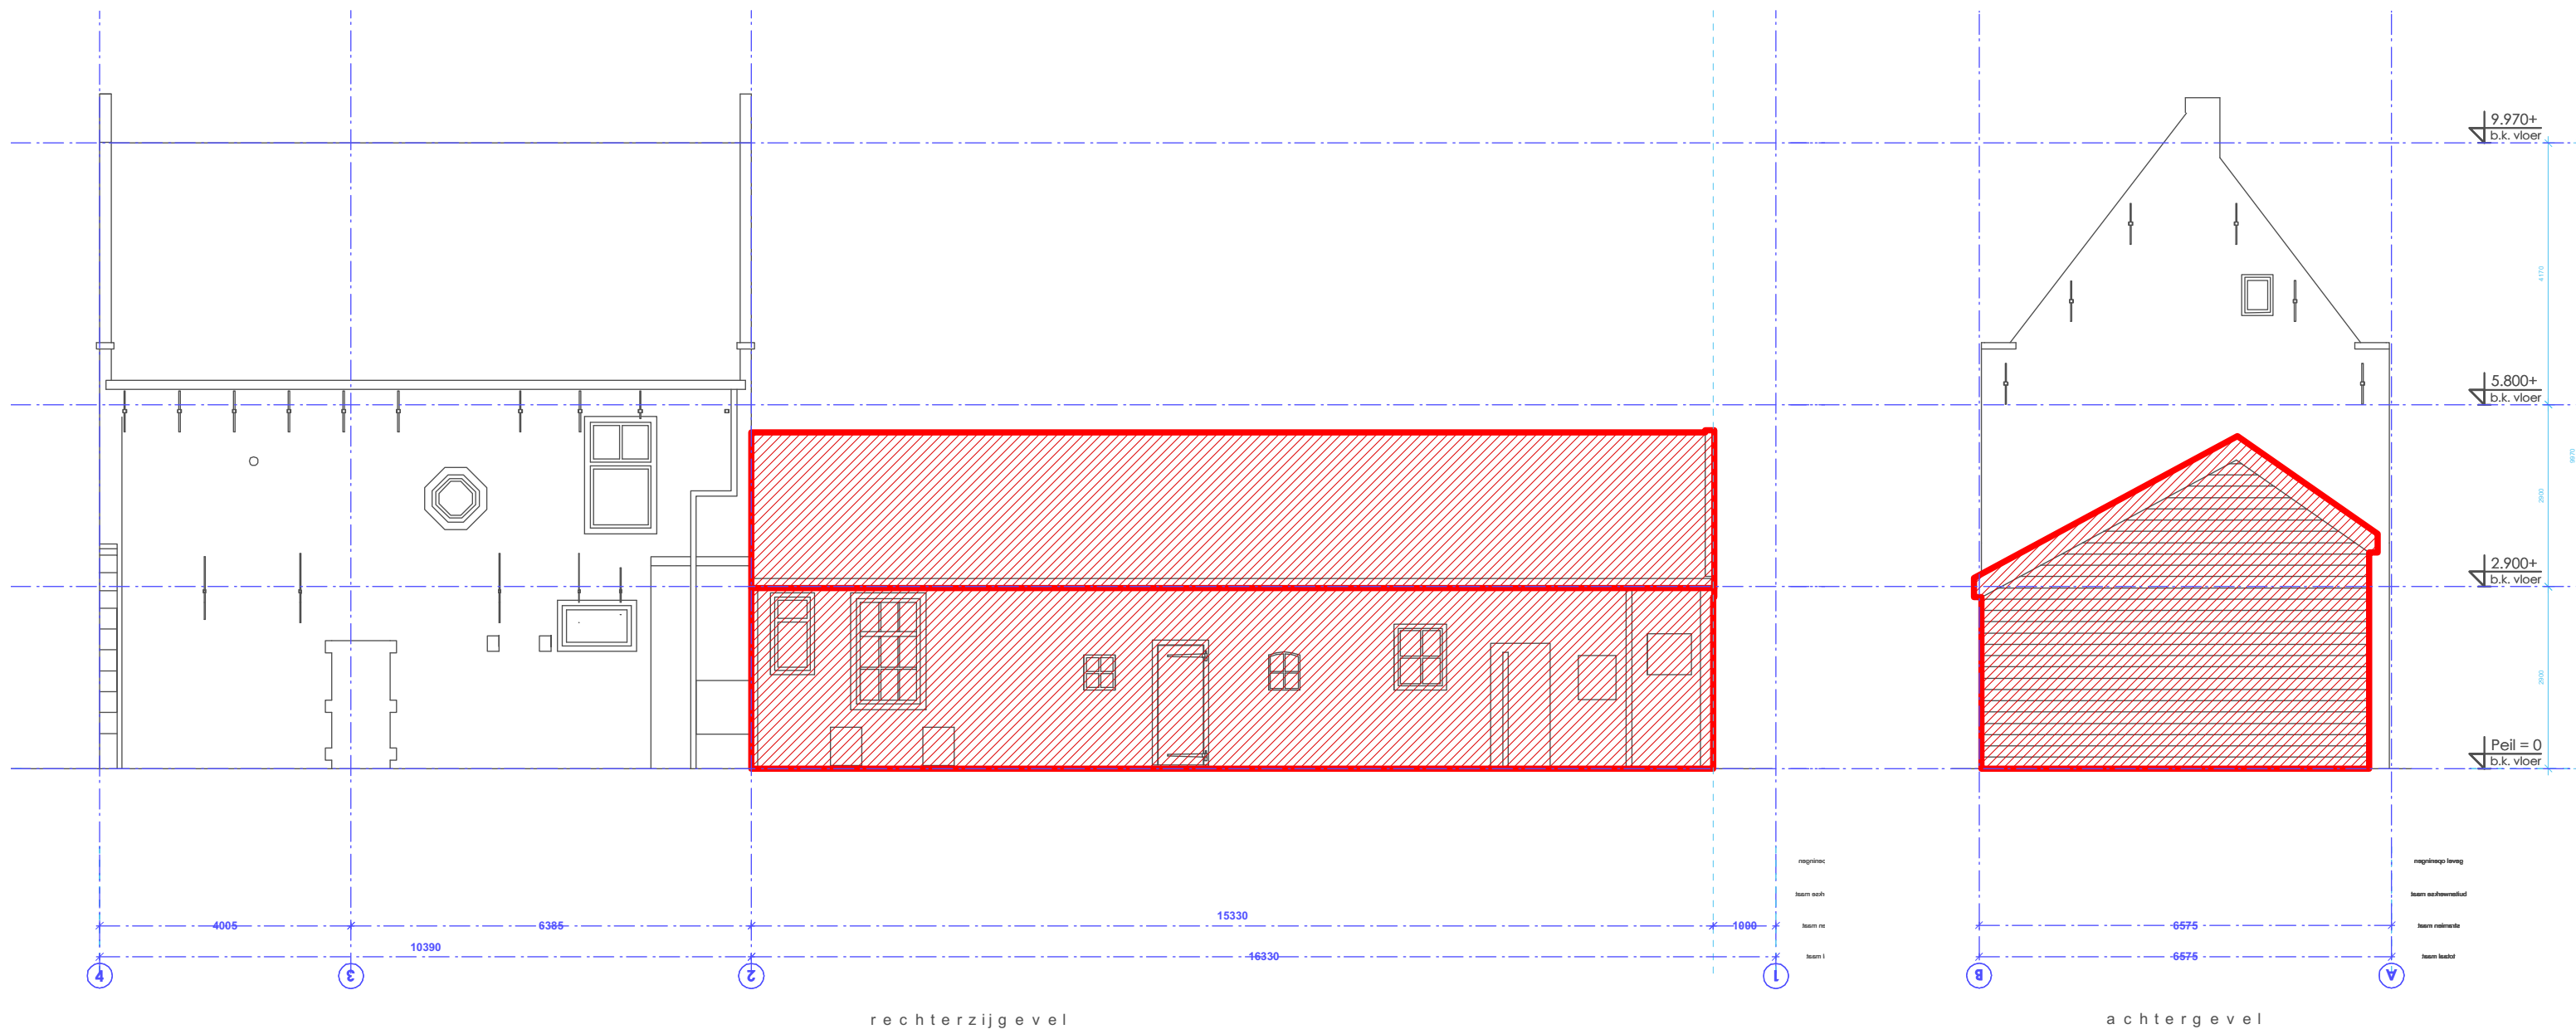

G E V E L S
T E S L O P E N D E E L

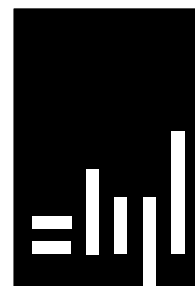

STIJL ARCHITECTUUR

MUSEUM HIA
Historisch genootschap

Tekening : ST-01 Schaal : 1:100
Werknr. : 018-491 Datum : 14-09-2018

Stijl Architectuur BV BNA - Voorstraat 48 - 3311 ER Dordrecht
t. 078 6489607 - www.stijlarchitectuur.nl - info@stijlarchitectuur.nl

Globale inventarisatie sloopmateriaal			Hergebruik Materiaal	
Linkerdeel (sloopgedeelte)				
Bouwmaterialen			eenheid	
Vloerdelen, hout	89,30	m ²	>	Toepassen in houten wanden van utilitaire 'huisje'
Vloerdelen, beton	98,80	m ²		
Baksteen metselwerk	109,70	m ²	>	Toepassen in nieuwe gevel
Houten kozijnen incl. glas en raamdelen	10,20	m ²	>	Toepassen in houten wanden van utilitaire 'huisje'
Pannendak	110,90	m ²		
Dakbeschot	106,40	m ²	>	Toepassen in houten wanden van utilitaire 'huisje'
Binnenwanden	27,70	m ²		
Inrichtingselementen				
Houten trappen	1	stk		
Houten deuren incl. kozijnen	3	stk	>	Toepassen in houten wanden van utilitaire 'huisje'
Sanitaire blokken (toiletputten etc.)	1	stk		
Kastruimten	2	stk		
Rechterdeel (verbouwgedeelte)				
Bouwmaterialen			eenheid	
Vloerdelen, hout	2,80	m ²		
Vloerdelen, beton	0,00	m ²		
Baksteen metselwerk	17,20	m ²		
Houten kozijnen incl. glas en raamdelen	6,20	m ²		
Pannendak	0,00	m ²		
Binnenwanden	49,40	m ²		
Inrichtingselementen				
Houten trappen	1	stk		
Houten deuren incl. kozijnen	10	stk	>	Toepassen in houten wanden van utilitaire 'huisje'
Sanitaire blokken (toiletputten etc.)	3	stk		
Kastruimten	2	stk		