




BOVENAANZICHT  
SCHAAL 1:100

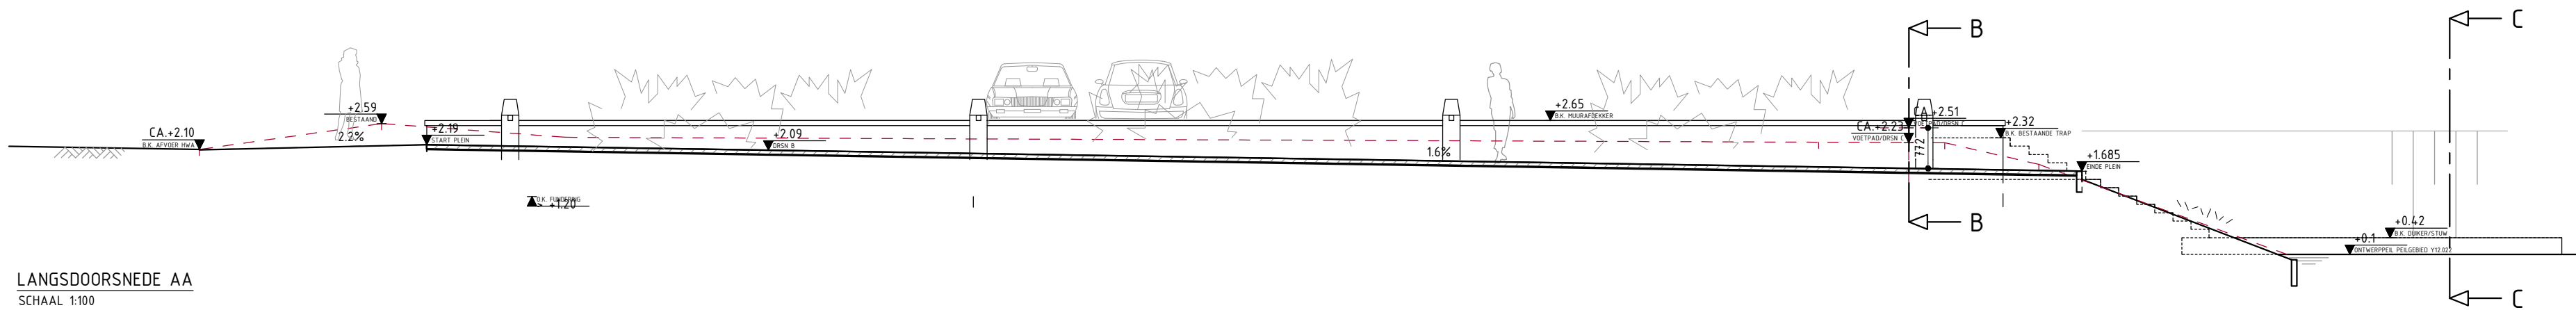


LANGSDOORSNEDE AA  
SCHAAL 1:100

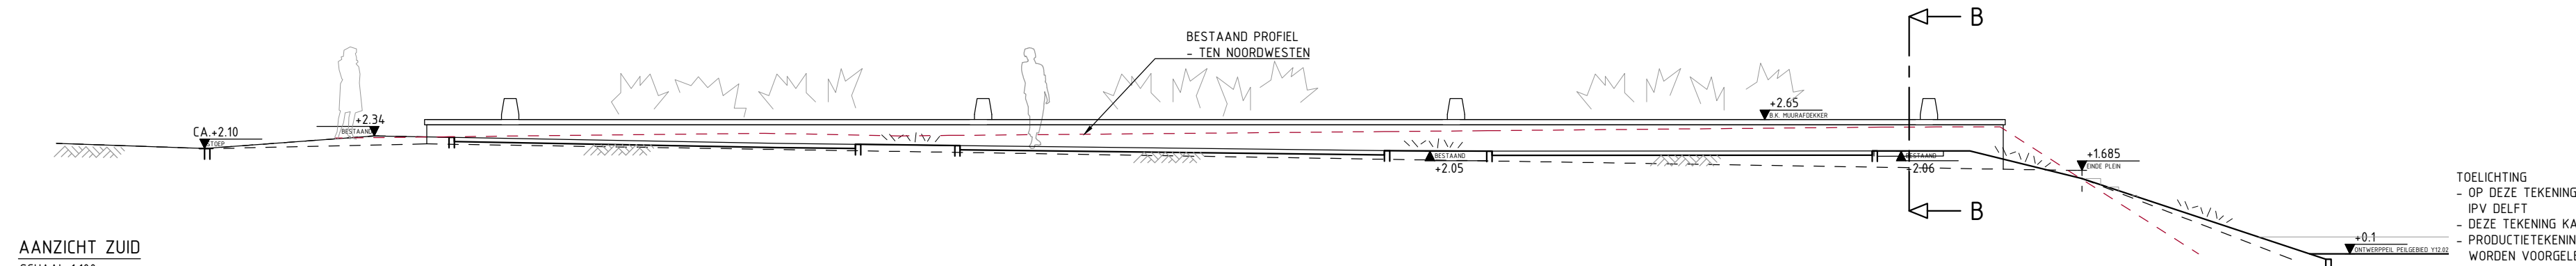

AANZICHT ZUID  
SCHAAL 1:100

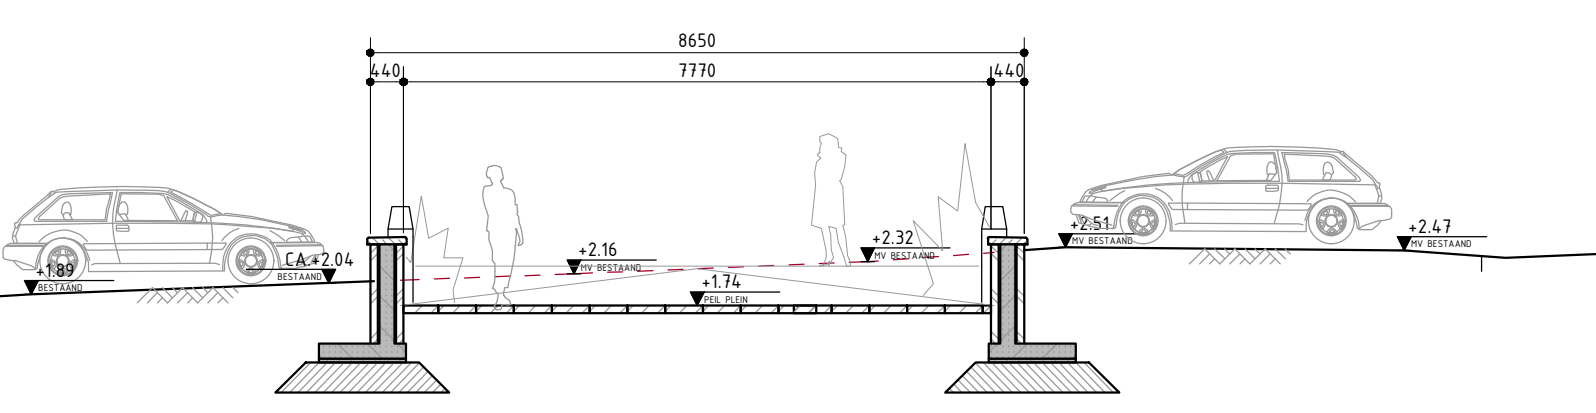

DWARSDOORSNEDE BB  
SCHAAL 1:100

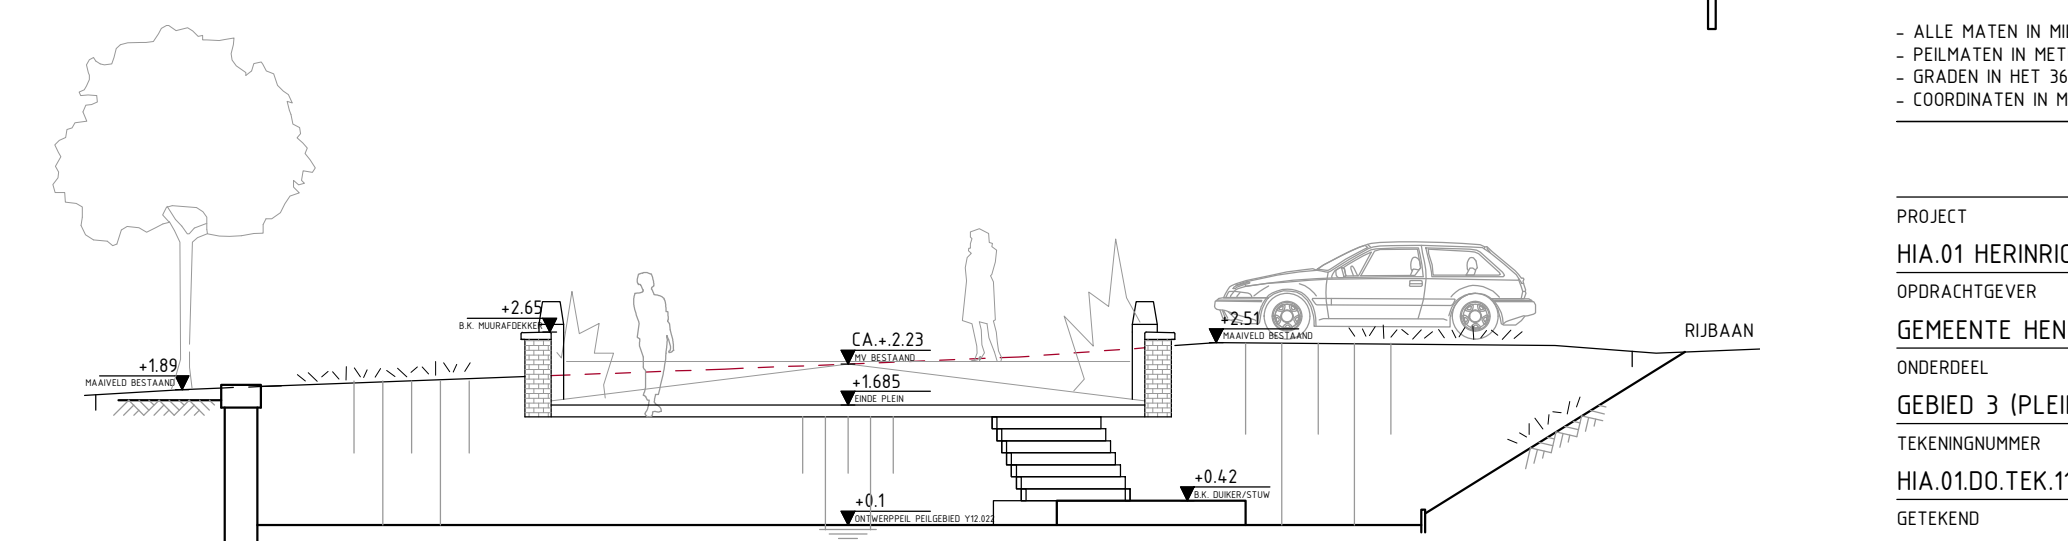

DWARSDOORSNEDE CC  
SCHAAL 1:100

TOELICHTING  
- OP DEZE TEKENING IS HET AUTEURSRECHT VAN TOEPASSING: COPYRIGHT IPV DELFT  
- DEZE TEKENING KAN NIET WORDEN GEBRUIKT ALS PRODUCTIETEKENING  
- PRODUCTIETEKENINGEN DIENEN VOOR UITVOERING TER CONTROLE TE WORDEN VOORGELEGD AAN IPV DELFT  
- ALLE MATEN IN MILLIMETERS, TENZIJ ANDERS VERMELD  
- PEILMATEN IN METERS T.O.V. N.A.P.  
- GRADEN IN HET 360 GRADEN STELSEL  
- COORDINATEN IN MILLIMETERS IN HET RD-STELSEL

PROJECT			
HIA.01 HERINRICHTING HAVENHOOFD H-I-A			
OPDRACHTGEVER			
GEMEENTE HENDRIK-IDO-AMBACHT			
ONDERDEEL			
GEBIED 3 (PLEIN DAMWEG) AANZICHTEN/DOORSNEDE			
TEKENINGNUMMER	DATUM	VERSIE	STATUS
HIA.01.DO.TEK.11	07.06.2021	0.1	DEFINITIEF
GETEKEND	SCHAAL	EENHEID	FORMAAT
CSP/WD	1:100	MM	A2 (594x420)