



Voorgevel
 blok 27 als getekend
 blok 26 als gespiegeld

Woningtype B5s
 Bwnr 91 als get.
 Bwnr 88 als gesp.


Woningtype B4
 Bwnr 90 als get.
 Bwnr 89 als gesp.



Achtergevel
 blok 27 als getekend
 blok 26 als gespiegeld

Woningtype B4
 Bwnr 90 als get.
 Bwnr 89 als gesp.

Woningtype B5s
 Bwnr 91 als get.
 Bwnr 88 als gesp.

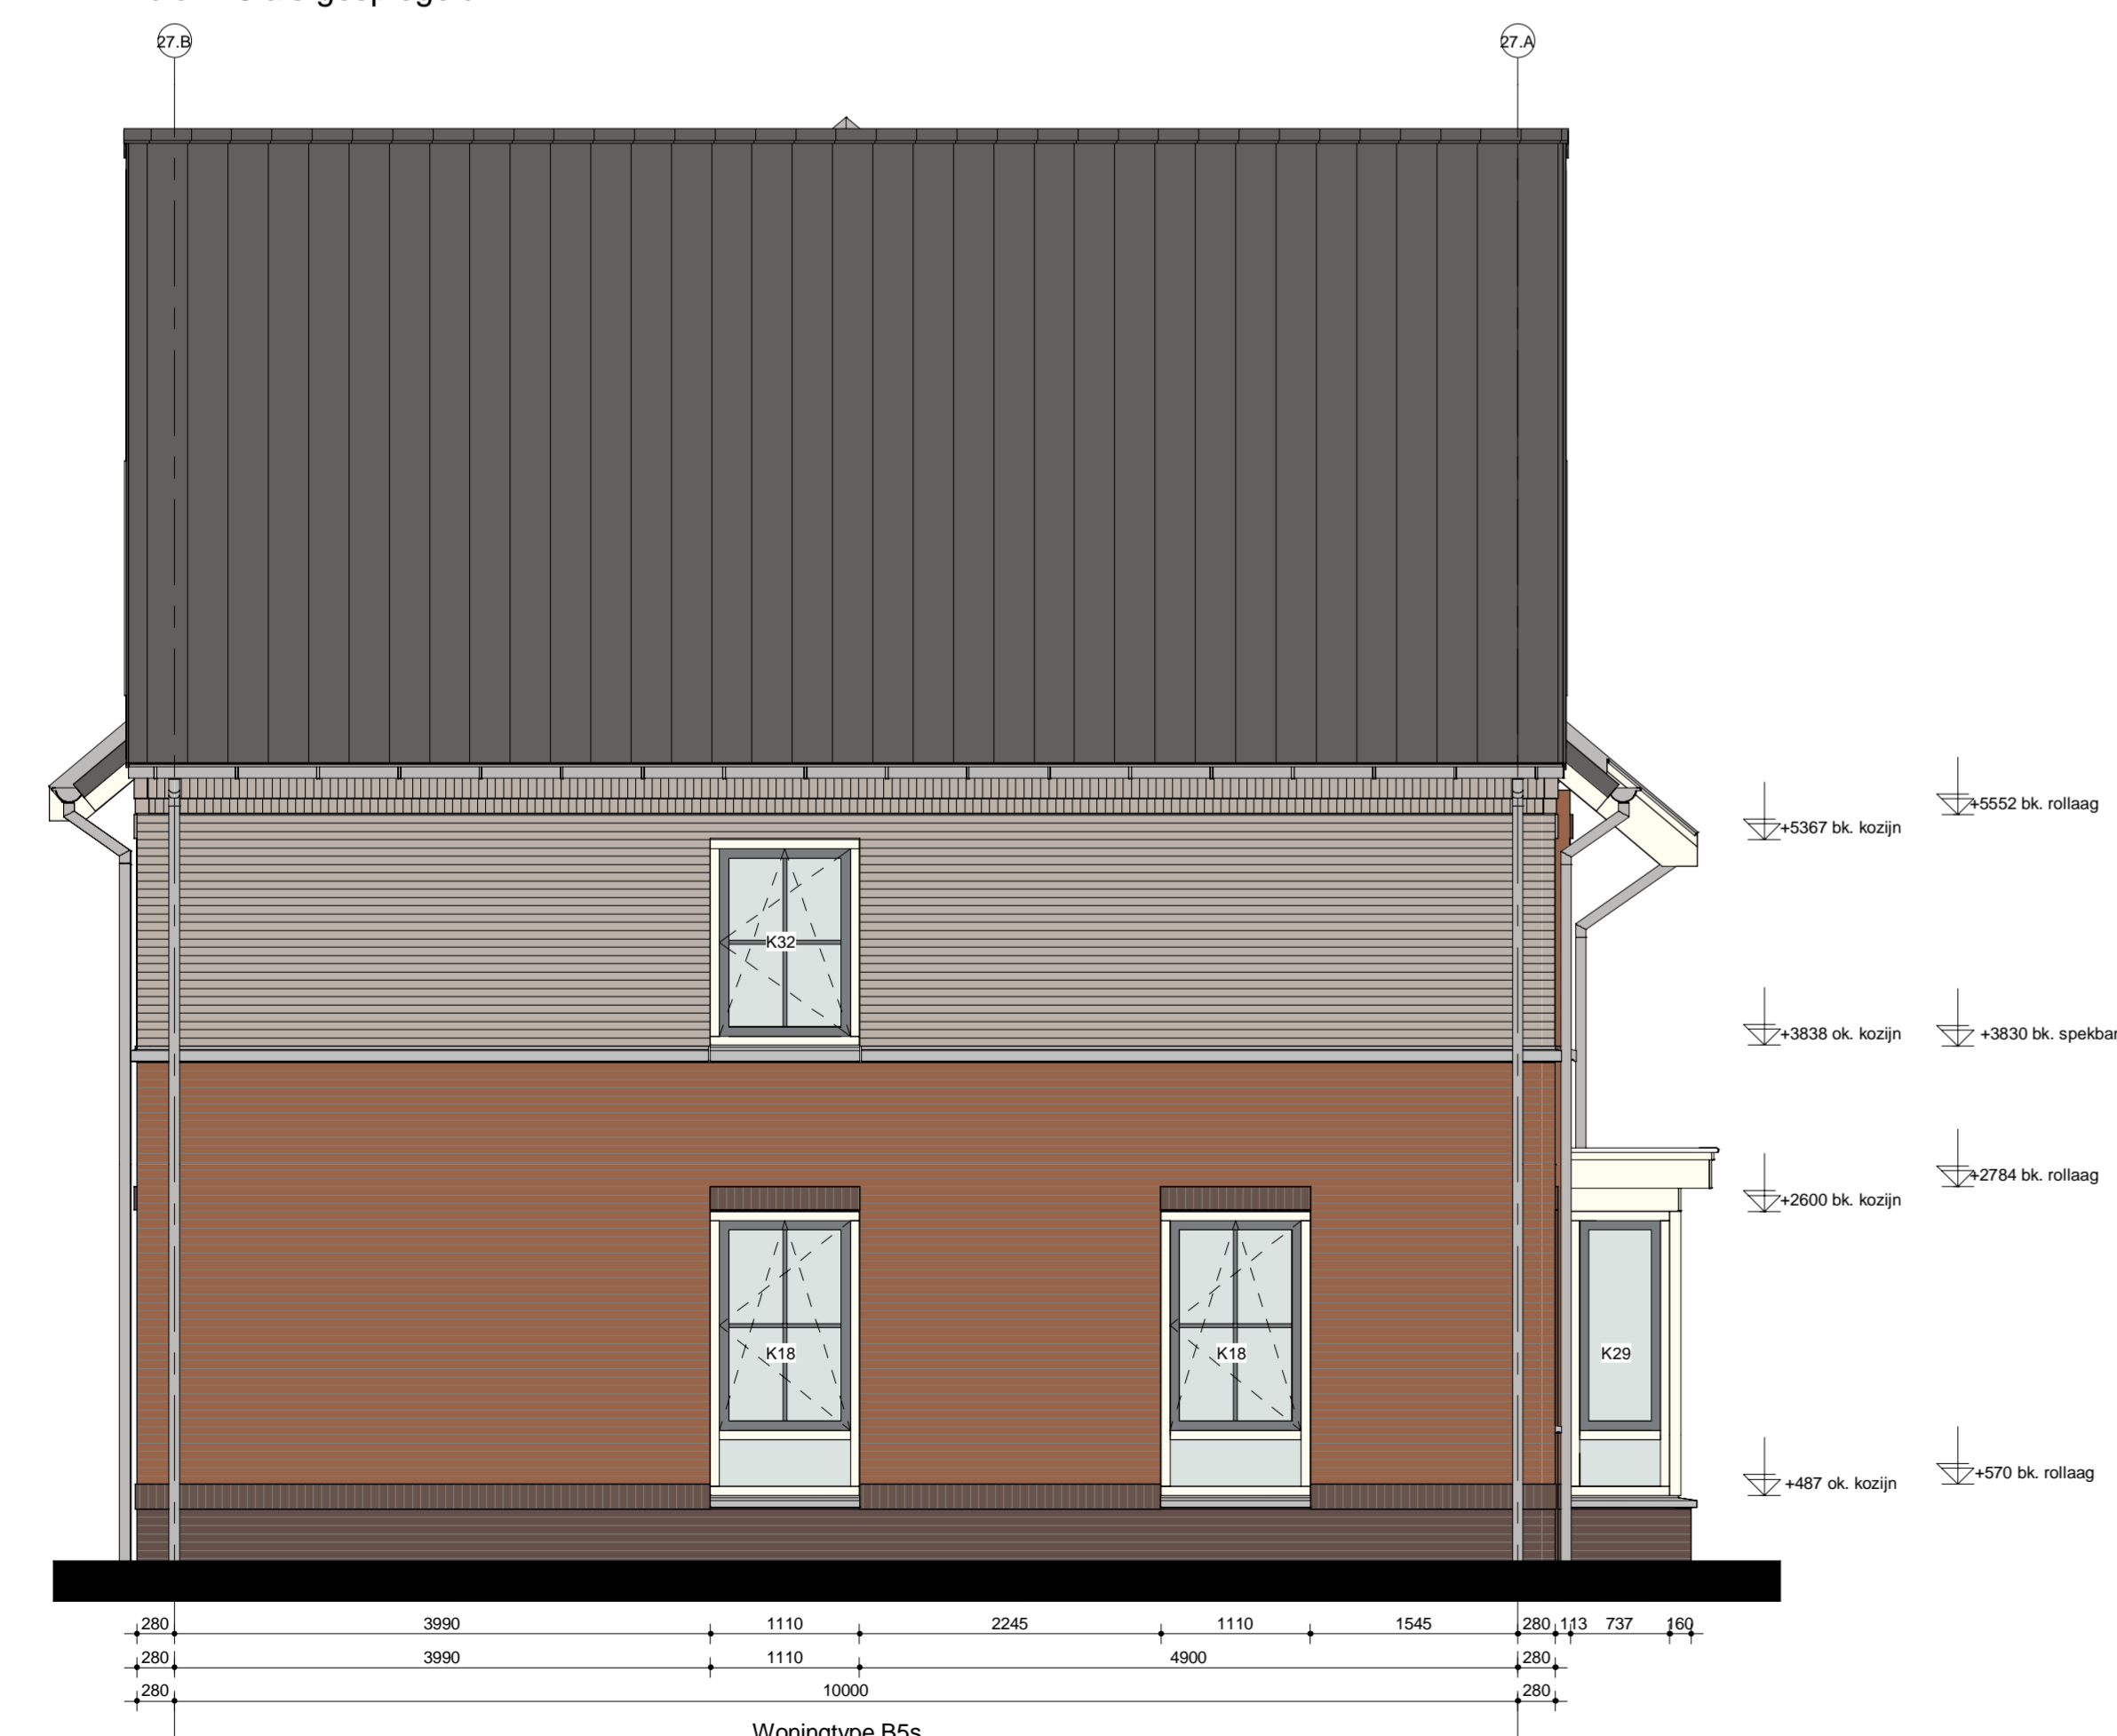

Linkergevel
 blok 27 als getekend
 blok 26 als gespiegeld

Woningtype B5s
 Bwnr 91 als get.
 Bwnr 88 als gesp.



Rechterevel
 blok 27 als getekend
 blok 26 als gespiegeld

Woningtype B4
 Bwnr 90 als get.
 Bwnr 89 als gesp.

H	
G	
F	
E	
D	
C	
B	
A	
wjz.	omschrijving



werknr.	319002	werk	Hendrik Ido Ambacht 58 woningen Fase 2	get.	N. Mulder
bladnr.	BT.05B		De Volgerlanden-Oost deelplan De Laantjes	d.d.	11-12-2019
schaal	1:50	blad	Bestektekening blok 26 & 27 Type Brederode	A	E
form.	A1 (1051x594)		Aanzichten	B	F
			Basiswoning type B4 & B5	C	G
				D	H

Brederode

Rehorst Bouw B.V.
 Kastijk 44 Postbus 18
 2860 AA Bergambacht
 Telefoon (0182) 61 40 33
 info@rehorstbouw.nl