


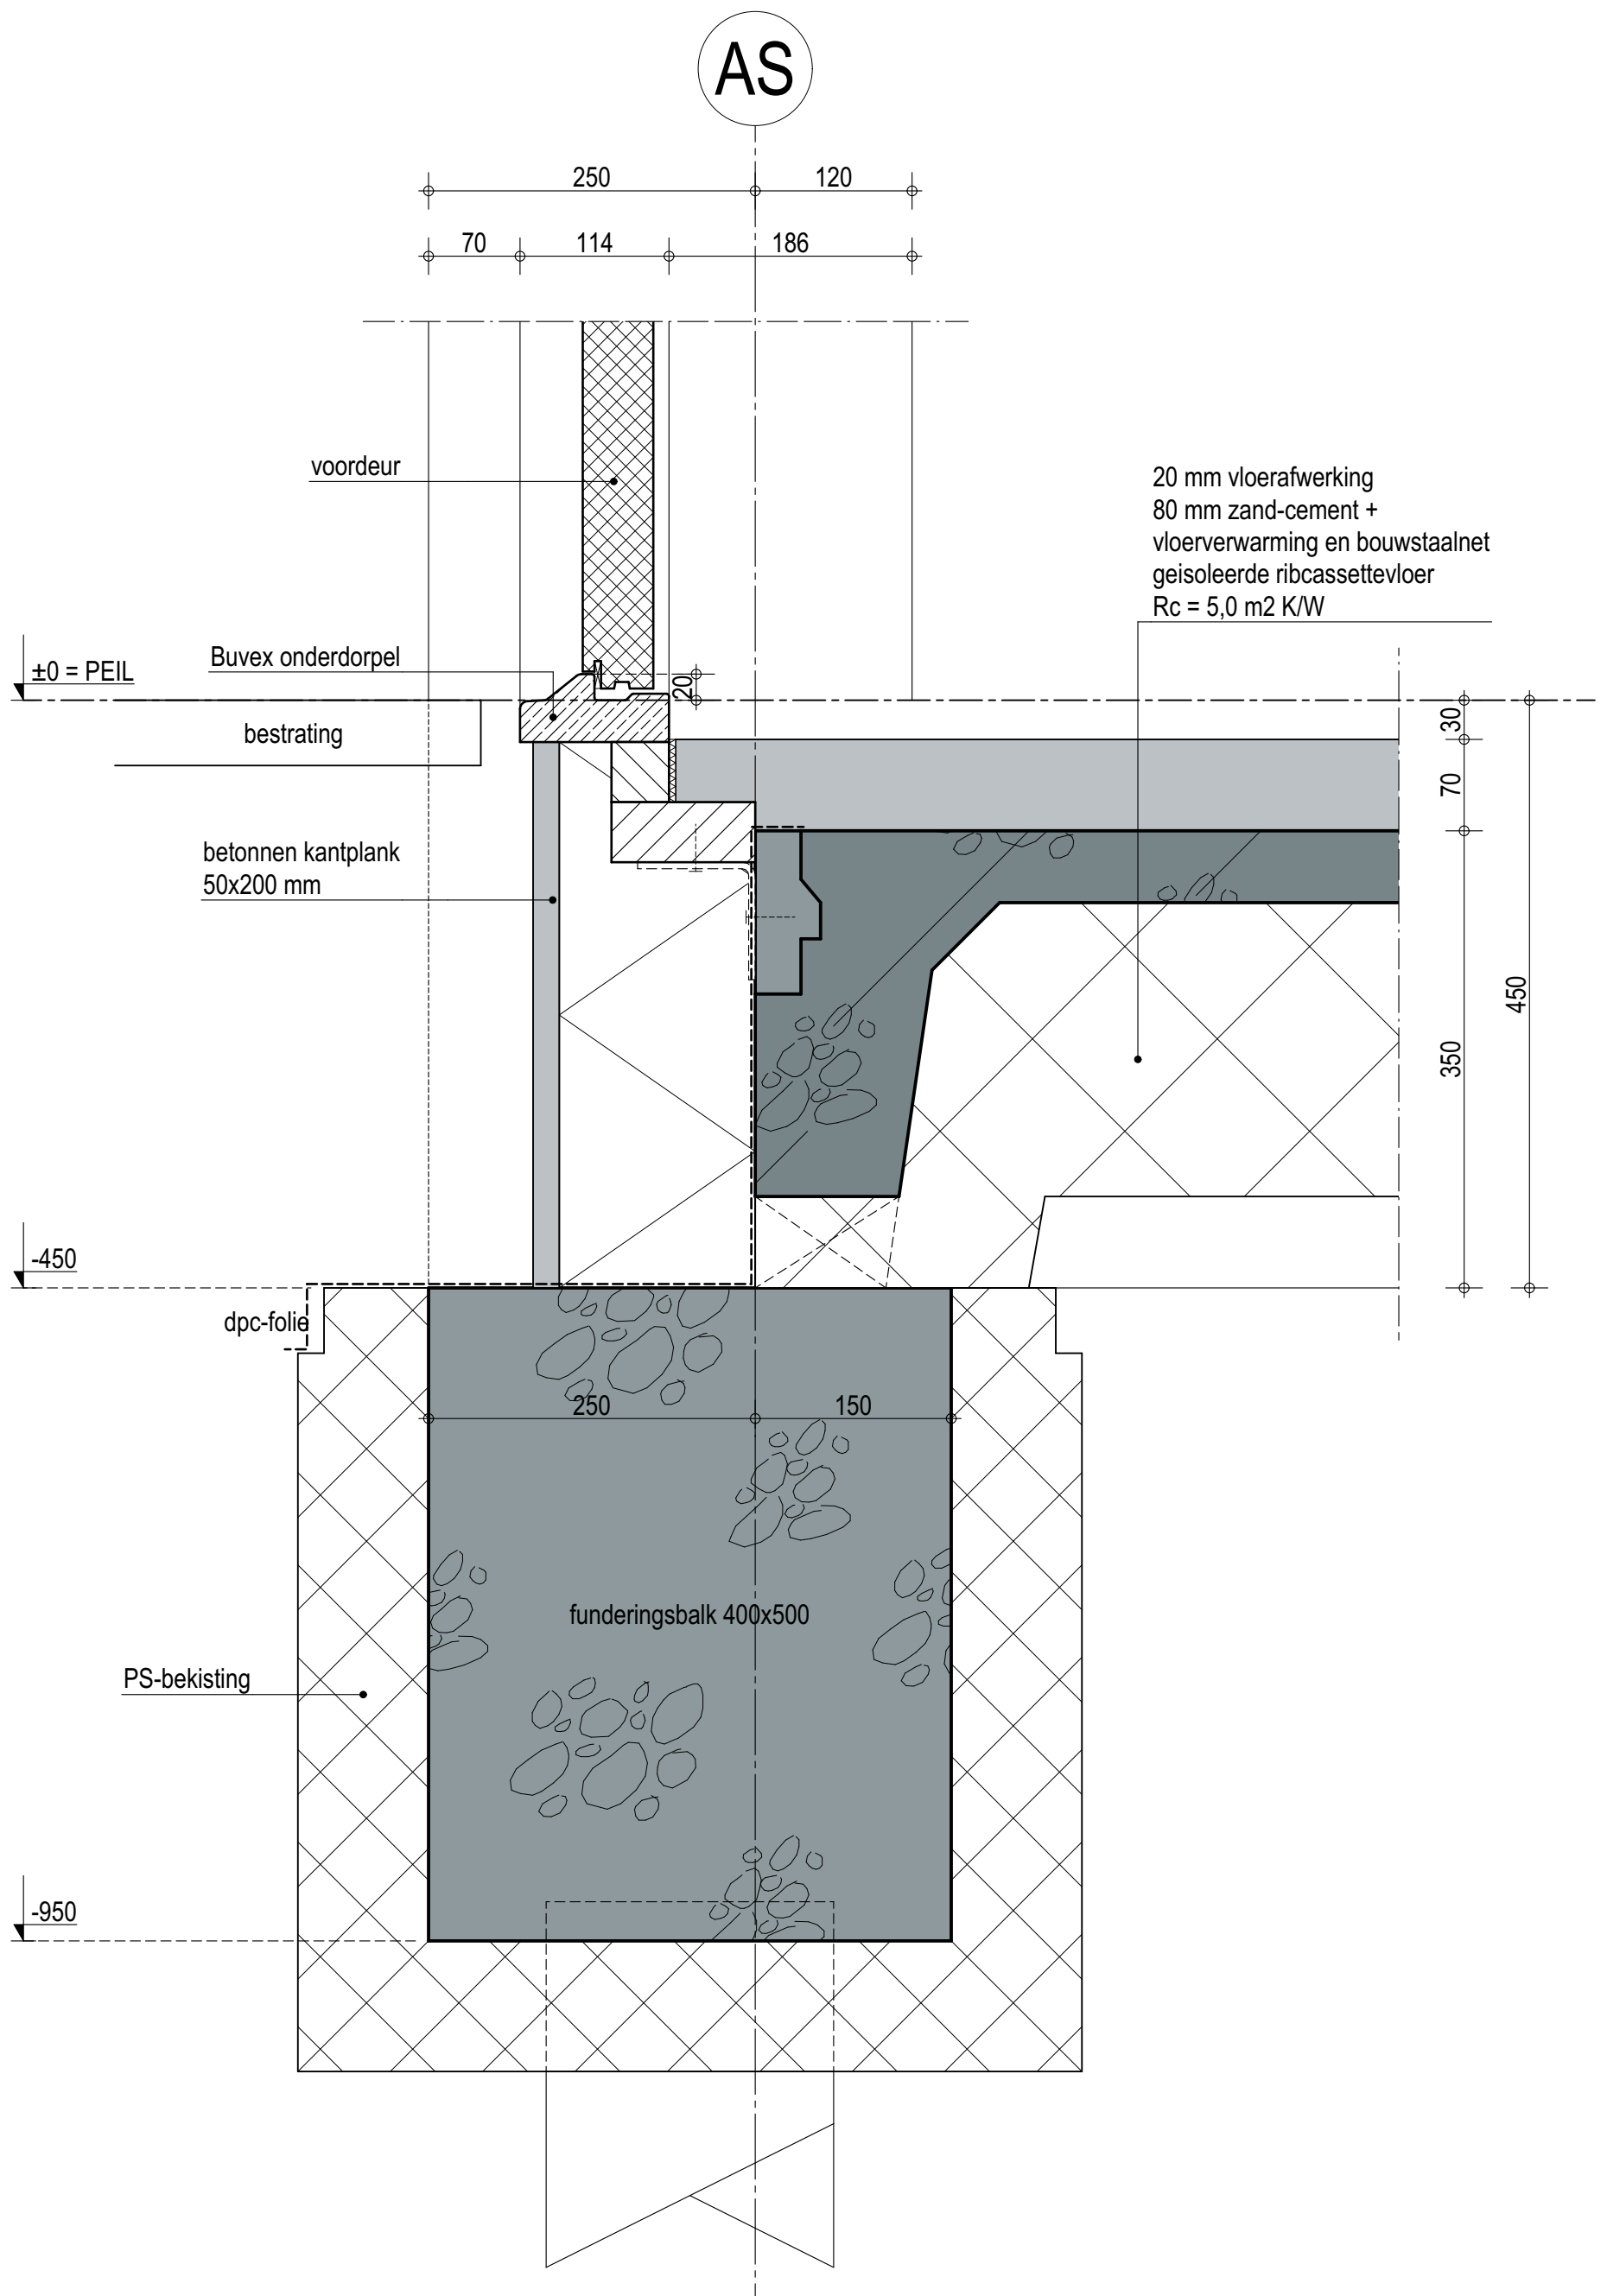

01

PROJECT:
NIEUWBOUW WONING LANDGOED DE NOORDEN
KAVEL 3, HENDRIK-IDO-AMBACHT

OPDRACHTGEVER:
FAM. R. NOSSENT

OMSCHRIJVING:
DETAIL 01

STATUS:
DEFINITIEF

DATUM: A. 06-08-2021 D.
B. E.
C. F.

FASE: TECHNISCH ONTWERP

GETEKEND: JvG


SCHAAL: 1:5

FORMAAT: A3

BLADNUMMER:
1653-D01

© BONGERS architecten bv

AS

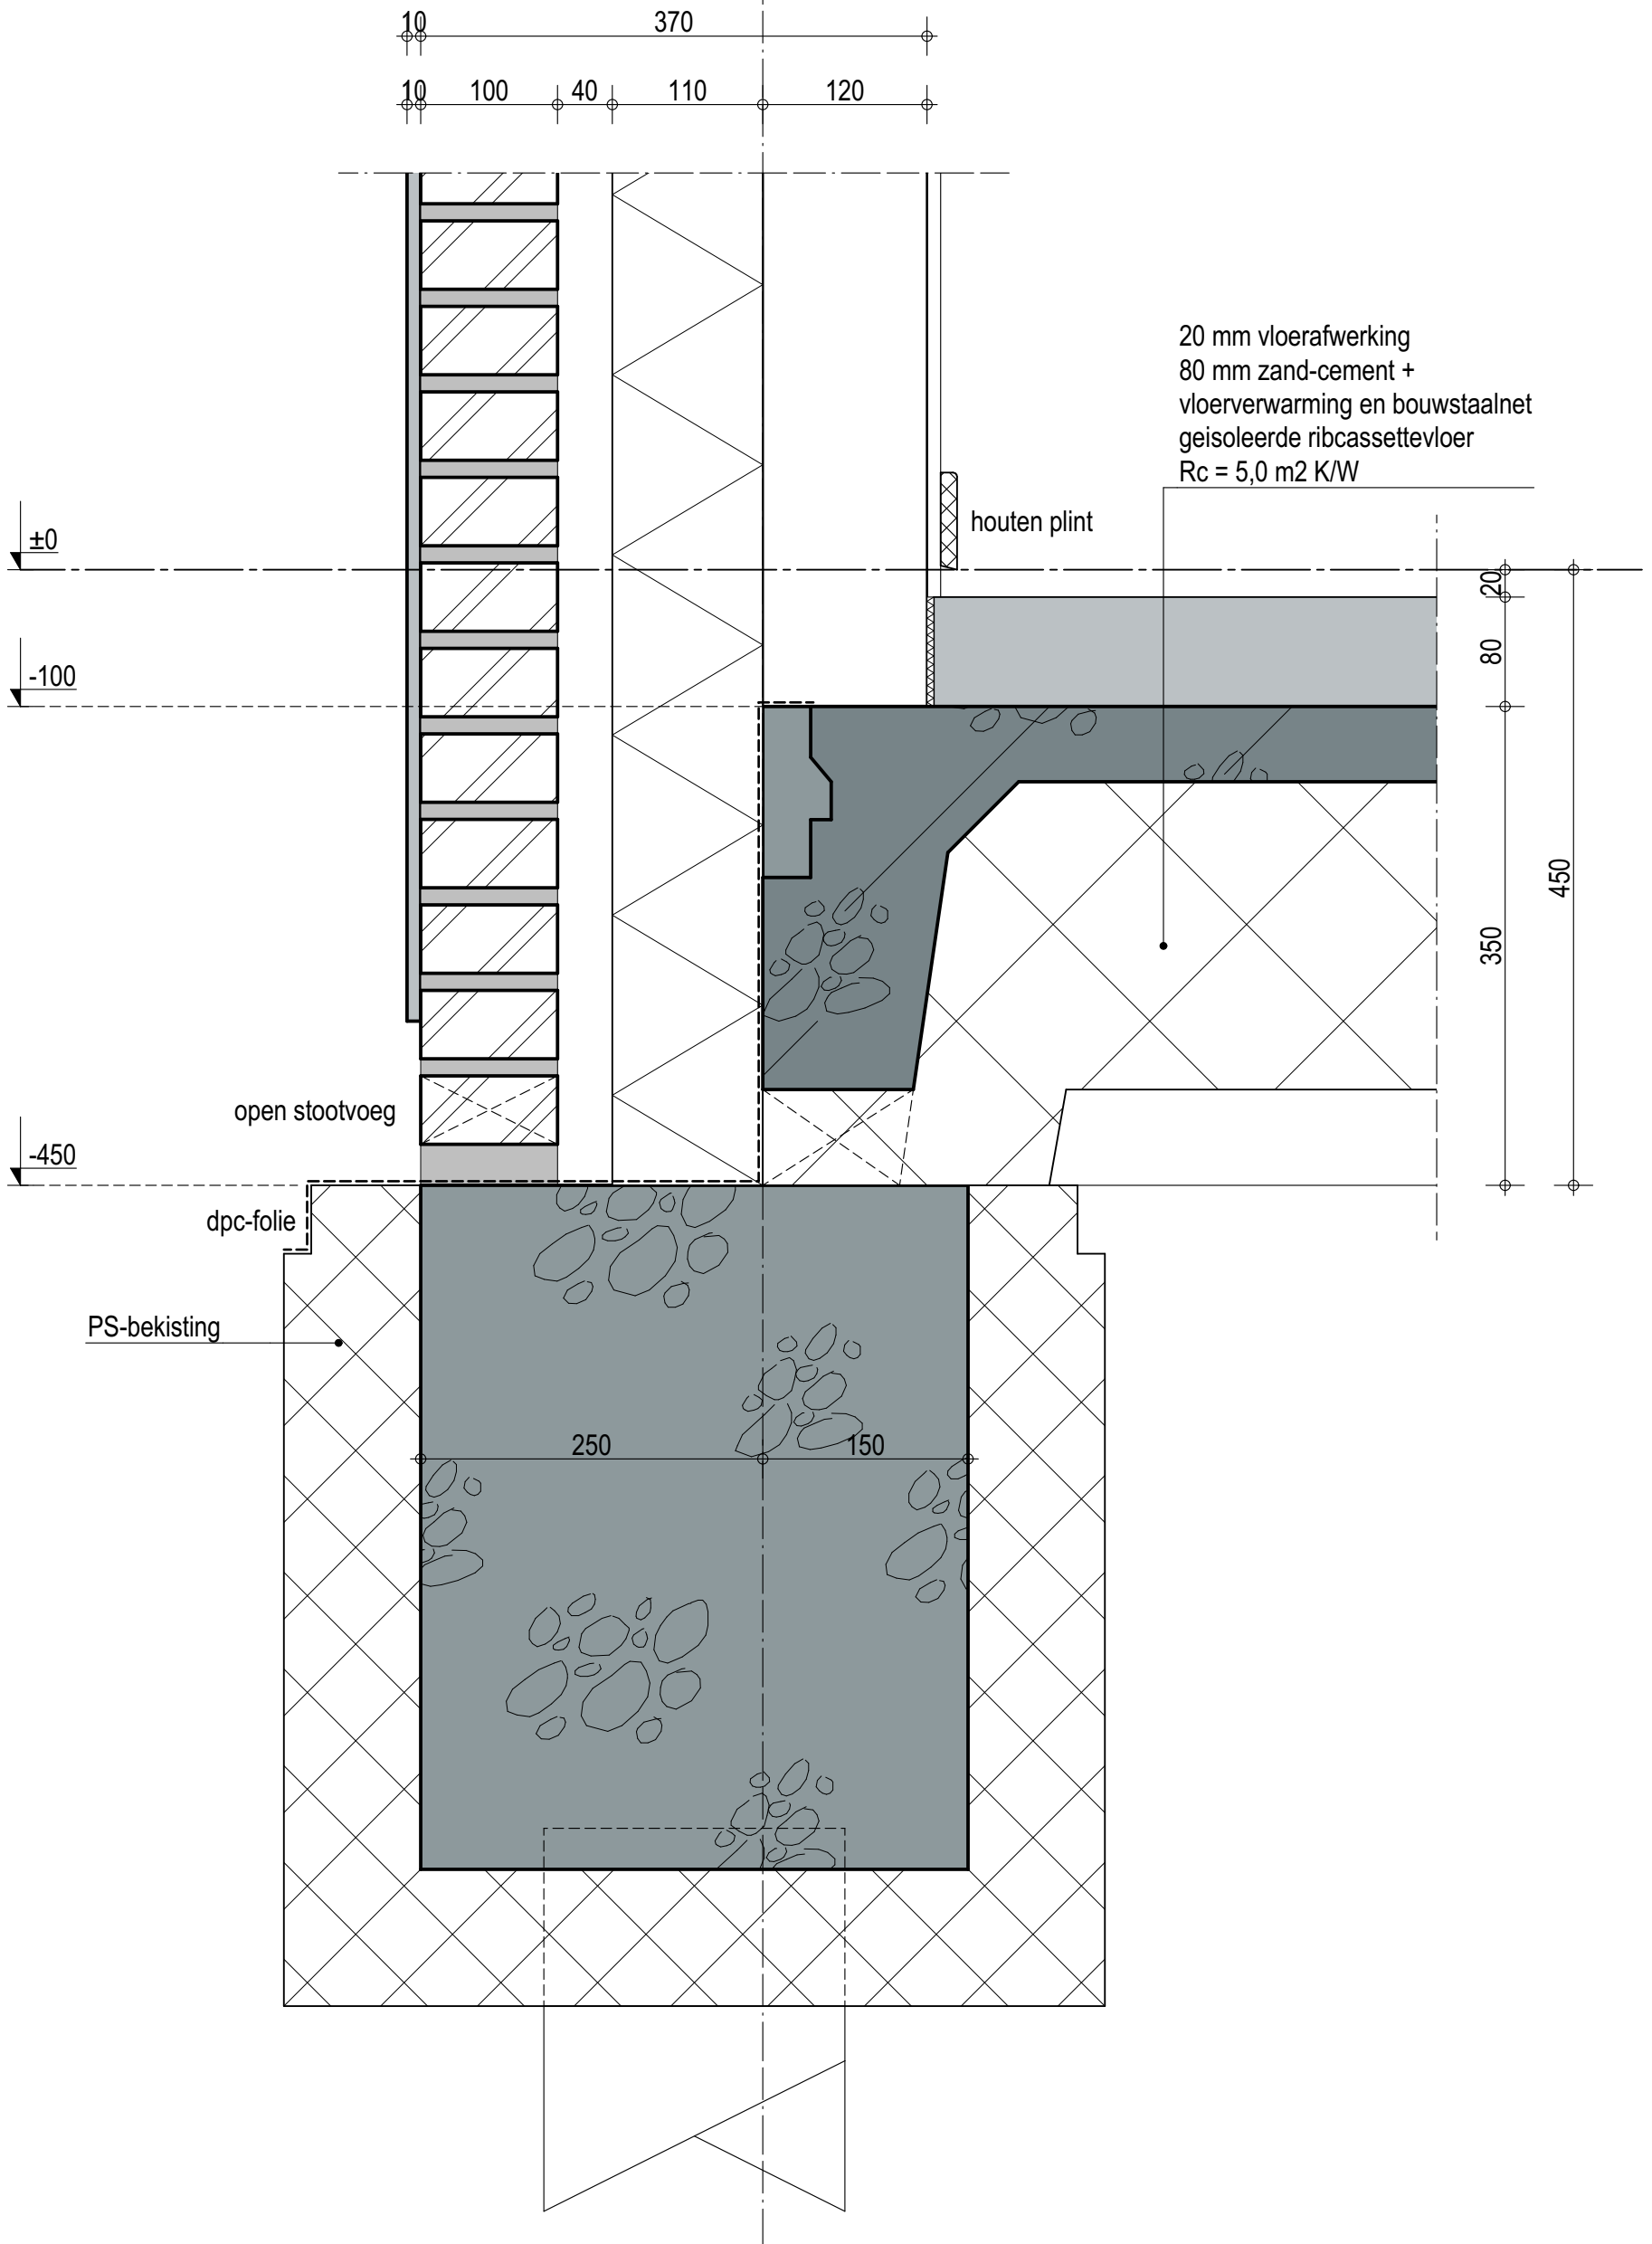

PROJECT:
NIEUWBOUW WONING LANDGOED DE NOORDEN
KAVEL 3, HENDRIK-IDO-AMBACHT

OPDRACHTGEVER:
FAM. R. NOSSENT

OMSCHRIJVING:
DETAIL 02

STATUS:
DEFINITIEF

DATUM: A. 06-08-2021 D.
B. E.
C. F.

FASE: TECHNISCH ONTWERP

GETEKEND: JvG


SCHAAL: 1:5

FORMAAT: A3

BLADNUMMER:
1653-D02

© BONGERS architecten bv

AS

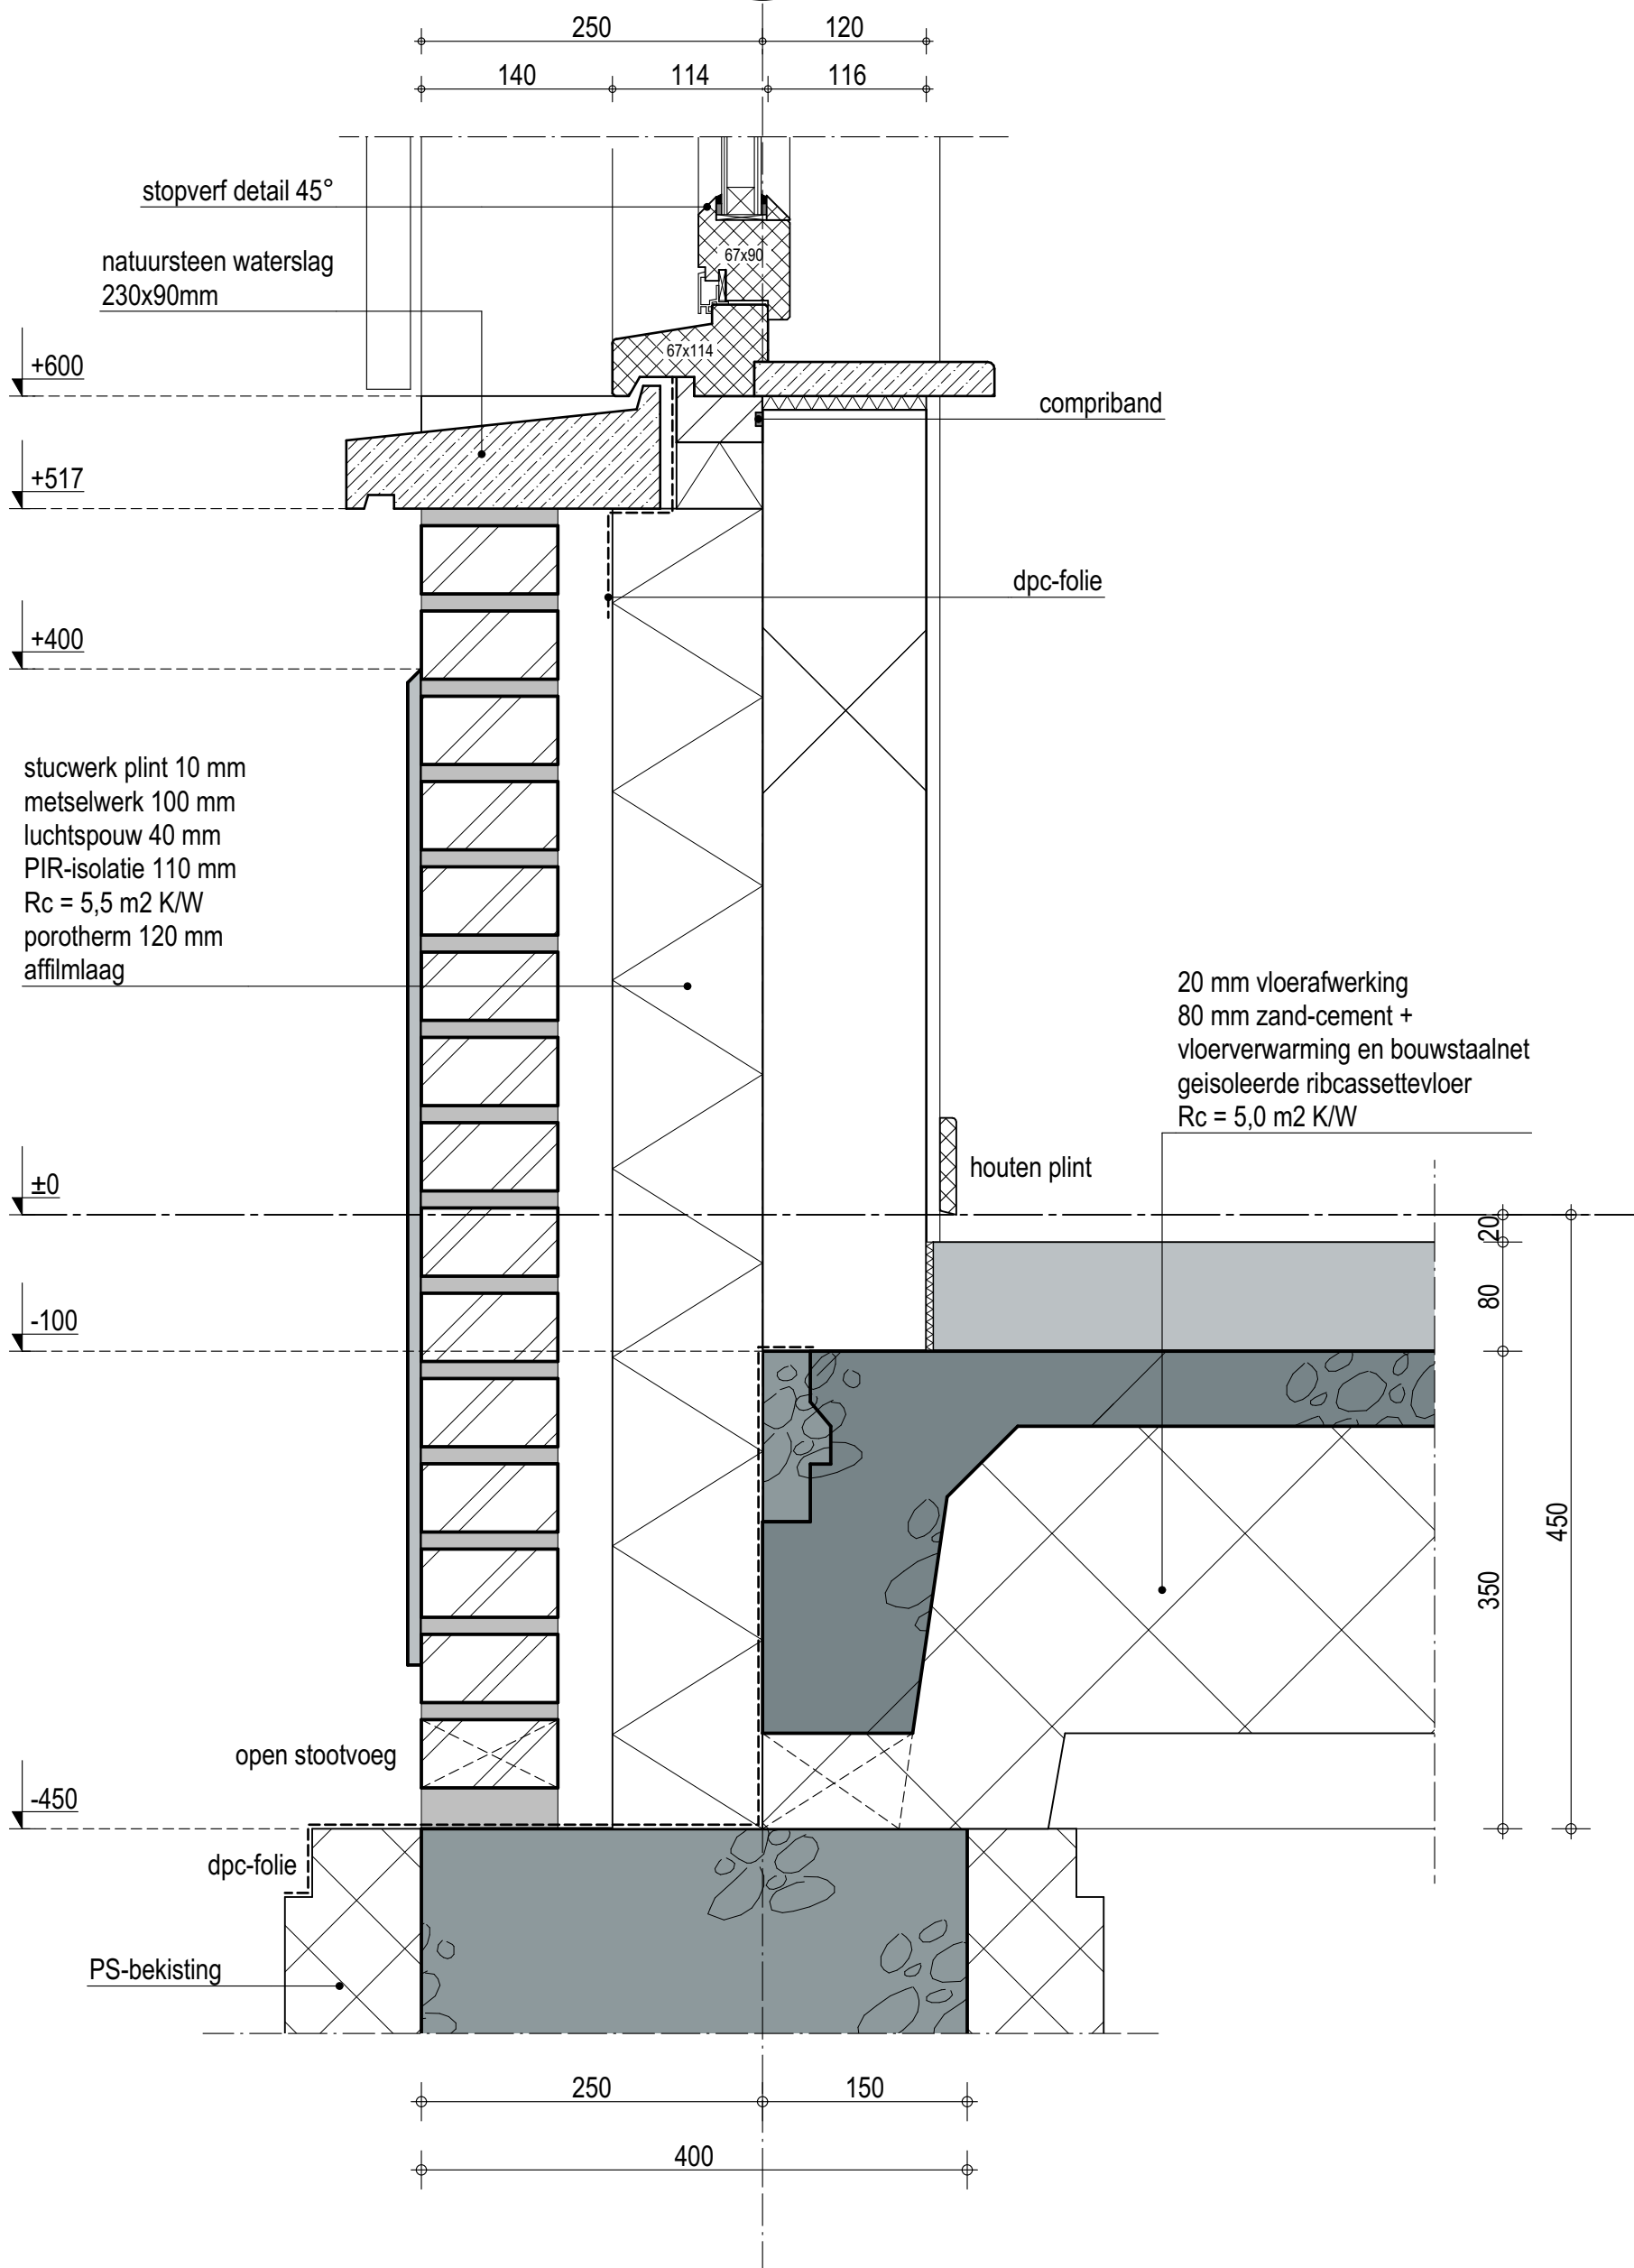

03

PROJECT:
NIEUWBOUW WONING LANDGOED DE NOORDEN
KAVEL 3, HENDRIK-IDO-AMBACHT

OPDRACHTGEVER:
FAM. R. NOSSENT

OMSCHRIJVING:
DETAIL 03

STATUS:
DEFINITIEF

DATUM: A. 06-08-2021 D.
B. E.
C. F.

FASE: TECHNISCH ONTWERP

GETEKEND: JvG


SCHAAL: 1:5

FORMAAT: A3

BLADNUMMER:
1653-D03

© BONGERS architecten bv

AS

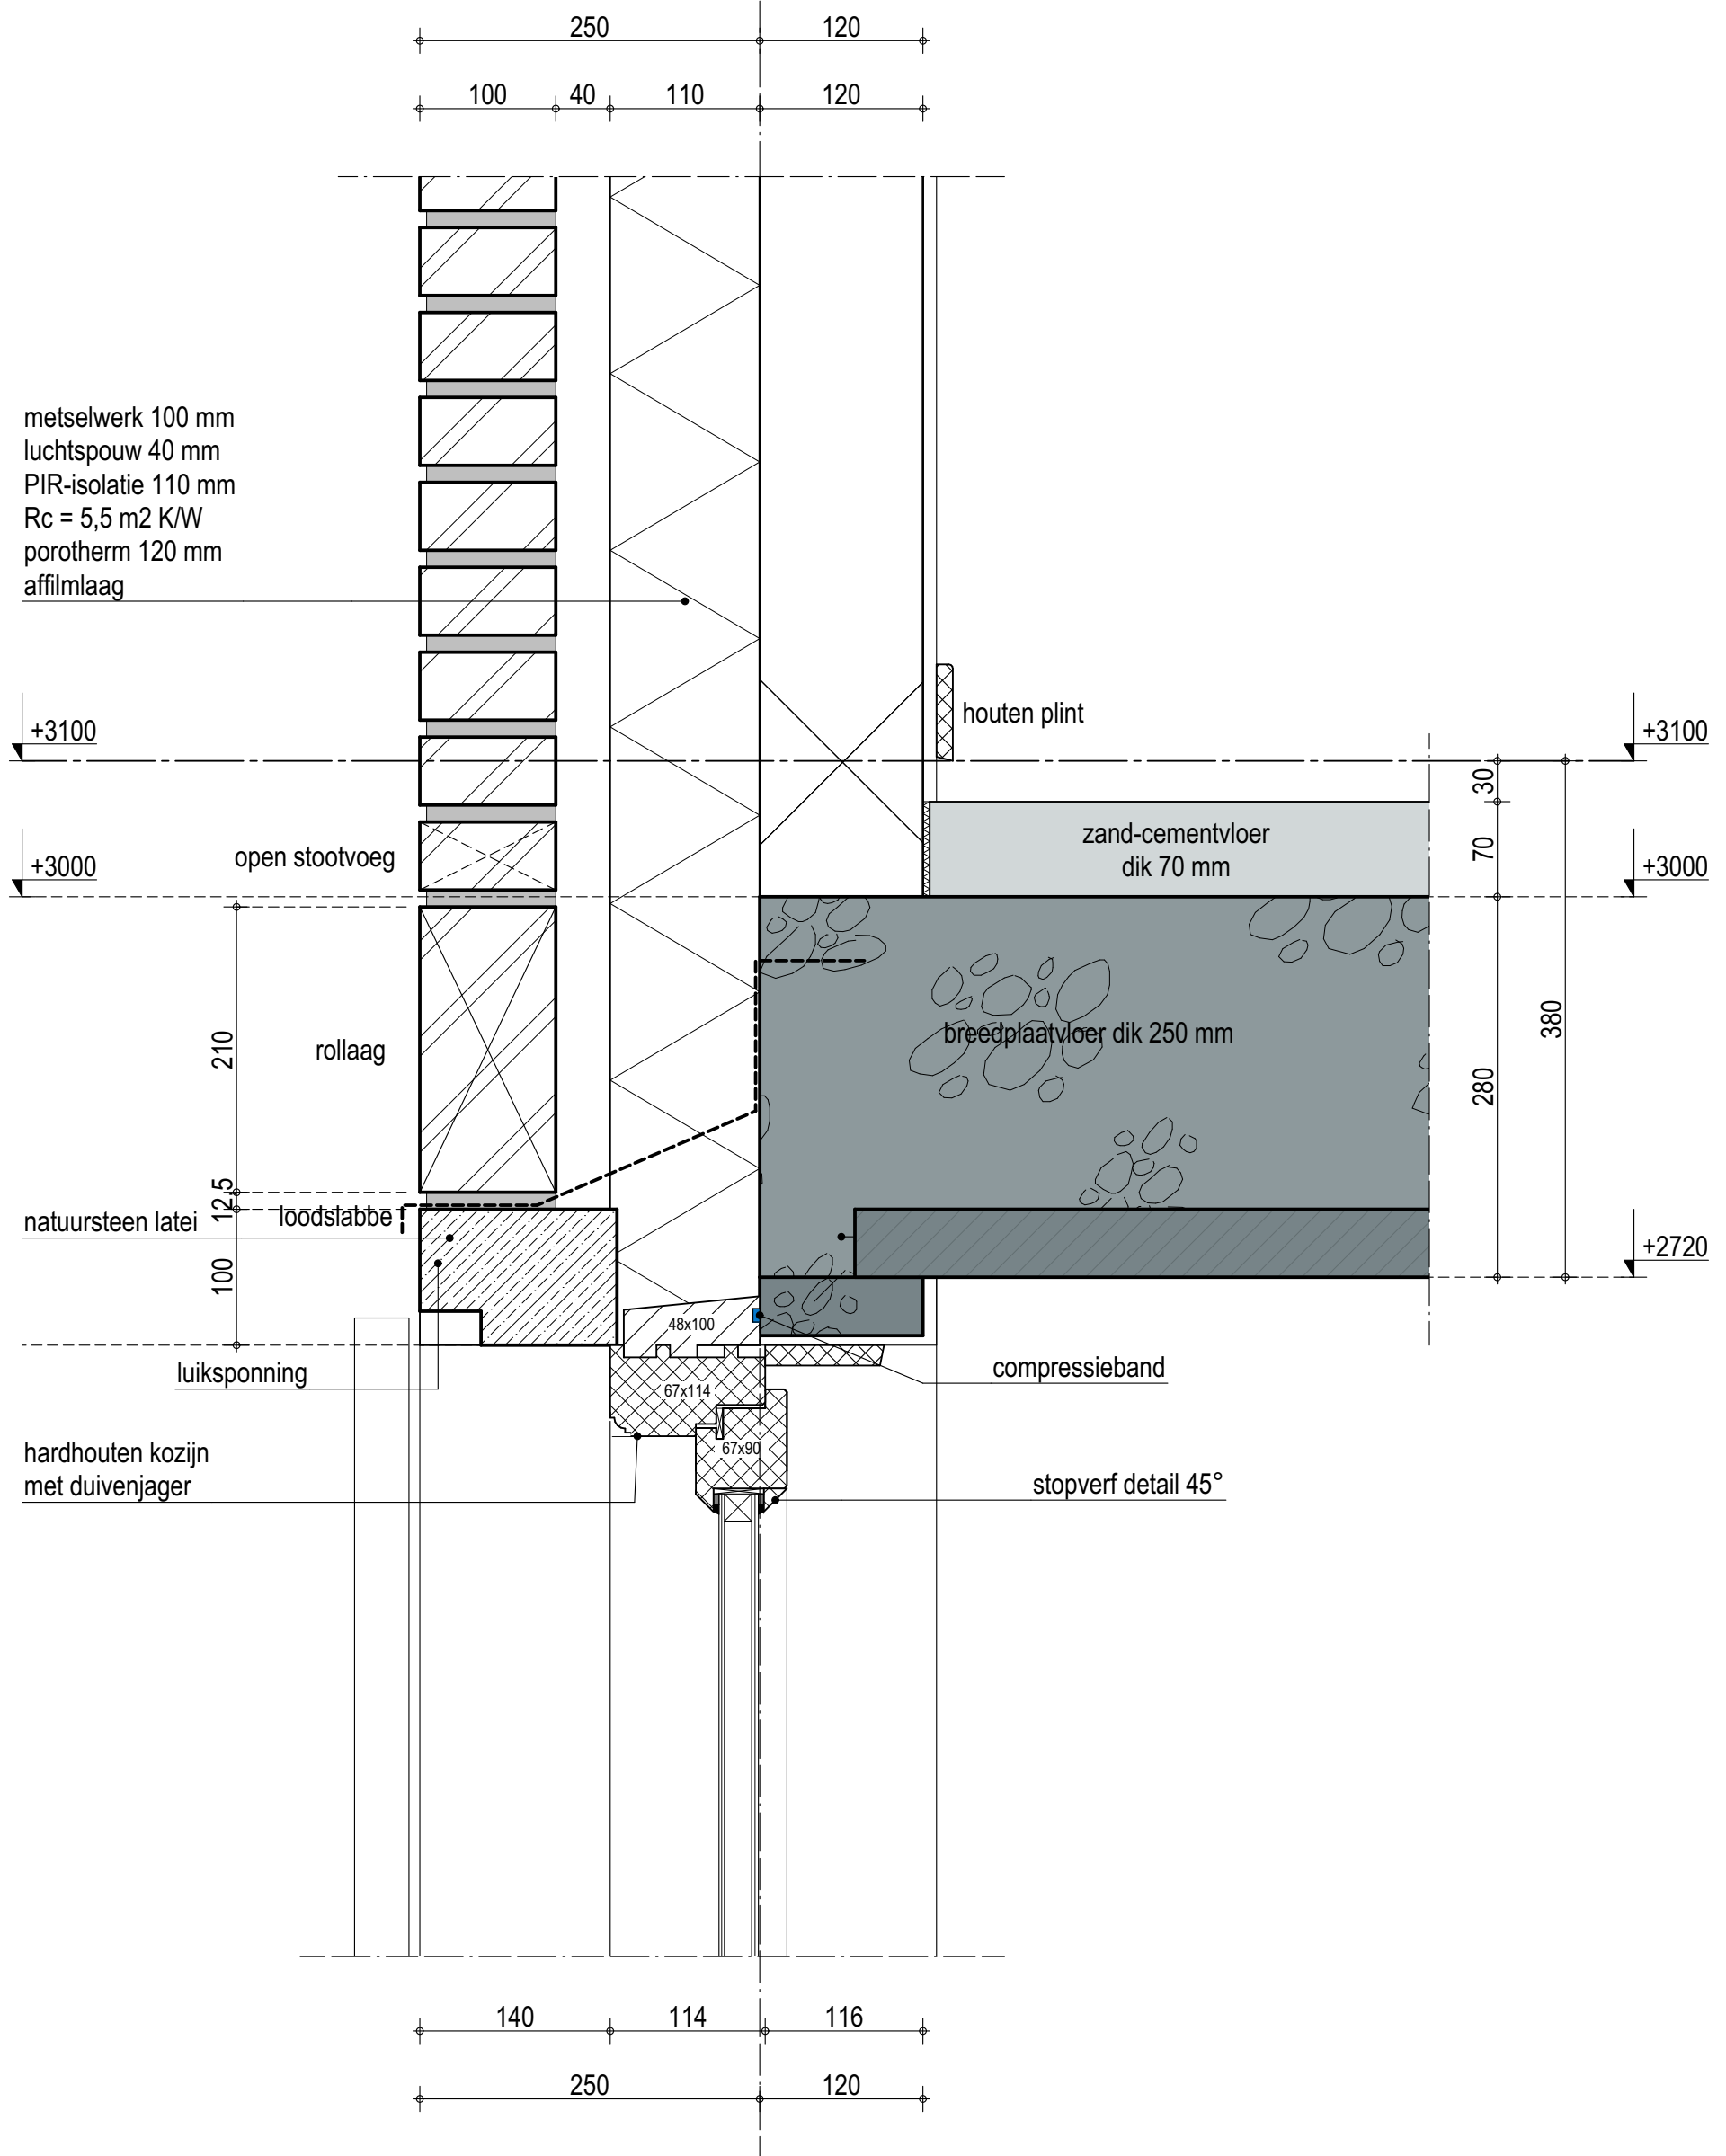

04

PROJECT:
NIEUWBOUW WONING LANDGOED DE NOORDEN
KAVEL 3, HENDRIK-IDO-AMBACHT

OPDRACHTGEVER:
FAM. R. NOSSENT

OMSCHRIJVING:
DETAIL 04

STATUS:
DEFINITIEF

DATUM: A. 06-08-2021 D.
B. E.
C. F.

FASE: TECHNISCH ONTWERP

GETEKEND: JvG

SCHAAL: 1:5

FORMAAT: A3

BLADNUMMER:
1653-D04

© BONGERS architecten bv

AS

keramische dakpannen
panlatten + tengels
geïsoleerde prefab kapconstructie
 $R_c = 6,3 \text{ m}^2 \text{ K/W}$
dampremmende laag

+3173

+3100

open stootvoeg

metselwerk 100 mm
luchtspouw 40 mm
PIR-isolatie 110 mm
 $R_c = 5,5 \text{ m}^2 \text{ K/W}$
porotherm 120 mm
affilmlaag

zand-cementvloer
dik 70 mm

breedplaatvloer dik 250 mm

100

40

110

120

250

120

PROJECT:
NIEUWBOUW WONING LANDGOED DE NOORDEN
KAVEL 3, HENDRIK-IDO-AMBACHT

OPDRACHTGEVER:
FAM. R. NOSSENT

OMSCHRIJVING:
DETAIL 05

STATUS:
DEFINITIEF

DATUM: A. 06-08-2021 D.
B.
C. E.
F.

FASE: TECHNISCH ONTWERP

GETEKEND: JvG

SCHAAL: 1:5

FORMAAT: A3

BLADNUMMER:
1653-D05


© BONGERS architecten bv

Dorpsstraat 48
2969 AD Oud-Alblas
www.bongersarchitecten.nl

T 0184 69 2171
F 0184 69 9066
info@bongersarchitecten.nl

Dorpsstraat 48
2969 AD Oud-Alblas
www.bongersarchitecten.nl

T 0184 69 2171
F 0184 69 9066
info@bongersarchitecten.nl

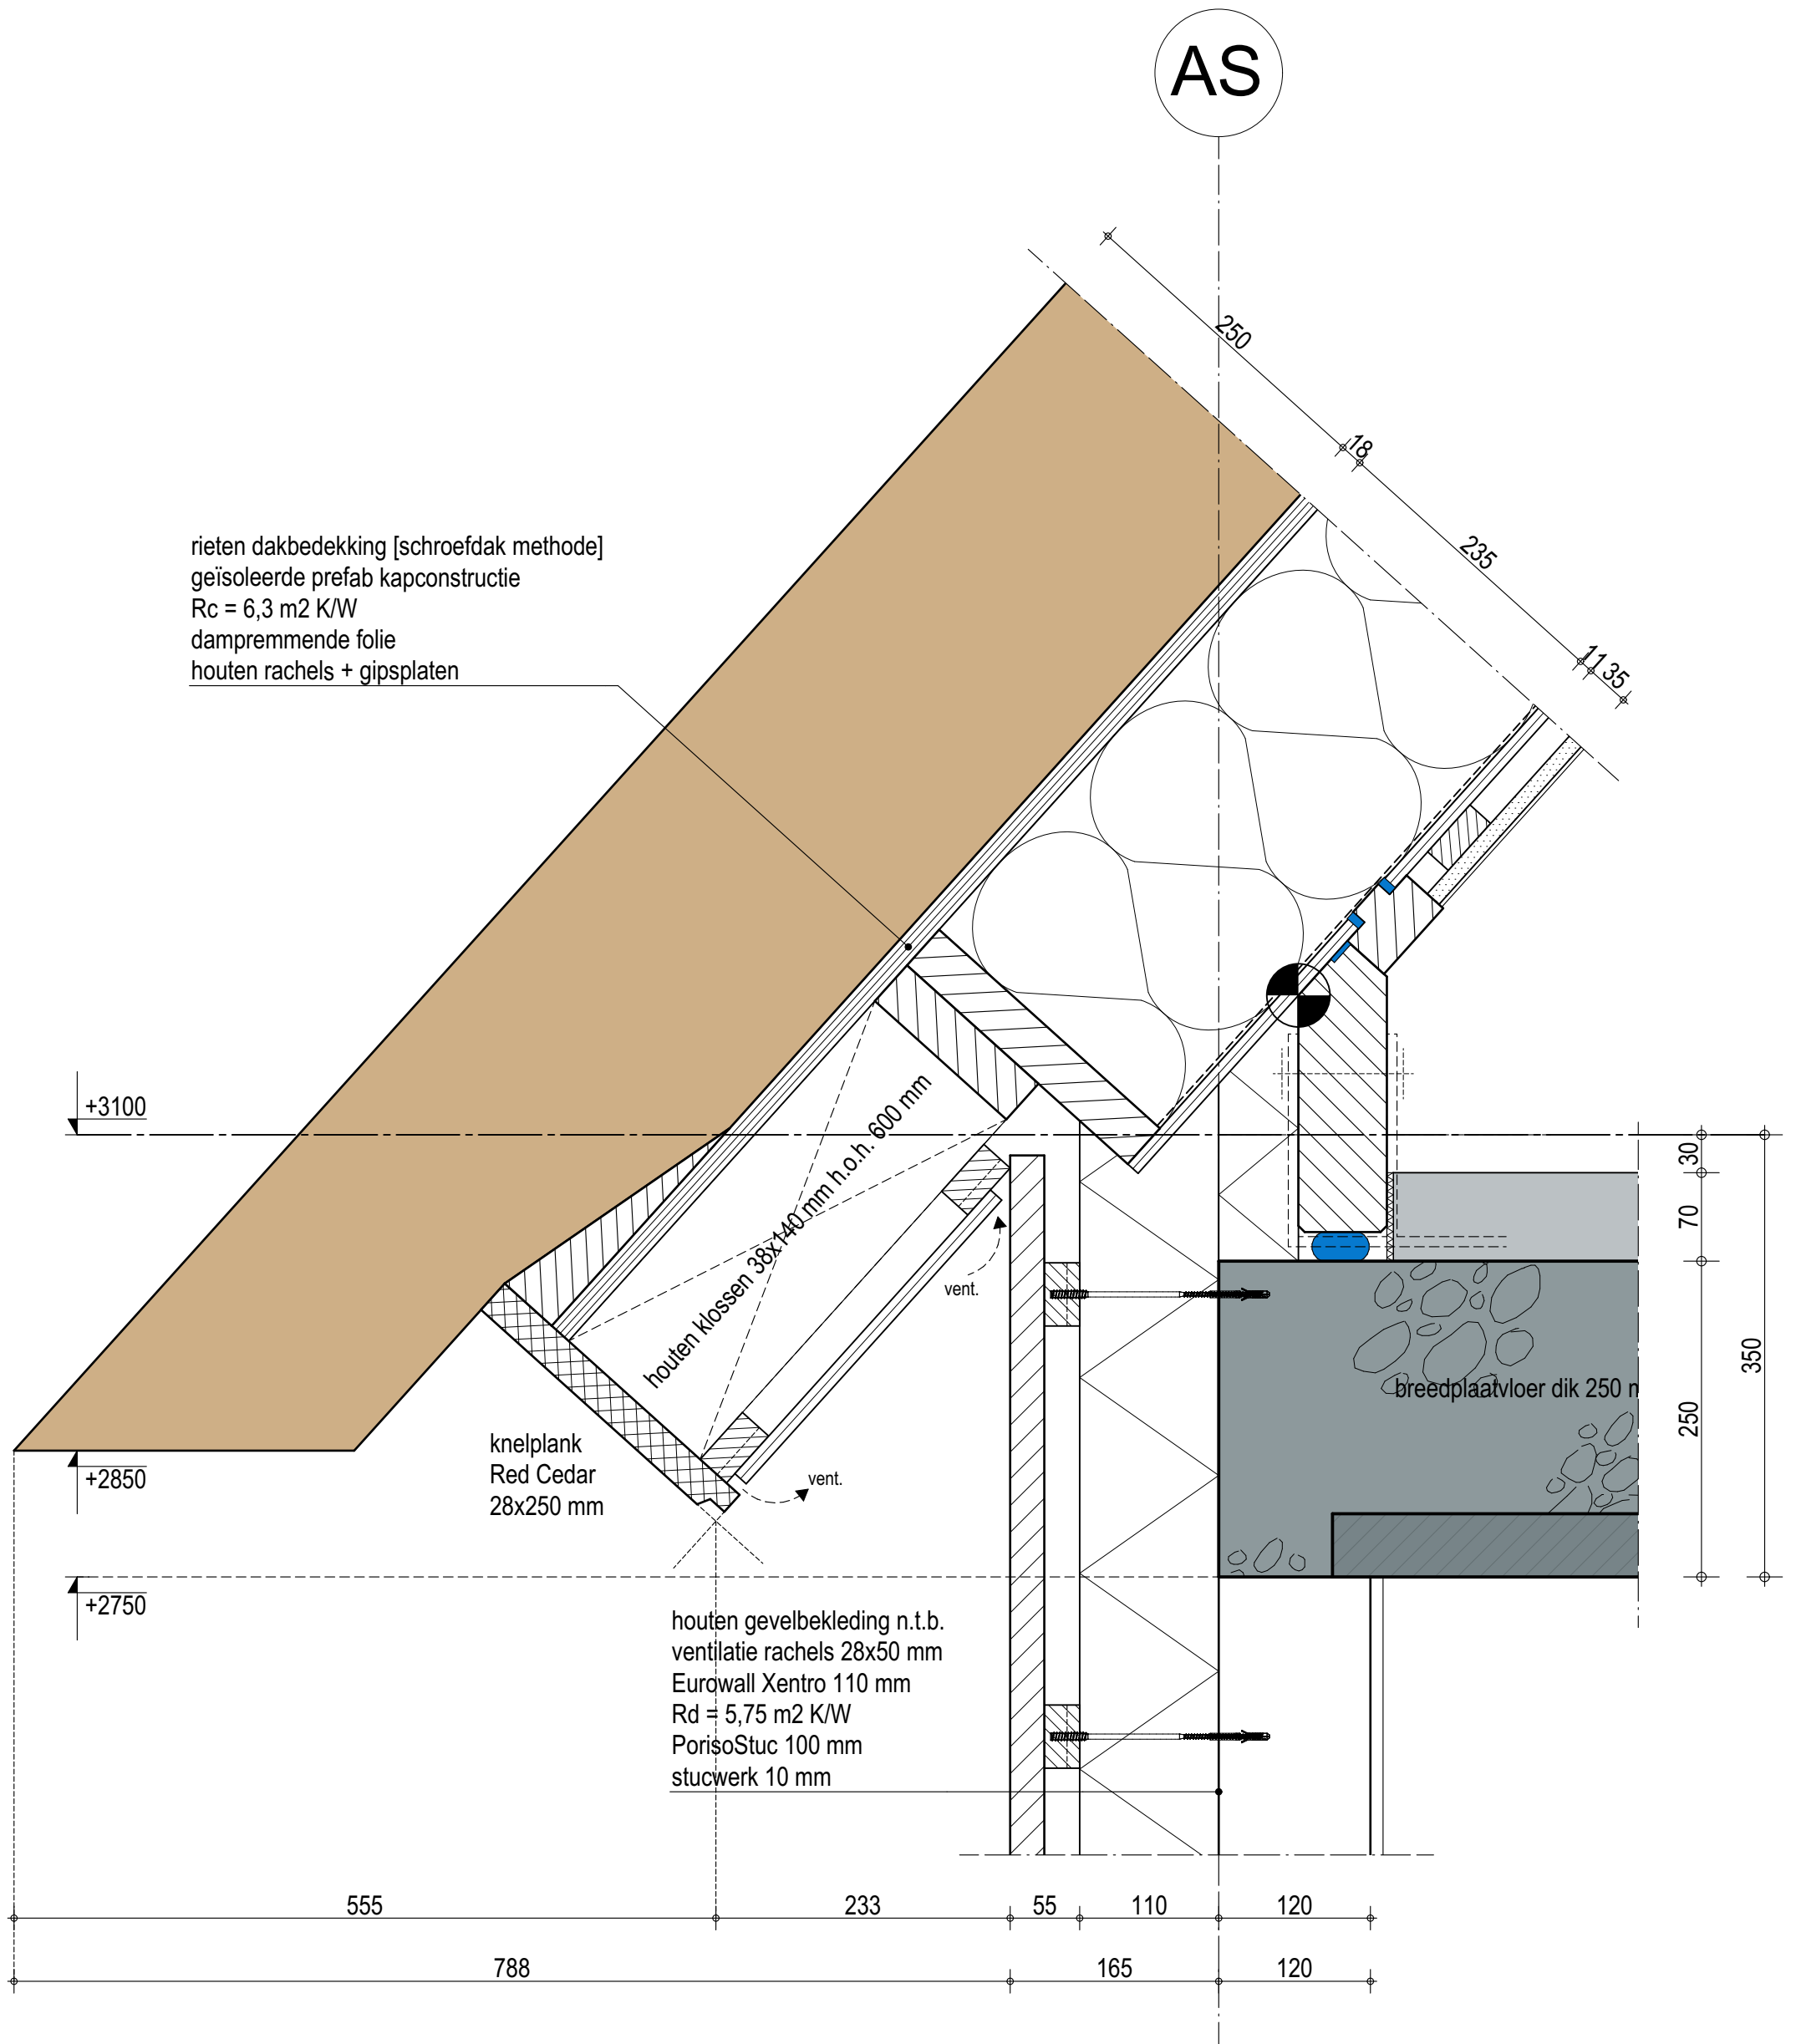

06

PROJECT:
NIEUWBOUW WONING LANDGOED DE NOORDEN
KAVEL 3, HENDRIK-IDO-AMBACHT

OPDRACHTGEVER:
FAM. R. NOSSENT

OMSCHRIJVING:
DETAIL 06

STATUS:
DEFINITIEF

DATUM: A. 06-08-2021 D.
B. E.
C. F.

FASE: TECHNISCH ONTWERP


GETEKEND: JvG

SCHAAL: 1:5

FORMAAT: A3

BLADNUMMER:
1653-D06

© BONGERS architecten bv

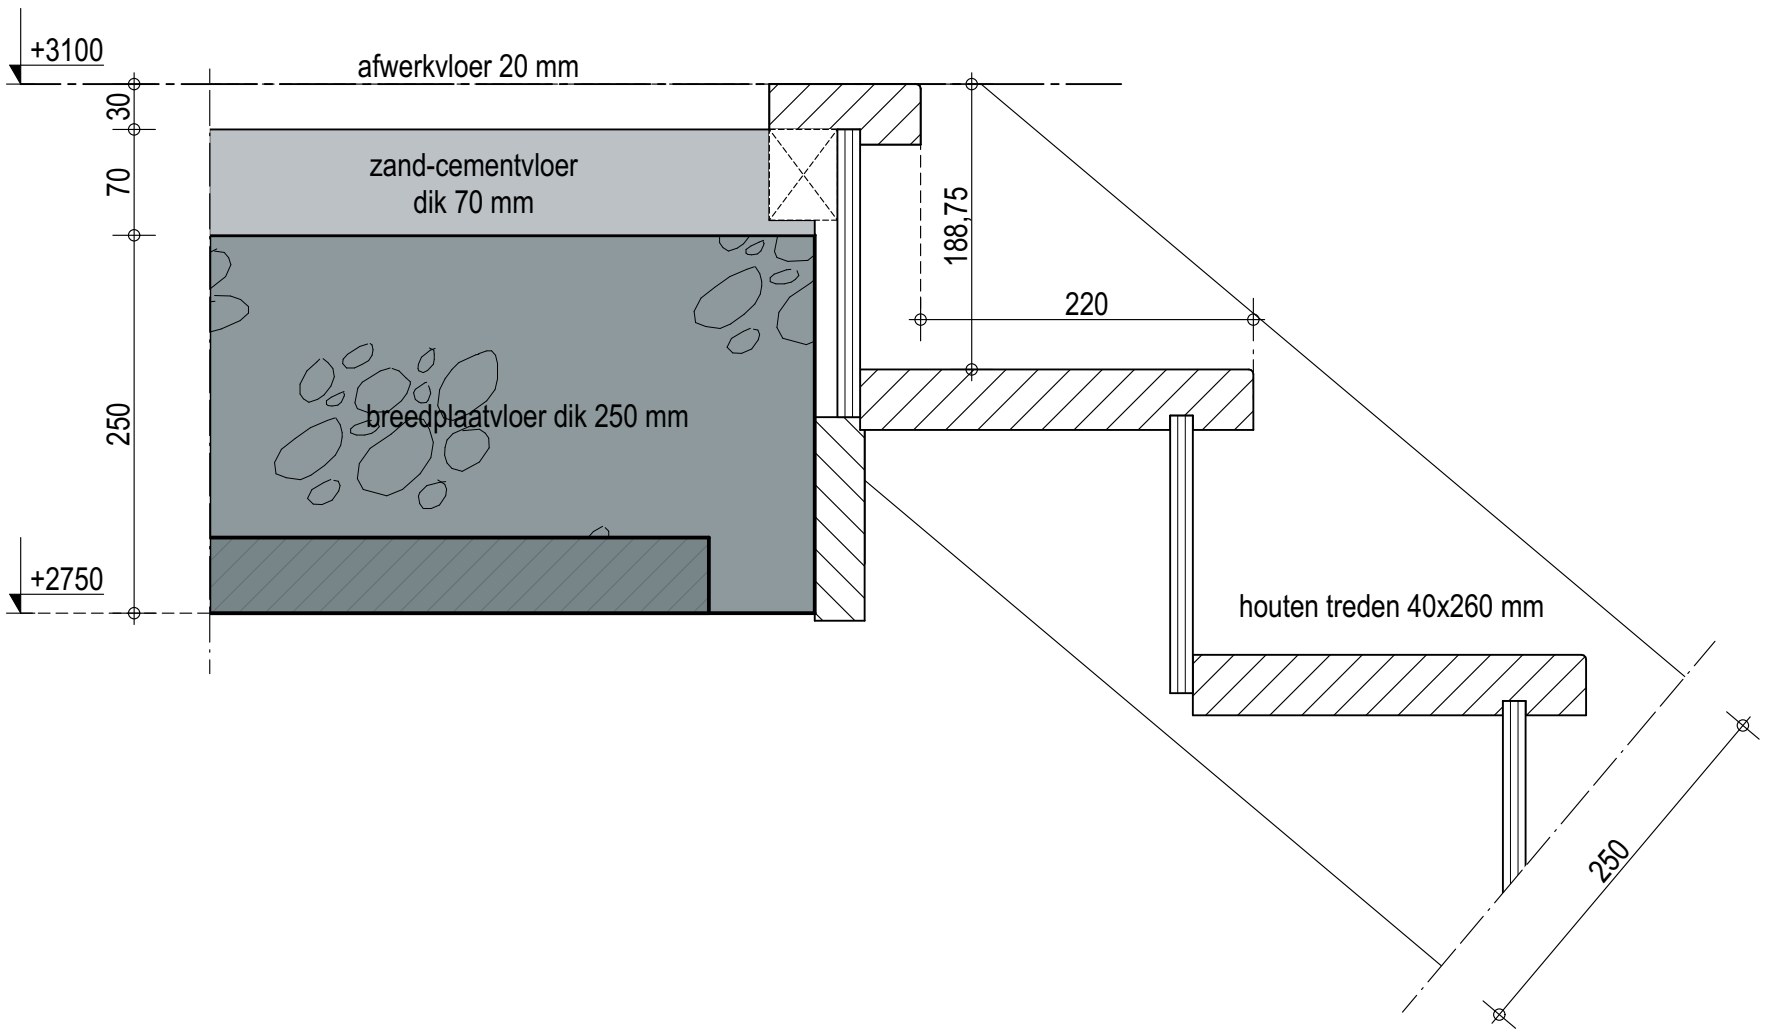

07

PROJECT:
NIEUWBOUW WONING LANDGOED DE NOORDEN
KAVEL 3, HENDRIK-IDO-AMBACHT

OPDRACHTGEVER:
FAM. R. NOSSENT

OMSCHRIJVING:
DETAIL 07

STATUS:
DEFINITIEF

DATUM: A. 06-08-2021 D.
B. E.
C. F.

FASE: TECHNISCH ONTWERP


GETEKEND: JvG

SCHAAL: 1:5

FORMAAT: A3

BLADNUMMER:
1653-D07

© BONGERS architecten bv

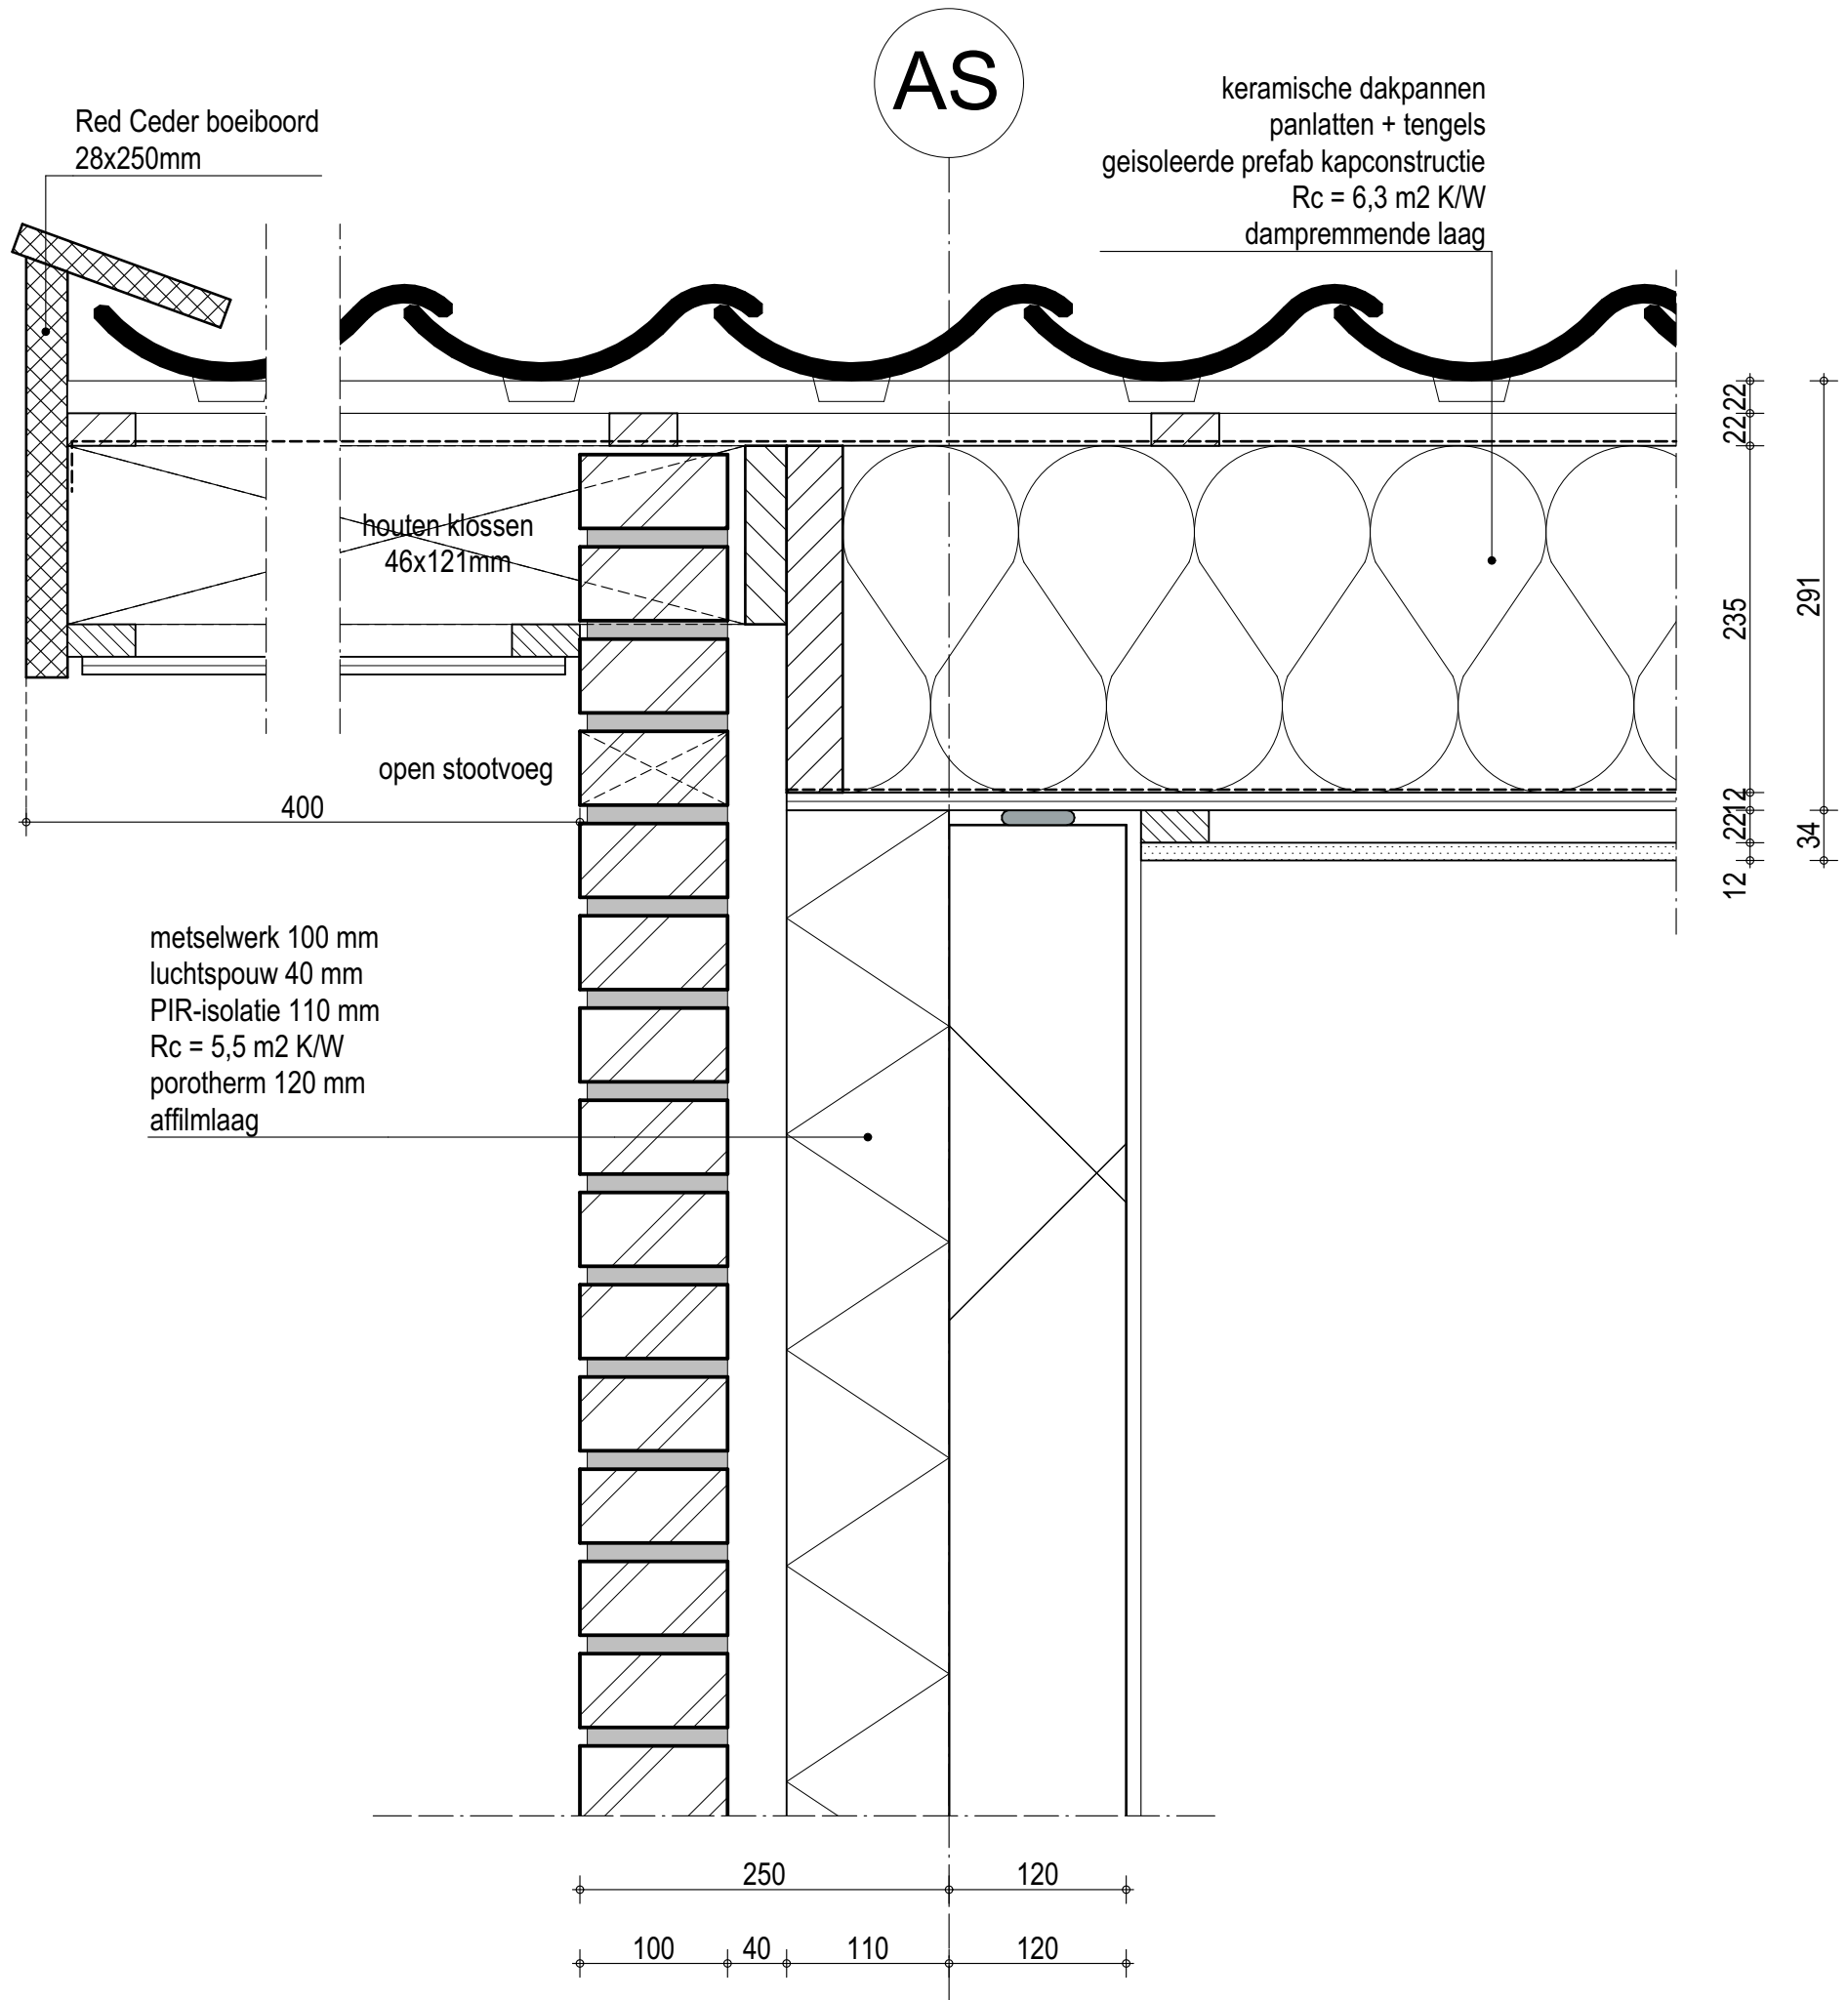

08

PROJECT:
NIEUWBOUW WONING LANDGOED DE NOORDEN
KAVEL 3, HENDRIK-IDO-AMBACHT

OPDRACHTGEVER:
FAM. R. NOSENT

OMSCHRIJVING:
DETAIL 08


STATUS:
DEFINITIEF

DATUM: A. - D.
B. 25-11-2021 E.
C. F.
FASE: TECHNISCH ONTWERP
GETEKEND: JvG
SCHAAL: 1:5
FORMAAT: A3

BLADNUMMER:
1653-D08

© BONGERS architecten bv

AS

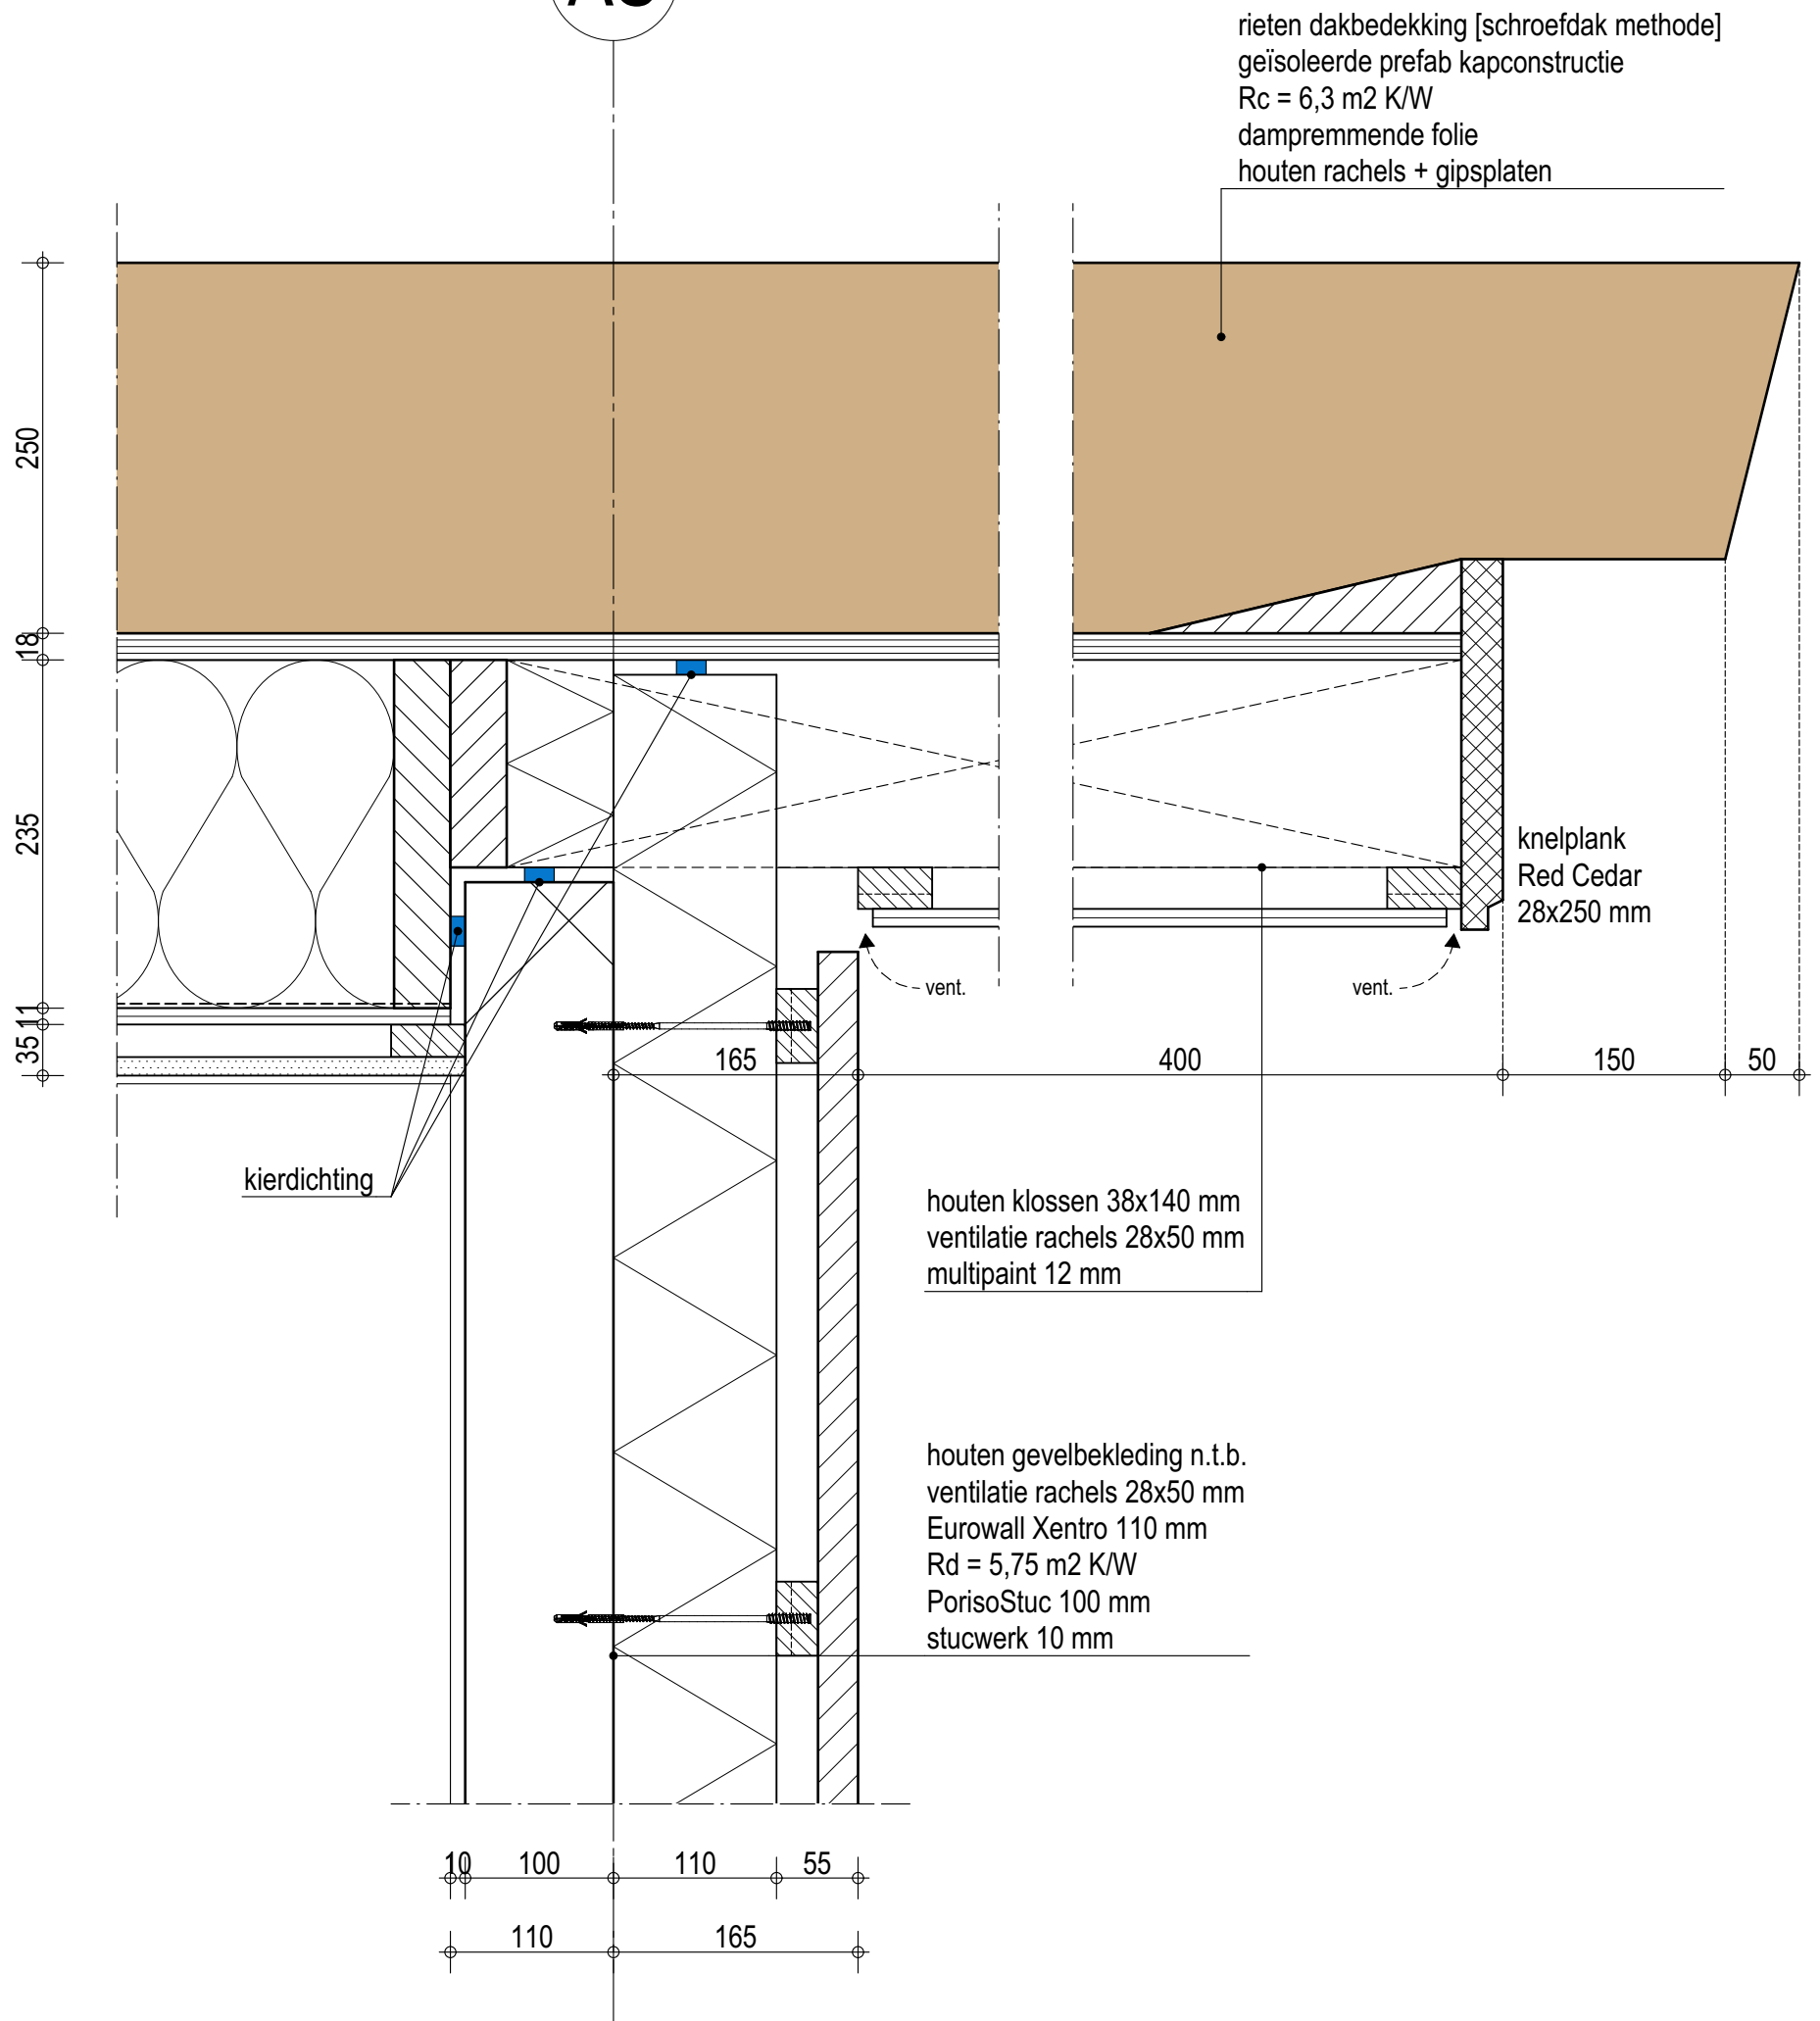

09

PROJECT:
NIEUWBOUW WONING LANDGOED DE NOORDEN
KAVEL 3, HENDRIK-IDO-AMBACHT

OPDRACHTGEVER:
FAM. R. NOSSENT


OMSCHRIJVING:
DETAIL 09

STATUS:
DEFINITIEF

DATUM: A. - D.
B. 25-11-2021 E.
C. F.
FASE: TECHNISCH ONTWERP
GETEKEND: JvG
SCHAAL: 1:5
FORMAAT: A3

BLADNUMMER:
1653-D09

© BONGERS architecten bv

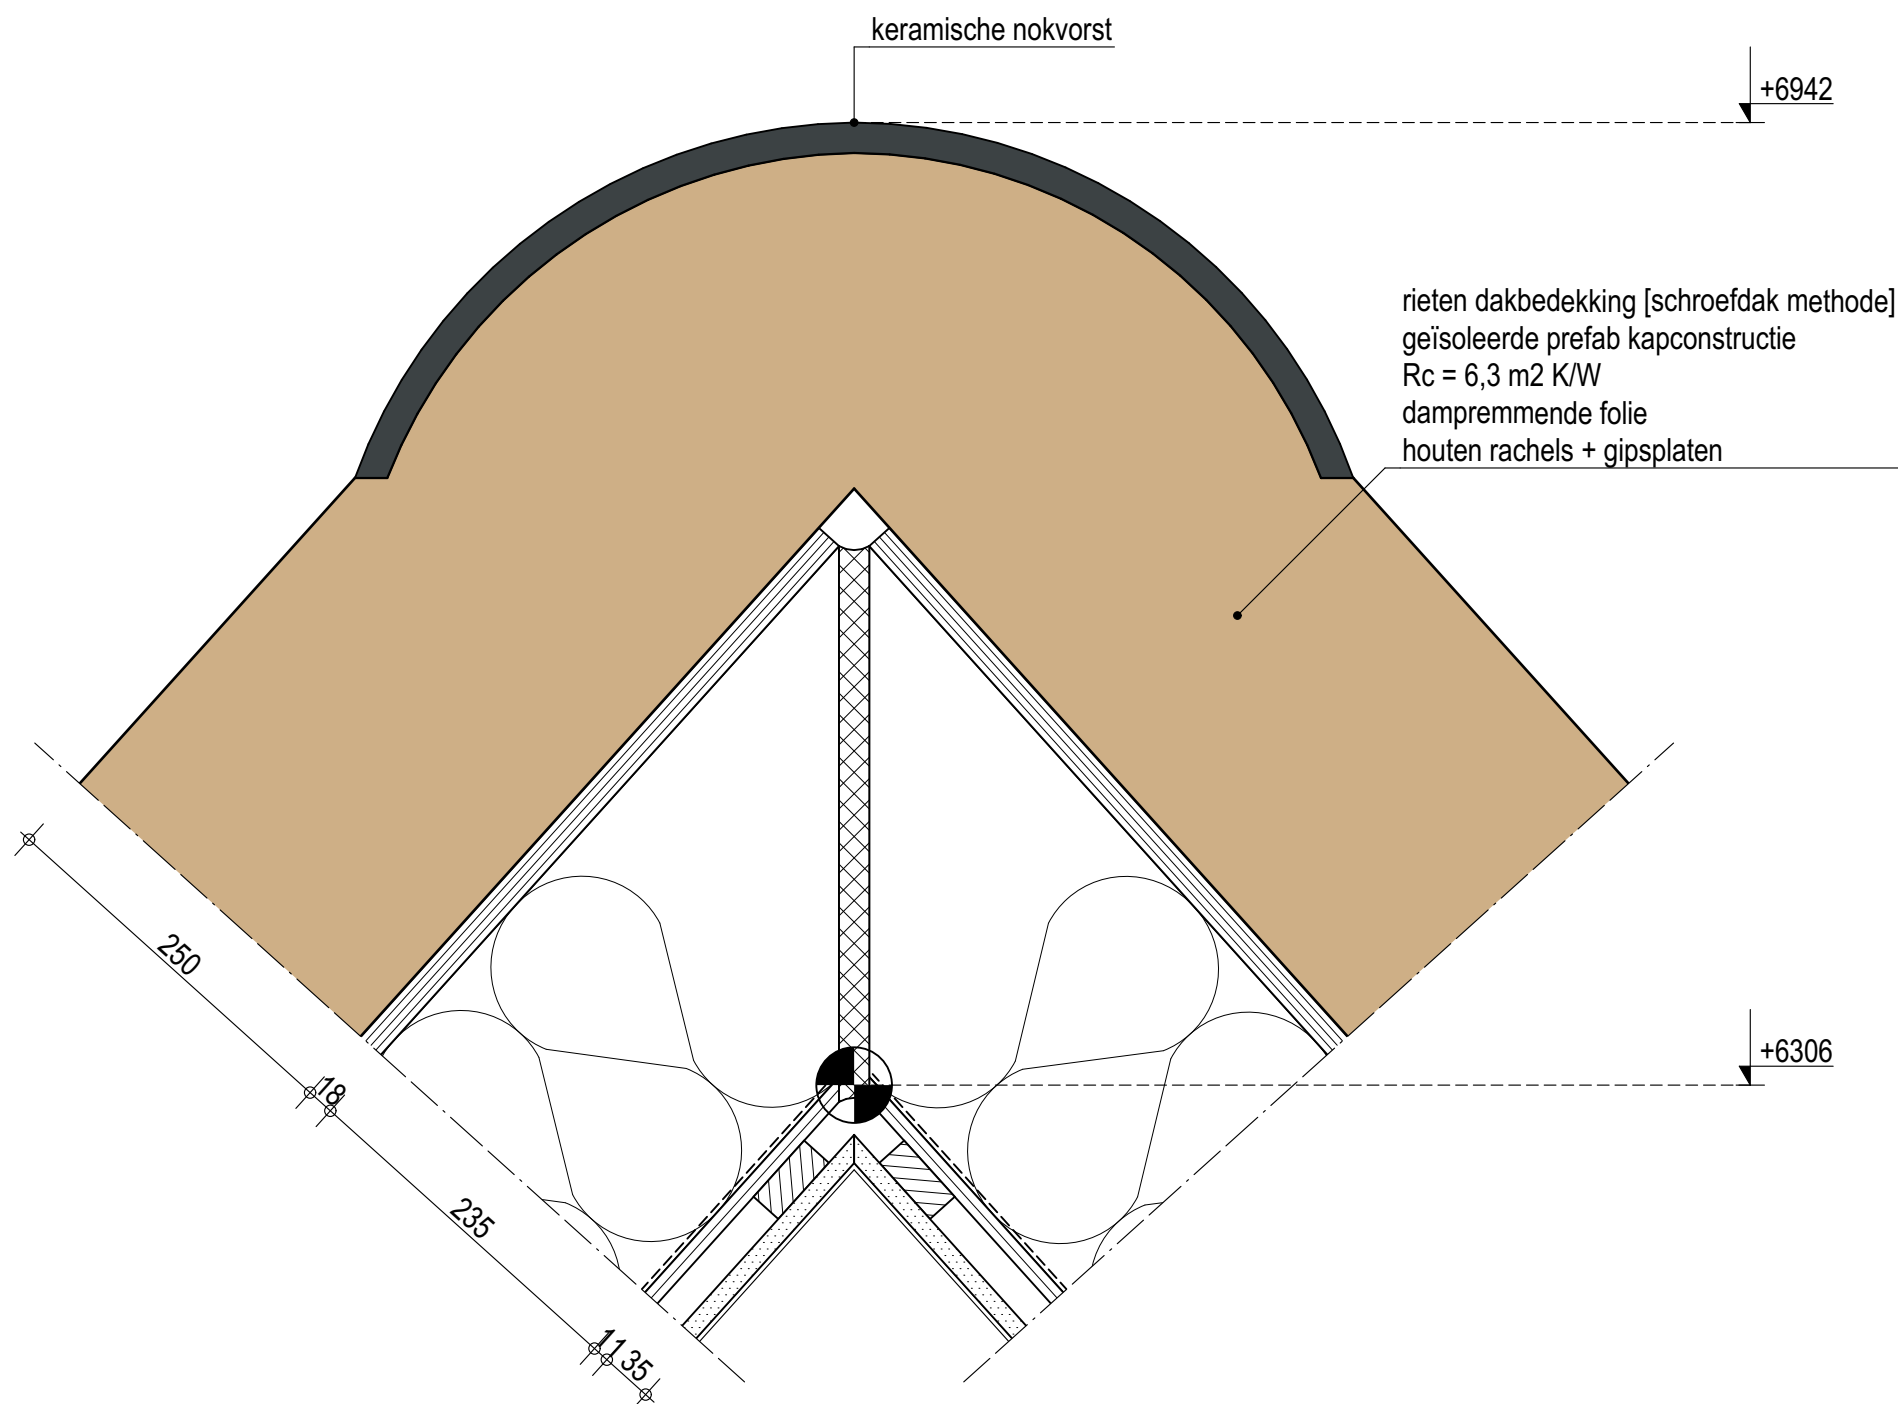

10

PROJECT:
NIEUWBOUW WONING LANDGOED DE NOORDEN
KAVEL 3, HENDRIK-IDO-AMBACHT

OPDRACHTGEVER:
FAM. R. NOSSENT


OMSCHRIJVING:
DETAIL 10

STATUS:
DEFINITIEF

DATUM: A. - D.
B. 25-11-2021 E.
C. F.
FASE: TECHNISCH ONTWERP
GETEKEND: JvG
SCHAAL: 1:5
FORMAAT: A3

BLADNUMMER:
1653-D10

© BONGERS architecten bv

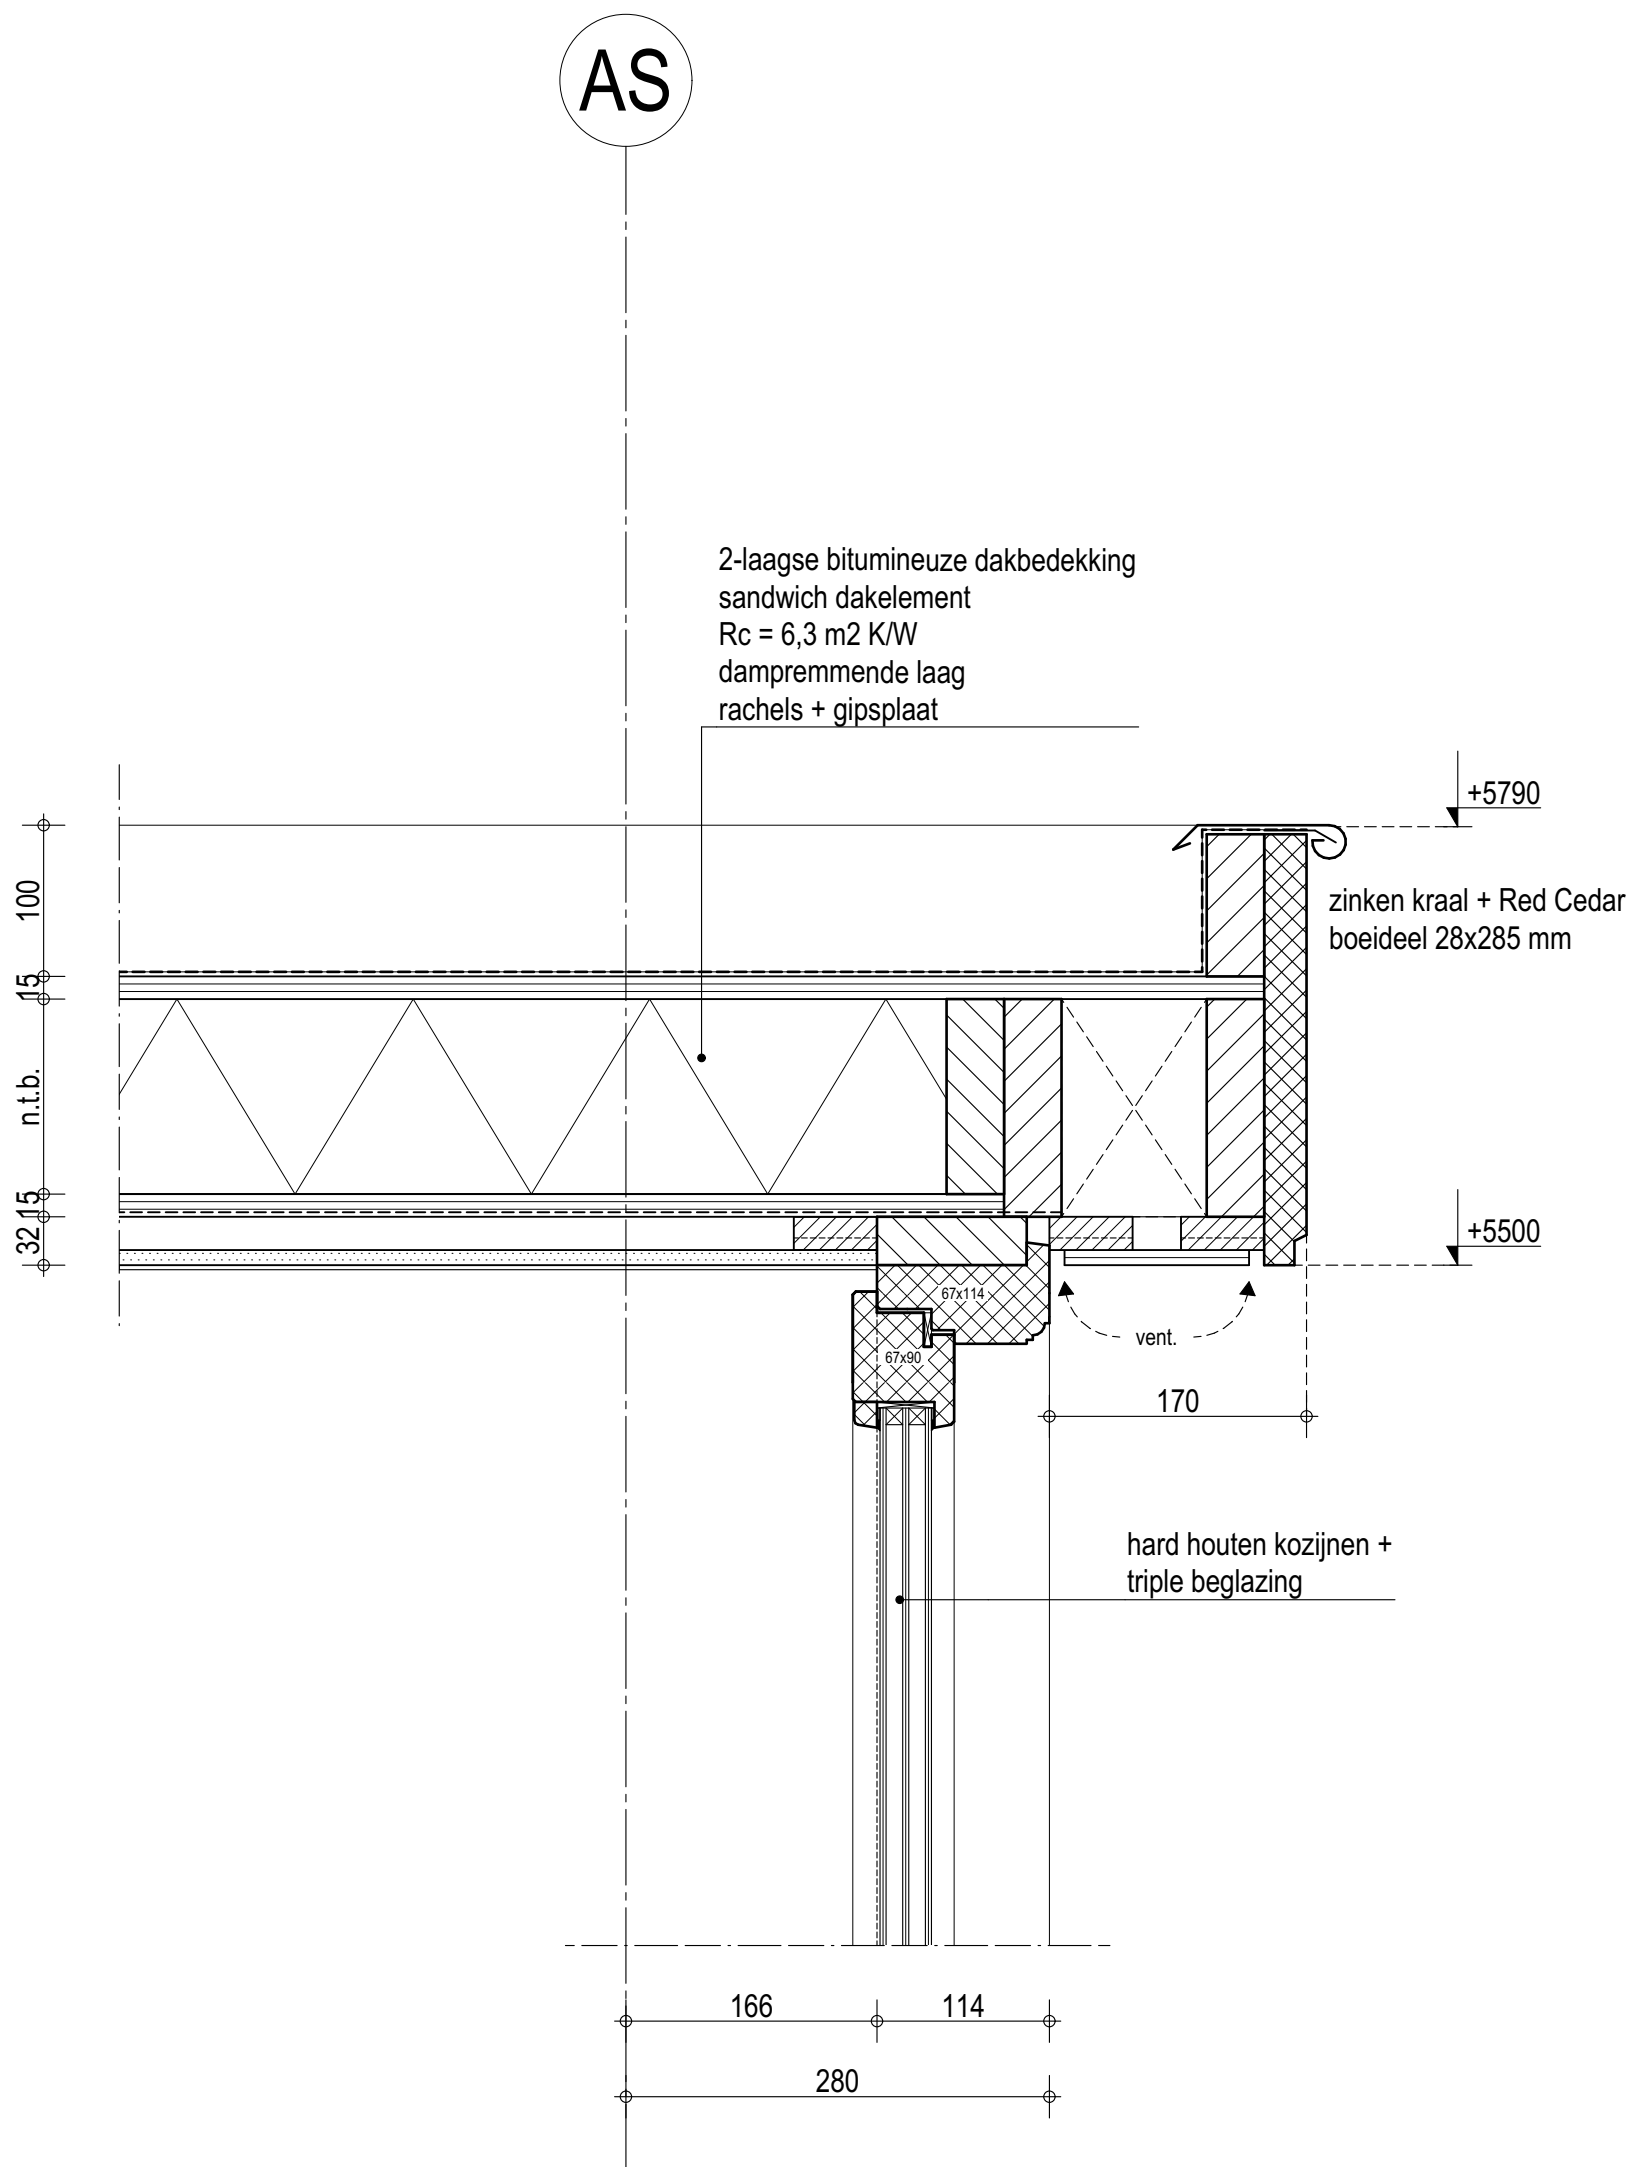

11

PROJECT:
NIEUWBOUW WONING LANDGOED DE NOORDEN
KAVEL 3, HENDRIK-IDO-AMBACHT

OPDRACHTGEVER:
FAM. R. NOSENT

OMSCHRIJVING:
DETAIL 11

STATUS:
DEFINITIEF

DATUM: A. - D.
B. 25-11-2021 E.
C. F.
FASE: TECHNISCH ONTWERP
GETEKEND: JvG
SCHAAL: 1:5
FORMAAT: A3

BLADNUMMER:
1653-D11

© BONGERS architecten bv