


- LEGENDA**
- Plangebied
 - plangrens
 - Bestemmingen
 - B Bedrijf
 - G Groen
 - T Tuin
 - V Verkeer
 - WA Water
 - W Wonen
 - Dubbelbestemmingen
 - L.G. Leding - Gas
 - W.A.R. Waarde - Archeologie
 - Gebiedsaanduidingen
 - geluidzone - industrie
 - veiligheidszone - vervoer gevaarlijke stoffen
 - Funcieaanduidingen
 - kas
 - Bouwvlak
 - bouwvlak
 - Bouwaanduiding
 - specifieke bouwaanduiding 1
 - Figuren
 - hartlijn leiding gas
 - Verklaringen
 - bestaande bebouwing, kadastrale- en topografische gegevens

Kadaster Bouwlocatie
 Gemeente: Hendrik Ido Ambacht Langweg 77 - 85
 Speler: 3343 L2 Hendrik Ido Ambacht
 Nummer: 2447, 2457, 2483, 2484, 2556, 2559, 3086, 3308

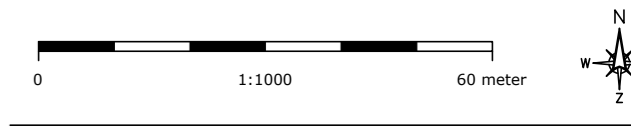

DEFINITIEF

Opdrachtgever
 Florensis

Klantnr. 041800 **Datum (jmmdd)** 190909 **Tekenaar** RW

Omschrijving
 Verbeelding (NL_IMRO0531_tsp33_langewegFLOR-2001)
Bladnr. - Benaming
 01-A1

Schaal 1:1000 **Papier formaat** A0

AAB Nederland
 Oude Aal 17' vestingweg 196G
 2414 LX Veenendaal
 t: 0338 134300
 www.aab.nl

Auteursrechten voorbehouden. Deze tekening is niet geschikt voor de afbeelding. Deze tekening is vervaardigd door AAB Nederland en is een auteursrechtelijk beschermd werk. Het is niet toegestaan deze tekening of de inhoud daarvan te kopiëren of te verspreiden.

Tekeningnummer: 041800-190909-BV-Verbeelding (NL_IMRO0531_tsp33_langewegFLOR-2001)-01-A1