


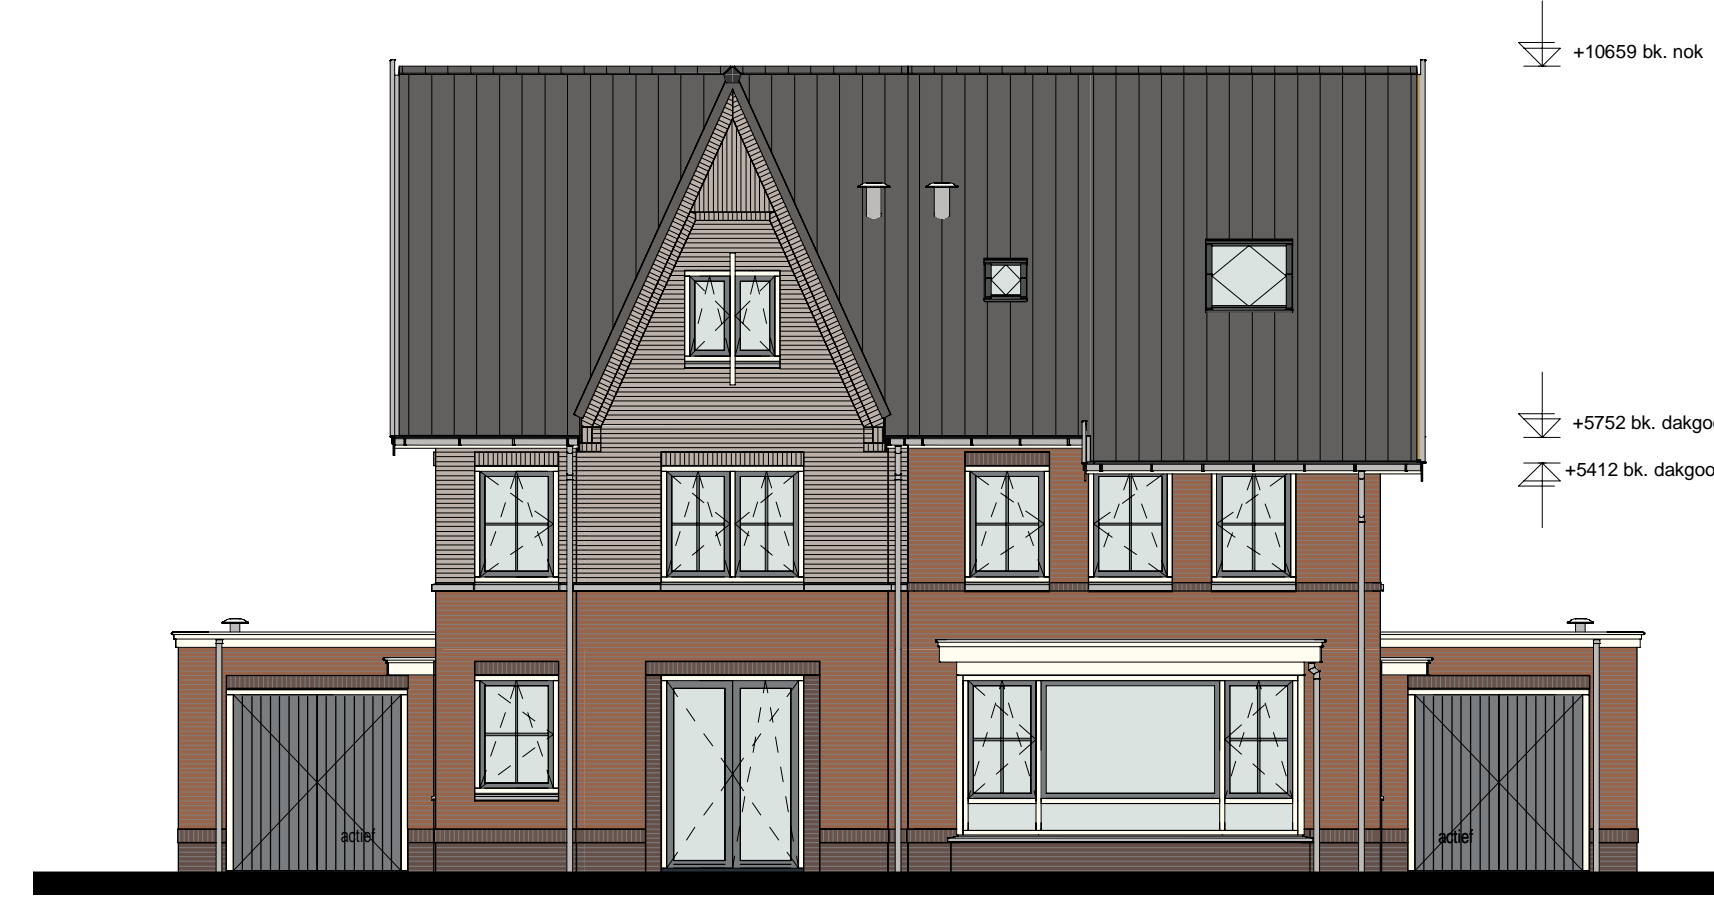

Voorgevel
blok 31 & 33 als getekend
blok 32 & 34 als gespiegeld

Woningtype: B1's
Bwrr. als get. 105, 109
Bwrr. als gesp. 108, 112
- optie uitbreiding woonkamer 1,2 m
- optie vergrote berging
- optie erker voorgevel

Woningtype: B2
Bwrr. als get. 106, 110
Bwrr. als gesp. 107, 111
- optie uitbreiding woonkamer 2,4 m
- optie tuinkamer + verkleinde berging met spouwmuur
- optie dakkapel voorgevel
(is alleen mogelijk bij woningtype B2)
- optie klein dakraam technische ruimte
(is alleen mogelijk bij woningtype B2)
- optie erker voorgevel



Voorgevel
blok 31 & 33 als getekend
blok 32 & 34 als gespiegeld

Woningtype: B1's
Bwrr. als get. 105, 109
Bwrr. als gesp. 108, 112
- optie uitbreiding woonkamer 1,2 m
- optie vergrote berging met spouwmuur


Woningtype: B2
Bwrr. als get. 106, 110
Bwrr. als gesp. 107, 111
- optie uitbreiding woonkamer 2,4 m
- optie tuinkamer + verkleinde berging met spouwmuur
- optie groot dakraam voorgevel
(is alleen mogelijk bij woningtype B2)
- optie klein dakraam technische ruimte
(is alleen mogelijk bij woningtype B2)
- optie erker voorgevel



Linkergevel
blok 31 & 33 als getekend
blok 32 & 34 als gespiegeld

Woningtype: B1's
Bwrr. als get. 105, 109
Bwrr. als gesp. 108, 112
- optie uitbreiding woonkamer 1,2m
- optie vergrote berging met spouwmuur
- optie dakkapel achtergevel
- optie erker voorgevel

Woningtype: B2
Bwrr. als get. 106, 110
Bwrr. als gesp. 107, 111
- optie uitbreiding woonkamer 2,4 m
- optie tuinkamer + verkleinde berging met spouwmuur
- optie groot dakraam voorgevel
(is alleen mogelijk bij woningtype B2)
- optie klein dakraam technische ruimte
(is alleen mogelijk bij woningtype B2)
- optie erker voorgevel

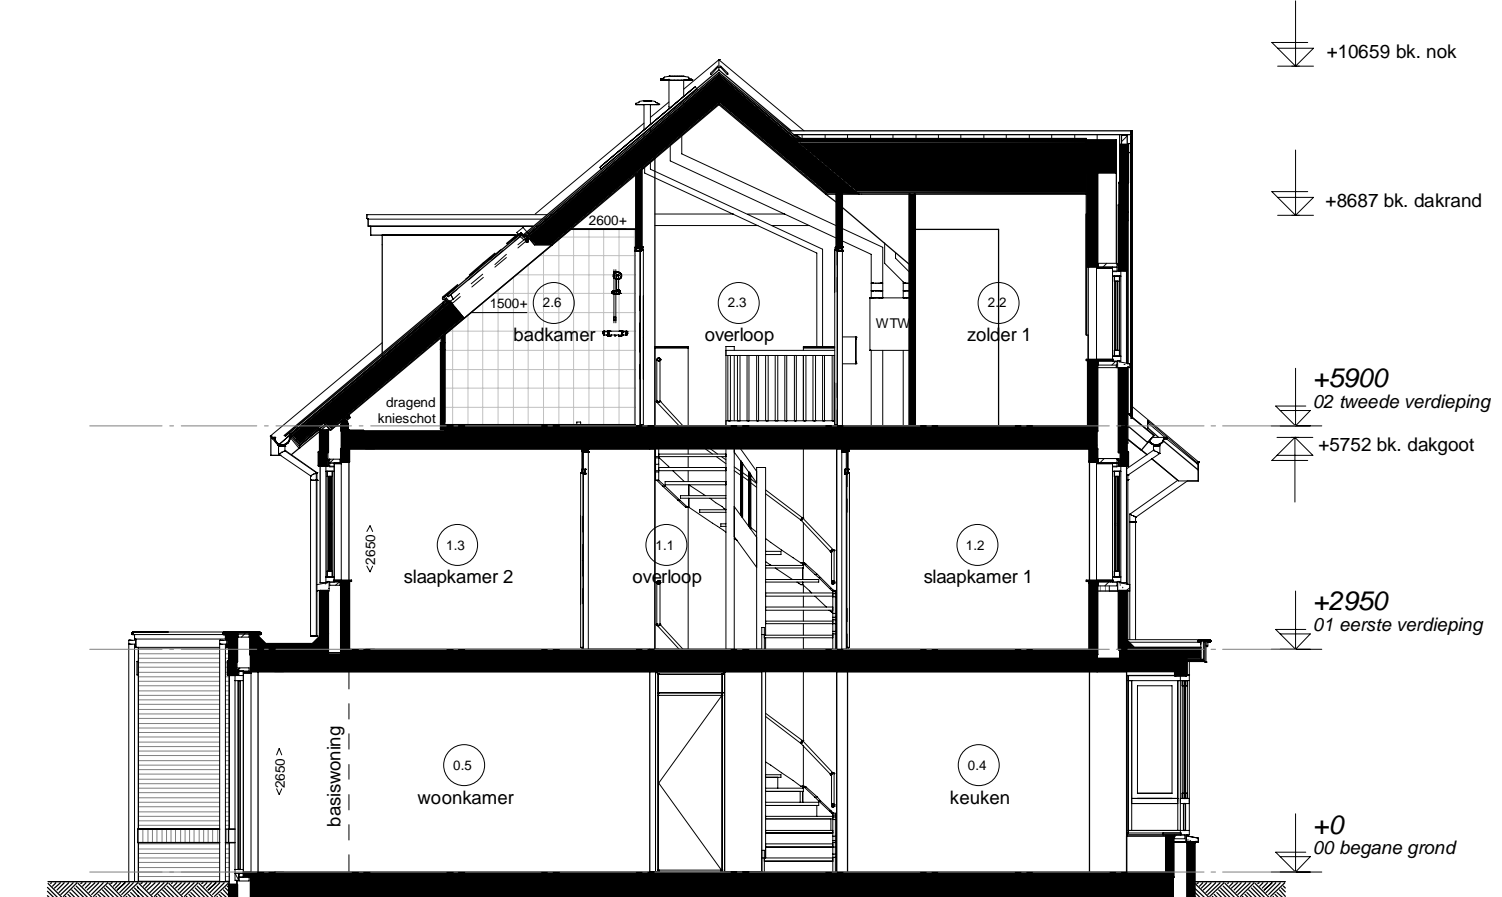

Doorsnede 4.1'

bovenruimte
- optie uitbreiding woonkamer 1,2m
- optie vergrote berging met spouwmuur
- optie indeling zolder met badkamer
- optie groot dakraam achtergevel positie 1 en 2
- optie erker voorgevel

Renvooi installaties




Achtergevel
blok 31 & 33 als getekend
blok 32 & 34 als gespiegeld

Woningtype: B2
Bwrr. als get. 106, 110
Bwrr. als gesp. 107, 111
- optie uitbreiding woonkamer 2,4 m
- optie tuinkamer + verkleinde berging met spouwmuur
- optie dakkapel achtergevel
(is alleen mogelijk bij woningtype B2)


Woningtype: B1's
Bwrr. als get. 105, 109
Bwrr. als gesp. 108, 112
- optie uitbreiding woonkamer 1,2 m
- optie vergrote berging met spouwmuur
- optie groot dakraam achtergevel positie 1 en 2



Rechtergevel
blok 31 & 33 als getekend
blok 32 & 34 als gespiegeld

Woningtype: B2
Bwrr. als get. 106, 110
Bwrr. als gesp. 107, 111
- optie uitbreiding woonkamer 2,4 m
- optie tuinkamer + verkleinde berging met spouwmuur
- optie dakkapel achtergevel
(is alleen mogelijk bij woningtype B2)
- optie erker voorgevel

Woningtype: B1's
Bwrr. als get. 105, 109
Bwrr. als gesp. 108, 112
- optie uitbreiding woonkamer 1,2m
- optie vergrote berging met spouwmuur
- optie dakkapel achtergevel
- optie erker voorgevel

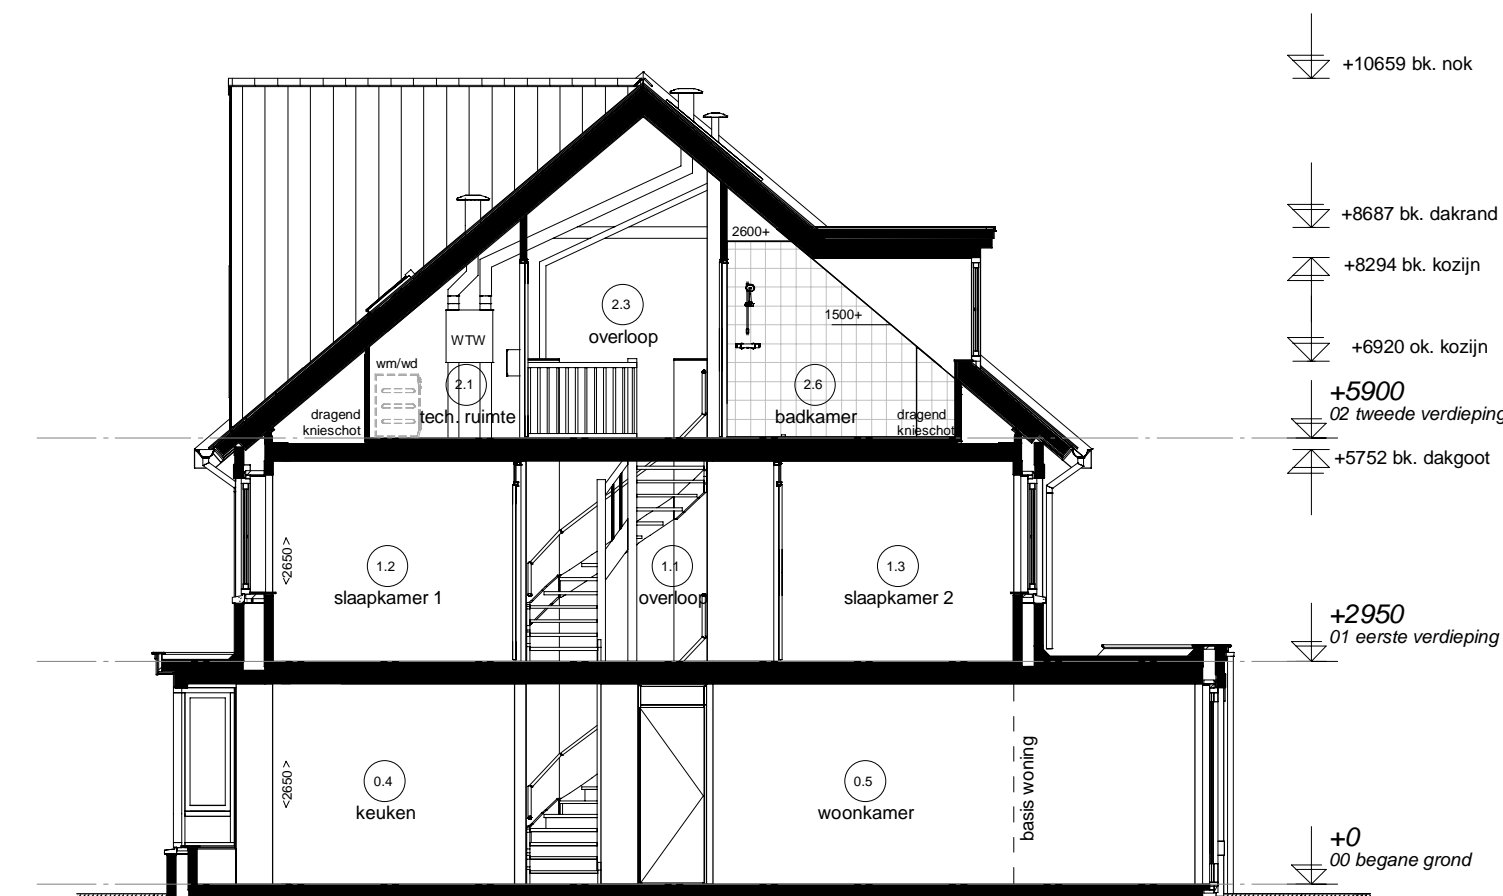


Doorsnede 4.2'

bovenruimte
- optie uitbreiding woonkamer 2,4m + tuinkamer
- optie verkleinde berging met spouwmuur
- optie indeling zolder met badkamer
- optie dakkapel achtergevel
- optie erker voorgevel

Ruimte benamingen volgens Bouwbesluit



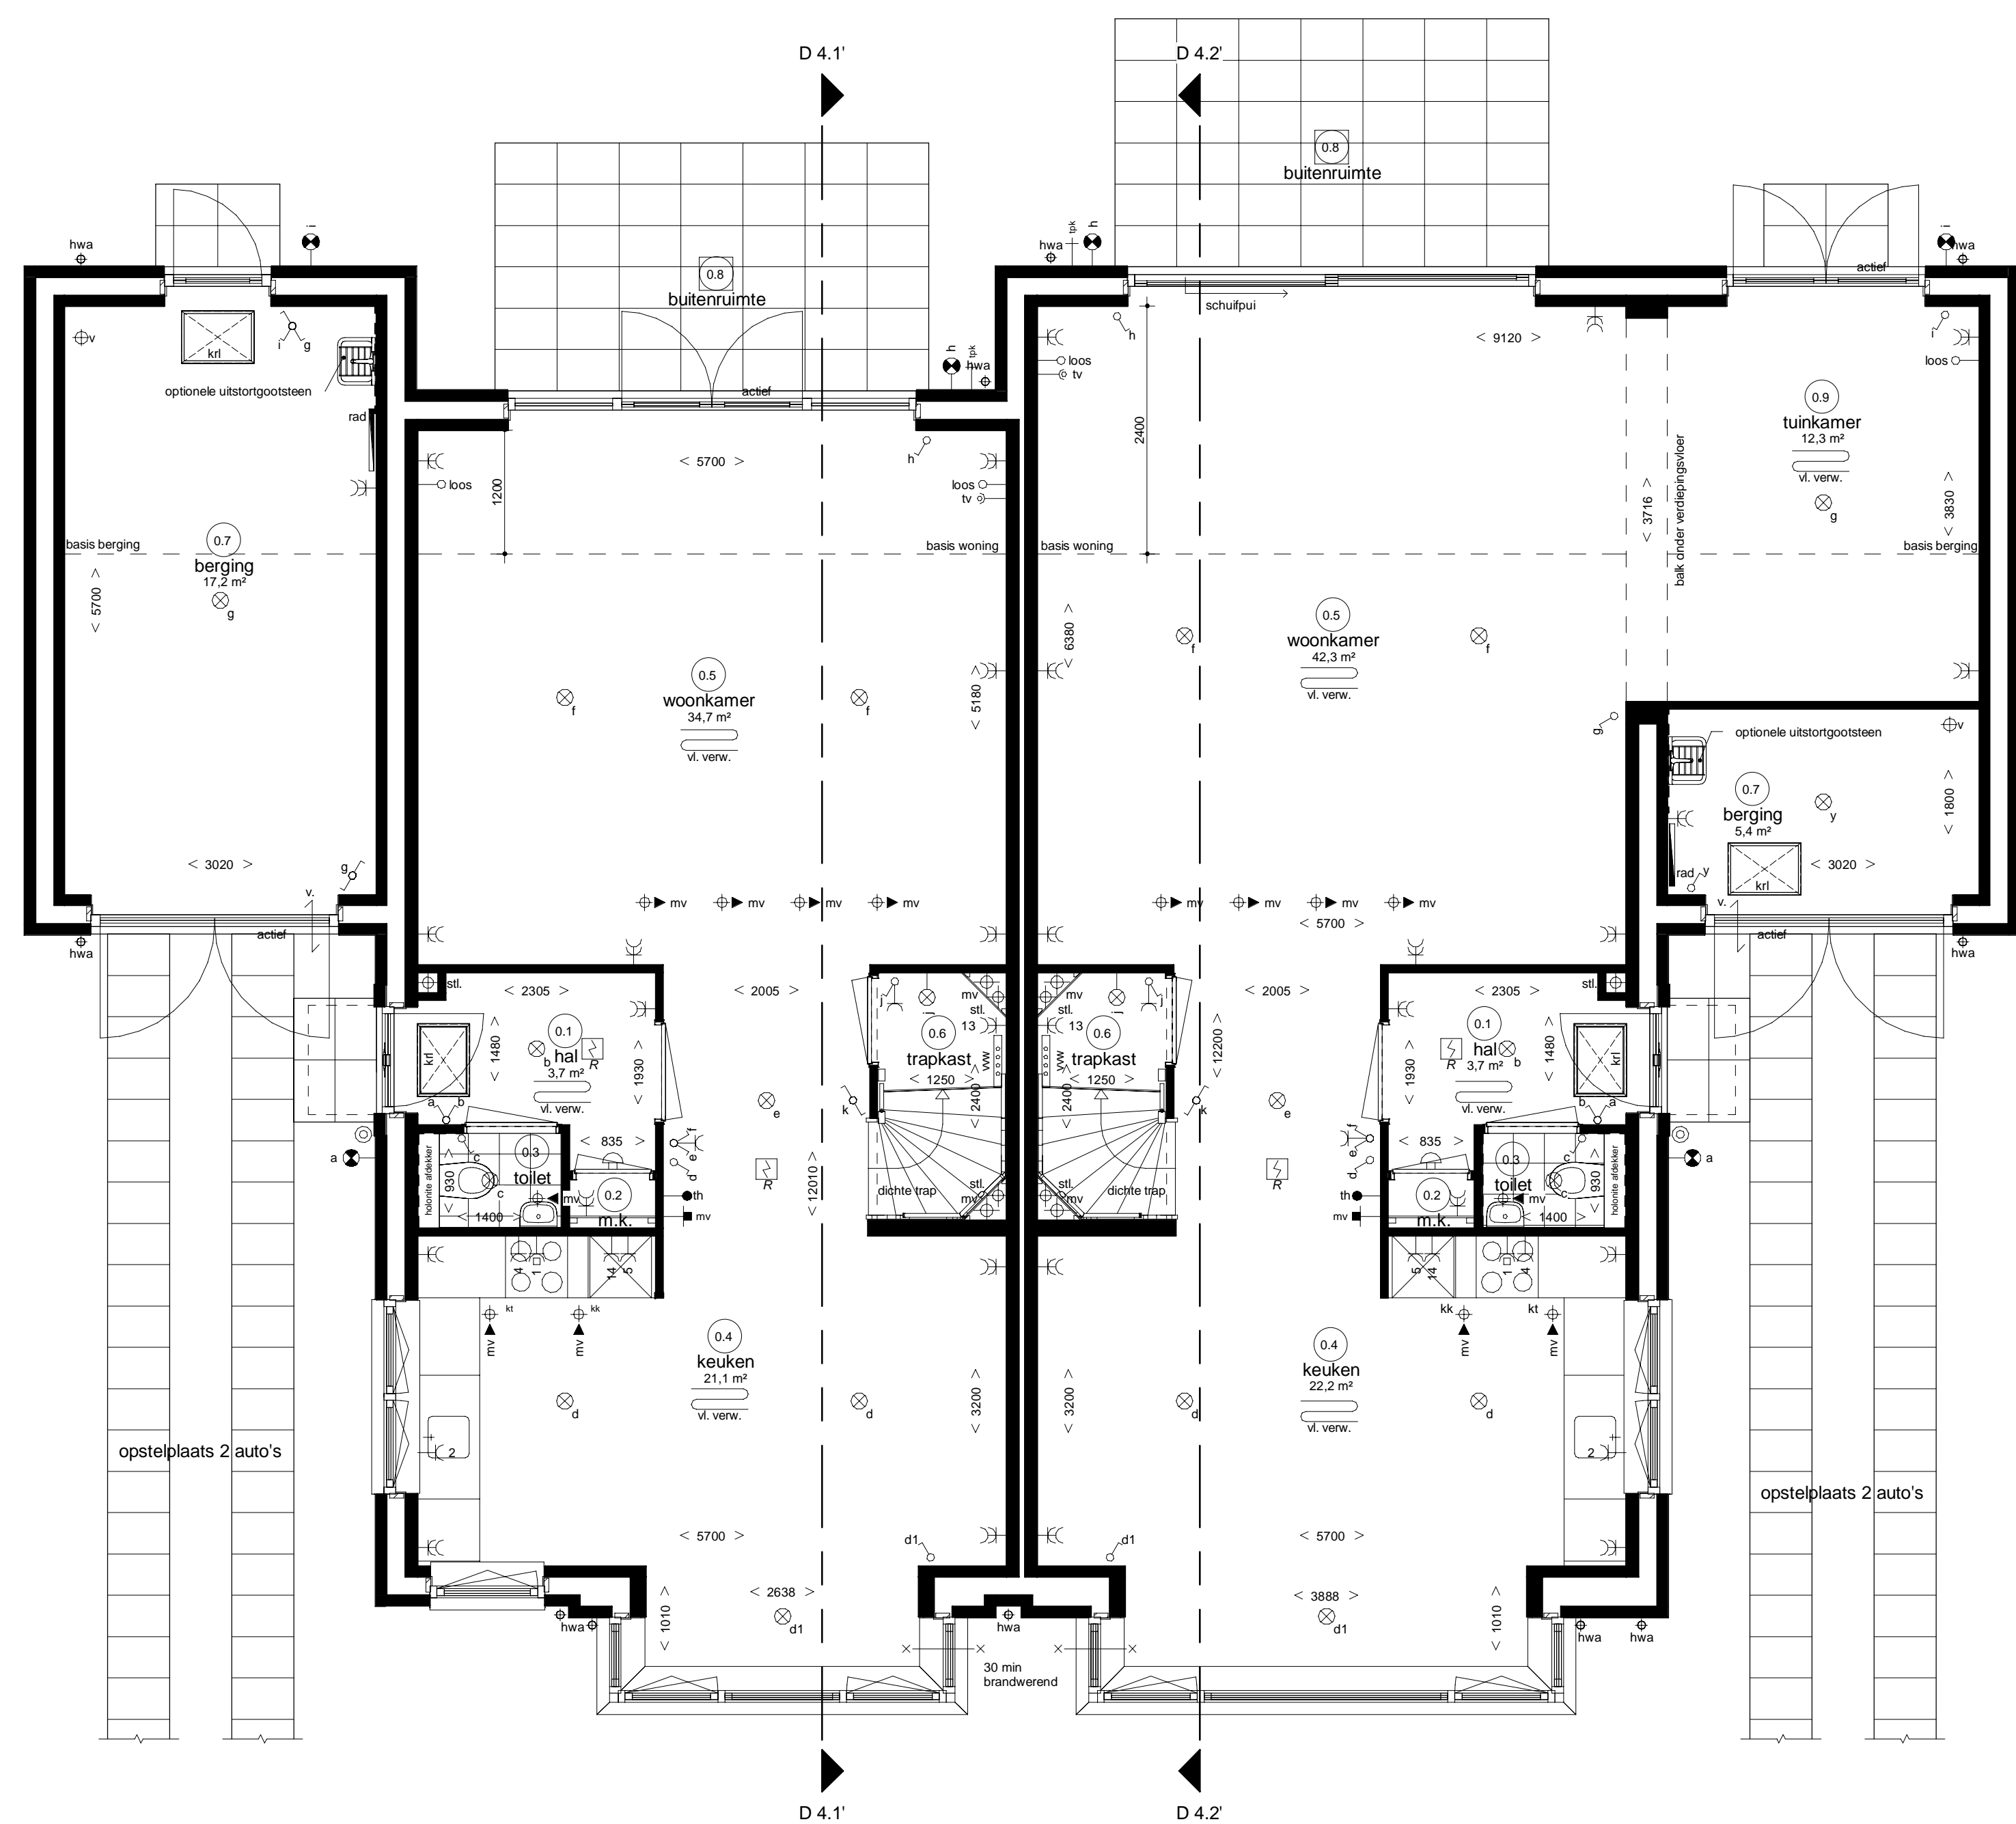

Begane grond
blok 31 & 33 als getekend
blok 32 & 34 als gespiegeld

Woningtype B1's
Bwrr. als get. 105, 109
Bwrr. als gesp. 108, 112
- optie uitbreiding woonkamer 1,2m
- optie vergrote berging met spouwmuur
- optie erker voorzijde


Woningtype B2
Bwrr. als get. 106, 110
Bwrr. als gesp. 107, 111
- optie uitbreiding woonkamer 2,4m + tuinkamer
- optie verkleinde berging met spouwmuur
- optie erker voorzijde

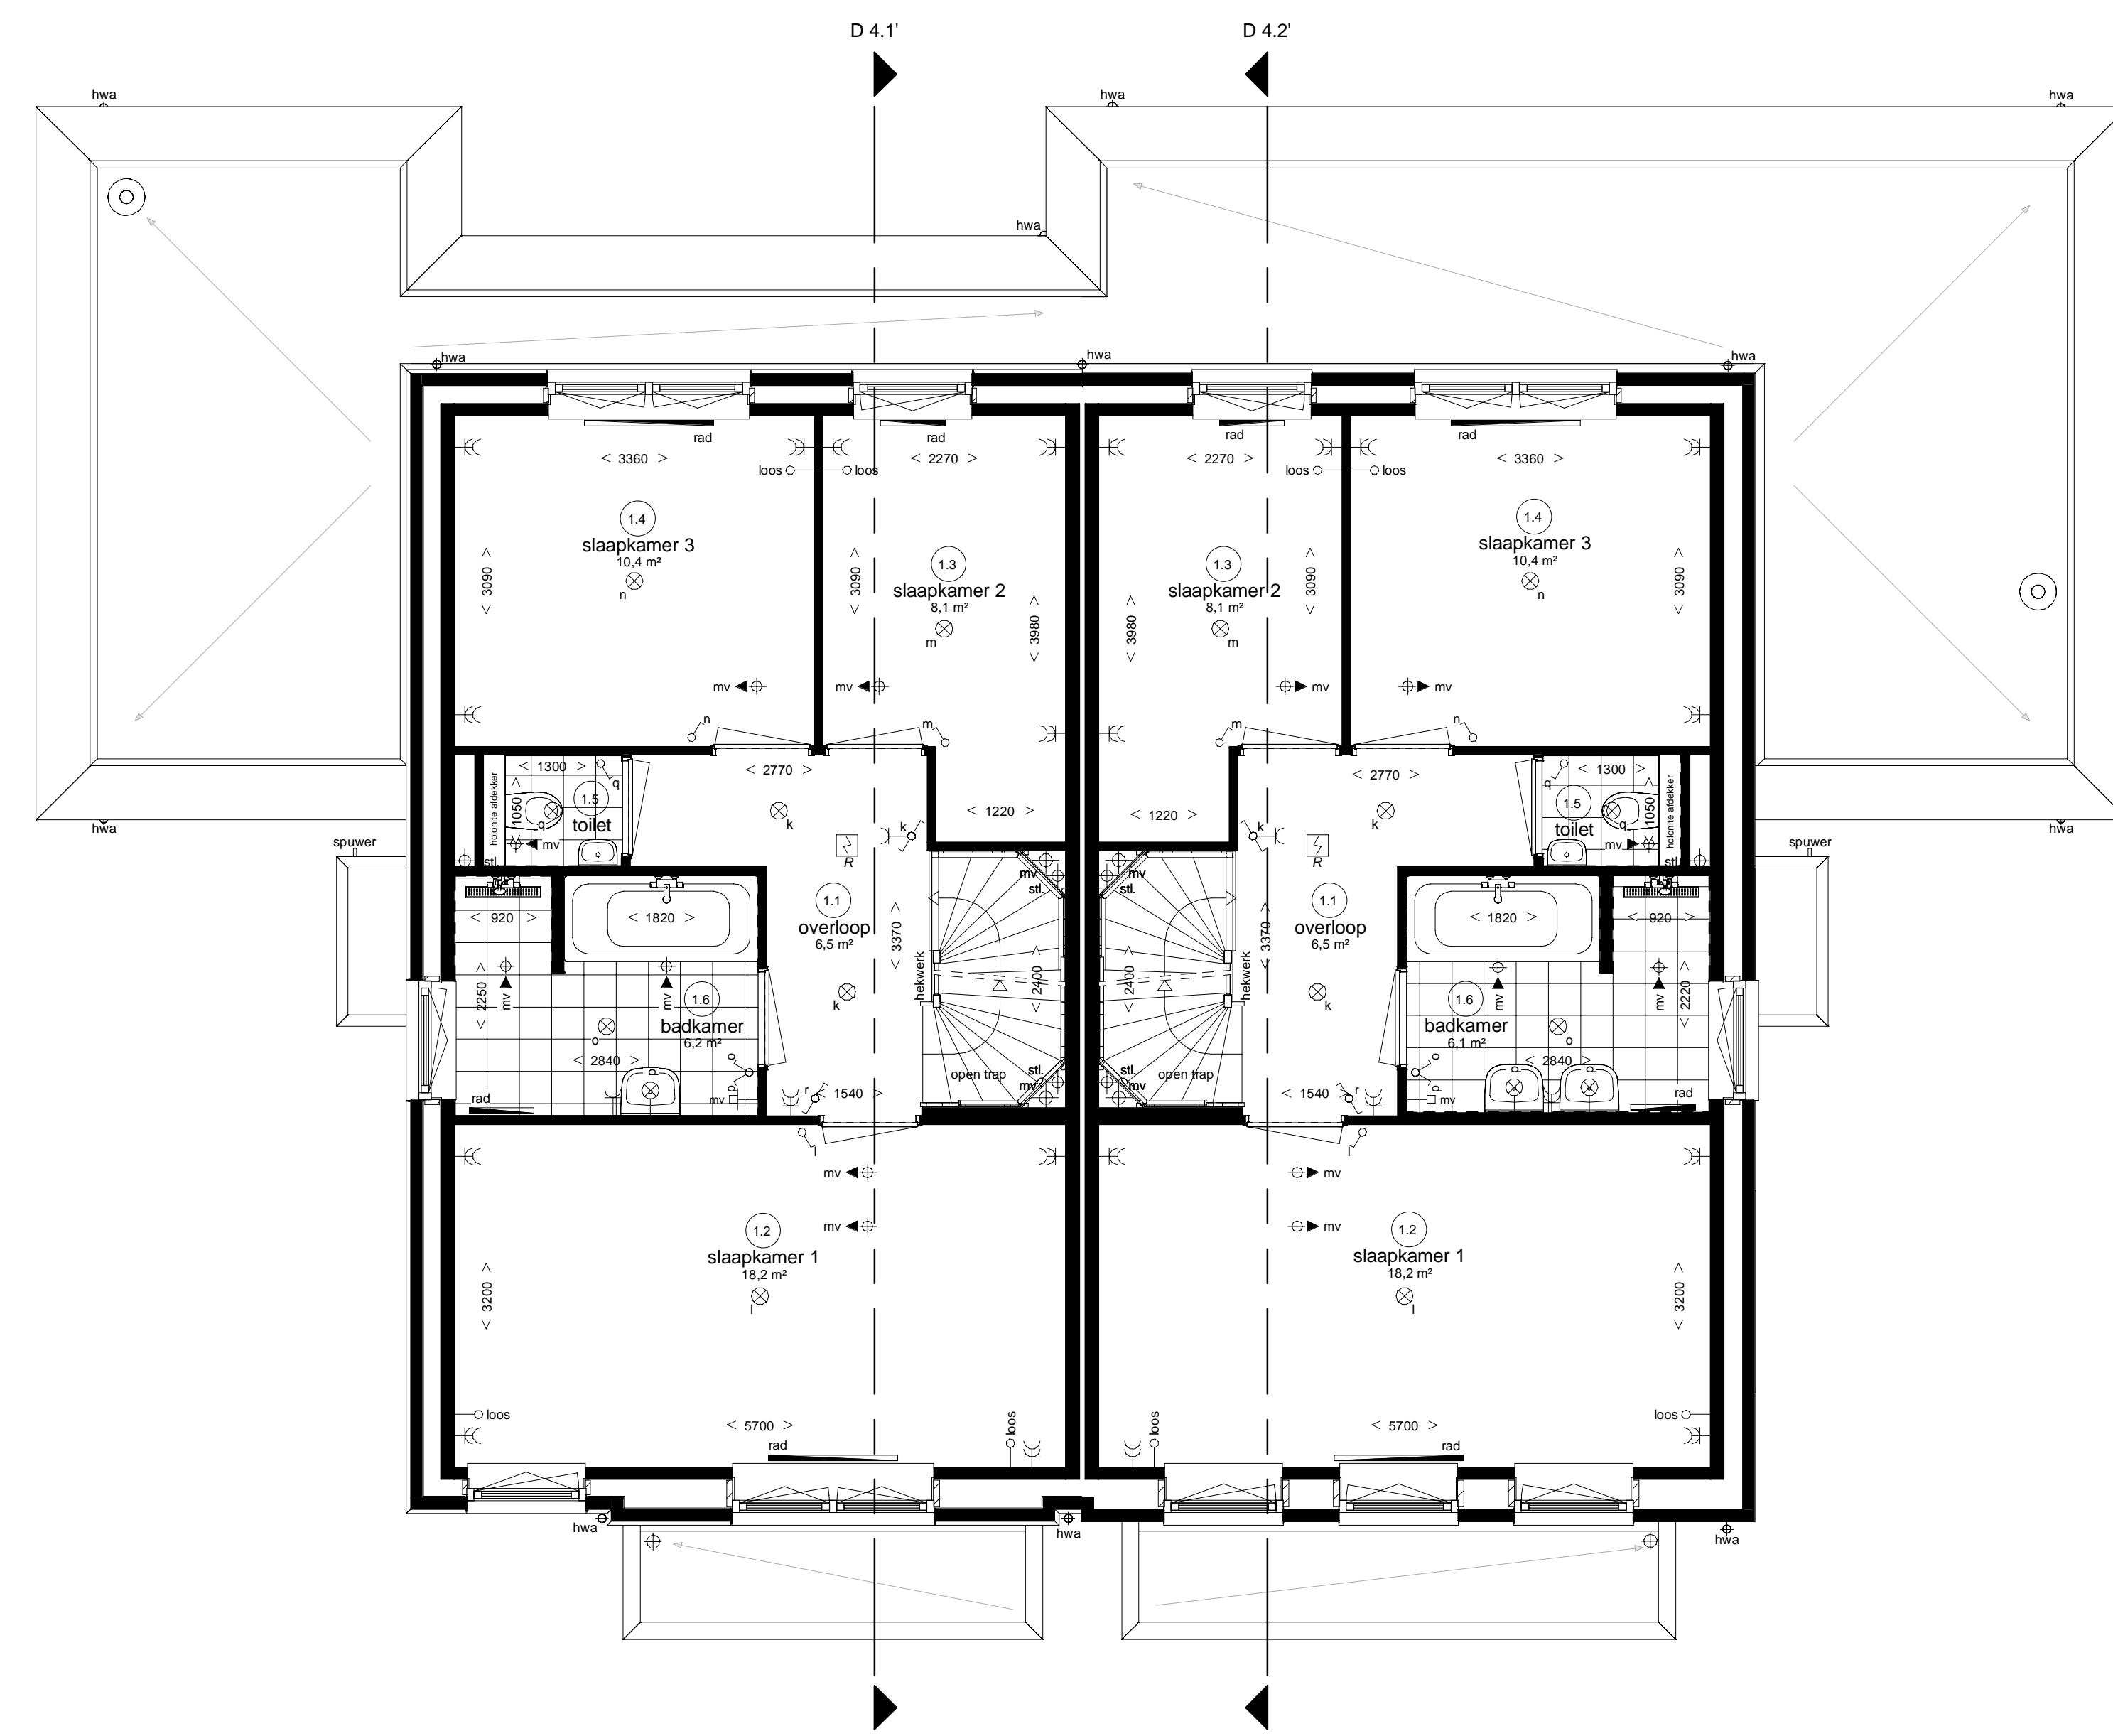

Eerste verdieping
blok 31 & 33 als getekend
blok 32 & 34 als gespiegeld

Woningtype B1's
Bwrr. als get. 105, 109
Bwrr. als gesp. 108, 112
- optie uitbreiding woonkamer 1,2m
- optie erker voorzijde
- optie vergrote berging met spouwmuur

Woningtype B2
Bwrr. als get. 106, 110
Bwrr. als gesp. 107, 111
- optie uitbreiding woonkamer 2,4m + tuinkamer
- optie verkleinde berging met spouwmuur
- optie dubbele wastafel

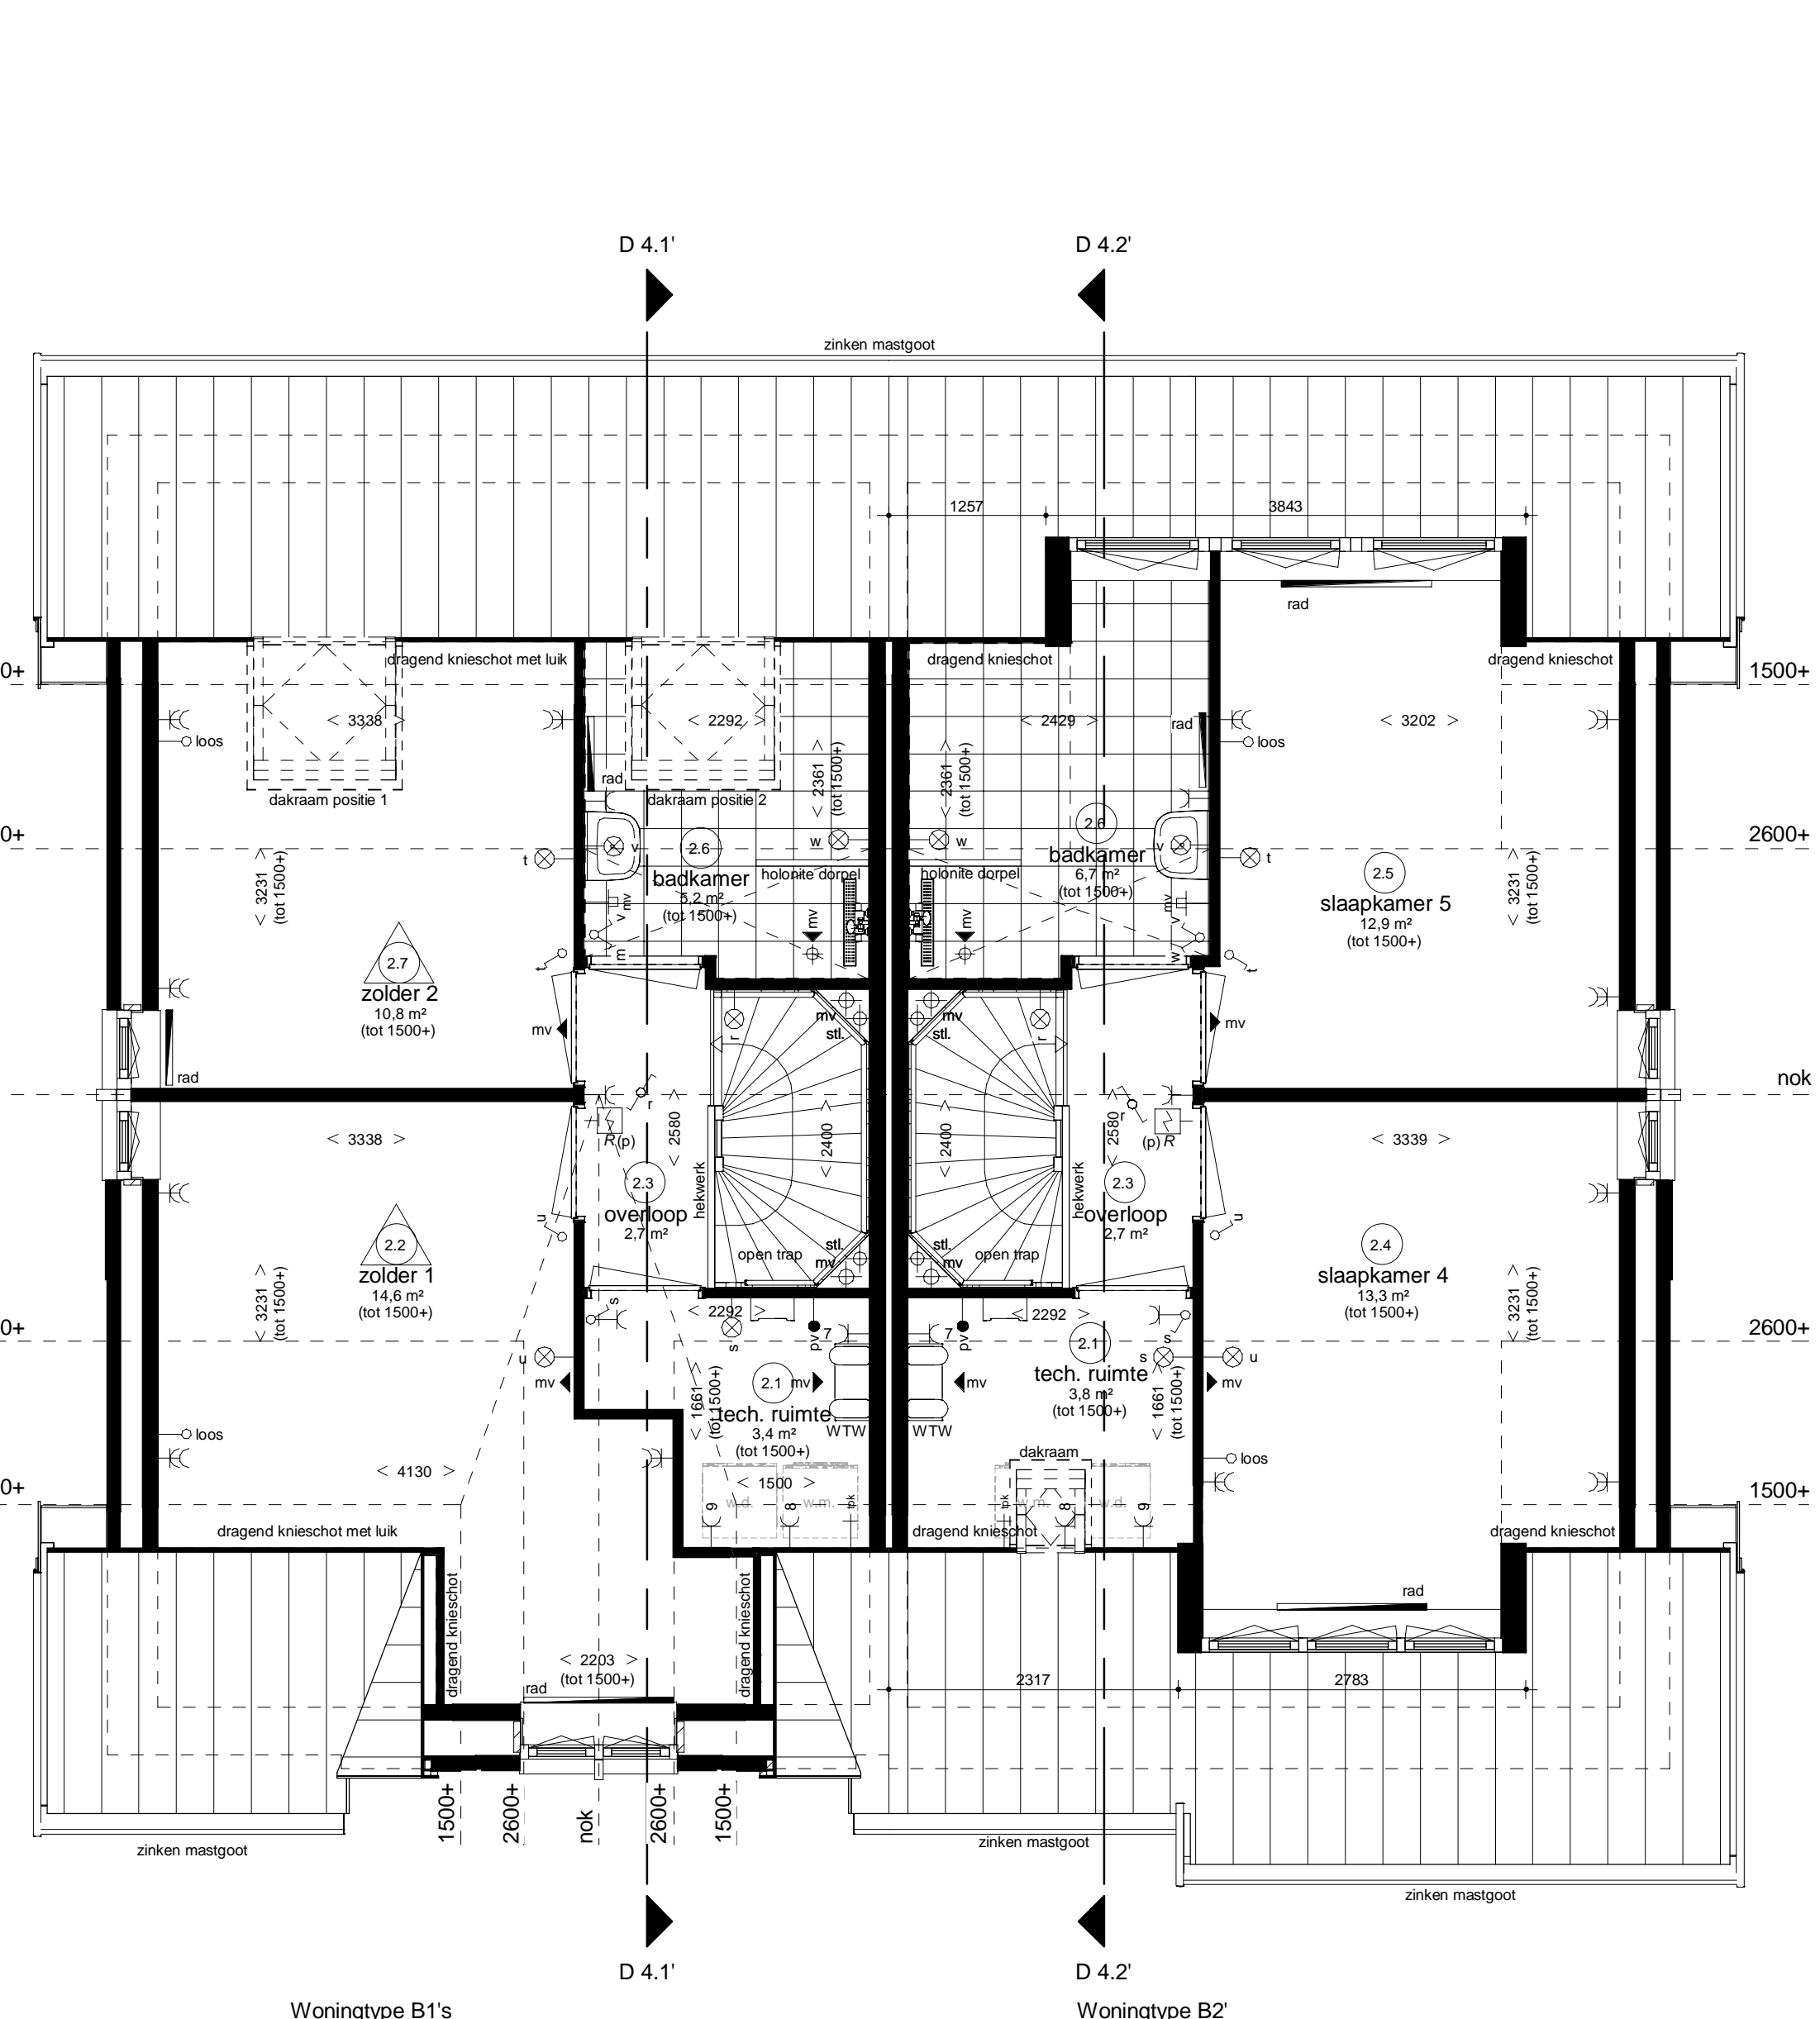

Tweede verdieping
blok 31 & 33 als getekend
blok 32 & 34 als gespiegeld

Woningtype B1's
Bwrr. als get. 105, 109
Bwrr. als gesp. 108, 112
- optie indeling zolder met badkamer
(is alleen mogelijk bij woningtype B1)
- optie indeling zolder met badkamer
(is alleen mogelijk met dakkapel achtergevel, zoals aangegeven bij B2)
- optie groot dakraam achtergevel positie 1 en 2

Woningtype B2
Bwrr. als get. 106, 110
Bwrr. als gesp. 107, 111
- optie indeling zolder met badkamer
(is alleen mogelijk bij woningtype B2)
- optie indeling zolder met badkamer
(is alleen mogelijk met dakraam achtergevel pos. 1 & 2 en dakraam voorgevel (zie geveld)
- optie dakkapel voorgevel
(is alleen mogelijk bij woningtype B2)
- optie dakkapel achtergevel
- optie klein dakraam technische ruimte
(is alleen mogelijk bij woningtype B2)

Algemene opmerking:
- Leiding- en kanaalwerk op overloop tweede verdieping in het zicht.
- Posities PV panelen en dakdoorvoeren zijn indicatief.
- Alle opties zijn voor alle woningtypes mogelijk m.v.v. daar waar aangegeven.
- Aantal en plaats PV panelen is afhankelijk van gekozen opties.