Begane grond

Blok 30 als getekend

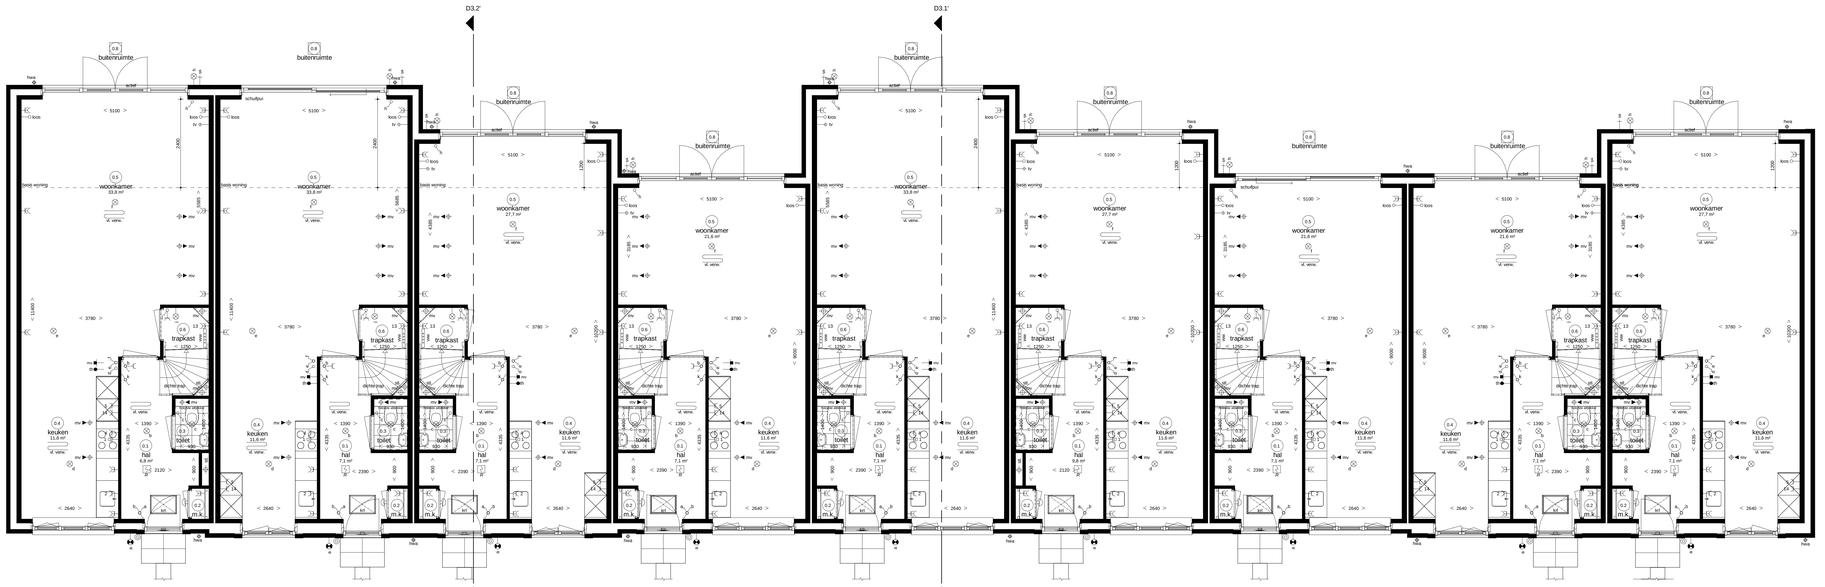

Woningtype S1h1s
Bwnr 96 als get.
- optie uitbreiding woonkamer 2,4m
- optie vergrote badkamer met toilet in badkamer (met extra ledingschacht naast de meterkast op de begane grond)
- optie ligbad 80x180
- optie dubbele wastafel

Woningtype S3s
Bwnr 97 als get.
- optie uitbreiding woonkamer 2,4m
- optie dubbele wastafel

Woningtype S3
Bwnr 98 als get.
- optie uitbreiding woonkamer 1,2m
- optie uitbreiding verdieping 1,2m
* deze optie is alleen mogelijk bij woningtype S1, S2, S1h1 & S2h1
- optie verbrede badkamer
- optie dubbele wastafel
- optie ligbad 80x180

Woningtype S1
Bwnr 99 als get.

Woningtype S1
Bwnr 100 als get.
- optie uitbreiding woonkamer 2,4m
- optie verbrede badkamer
- optie ligbad 80x180

Woningtype S1
Bwnr 101 als get.
- optie uitbreiding woonkamer 1,2m
- optie vergrote badkamer met toilet in badkamer (met extra ledingschacht naast de meterkast op de begane grond)

Woningtype S1
Bwnr 102 als get.
- optie houten hefschuifpui

Woningtype S2s
Bwnr 103 als get.
- optie verbrede badkamer
- optie dubbele wastafel

Woningtype S2h1
Bwnr 104 als get.
- optie uitbreiding woonkamer 1,2m
- optie verbrede badkamer
- optie ligbad 80x180

Eerste verdieping

Blok 30 als getekend

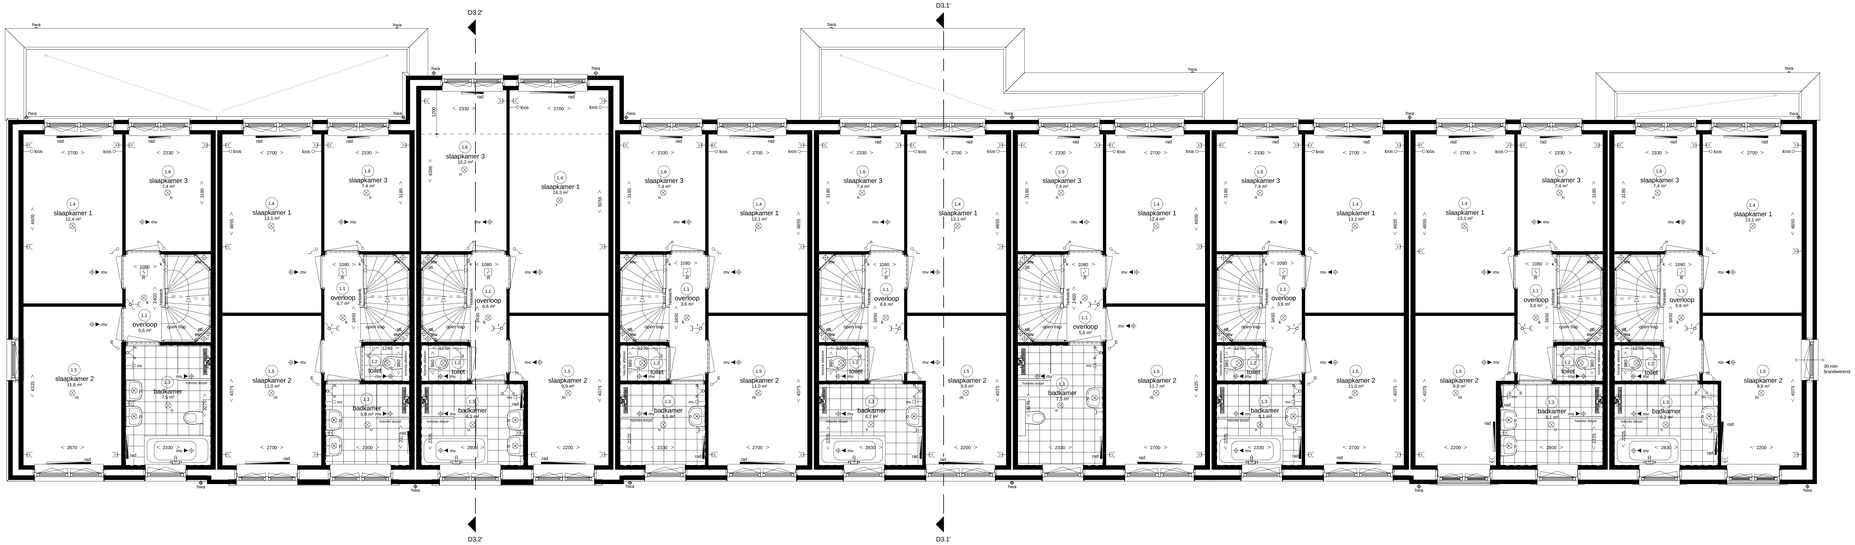

Woningtype S1h1s
Bwnr 96 als get.
- optie uitbreiding woonkamer 2,4m
- optie vergrote badkamer met toilet in badkamer (met extra ledingschacht naast de meterkast op de begane grond)
- optie ligbad 80x180
- optie dubbele wastafel

Woningtype S3s
Bwnr 97 als get.
- optie uitbreiding woonkamer 2,4m
- optie dubbele wastafel

Woningtype S3
Bwnr 98 als get.
- optie uitbreiding woonkamer 1,2m
- optie uitbreiding verdieping 1,2m
* deze optie is alleen mogelijk bij woningtype S1, S2, S1h1 & S2h1
- optie verbrede badkamer
- optie dubbele wastafel
- optie ligbad 80x180

Woningtype S1
Bwnr 99 als get.

Woningtype S1
Bwnr 100 als get.
- optie uitbreiding woonkamer 2,4m
- optie verbrede badkamer
- optie ligbad 80x180

Woningtype S1
Bwnr 101 als get.
- optie uitbreiding woonkamer 1,2m
- optie vergrote badkamer met toilet in badkamer (met extra ledingschacht naast de meterkast op de begane grond)

Woningtype S1
Bwnr 102 als get.
- optie houten hefschuifpui

Woningtype S2s
Bwnr 103 als get.
- optie verbrede badkamer
- optie dubbele wastafel

Woningtype S2h1
Bwnr 104 als get.
- optie uitbreiding woonkamer 1,2m
- optie verbrede badkamer
- optie ligbad 80x180

Renvooi Installaties

- elektrische/mechz installaties conform woonschriften NEN 1010
- met-sonsensrde rookmelder conform NEN 2555 (op kchtnet gekoppeld indien van toepassing, sturning middels # de ruimte)

- lichtpunt
- lichtpunt ind.armatuur
- lichtpunt ind.armatuur met schemercontactelaar
- lichtpunt ind.armatuur met pirmelder/ehz
- lichtpunt ind.armatuur met noodverlichting
- wandlichtpunt
- wandlichtpunt incl.armatuur
- lichtpunt TL armatuur
- spot
- rookmelder
- rookmelder op pendel
- enkelpolige schakelaar
- enkelpolige schakelaar met signalering
- enkelpolige schakelaar met dimmer
- wisselschakelaar
- meerpolige schakelaar
- meerpolige schakelaar m.v.
- bewegingsschakelaar
- w.c.d. + randaarde
- dubbele w.c.d.
- deurbel
- schel
- kamerthermostaat
- hoofdbediening mechanische ventilate
- badkamerbediening mechanische ventilate
- dubbele w.c.d. + randaarde inbouw
- tv aansluiting algemeenheid
- data aansluiting algemeenheid
- data aansluiting dubbel algemeenheid
- loze leiding, 19 mm 2x enkele inbouwdoos
- t.b.v. telecommunicatie, data, tv e.d.
- loze leiding, 19 mm enkele inbouwdoos
- t.b.v. telecommunicatie, data, tv e.d.
- data en cai aansluiting algemeenheid
- elektrisch kookbestel, loze leiding
- elektrisch kookbestel, perilex
- vlakwisser, loze leiding
- vlakwisser
- boiler, loze leiding
- boiler
- alb.ophap
- koelkast
- warmtepomp
- wtw ventilate unit
- wasmachine
- wasdroger, loze leiding
- wasdroger
- sectionaldeur
- druk/mop sectionaldeur
- pomp vloerverwarming
- magneetsn, loze leiding
- magneetsn
- oven, loze leiding
- oven
- w.c.d. op exploitatiemeter
- w.c.d. op aparte meter
- pv - panelen
- deuropener installatie, videofoon
- deuropener installatie, deur telefoon
- radiator
- vloerverwarming
- afzuigpunt m.v. op wand
- toevoerpunt m.v. op de wand
- afzuigpunt m.v. op plafond
- afzuigpunt m.t.v. op plafond
- toevoerpunt m.t.v. op plafond
- natuurlijke ventilatie plafond
- natuurlijke ventilatie sectionaldeur
- afzuigpunt t.b.v. afzuigkap
- grondkabel
- tappunt koud-/warmwater
- tappunt koudwater
- ventilatierooster / doorvoer
- knoptuik
- meterkast
- radiator
- plaatsingsruimte kookkast
- plaatsingsruimte kooktoestel
- plaatsingsruimte wasmachine
- plaatsingsruimte wasdroger
- warmte terugwin ventilate unit
- ventilator vloerverwarming
- standleiding
- hwa
- hemelwaterafvoer
- rwa
- regenwaterafvoer
- wp
- warmtepomp
- 30 min WBDBO

Ruimte benamingen volgens Bouwbesluit

- 0.1 verkeersruimte
- 0.2 meterruimte
- 0.3 toiletruimte
- 0.4 verblijfsruimte
- 0.5 verblijfsruimte
- 0.6 bergruimte
- 0.7 bergruimte
- 0.8 buitenruimte
- 1.1 verkeersruimte
- 1.2 toiletruimte
- 1.3 badruimte
- 1.4 verblijfsruimte
- 1.5 verblijfsruimte
- 1.6 verblijfsruimte
- 2.1 technische ruimte
- 0.0 beloten ruimte niet zijnde een verblijfsruimte
- 2.2 verkeersruimte
- 2.4 verblijfsruimte
- 2.5 verblijfsruimte
- 2.6 badruimte
- 0.0 beloten ruimte niet zijnde een verblijfsruimte

Algemene opmerking:
- Leiding- en kanaalwerk op overloop tweede verdieping in het zicht.
- Posities PV panelen en dakdoorvoeren zijn indicatief
- Alle opties zijn voor alle woningtypes mogelijk m.u.v. daar waar aangegeven.
- aantal en plaats PV panelen is afhankelijk van gekozen opties.

Adriaan van Erk
Rehorst Bouw

Rehorst Bouw B.V.
Kadijk Ka Postbus 18
2882 AA Bergambacht
Telefoon (0182) 81 40 33
info@rehorstbouw.nl

werknr.	319002	werk	Hendrik Ido Ambacht 58 woningen Fase 2
bladnr.	BT.03D		De Volgerlanden-Oost deelplan De Laantjes
schaal	1:50	titel	Optietekeningen blok 30
form.	A0 (1399x841)		Plattegrond begane grond en 1e verdieping
			optiewoning

get.	N. Mulder		
d.d.	11-12-2019		
A		E	
B		F	
C		G	
D		H	