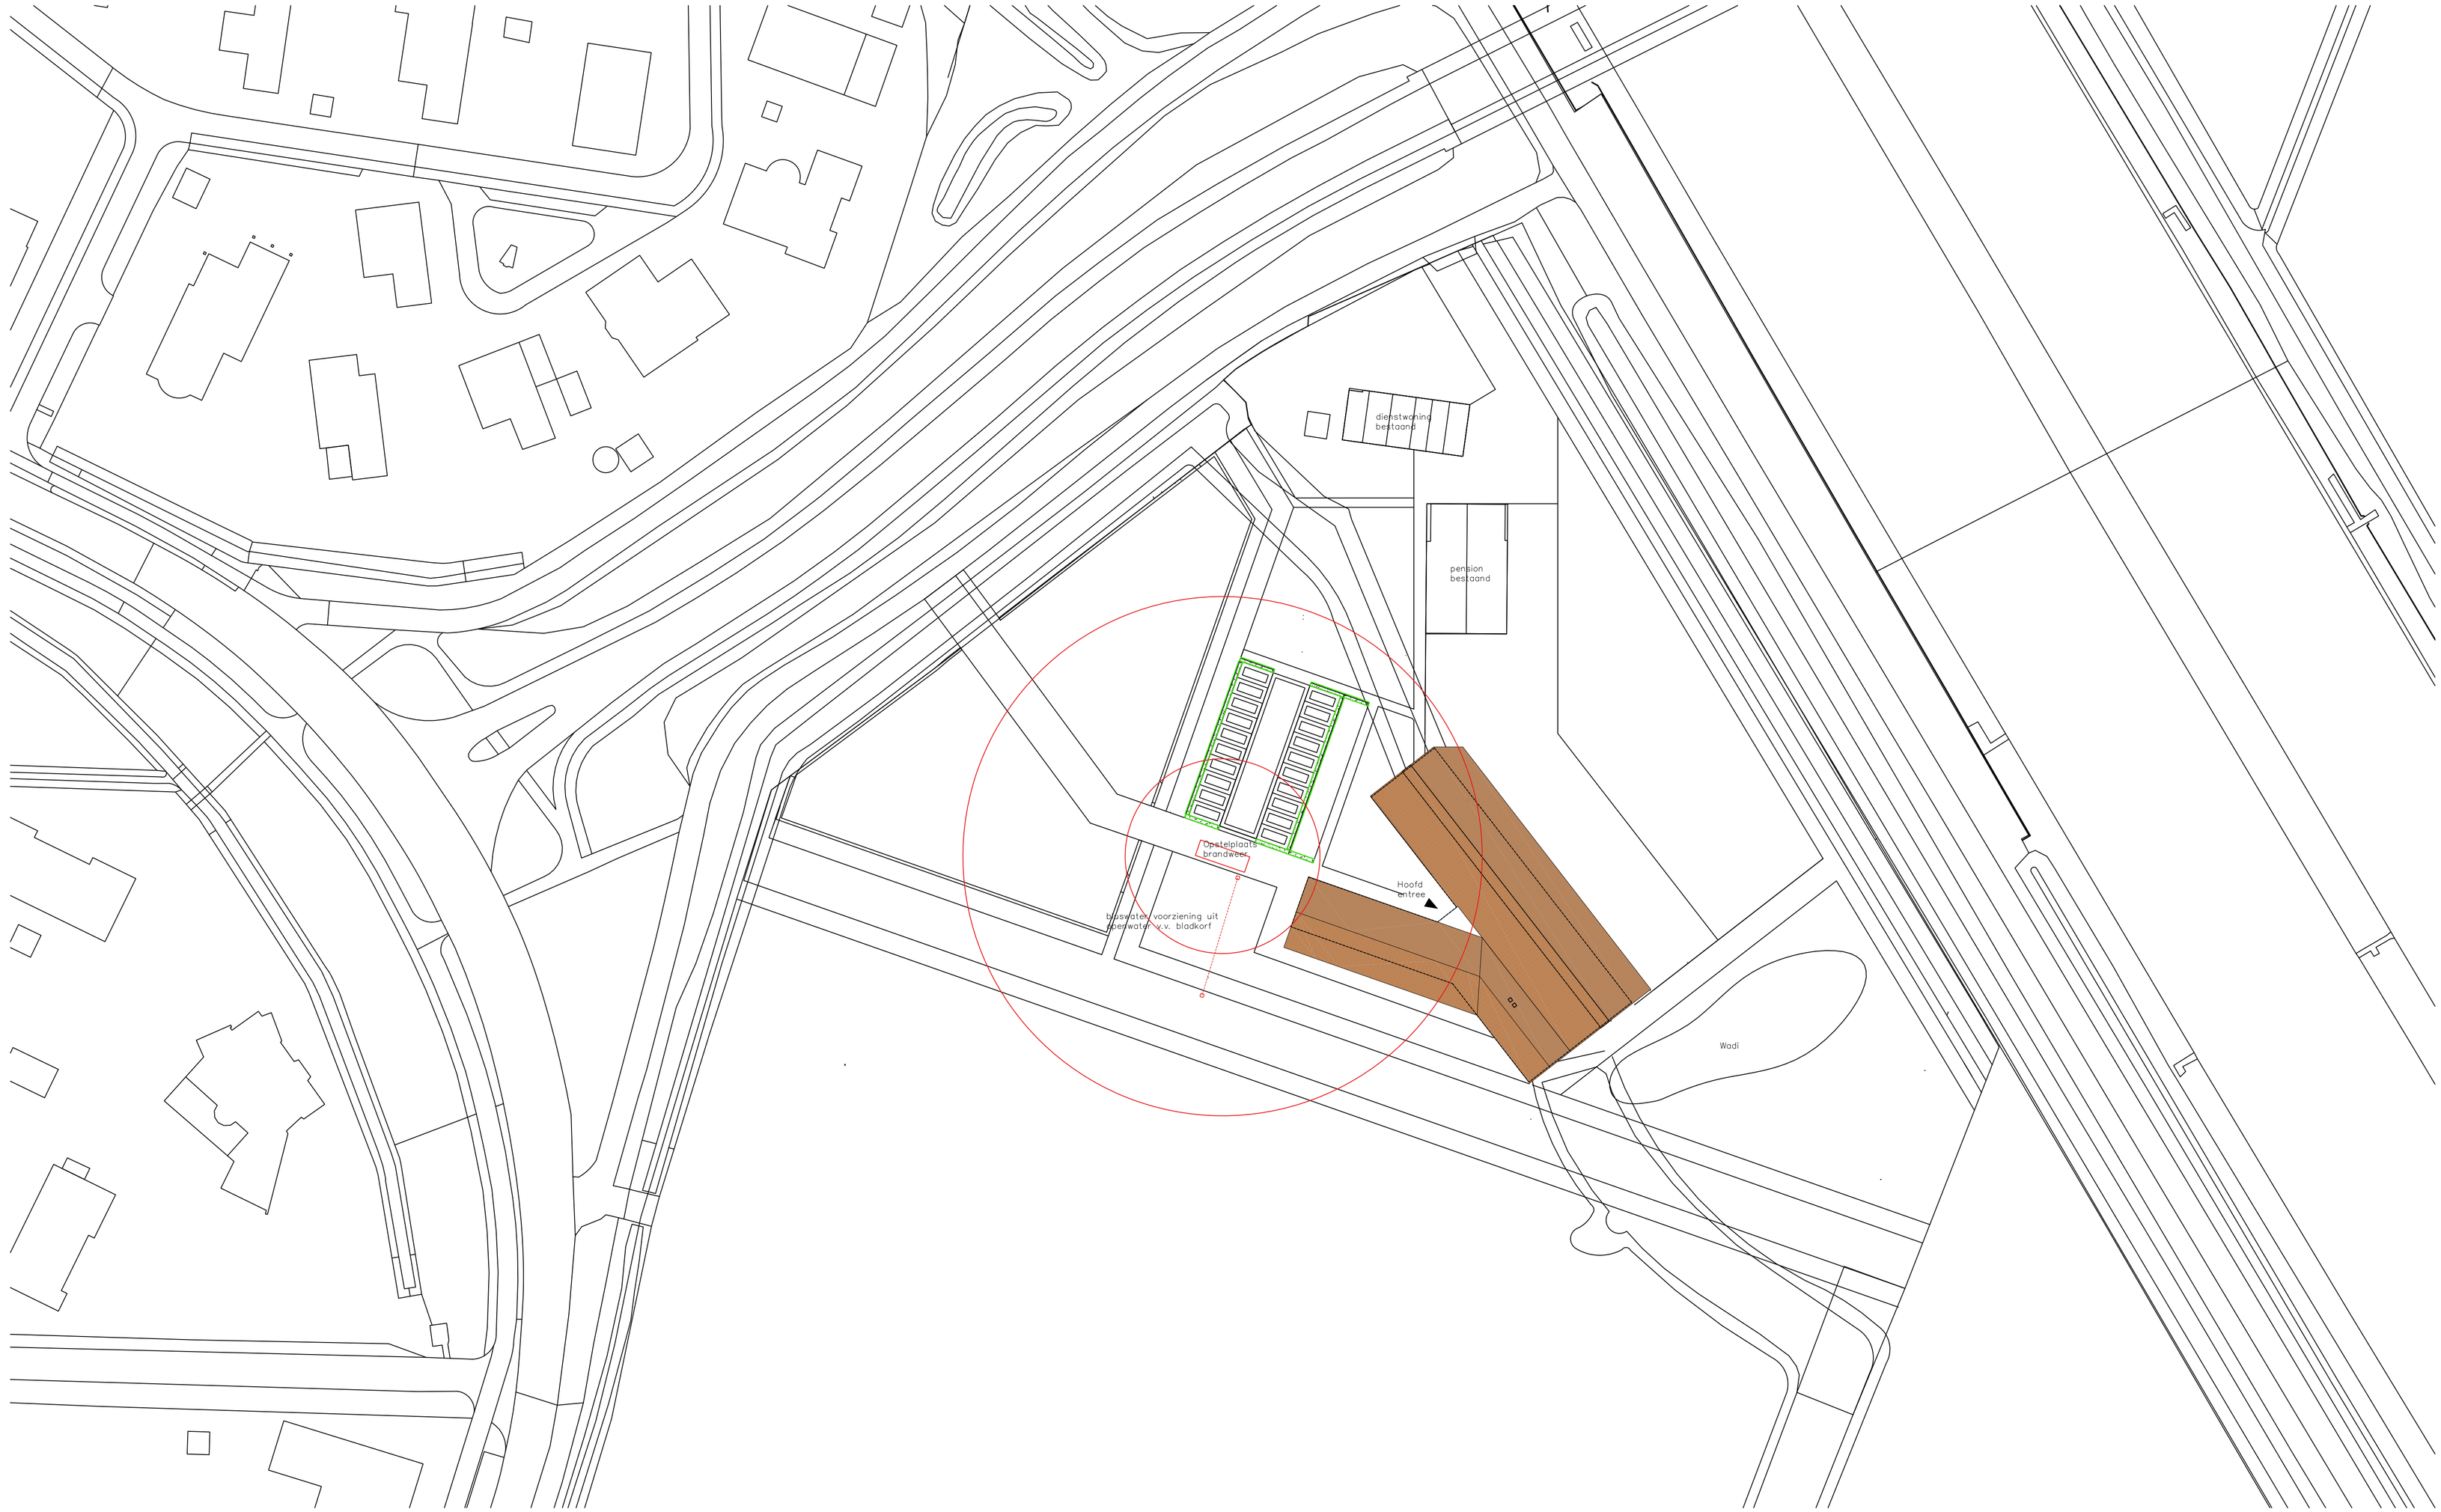

kadestrale gegevens:
Gemeente: Hendrik Ido Ambacht
Plaats:Hendrik Ido Ambacht
Sectie: HDK-03 D
Nummer: diversen

Straat: Rijksstraatweg
Huisnummer: 52

peilmaat:
peilmaat = 0 = ntb

perceelgrens:
perceeloppervlakte, zie situatie tekening

opstelplaat blusvoertuig:
opstelplaat blusvoertuig
- minimale vrije doorgang aanrijroute = 3,5 meter
- minimale vrije hoogte aanrijroute = 4,2 meter
- rijlopers en opstelplaatsen minimaal geschikt voor 100 kN asbelasting
- grens opstelplaats blusvoertuig binnen 40 meter tot toegang gebouw
- bluswatervoorziening situeren binnen 15 meter vanaf opstelplaats blusvoertuig

openbare inrichting:
aansluitingen (wegen, riolering, nuts, e.d.)
openbaar gebied nadere uitwerking derden

terreininrichting:
nadere uitwerking derden

infiltratie, riolering:
zie terreininrichtings tekening TER-02 & TER-03

project
Dieren pension
te Hendrik Ido Ambacht

opdrachtgever
Dieren Pension Hendrik Ido Ambacht

fase
Omgevingsvergunning

onderwerp
situatie

projectnr_fase-bladnr
19008_DO-001

datum	getekend
21-01-2022	JEE
formaat	schaal
A2	1 : 500

EEVOLV3D ARCHITECTUUR

E info@eevolv3d.nl
I eevolv3d.nl