



Voorgevel
blok 23

Woningtype: B10s
Bwnr. als getekend: 83

Woningtype: B10
Bwnr. als getekend: 82



Achtergevel
blok 23


Woningtype: B10
Bwnr. als getekend: 82

Woningtype: B10s
Bwnr. als getekend: 83



Linkergevel
blok 23

Woningtype: B10s
Bwnr. als getekend: 83

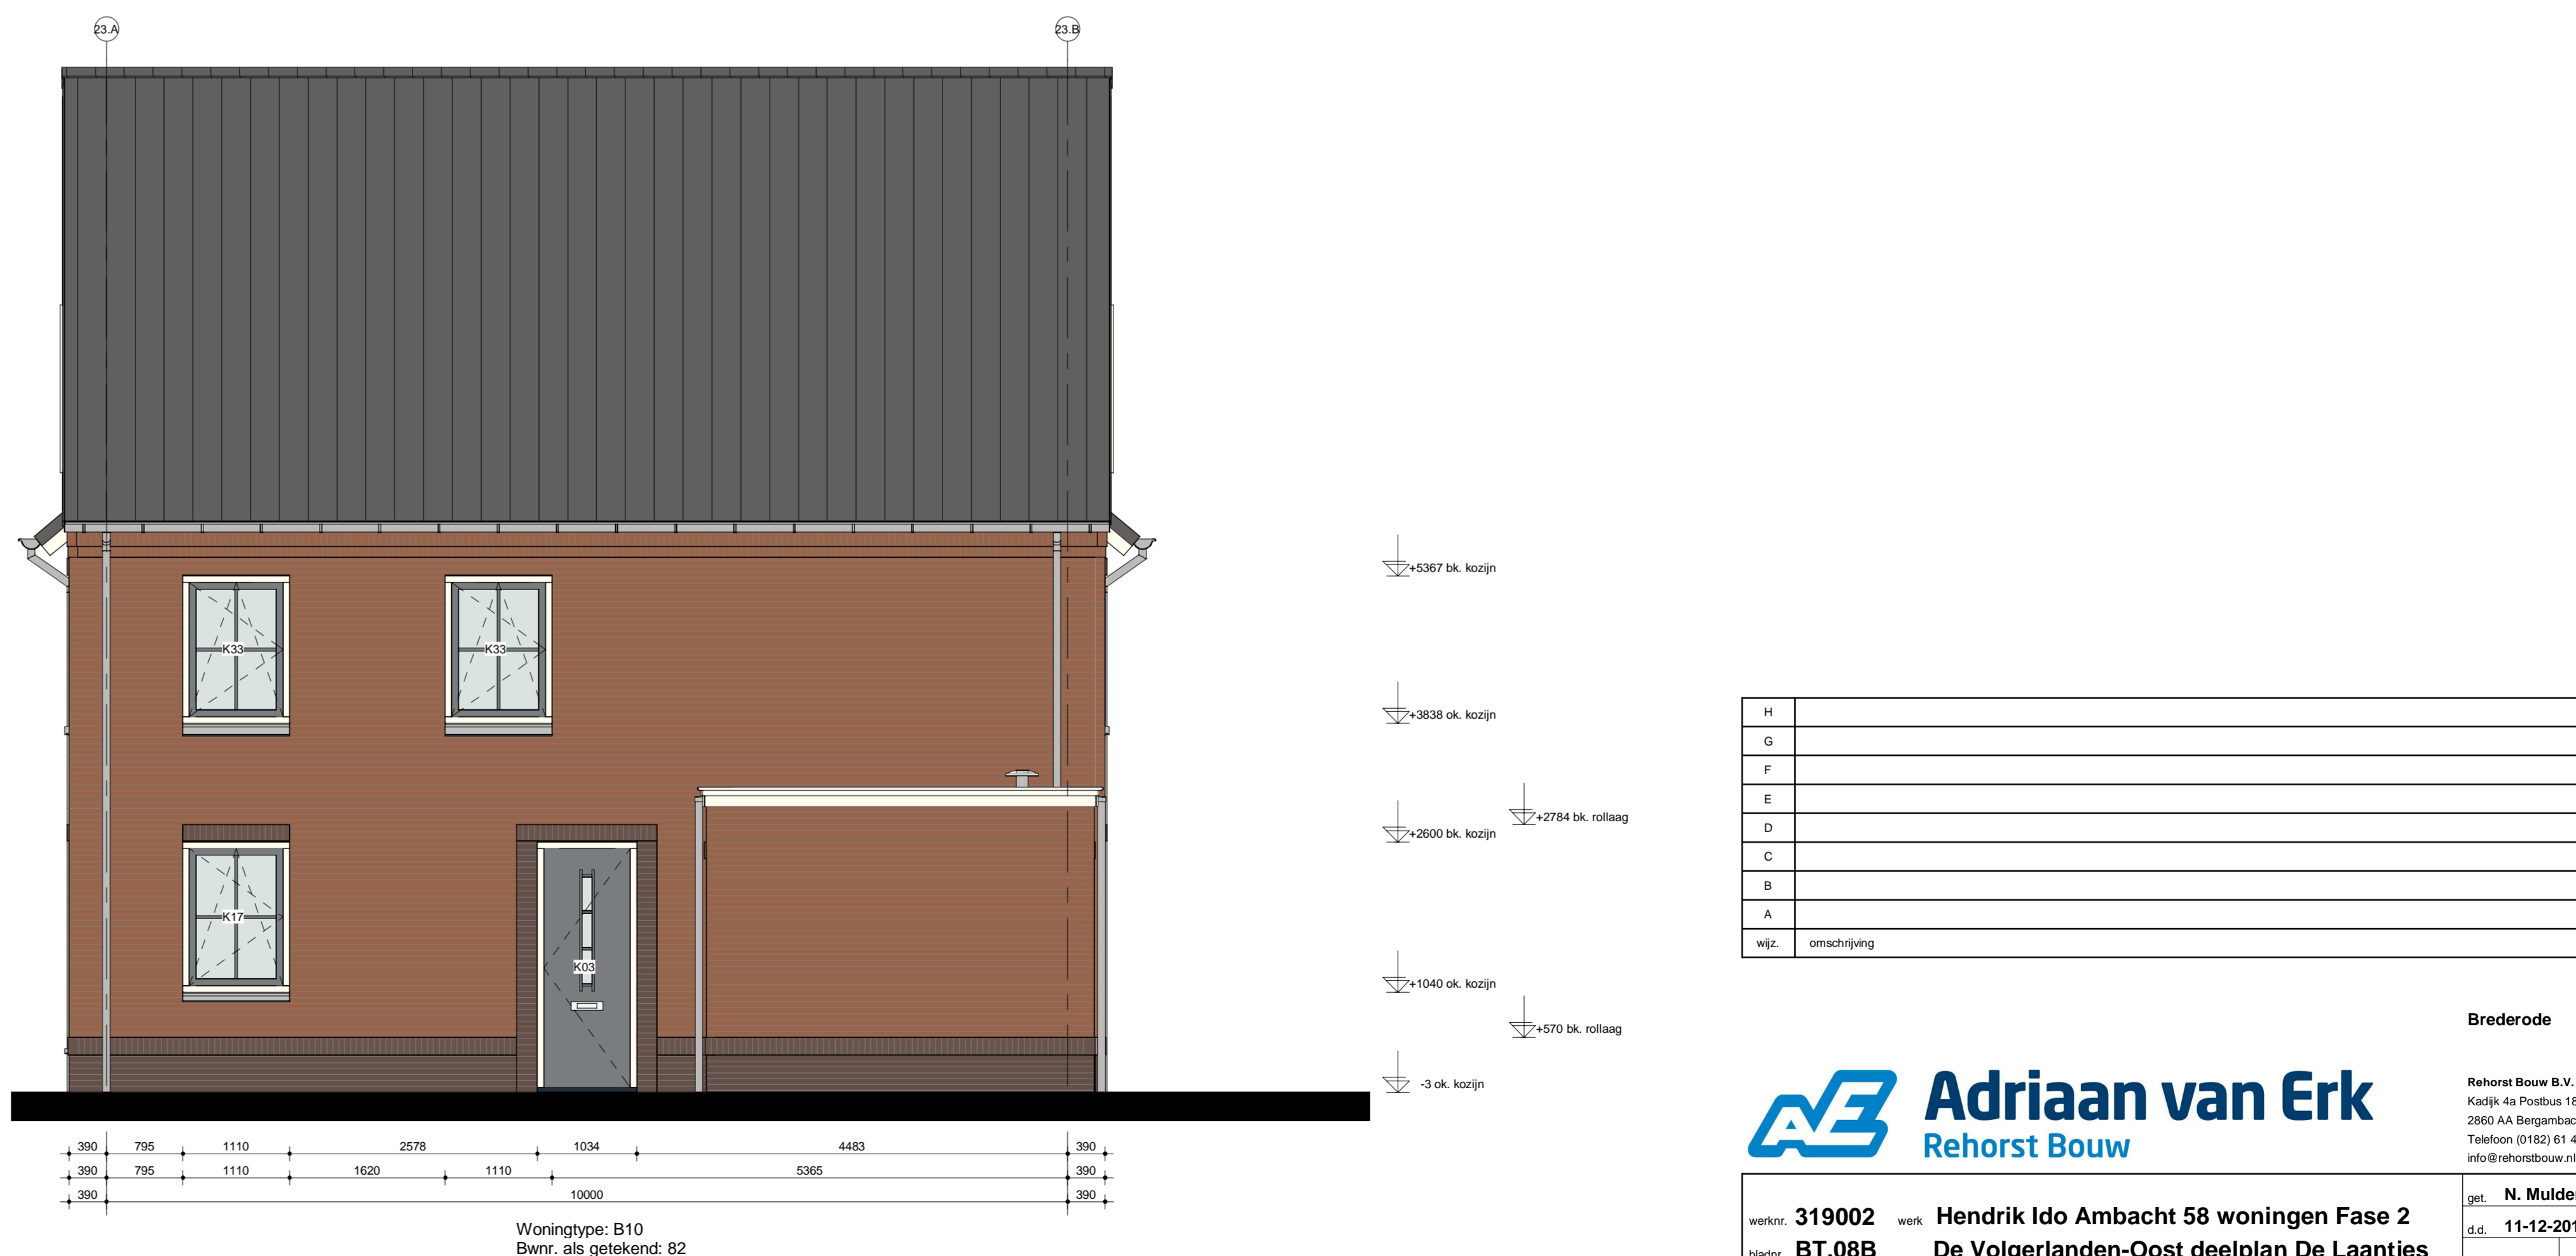

Rechtergevel
blok 23

Woningtype: B10
Bwnr. als getekend: 82

H	
G	
F	
E	
D	
C	
B	
A	
wjz.	omschrijving

Adriaan van Erk
Rehorst Bouw

Brederode
Rehorst Bouw B.V.
Kastijk 44 Postbus 18
2860 AA Bergambacht
Telefoon (0182) 61 40 33
info@rehorstbouw.nl

werknr.	319002	werk	Hendrik Ido Ambacht 58 woningen Fase 2
bladnr.	BT.08B		De Volgerlanden-Oost deelplan De Laantjes
schaal	1:50	blad	Bestektekening blok 23 Type Brederode
form.	A1 (1051x594)		Basiswoning type B10
get.	N. Mulder		
d.d.	11-12-2019		
A		E	
B		F	
C		G	
D		H	