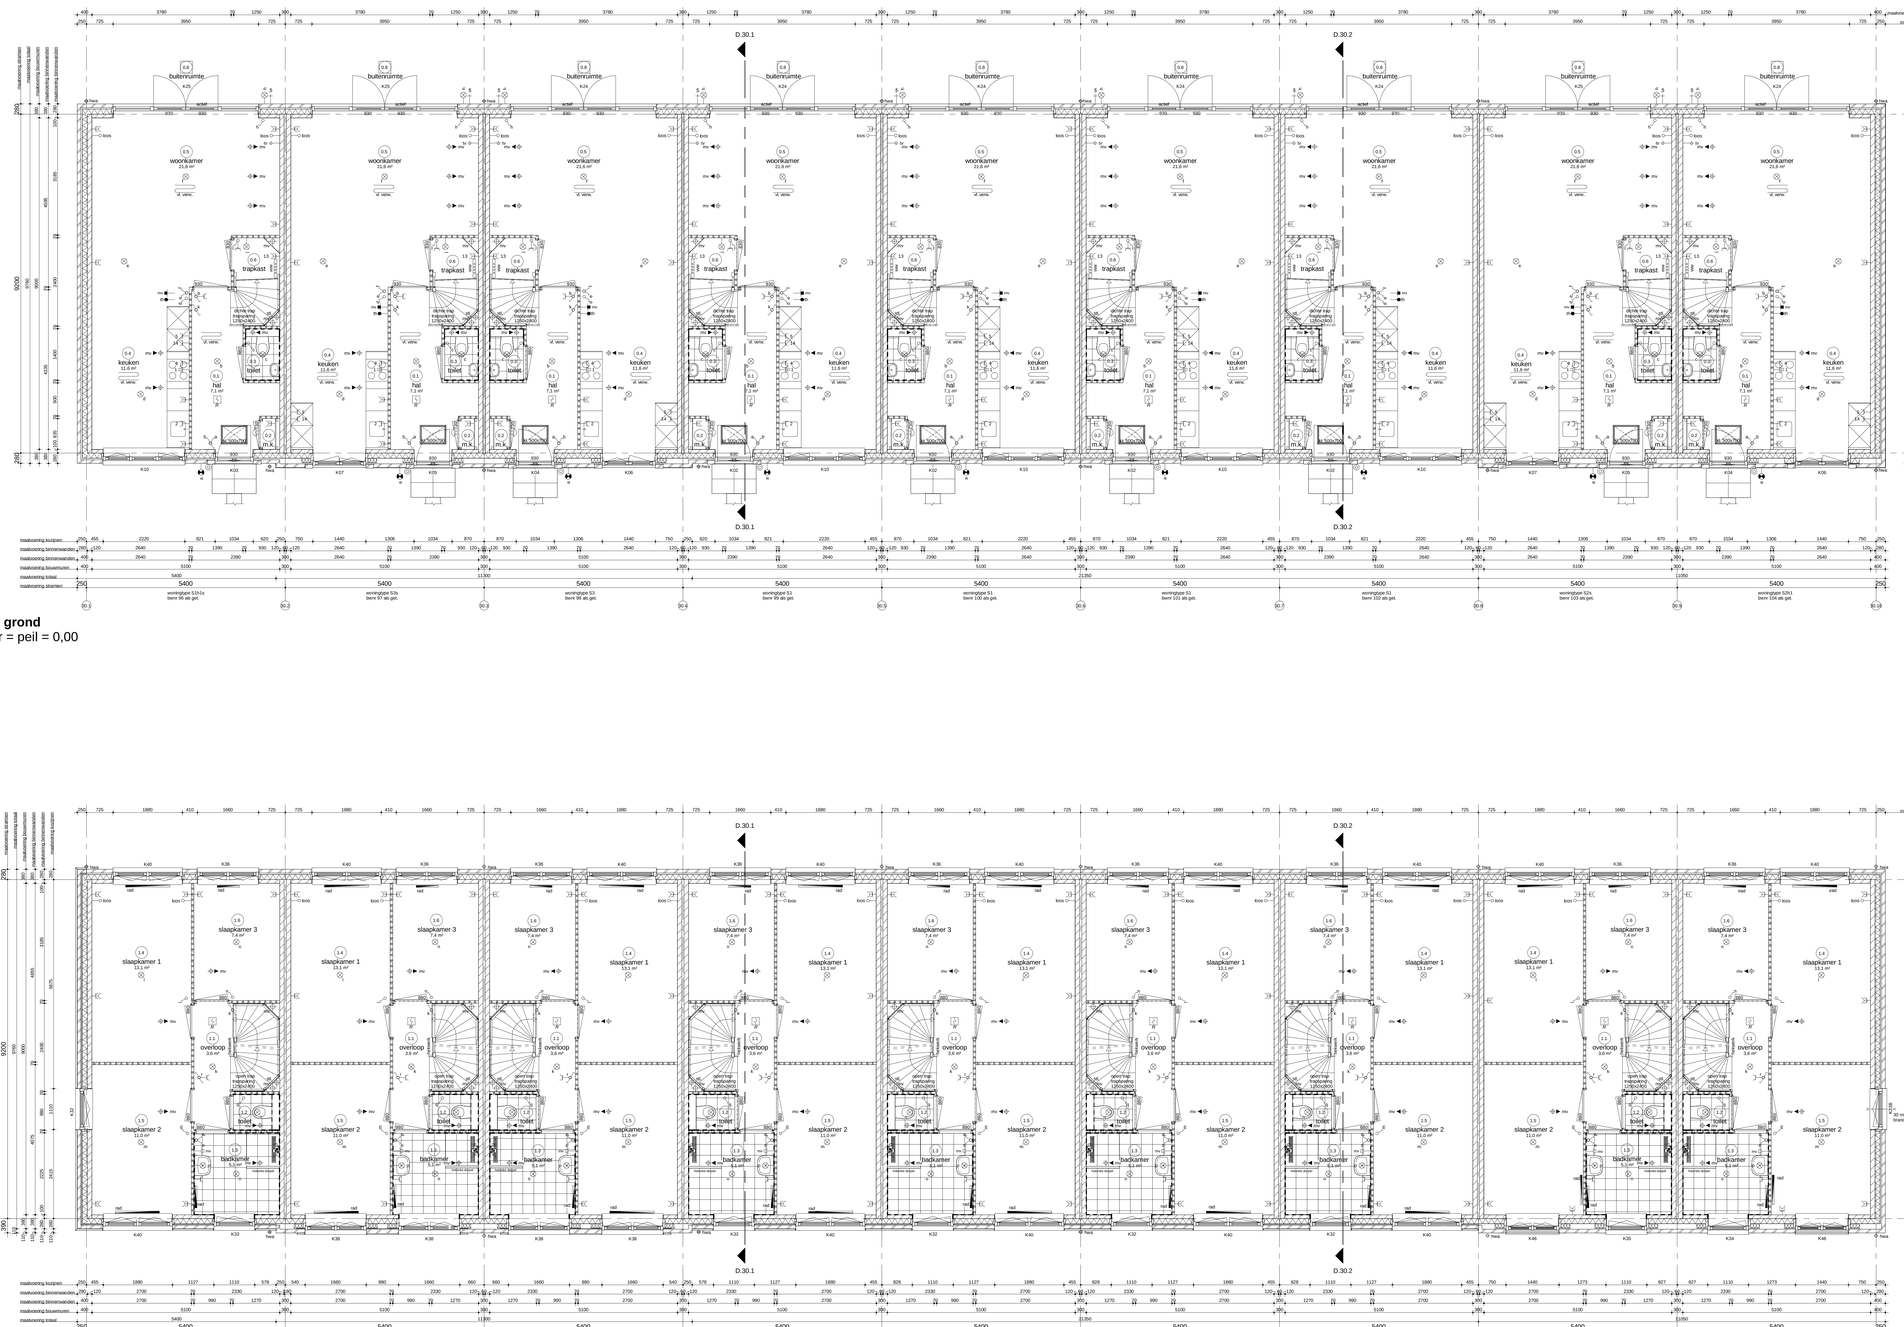

Begane grond
bk. vloer = peil = 0,00
blok 30

Eerste verdieping
bk. vloer = 3000+vl
blok 30

Renvooi Algemeen

- gebruiksfunctie van het bouwwerk betreft woonfunctie
- toe te passen bouwproducten dienen te zijn voorzien van een van een door minstrelle goedgekeurde kwaliteitsverklaring (KOMO, KIWA, KEMA, BRL of CE-markering)
- van de hiervoorder genoemde NEN-publikaties wordt de laatst gepubliceerde versie bedoeld
- alle maatvoering is aangegeven in millimeters (mm)
- het bouwwerk voldoet aan Bouwbesluit 2012 van toepassing alsvein het tetterlijk op dit blad opgenomen
- Rwl = 0 = ... mNAP
- toe te passen kleuren en materialen volgens kleur- en materiaalstaat

	gevelsteen		lichte scheidingswand 32dB		ruimte temperatuur aansluiting
	kalkzandsteen elementen		isolatie	BIO	deurmaat
	lichte scheidingswand		HSB wand	BIO+	deurmaat + kozijn zonder boeiprofiel
	lichte scheidingswand hydro		betonwand - stabiliteitswand	BIO#	deurmaat + snoeiprofiel

Renvooi Installaties

- elektrotechnische installaties conform voorschriften NEN 1010
- niet-residentiële nookmelder conform NEN 2555 (op lichtnet gehoogd indien van toepassing, bluetooth radiaal in de ruimte)

	lichtpunt	data aansluiting afgemonteerd	radiator
	lichtpunt m.i.v.armatuur	data aansluiting dubbel afgemonteerd	
	lichtpunt incl.armatuur	kcw leiding, 19 mm Zn enkele inbouwdoos	vloerverwarming
	lichtpunt incl.armatuur met schemerschakelaar	t.b.v. telecommunicatie, data, tv e.d.	vl. verw.
	lichtpunt incl.armatuur met permanente verlichting	bcw leiding, 19 mm enkele inbouwdoos t.b.v. telecommunicatie, data, tv e.d.	afvalgoot m.v. op wand
	lichtpunt incl.armatuur met noodverlichting	data en cai aansluiting afgemonteerd	tbovenpunt m.v. op de wand
	wandlichtpunt	elektrisch kooktoestel, bcw leiding	afvalgoot m.v. op plafond
	wandlichtpunt incl.armatuur	elektrisch kooktoestel, perilex	tbovenpunt m.v. op plafond
	lichtpunt Tl, armatuur	vaatwasser, kcw leiding	natuurlijke ventilatie plafond
	spot	vaatwasser	natuurlijke ventilatie sectionaldoor
	rookmelder	boiler, kcw leiding	afvoer afvalgoot afvalgoot t.b.v. afvalgoot
	rookmelder op pendel	boiler	grondkabel
	enkelpolige schakelaar	afvalgoot	tappunt koud-/warmwater
	enkelpolige schakelaar met signalering	kookplaat, dubbele w.z.d.	tappunt koudwater
	enkelpolige schakelaar met dimmer	warmtepomp	gasaansluiting furnace
	wisselschakelaar	wasmachine	gasaansluiting cv
	meerpolige schakelaar	wasdroger, kcw leiding	ventilatierooster
	meerpolige schakelaar m.v.	wasdroger	kruipluik
	bewegingsschakelaar	sectionaldeur	meterkast
	w.c.d. + randaarde	drukknop sectionaldeur	radiator
	dubbele w.c.d. + randaarde half opbouw	pomp vloerverwarming, w.c.d.	plaatsingsruimte koelkast
	deurbel	magneetcn, kcw leiding	plaatsingsruimte kooktoestel
	schel	magneetcn	plaatsingsruimte wasmachine
	radiografische kamerthermostaat	oven, kcw leiding	plaatsingsruimte wasdroger
	hoofdbesturing mechanische ventilatie	oven	warmte terugwin ventilatie unit
	badkamerbesturing mechanische ventilatie	oven/kookplaat w.c.d. op inpluitsalemeter	meterkast vloerverwarming
	dubbele w.c.d. + randaarde inbouw	draindieling	draindieling
	tv aansluiting afgemonteerd	pv - panelen w.c.d.	hemelwaterafvoer
		deuropener installatie, vibrofoon	regenwaterafvoer
		deuropener installatie, deur elektron	warmtepomp
			30 min WBDBO

Renvooi Bouwbesluit

veiligheid
- algemene delelen van de bouwconstructie conform Eurocode 0 tm 7 (NEN-EN 1990 tm 1997
- constructie principe volgens constructeur
- hoofddraagconstructie van het bouwwerk minimum brandweerstand op bezwijken conform VCH=7m²)
- hoofddraagconstructie appartementen 90 minuten
- draagconstructie trappenhuizen 60 minuten
- draagconstructie rookvrije dusttrechten 30 minuten
- brandweerstand op bezwijken
- weerstandsklasse voor inbraakwerendheid minimaal klasse 2 conform NEN 5087/5096
- beglazing voorzien van veiligheidsbeglazing
- trap appartementen: breedte >1000mm, optrede 187.5mm, aantrede 220mm, vrije hoogte >2300mm, conform bblad 2.33
- trap appartementen: breedte >1200mm, optrede 187.5mm, aantrede 220mm, vrije hoogte >2300mm, conform bblad 2.33

X	30 min brandwerend
XX	60 min. brandwerend
	zelfsluitend
X	60 min. brandwerend en zelfsluitend
	30 min. rookwerend

gezondheid
- (kooktoestellen) gebakbestreg van buiten, installaties werken op buitenlucht conform NEN 5077
- gebruikmaag toiletten, meinginkamen, mechanische afzuiging conform warmteverlies tot hoogte 30 dB(A)
- weering van vocht (buiten) conform principe bouwbesluit
- weering van vocht (binnen), waterpremie aanbare ruimten: toilet- en badruimte voorzien van vloer- en wandgrepels (in toilet-ruimte tot minimaal 1200mm=maar, in badruimte tot 2100=
- daglichttoetreding ruimten en keuken conform NEN 3215 en NTR 3216
- luchtverversing en spuivoorziening conform NEN 1087 en NTR 3216, volgens rapport, liarbeng Bouwbesluit
- drink- en warmwatervoorziening conform bouwbesluit en NEN 1006
- weering van ratten en muizen, uitwendige scheidingsconstructie dient geen openingen te bezitten breder dan 0,01m²
- daglichttoetreding conform NEN 2057, volgens rapport, liarbeng Bouwbesluit

brukbaarheid
- toegankelijkheid van ruimten; hoogteverschil zie principe
- vrije doorgang en hoogte conform Bouwbesluit, afd. 2.5, art. 2.40 lid 1 en 2.41 lid 1 en 2.42 lid 1 conform opstelgeschiedenis bouwbesluit
- gebruiksgelbied, gebruiksruimte, functiegebied
- ventilatie conform bouwbesluit, verblijfsruimten volgens rapport liarbeng Bouwbesluit
- afmeting, indeling en leidingdoorsneden meterruimte conform NEN 1759

energiezuinigheid
- uitwendige scheidingsconstructie van het bouwwerk heeft conform NEN 1068 een warmteweerstand van de gemiddelde Rc-waarde van 4,5m²K/W en de minste waarde van ontvalp 4,5m²K/W en een hol-dak ten minste 6,0m²K/W, exacte waardes conform EPC-berekening
- kozijnen, ramen en deuren in de uitwendige scheidingsconstructie hebben een U-waarde van ten hoogste 1,65W/m²K conform NEN 7120:2011/ C2:2011, zie bijgevoegde notite EPC-berekening

Ruimte benamingen volgens Bouwbesluit

0.1	verkeersruimte	1.0	buitenruimte
0.2	meterruimte	1.1	verkeersruimte
0.3	toiletruimte	1.2	toiletruimte
0.4	verblijfsruimte	1.3	badruimte
0.5	verblijfsruimte	1.4	verblijfsruimte
0.6	bergruimte	1.5	verblijfsruimte
0.7	bergruimte	1.6	verblijfsruimte

2.1	technische ruimte
2.2	beloken ruimte niet zijnde een verblijfsruimte
2.3	verkeersruimte
2.4	verblijfsruimte
2.5	verblijfsruimte
2.6	badruimte
2.7	beloken ruimte niet zijnde een verblijfsruimte

Gebruiksoppvlak (GO)		
Type	Niveau	Oppv
Type 51	00 begane grond	45,90 m²
Type 51	01 eerste verdieping	31,82 m²
Type 51	01 eerste verdieping	45,90 m²
		123,62 m²
Type 51h1	00 begane grond	66,80 m²
Type 51h1	02 tweede verdieping	31,62 m²
Type 51h1	01 eerste verdieping	45,90 m²
		123,42 m²
Type 52	00 begane grond	45,90 m²
Type 52	02 tweede verdieping	31,62 m²
Type 52	01 eerste verdieping	45,90 m²
		123,42 m²
Type 52h1	00 begane grond	66,80 m²
Type 52h1	02 tweede verdieping	31,62 m²
Type 52h1	01 eerste verdieping	45,90 m²
		123,42 m²
Type 53	00 begane grond	45,90 m²
Type 53	02 tweede verdieping	31,44 m²
Type 53	01 eerste verdieping	45,90 m²
		127,24 m²

Brutovloeroppervlak (BVO)		
Type	Niveau	Oppv
Type 51	00 begane grond	52,70 m²
Type 51	01 eerste verdieping	52,70 m²
Type 51	02 tweede verdieping	52,70 m²
		158,10 m²
Type 51h1	00 begane grond	66,14 m²
Type 51h1	01 eerste verdieping	55,14 m²
Type 51h1	02 tweede verdieping	55,14 m²
		165,43 m²
Type 52	00 begane grond	53,30 m²
Type 52	01 eerste verdieping	53,30 m²
Type 52	02 tweede verdieping	53,30 m²
		159,88 m²
Type 52h1	00 begane grond	66,77 m²
Type 52h1	01 eerste verdieping	55,77 m²
Type 52h1	02 tweede verdieping	55,77 m²
		167,31 m²
Type 53	00 begane grond	53,30 m²
Type 53	01 eerste verdieping	53,30 m²
Type 53	02 tweede verdieping	53,30 m²
		159,89 m²

Bruto inhoud (BIH)	
Type	Volume
Type 51	469,59 m³
Type 51h1	490,02 m³
Type 52	473,40 m³
Type 52h1	495,31 m³
Type 53	493,60 m³

Schildman

Rehorst Bouw B.V.
Kadijk 4a Postbus 18
2910 AA Bergambacht
Telefoon (0182) 81 40 33
info@rehorstbouw.nl

		gtn.	N. Mulder
		d.d.	12-12-2019
werknr.	319002	werk	Hendrik Ido Ambacht 58 woningen Fase 2
bladnr.	BT.03A		De Volgerlanden-Oost deelplan De Laantjes
schaal	1:50	titel	Bestektekening Blok 30 Type Schildman
form.	A0 (1399x841)		Plattegrond begane grond & 1e verdieping
			Basiswoning

A	E
B	F
C	G
D	H