Woningtype B6s
Bwnr 79 als get.
Bwnr 86 als gesp.
- optie erker voorgevel
  (alleen mogelijk bij woningtype B6)
- optie uitbreiding woonkamer 1,2m
- optie aangebouwde grote berging
  met spouwmuur
- optie klein dakraam tech. ruimte
- optie groot dakraam voorgevel

Woningtype B7
Bwnr 78 als get.
Bwnr 87 als gesp.
- optie uitbreiding woonkamer 2,4m
  + tuinkamer + aangebouwde kleine berging
  met spouwmuur
- optie dakkapel voorgevel
- optie klein dakraam tech. ruimte

Voorgevel
Blok 21 als getekend
Blok 25 als gespiegeld

Woningtype B6s
Bwnr 79 als get.
Bwnr 86 als gesp.
- optie uitbreiding woonkamer 1,2m
- optie aangebouwde grote berging
  met spouwmuur
- optie erker voorgevel
  (alleen mogelijk bij woningtype B6)
- optie dakkapel voorgevel
- optie dakkapel achtergevel

Linkergevel
Blok 21 als getekend
Blok 25 als gespiegeld

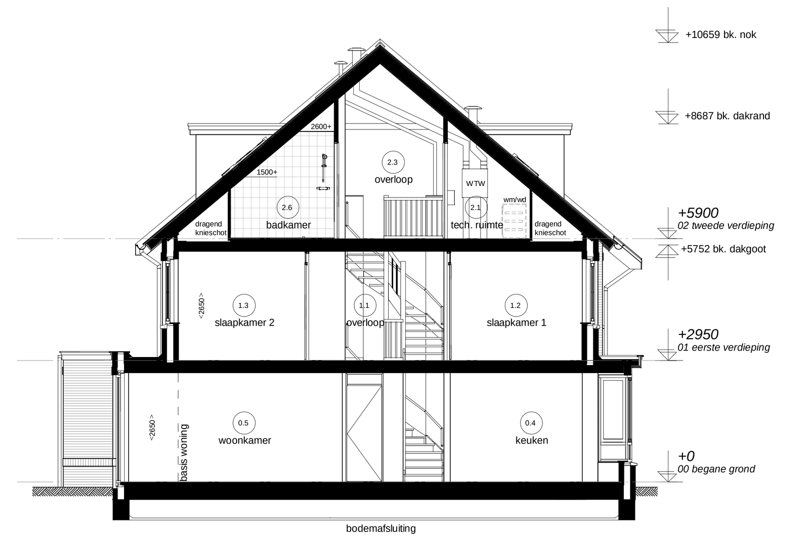

- optie uitbreiding woonkamer 1,2/2,4m
- optie indeling zolder met badkamer
- optie erker voorgevel
  (alleen mogelijk bij woningtype B6)
- optie dakkapel voorgevel
- optie dakkapel achtergevel

Doorsnede 6.1'

Renvooi Installaties

- elektrotechnische installaties conform voorschriften NEN 1010
- niet-ioniserende rookmelder conform NEN 2555 (op lichtnet gekoppeld indien van toepassing, situering midden in de ruimte)

	lichtpunt	data	data aansluiting afgemonteerd	rad	radiator
	lichtpunt incl.armatuur	data data	data aansluiting dubbel afgemonteerd	vl. verw.	vloerverwarming
ss	lichtpunt incl.armatuur met schemerschakelaar	loos	loze leiding, 19 mm 2x enkele inbouwdoos t.b.v. telecommunicatie, data, tv e.d.	mv	afzuigpunt m.v. op wand
pv	lichtpunt incl.armatuur met permanente verlichting	loos	loze leiding, 19 mm enkele inbouwdoos t.b.v. telecommunicatie, data, tv e.d.	mv	toevoerpunt m.v. op de wand
nv	lichtpunt incl.armatuur met noodverlichting	tv data	data en cai aansluiting afgemonteerd	mv	afzuigpunt m.v. op plafond
	wandlichtpunt	1	elektrisch kooktoestel, loze leiding	mv	afzuigpunt w.t.w. op plafond
	wandlichtpunt incl.armatuur	1	elektrisch kooktoestel, perilex	mv	toevoerpunt w.t.w. op plafond
	lichtpunt TL armatuur	2	vaatwasser, loze leiding	nv	natuurlijke ventilatie plafond
	spot	2	vaatwasser	nv	natuurlijke ventilatie sectionaldeur
R	rookmelder	3	boiler, loze leiding	afvoer afzuigkap	afzuigpunt t.b.v. afzuigkap
R (p)	rookmelder op pendel	3	boiler		grondkabel
	enkelpolige schakelaar	4	afzuigkap	tpkw	tappunt koud-/warmwater
	enkelpolige schakelaar met signalering	5	koelkast	tpk	tappunt koudwater
	enkelpolige schakelaar met dimmer	6	warmtepomp	v	ventilatieroosters / doorvoer
	wisselschakelaar	7	wtw ventilatie unit	krl	kruipluik
	meerpolige schakelaar	8	wasmachine	mk	meterkast
	meerpolige schakelaar m.v.	9	wasdroger, loze leiding	rad	radiator
	bewegingsschakelaar	9	wasdroger	kk	plaatsingsruimte koelkast
	w.c.d. + randaarde	11	sectionaldeur	kt	plaatsingsruimte kooktoestel
	dubbele w.c.d.	12	drukknop sectionaldeur	wm	plaatsingsruimte wasmachine
	deurbel	13	pomp vloerverwarming	wd	plaatsingsruimte wasdroger
	schel	14	magnetron, loze leiding	wtw	warmte terugwin ventilatie unit
th	kamerthermostaat	14	magnetron	vvw	verdeler vloerverwarming
mv	hoofdbediening mechanische ventilatie	15	oven, loze leiding	stl	standleiding
mv	badkamerbediening mechanische ventilatie	15	oven	hwa	hemelwaterafvoer
	dubbele w.c.d. + randaarde inbouw	expl	w.c.d. op exploitatiemeter	rwa	regenwaterafvoer
tv	tv aansluiting afgemonteerd	scoot	w.c.d. op aparte meter	wp	warmtepomp
		pv	pv - panelen		30 min WBDBO
		video	deuropener installatie, videofoon		
		DT	deuropener installatie, deur telefoon		

Woningtype B7
Bwnr 78 als get.
Bwnr 87 als gesp.
- optie uitbreiding woonkamer 2,4m
  + tuinkamer + aangebouwde kleine berging
  met spouwmuur
- optie houten hefschuifpui
- optie dakkapel achtergevel

Woningtype B6s
Bwnr 79 als get.
Bwnr 86 als gesp.
- optie uitbreiding woonkamer 1,2m
- optie aangebouwde grote berging
  met spouwmuur
- optie groot dakraam achtergevel positie 1 en 2

Achtergevel
Blok 21 als getekend
Blok 25 als gespiegeld

Woningtype B7
Bwnr 78 als get.
Bwnr 87 als gesp.
- optie uitbreiding woonkamer 2,4m
  + tuinkamer + aangebouwde kleine berging
  met spouwmuur
- optie dakkapel achtergevel
- optie dakkapel voorgevel
- optie erker voorgevel
  (alleen mogelijk bij woningtype B6)

Rechtergevel
Blok 21 als getekend
Blok 25 als gespiegeld

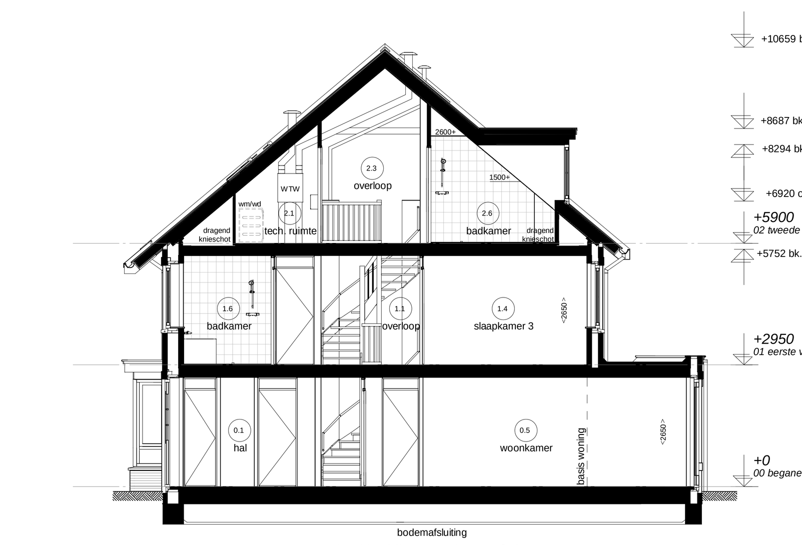

- optie uitbreiding woonkamer 2,4m
  + tuinkamer + aangebouwde kleine berging
  met spouwmuur
- optie erker voorgevel
  (alleen mogelijk bij woningtype B6)
- optie dakkapel achtergevel
- optie indeling zolder met badkamer

Doorsnede 6.2'

Ruimte benamingen volgens Bouwbesluit

0.1	verkeersruimte	0.9	verblijfsruimte	2.1	technische ruimte
0.2	meterruimte	1.1	verkeersruimte	2.2	besloten ruimte niet zijnde een verblijfsruimte
0.3	toiletruimte	1.2	toiletruimte	2.3	verkeersruimte
0.4	verblijfsruimte	1.3	badruimte	2.4	verblijfsruimte
0.5	verblijfsruimte	1.4	verblijfsruimte	2.5	verblijfsruimte
0.6	bergruimte	1.5	verblijfsruimte	2.6	badruimte
0.7	bergruimte	1.6	verblijfsruimte	2.7	besloten ruimte niet zijnde een verblijfsruimte
0.8	buitenruimte				

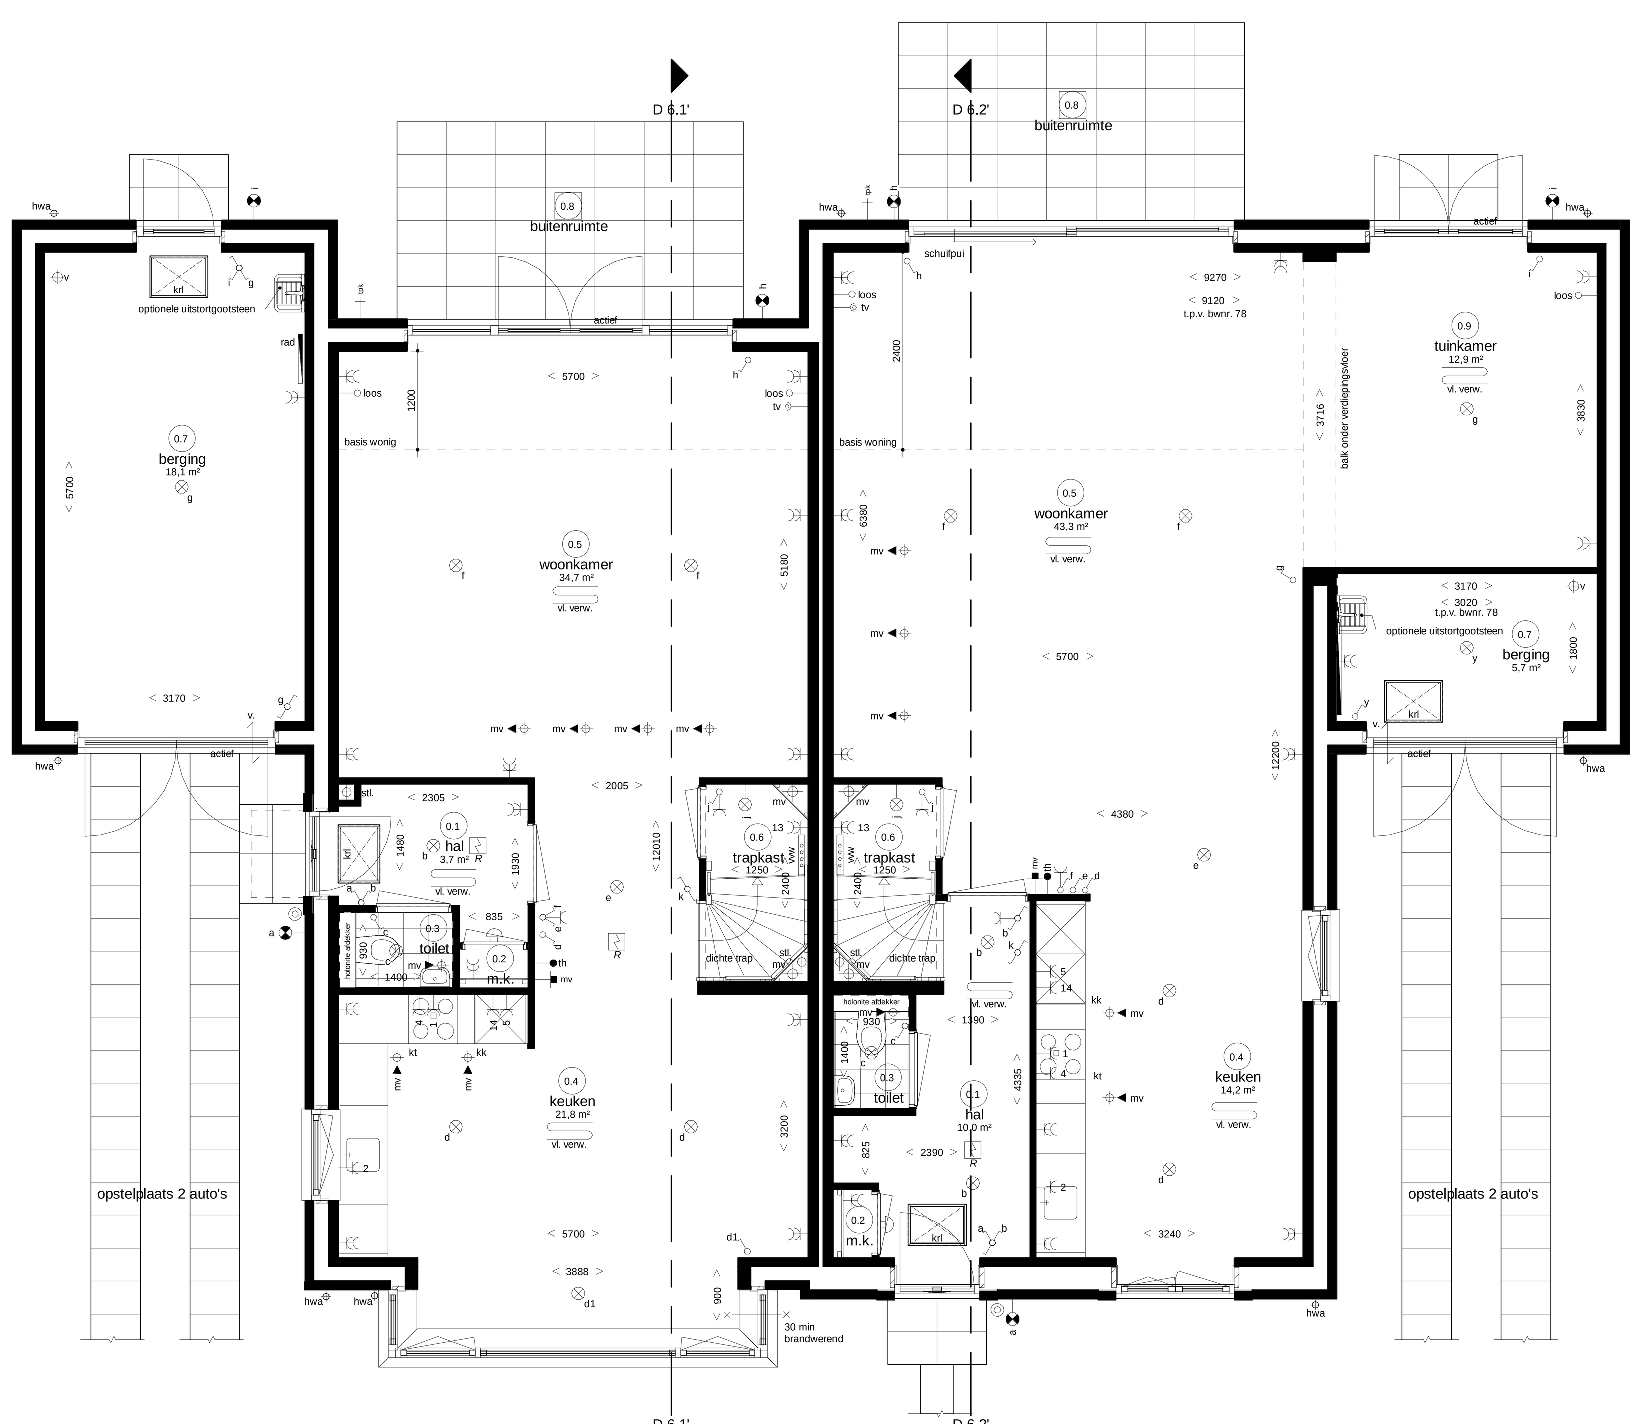

Woningtype B6s
Bwnr 79 als get.
Bwnr 86 als gesp.
- optie erker voorgevel
  (alleen mogelijk bij woningtype B6)
- optie uitbreiding woonkamer 1,2m
- optie aangebouwde grote berging
  met spouwmuur
* bij deze optie vervalt de houten berging
  + tegels in de tuin
- optie uitstortgootsteen

Woningtype B7
Bwnr 78 als get.
Bwnr 87 als gesp.
- optie uitbreiding woonkamer 2,4m
  + tuinkamer + aangebouwde kleine berging
  met spouwmuur
* bij deze optie vervalt de houten berging
  + tegels in de tuin
- optie houten hefschuifpui
- optie uitstortgootsteen

Begane grond
Blok 21 als getekend
Blok 25 als gespiegeld

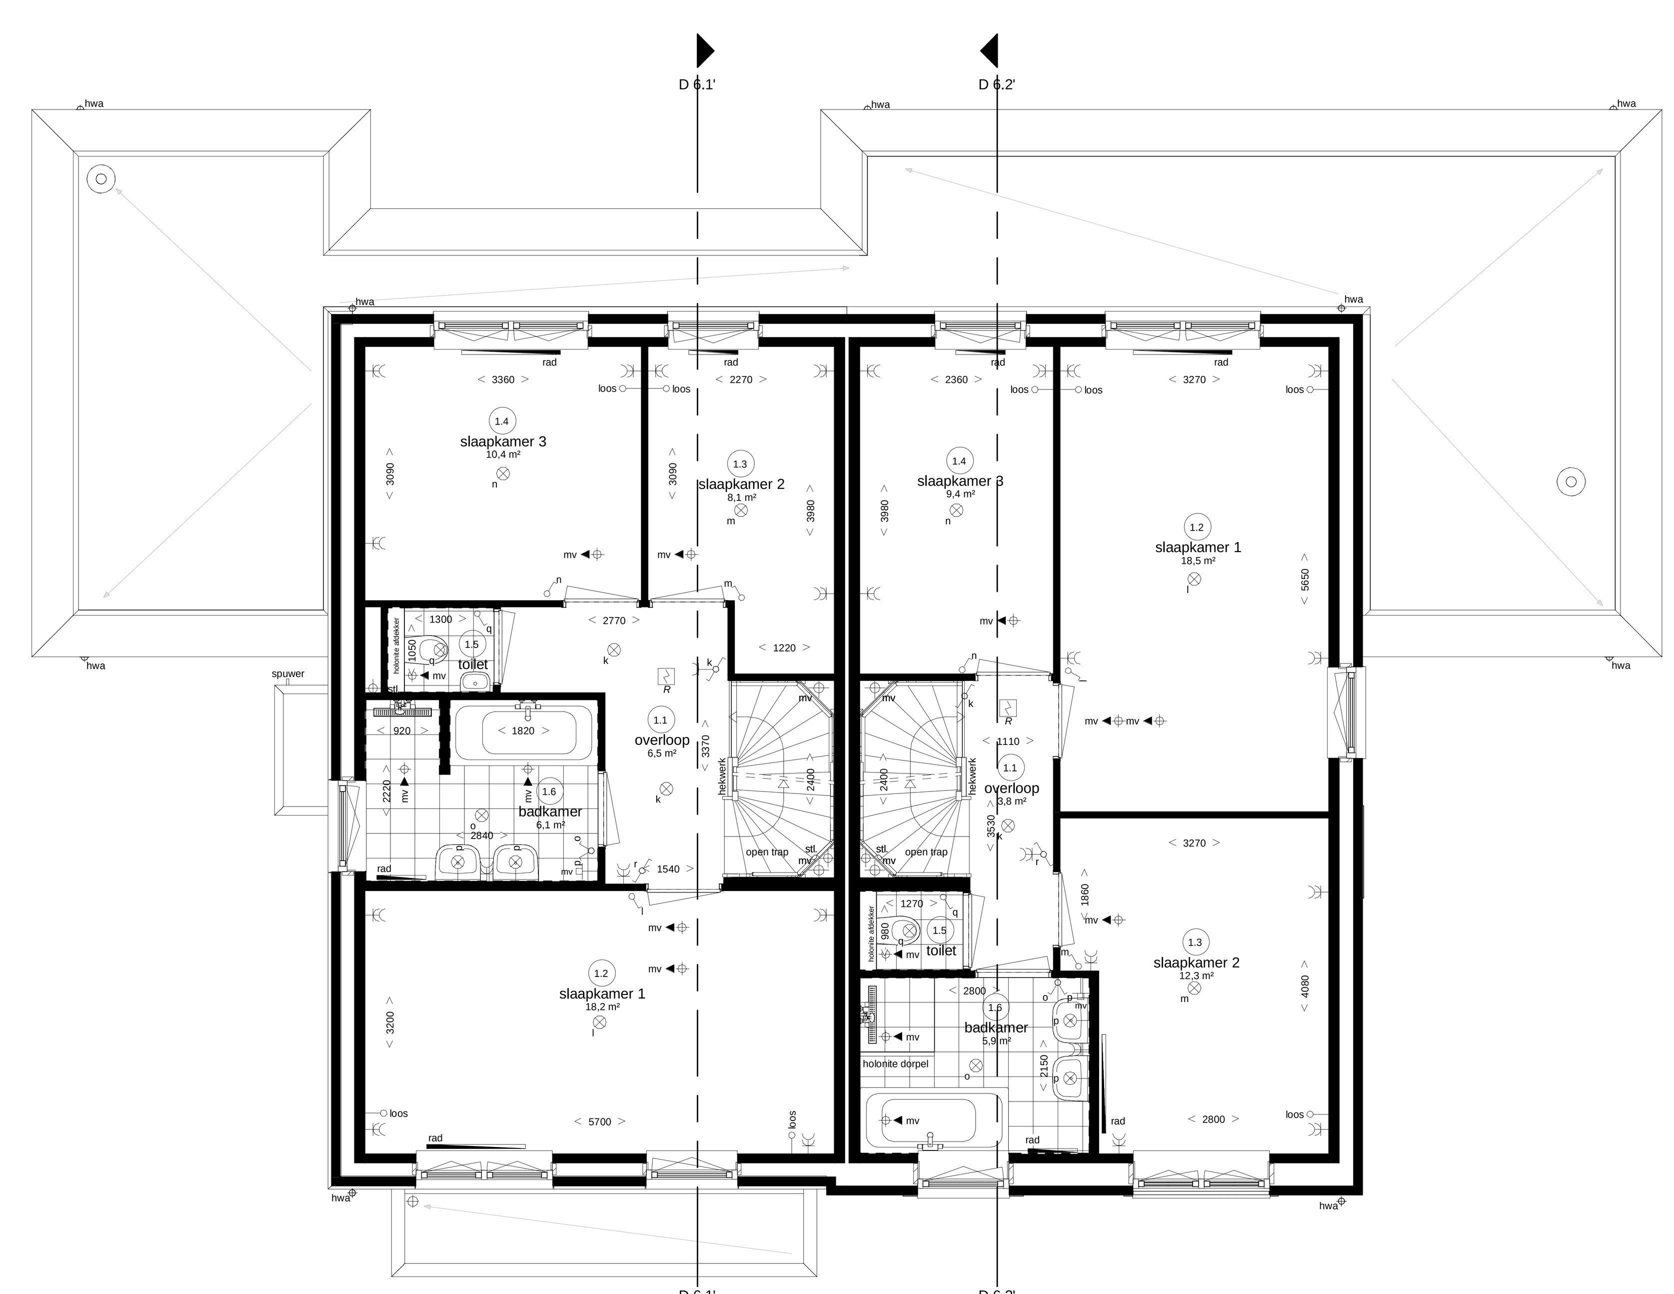

Woningtype B6s
Bwnr 79 als get.
Bwnr 86 als gesp.
- optie erker voorgevel
  (alleen mogelijk bij woningtype B6)
- optie uitbreiding woonkamer 1,2m
- optie aangebouwde grote berging
  met spouwmuur
- optie dubbele wastafel

Woningtype B7
Bwnr 78 als get.
Bwnr 87 als gesp.
- optie uitbreiding woonkamer 2,4m
  + tuinkamer + aangebouwde kleine berging
  met spouwmuur
- optie dubbele wastafel

Eerste verdieping
Blok 21 als getekend
Blok 25 als gespiegeld

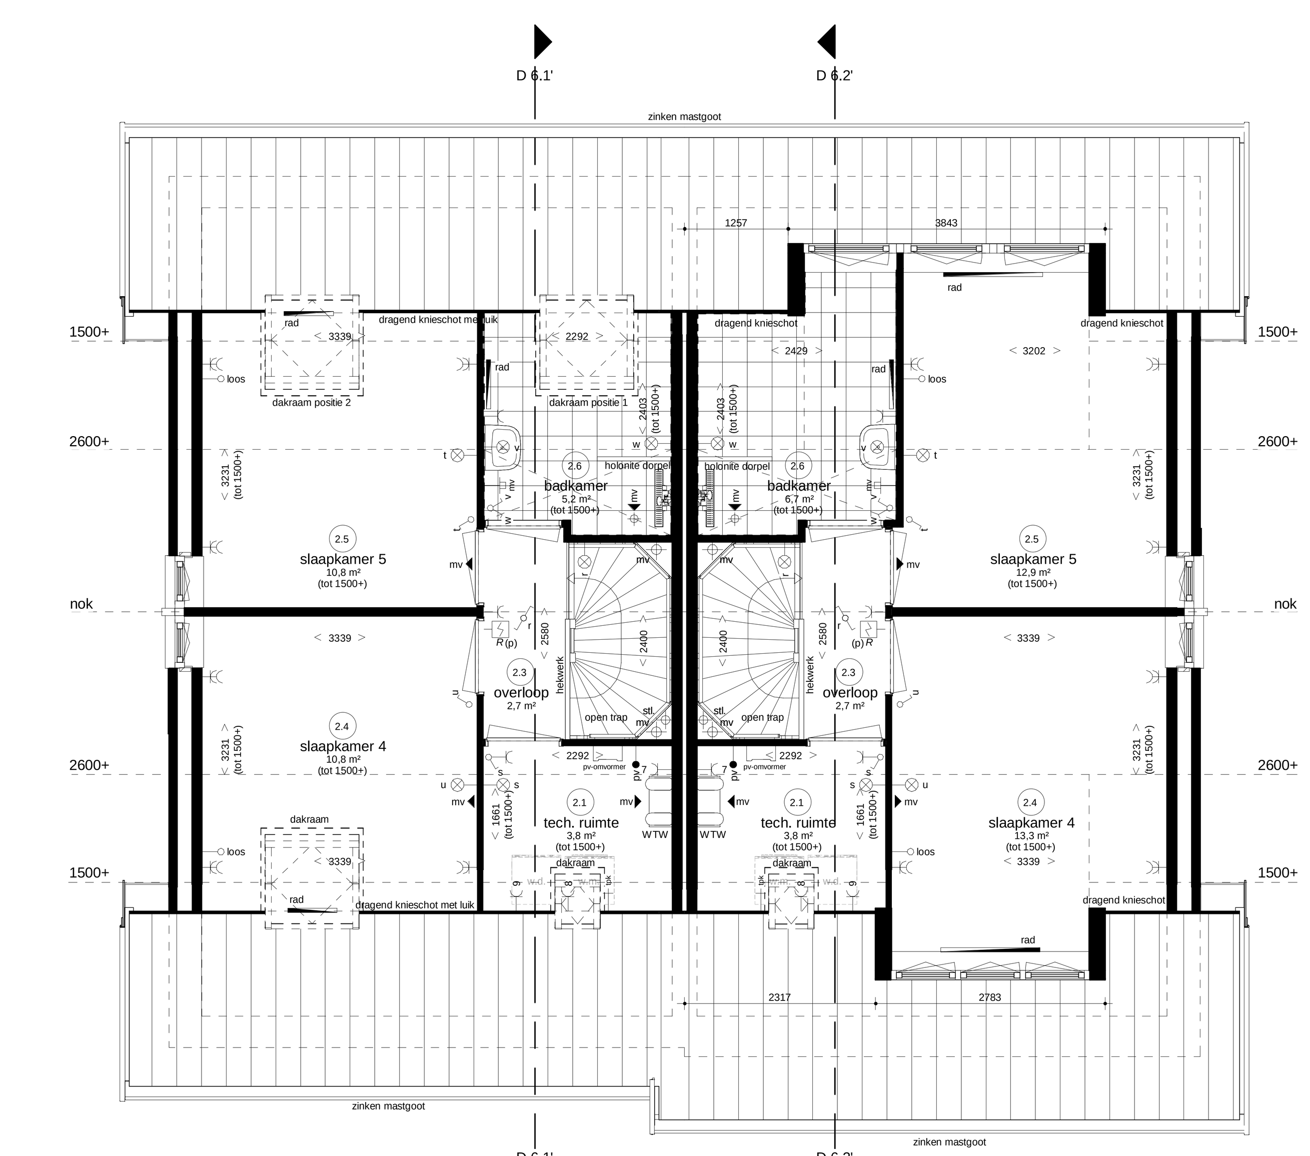

Algemene opmerking:
- Leiding- en kanaalwerk op overloop tweede verdieping in het zicht.
- Posities PV panelen en dakdoorvoeren zijn indicatief
- Alle opties zijn voor alle woningtypes mogelijk m.u.v. daar waar aangegeven.
- Aantal en plaats PV panelen is afhankelijk van gekozen opties.

Woningtype B6s
Bwnr 79 als get.
Bwnr 86 als gesp.
- indeling zolder met badkamer
- optie klein dakraam tech. ruimte
- optie groot dakraam voorgevel
- optie groot dakraam achtergevel positie 1 & 2

Woningtype B7
Bwnr 78 als get.
Bwnr 87 als gesp.
- optie indeling zolder met badkamer
* Indeling zolder is ook mogelijk zonder badkamer
  en met 2 slaapkamers
- optie dakkapel voorgevel
- optie dakkapel achtergevel
- optie klein dakraam tech. ruimte

Tweede verdieping
Blok 21 als getekend
Blok 25 als gespiegeld

Adriaan van Erk
Rehorst Bouw

Rehorst Bouw B.V.
Kadijk 4a Postbus 18
2860 AA Bergambacht
Telefoon (0182) 61 40 33
info@rehorstbouw.nl

werknr.	319002	werk	Hendrik Ido Ambacht 58 woningen Fase 2	get.	N. Mulder
bladnr.	BT.06C		De volgerlanden-Oost deelplan De laantjes	d.d.	11-12-2019
schaal	1:50	blad	Optietekening blok 21 & 25 Type Brederode	A	E
	1:50		Plattegronden, doorsnedes & gevels	B	F
form.	A0 (1399x841)		Optiewoning type B6 & B7	C	G
				D	H