
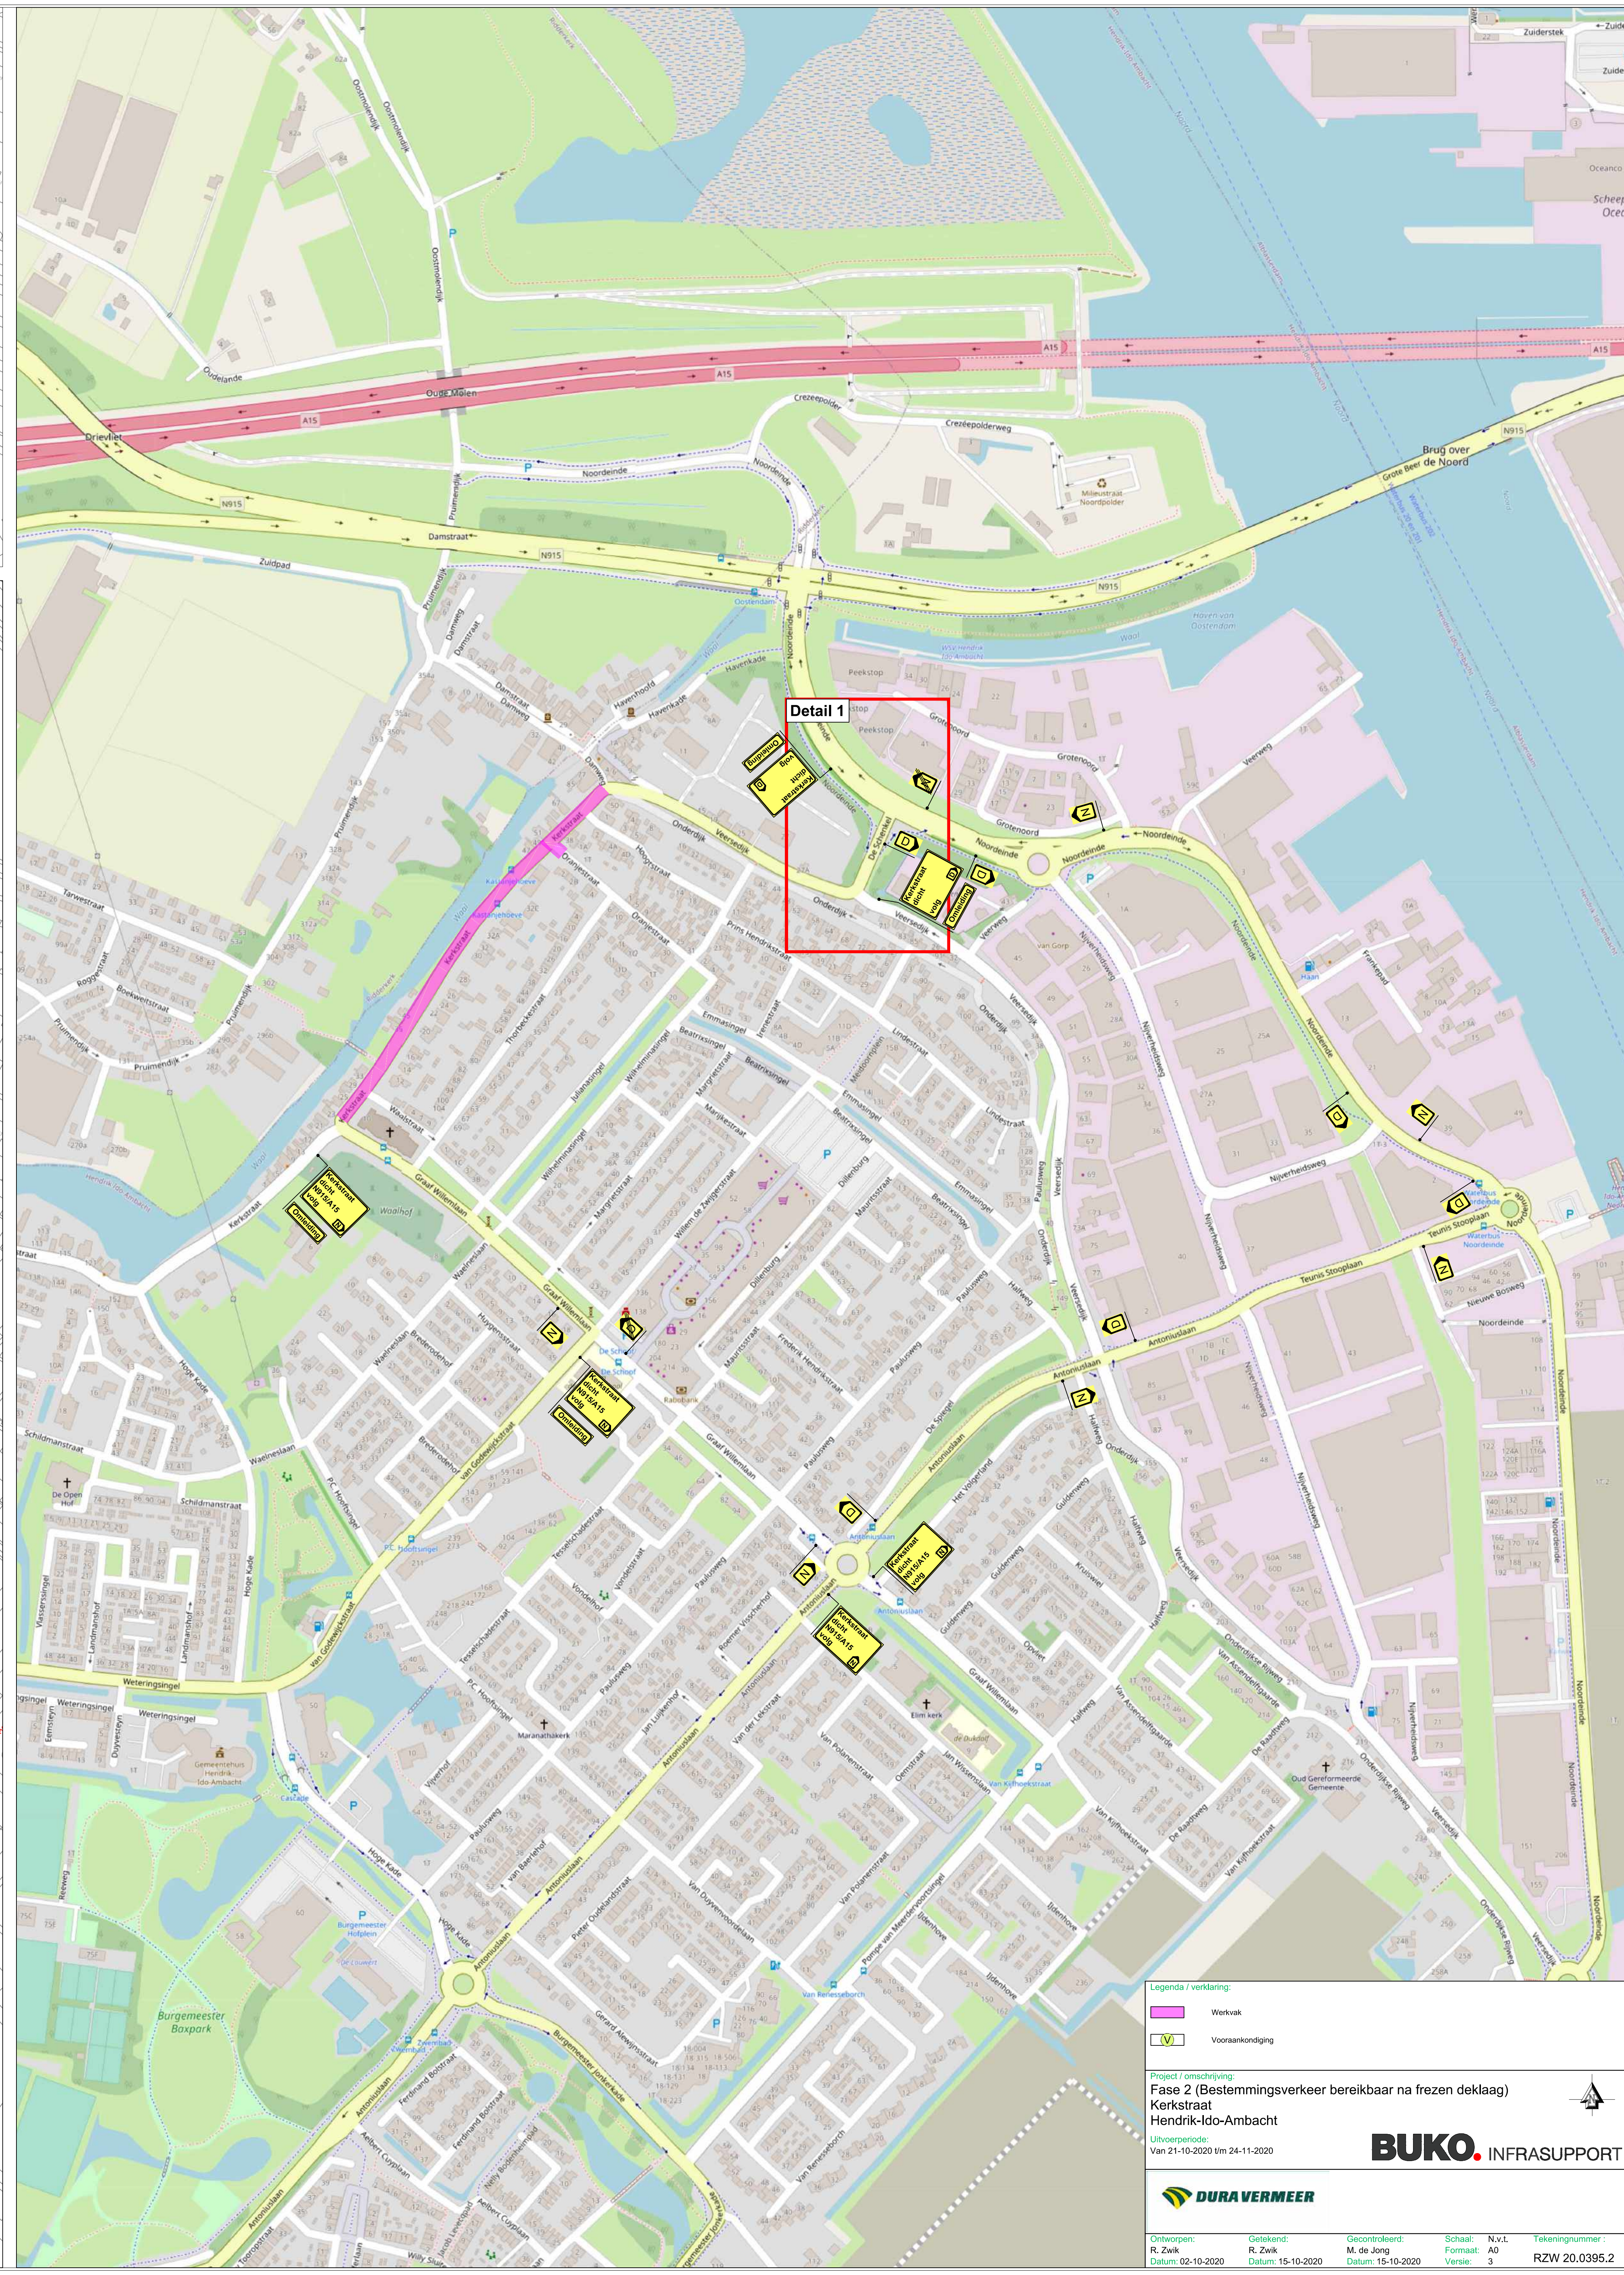
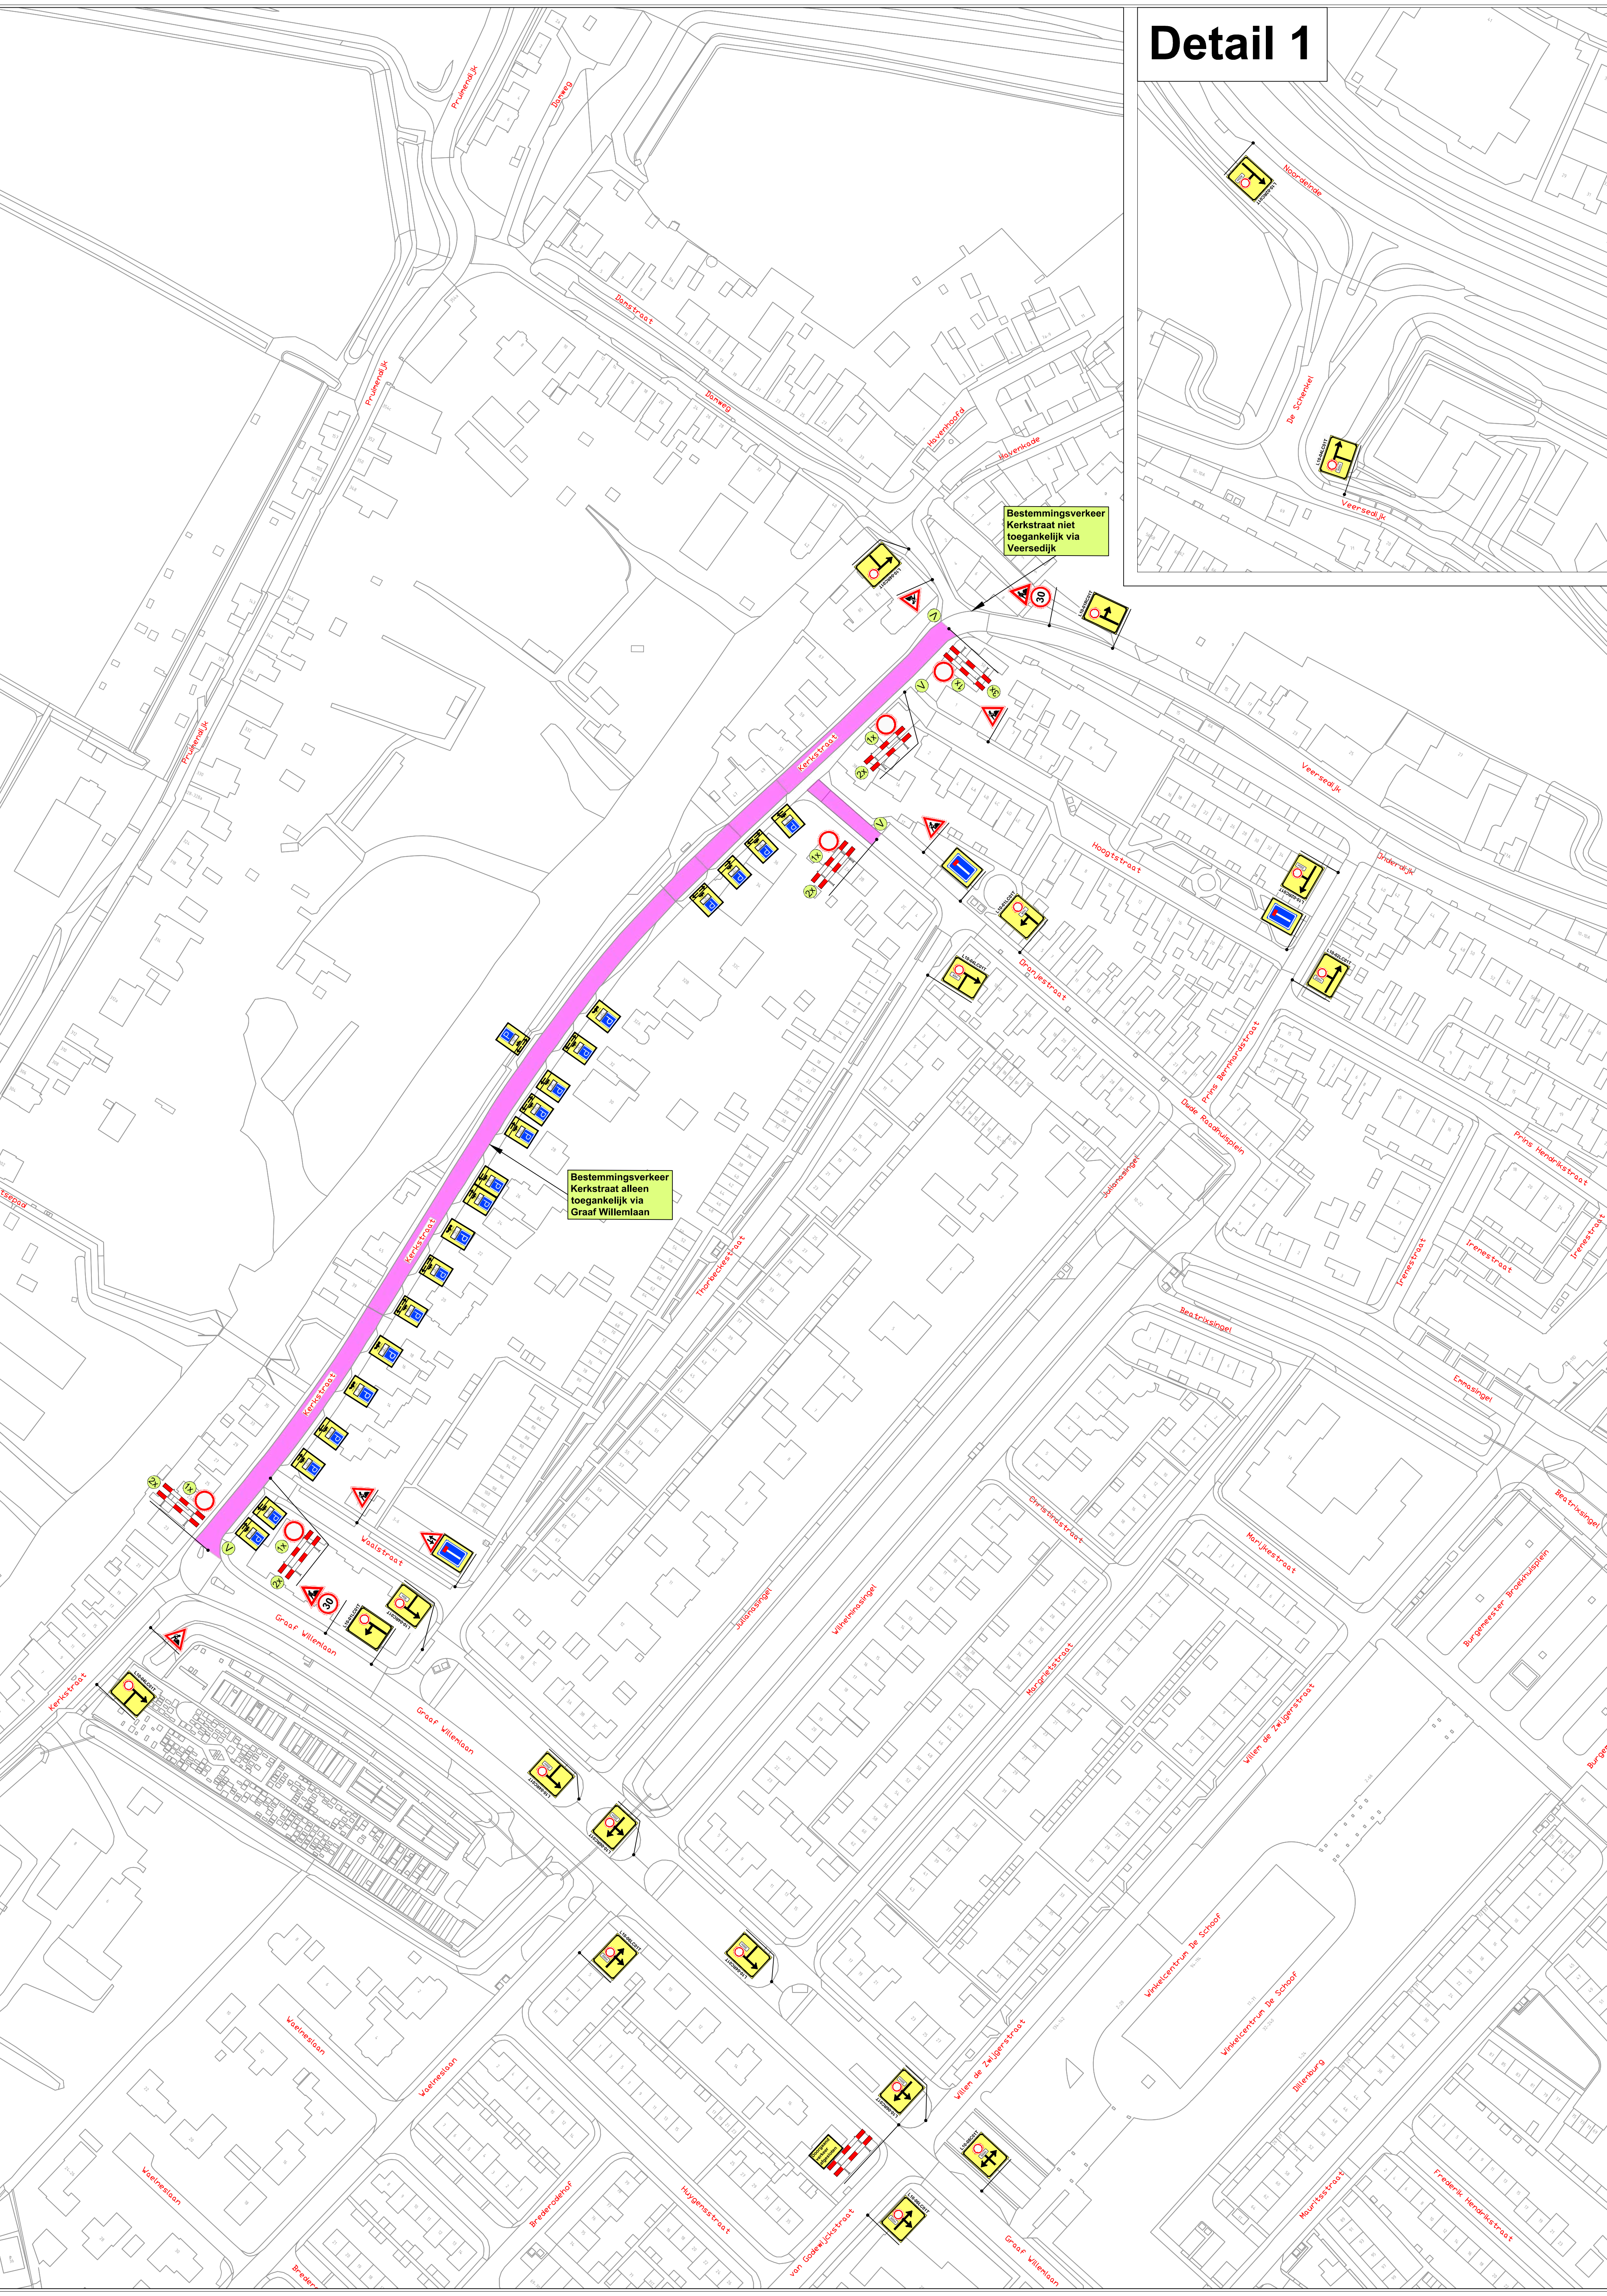


Detail 1

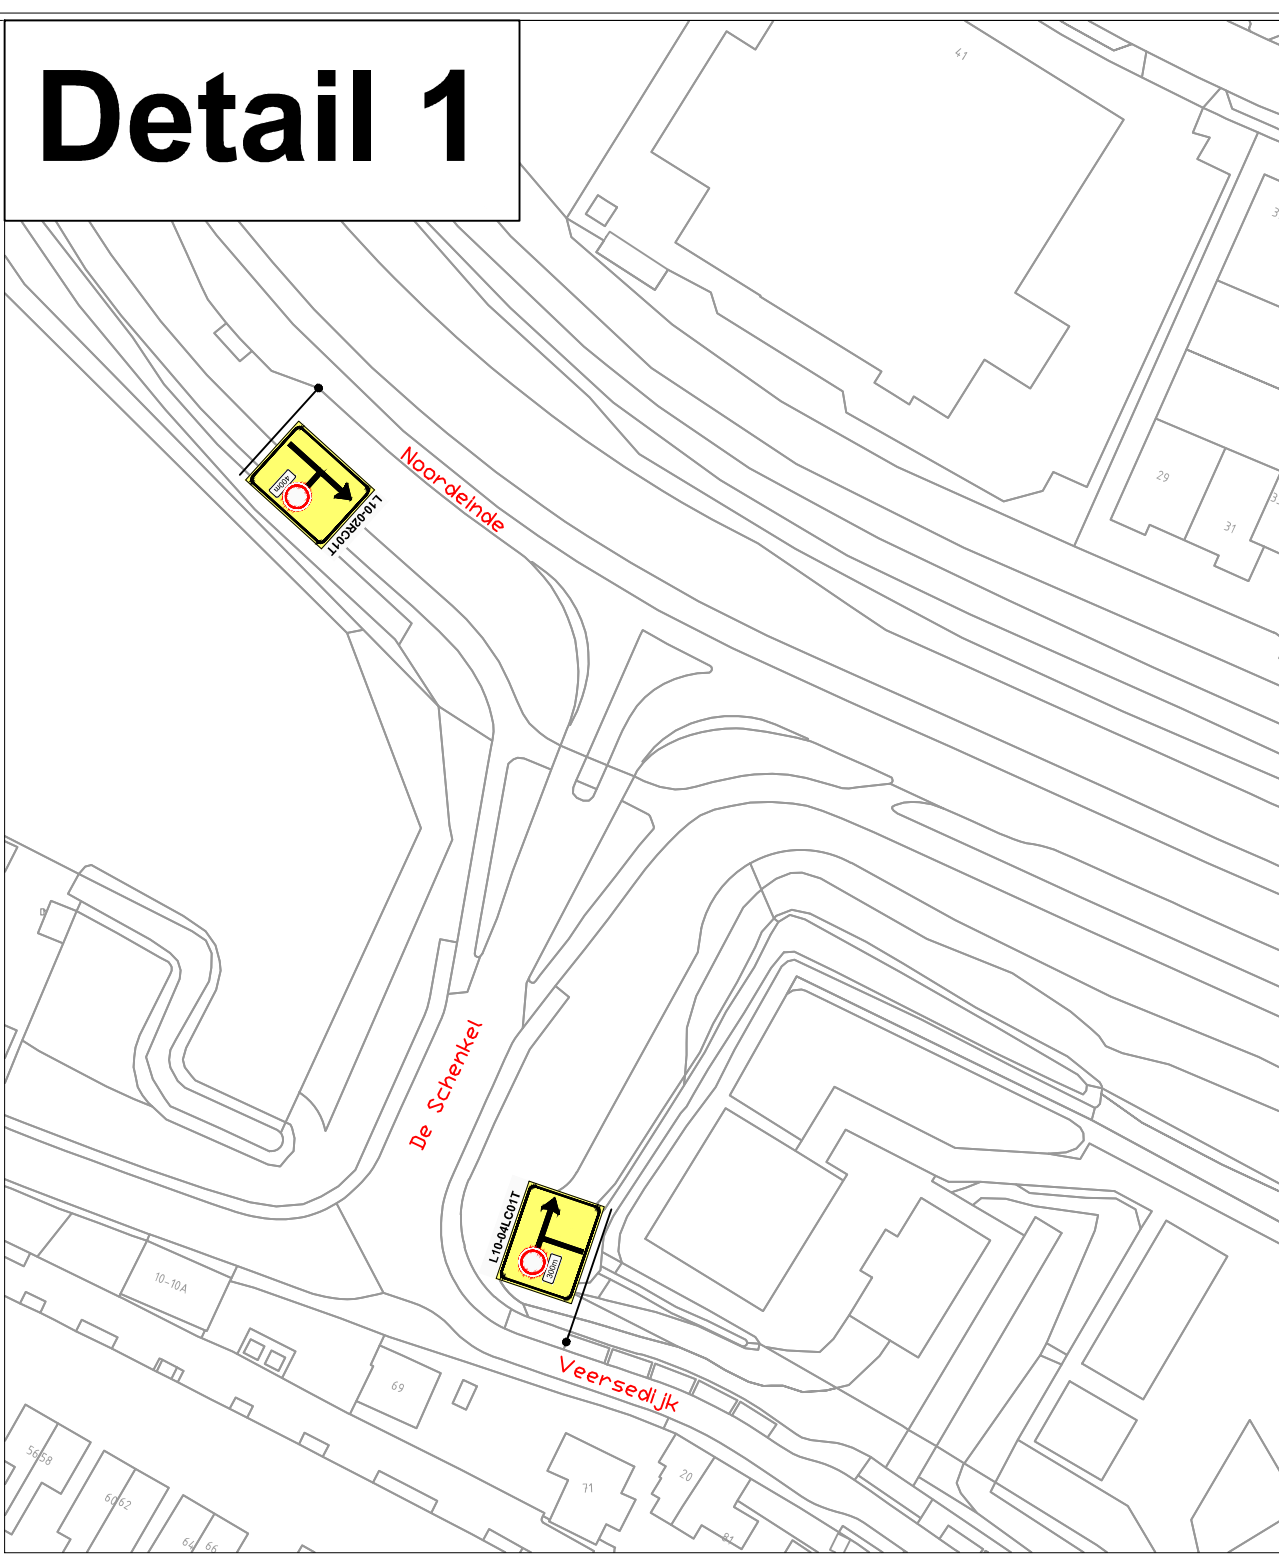

Werkvak

Voorankondiging

Project / omschrijving:
Fase 2 (Bestemmingsverkeer bereikbaar na frezen deklaag)
Kerkstraat
Hendrik-Ido-Ambacht

Uitvoertijd:
Van 21-10-2020 t/m 24-11-2020

BUKO. INFRASUPPORT

DURA VERMEER

Ontworpen:
R. Zwik
Datum: 02-10-2020

Gekend:
R. Zwik
Datum: 15-10-2020

Gecontroleerd:
M. de Jong
Datum: 15-10-2020

Schaal:
N.V.I.
Formaat:
A0
Versie:
3

Tekeningnummer:
RZW 20.0395.2