




A-A (1 : 100)

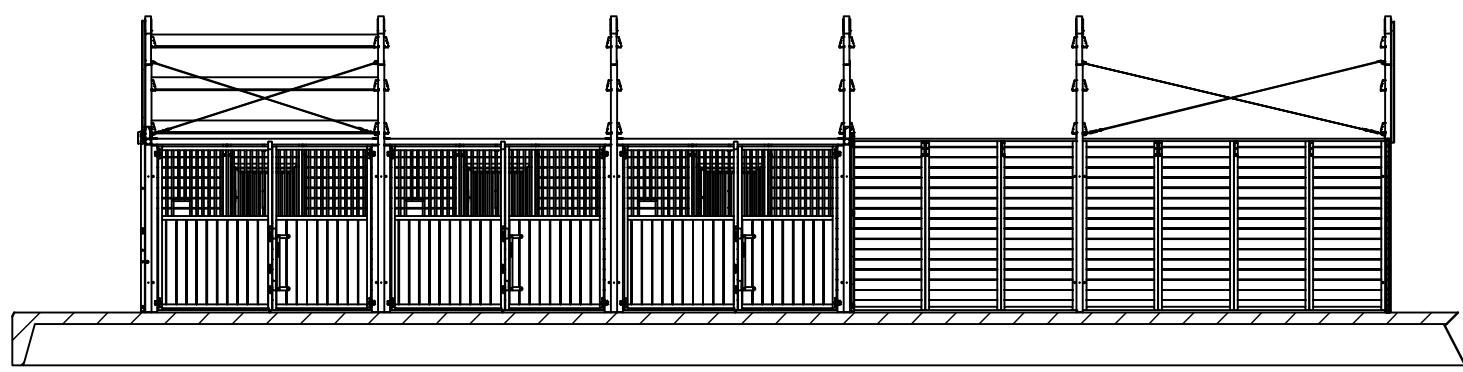

B-B (1 : 100)

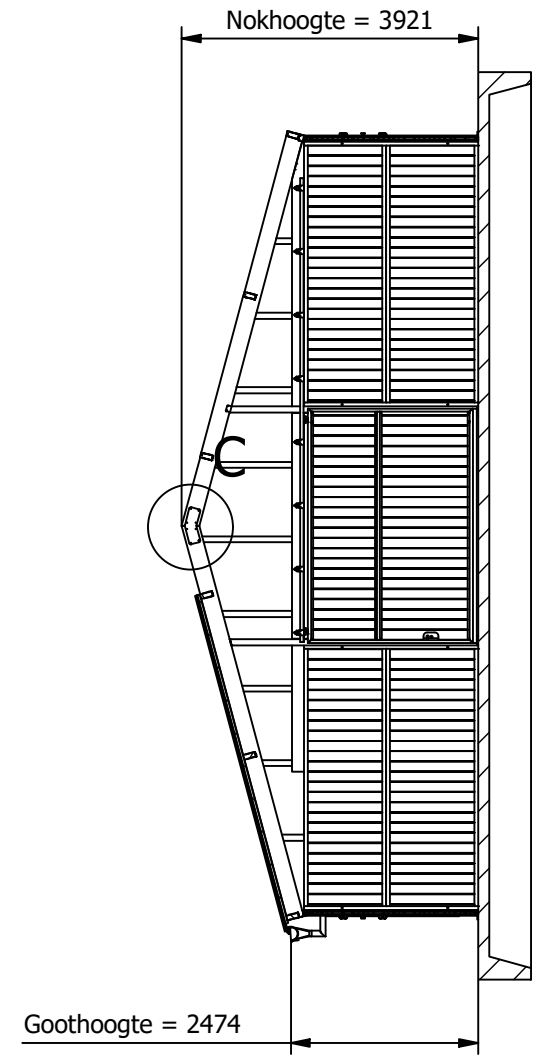

C (1 : 20)

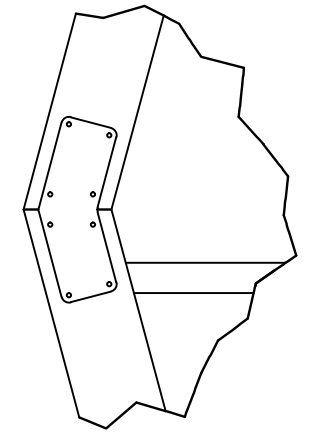

Wijziging/Datum:			
Behandeling		Aantal:	
Projectie	Benaming:	Gewicht per stuk:	346790,9 kg
⊙		Getekend	18-4-2019
Eenheid:		Schaal	1 : 100 A3
mm		Blad	1 van 1
Tolerantie:		Tekening nummer:	001-Systeemstal-16x10m
ISO 2768 mK			



Geert en Henk Trading
 Parallelweg 4
 5451 GW Mill