Woningtype S1h1s
Bwnr 96 als get.
- optie klein dakraam tech. ruimte
(niet mogelijk bij
woningtype S3 & S3s)
- optie groot dakraam voorgevel
(niet mogelijk bij
woningtype S3 & S3s)

Woningtype S3s
Bwnr 97 als get.

Woningtype S3
Bwnr 98 als get.

Woningtype S1
Bwnr 99 als get.

Woningtype S1
Bwnr 100 als get.
- optie dakkapel voorgevel
(niet mogelijk bij
woningtype S3 & S3s)

Woningtype S1
Bwnr 101 als get.
- optie klein dakraam tech. ruimte
(niet mogelijk bij
woningtype S3 & S3s)

Woningtype S1
Bwnr 102 als get.
- optie klein dakraam tech. ruimte
(niet mogelijk bij
woningtype S3 & S3s)
- optie groot dakraam voorgevel
(niet mogelijk bij
woningtype S3 & S3s)

Woningtype S2s
Bwnr 103 als get.
- optie dakkapel voorgevel
(niet mogelijk bij woningtype S3 & S3s)

Woningtype S2h1
Bwnr 104 als get.
- optie dakkapel voorgevel
(niet mogelijk bij woningtype S3 & S3s)

Voorgevel
Blok 30 als getekend

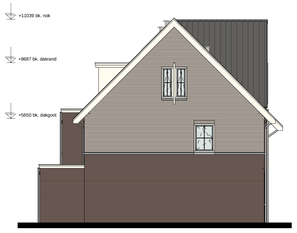

Woningtype S1h1s
Bwnr 96 als get.
- optie uitbreiding woonkamer 2,4m
- optie uitbreiding verdieping 1,4m
- optie dakkapel achtergevel

Linkergevel
Blok 30 als getekend

- optie indeling zolder
- optie dakkapel achtergevel
- optie dakkapel voorgevel
(niet mogelijk bij woningtype S3 & S3s
- optie uitbreiding woonkamer 2,4m

Doorsnede 1.1

Woningtype S2h1
Bwnr 104 als get.
- optie uitbreiding woonkamer 1,2m

Woningtype S2s
Bwnr 103 als get.
- optie groot dakraam achtergevel

Woningtype S1
Bwnr 102 als get.
- optie houten hefschuifpui
- optie groot dakraam achtergevel
- optie klein dakraam
vergroten achtergevel

Woningtype S1
Bwnr 101 als get.
- optie uitbreiding woonkamer 1,2m
- optie dakkapel achtergevel

Woningtype S1
Bwnr 100 als get.
- optie uitbreiding woonkamer 2,4m
- optie dakkapel achtergevel

Woningtype S1
Bwnr 99 als get.

Woningtype S3
Bwnr 98 als get.
- optie uitbreiding woonkamer 1,2m
- optie uitbreiding verdieping 1,2m
- optie groot dakraam achtergevel

Woningtype S3s
Bwnr 97 als get.
- optie uitbreiding woonkamer 2,4m
- optie houten hefschuifpui
- optie klein dakraam vergroten achtergevel

Woningtype S1h1s
Bwnr 96 als get.
- optie uitbreidng woonkamer 2,4m
- optie uitbreiding verdieping 1,4m

Achtergevel
Blok 30 als getekend

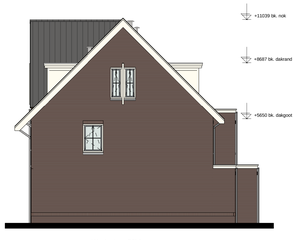

Woningtype S2h1
Bwnr 104 als get.
- optie uitbreiding woonkamer 1,2/2,4m
- optie uitbreiding verdieping 1,2m
- optie dakkapel voorgevel
(niet mogelijk bij woningtype S3 & S3s)
- optie dakkapel achtergevel

Rechtergevel
Blok 30 als getekend

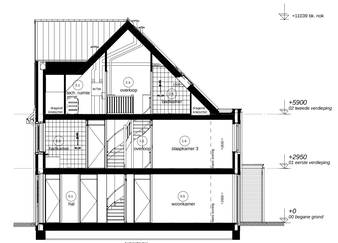

- optie indeling zolder met badkamer
- optie uitbreiding woonkamer 1,2m
- optie uitbreiding verdieping 1,2m

Doorsnede 1.2

Renvooi Installaties

- elektrotechnische installaties conform voorschriften NEN 1010
- niet-consumende rookmelder conform NEN 2555 (op kritiek gemotiveerd indien van toepassing, sturing middels in de ruimte)

lichtpunt	data aansluiting afgemonteerd		radiator
lichtpunt incl.armatuur	data aansluiting dubbel afgemonteerd		vloerverwarming
lichtpunt incl.armatuur met schemerschakelaar	loze leiding, 19 mm 2x enkele inbouwdoos t.b.v. telecommunicatie, data, tv e.d.		vl. verw.
lichtpunt incl.armatuur met permanente verlichting	loze leiding, 19 mm enkele inbouwdoos		afvulgyproc m.v. op wand
lichtpunt incl.armatuur met noodverlichting	t.b.v. telecommunicatie, data, tv e.d.		bovenpuui m.v. op de wand
wandlichtpunt	data en cai aansluiting afgemonteerd		afvulgyproc m.v. op plafond
wandlichtpunt incl.armatuur	elektrisch kooktoestel, loze leiding		afvulgyproc m.t.v. op plafond
lichtpunt TL armatuur	elektrisch kooktoestel, perilex		bovenpuui m.v. op plafond
spot	wastoestel, loze leiding		natuurlijke ventilatie plafond
rookmelder	wasautomaat		natuurlijke ventilatie sectionaalpuui
rookmelder op pendel	boiler, loze leiding	afvoer afzuigkap	afzuigpuui t.b.v. afzuigkap
enkelpolige schakelaar	boiler		grondtuitel
enkelpolige schakelaar met signalering	afzuigkap		tappunt koud+warmwater
enkelpolige schakelaar met dimmer	kookplaat		tappunt koudwater
wisselschakelaar	wasdroger, loze leiding		ventilatierooosters / deurovel
meerpolige schakelaar	wasdroger		kruipluik
meerpolige schakelaar m.v.	sectionaaldeur		meterkast
bewegingsschakelaar	druk/knop sectionaaldeur		radiator
w.c.d. + wandaanbr.	pomp vloerverwarming		plaatsingsruimte koelkast
dubbele w.c.d.	magnetron, loze leiding		plaatsingsruimte kooktoestel
deurbel	magnetron		plaatsingsruimte wasmaschine
schel	oven, loze leiding		plaatsingsruimte wasdroger
kamerthermostaat	oven		plaatsingsruimte wasdroger
hoodbediening mechanische ventilatie	eapt w.c.d. op eapbdameter		warmte terugwin ventilatie unit
badkamerbediening mechanische ventilatie	w.c.d. op aparte meter		verdaler vloerverwarming
dubbele w.c.d. + rondaandre inbouw	pv - panelen		standleiding
	pomp/omvormer installatie, videofoon		hemelwaterafvoer
tv aansluiting afgemonteerd	deuropener installatie, deur telefoon		regenwaterafvoer
			warmtepomp
			3D .rtkn WISDEO

Ruimte benamingen volgens Bouwbesluit

0.1	verkeersruimte	0.2	buitenruimte	1.1	technische ruimte
1.2	meterruimte	1.3	verkeersruimte	1.2	bestoten ruimte met zijnde een verblijfsruimte
1.3	toiletruimte	1.7	toiletruimte	1.3	verkeersruimte
1.4	verblijfsruimte	1.8	badruimte	1.4	verblijfsruimte
1.5	verblijfsruimte	1.9	verblijfsruimte	1.5	verblijfsruimte
1.6	bergruimte	1.5	verblijfsruimte	1.6	badruimte
0.7	bergruimte	1.6	verblijfsruimte	1.7	bestoten ruimte met zijnde een verblijfsruimte

Algemene opmerking:
- Leiding- en kanaalwerk op overloop tweede verdieping in het zicht.
- Posities PV panelen en dakdoorvoeren zijn indicatief
- Alle opties zijn voor alle woningtypes mogelijk m.u.v. daar waar aangegeven.
- aantal en plaats PV panelen is afhankelijk van gekozen opties.

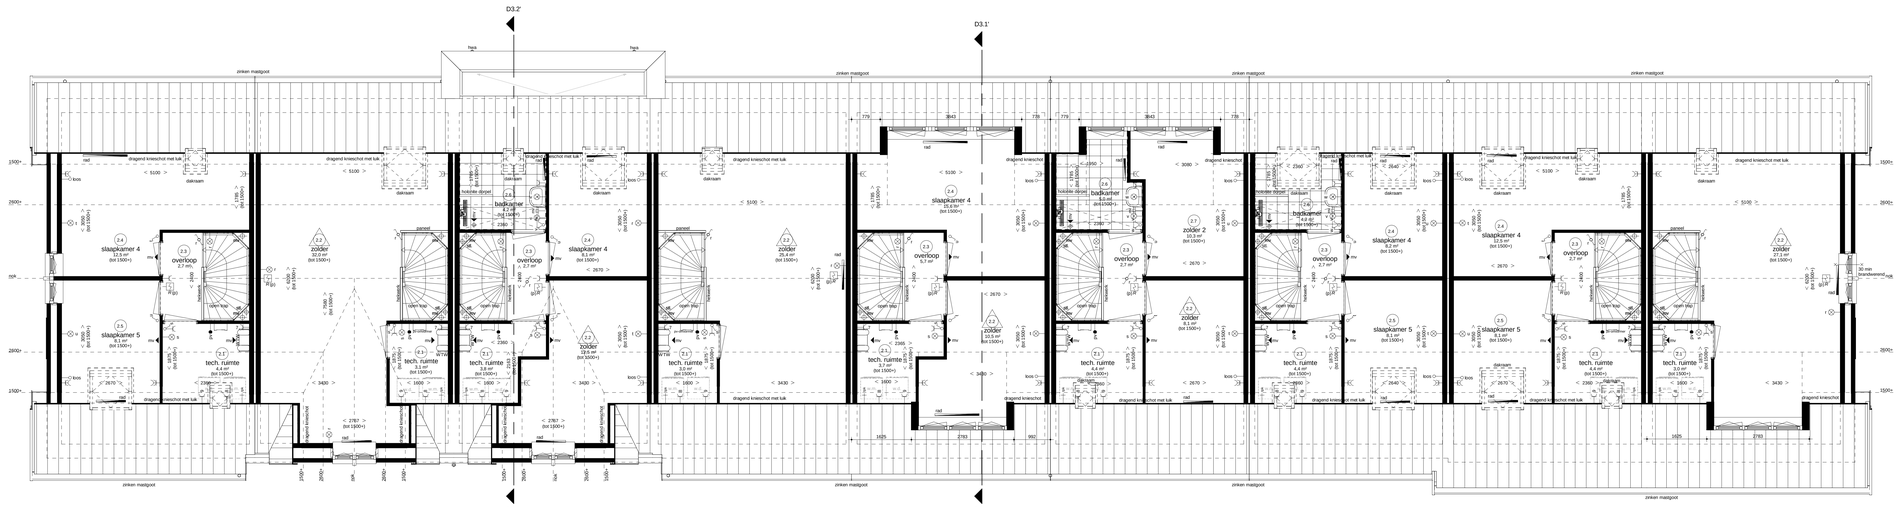

Woningtype S1h1s
Bwnr 96 als get.
- optie indeling zolder
(niet mogelijk bij woningtype S3 & S3s)
- optie klein dakraam tech. ruimte
(niet mogelijk bij woningtype S3 & S3s)
- optie groot dakraam voorgevel
(niet mogelijk bij woningtype S3 & S3s)

Woningtype S3s
Bwnr 97 als get.
- optie klein dakraam vergroten achtergevel

Woningtype S3
Bwnr 98 als get.
- optie indeling zolder met badkamer
(alleen mogelijk bij woningtype S3 & S3s)
- optie groot dakraam achtergevel
- optie uitbreiding verdieping 1,2m

Woningtype S1
Bwnr 99 als get.

Woningtype S1
Bwnr 100 als get.
- optie indeling zolder
(niet mogelijk bij woningtype S3 & S3s)
- optie dakkapel voorgevel
(niet mogelijk bij woningtype S3 & S3s)
- optie dakkapel achtergevel
* optie dakkapel achtergevel bij woningtype S3
alleen mogelijk i.c.m. zolder indeling

Woningtype S1
Bwnr 101 als get.
- optie indeling zolder met badkamer
(niet mogelijk bij woningtype S3 & S3s)
- optie klein dakraam tech. ruimte
(niet mogelijk bij woningtype S3 & S3s)
- optie dakkapel achtergevel

Woningtype S1
Bwnr 102 als get.
- optie indeling zolder met badkamer
(alleen mogelijk bij woningtype S3 S3s)
- optie klein dakraam tech. ruimte
(niet mogelijk bij woningtype S3 & S3s)
- optie groot dakraam voorgevel
(niet mogelijk bij woningtype S3 & S3s)
- optie klein dakraam vergroten achtergevel
- optie groot dakraam achtergevel

Woningtype S2s
Bwnr 103 als get.
- optie indeling zolder
(niet mogelijk bij woningtype S3 & S3s)
* bij deze optie is een dakkapel
voorgevel niet mogelijk
- optie klein dakraam tech. ruimte
(niet mogelijk bij woningtype S3 & S3s)
- optie groot dakraam voorgevel
(niet mogelijk bij woningtype S3 & S3s)
- optie groot dakraam achtergevel

Woningtype S2h1
Bwnr 104 als get.
- optie dakkapel voorgevel
(niet mogelijk bij woningtype (S3 & S3s)

Tweede verdieping
Blok 30 als getekend

Adriaan van Erk
Rehorst Bouw

Rehorst Bouw B.V.
Kastrijk-Ax Prostbus 18
2860 AA Bergambacht
Telefoon (0180) 51 40 33
info@rehorstbouw.nl

get.	N. Mulder		
werknr.	319002	werk	Hendrik Ido Ambacht 58 woningen Fase 2
bladnr.	BT.03E		De Volgerlanden-Oost deelplan De Laantjes
schaal	1:50	blad	Optietekeningen blok 30
form.	A0 (1399x841)		Plattegrond 2e verdieping, doorsneden en gevels
			optiewoning

A.		E.	
B.		F.	
C.		G.	
D.		H.	