



Voorgevel
blok 29

Woningtype: D1
Bwnr. als getekend: 93

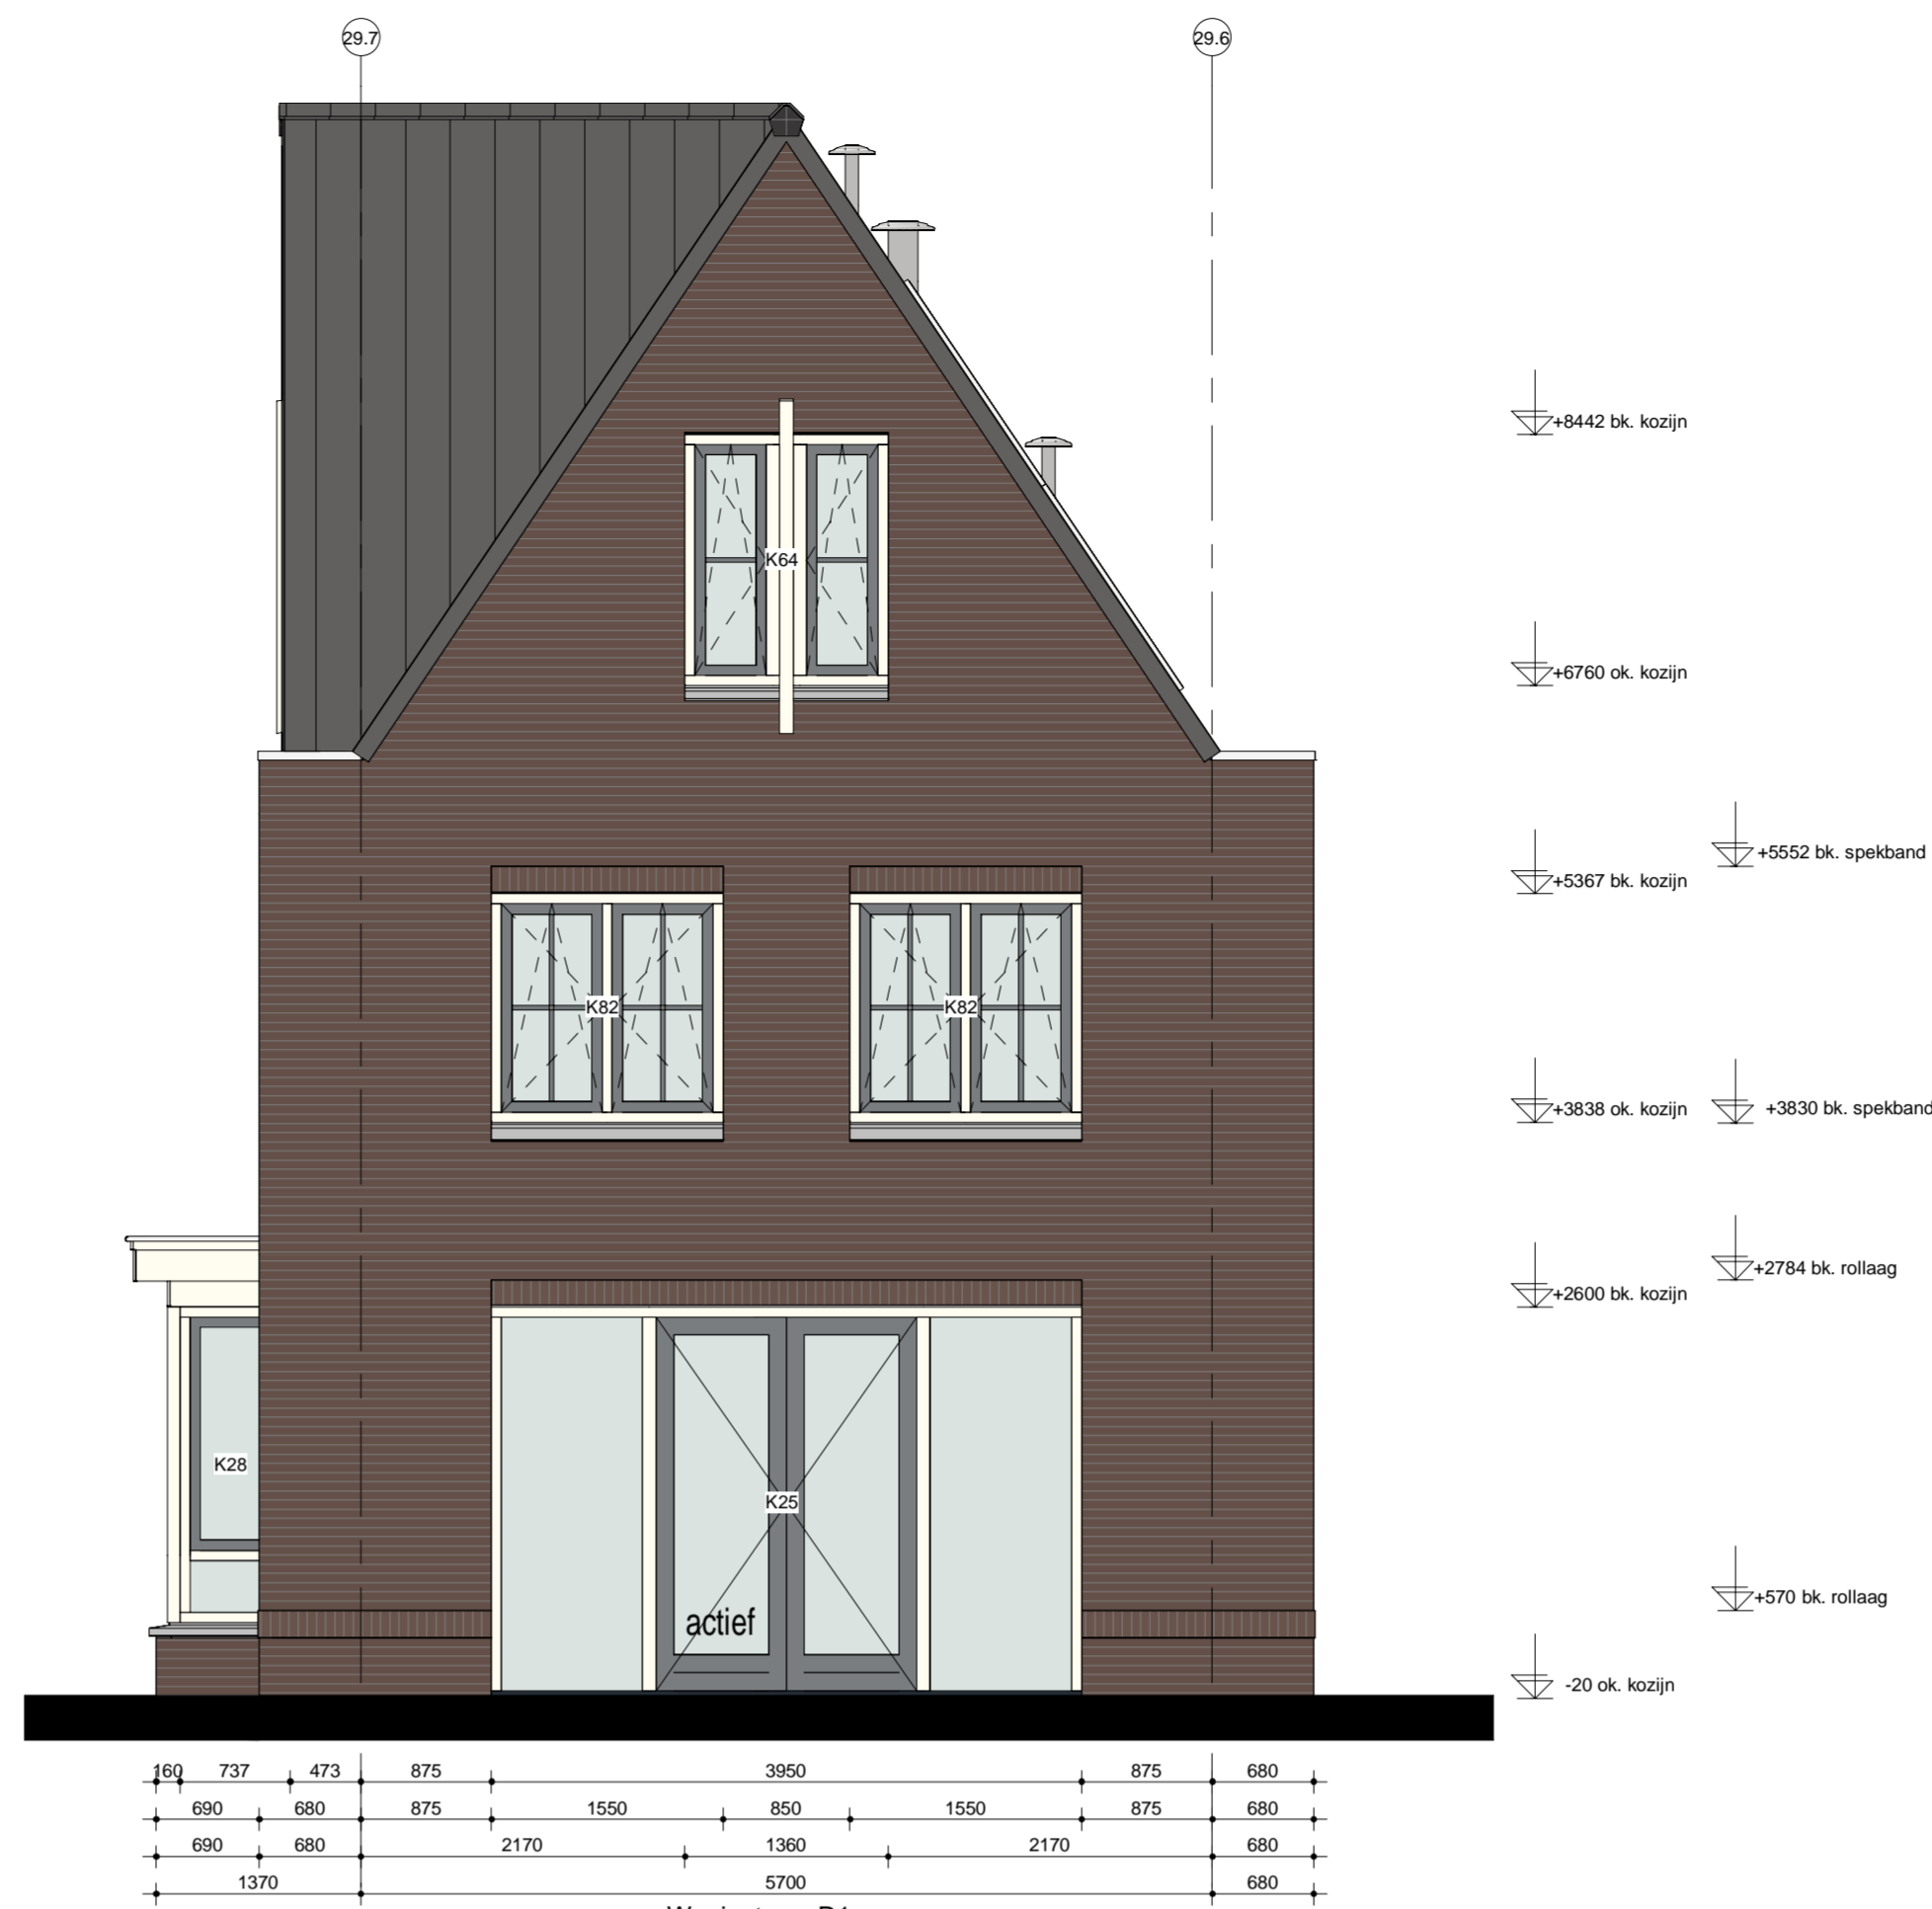


Achtergevel
blok 29

Woningtype: D1
Bwnr. als getekend: 93

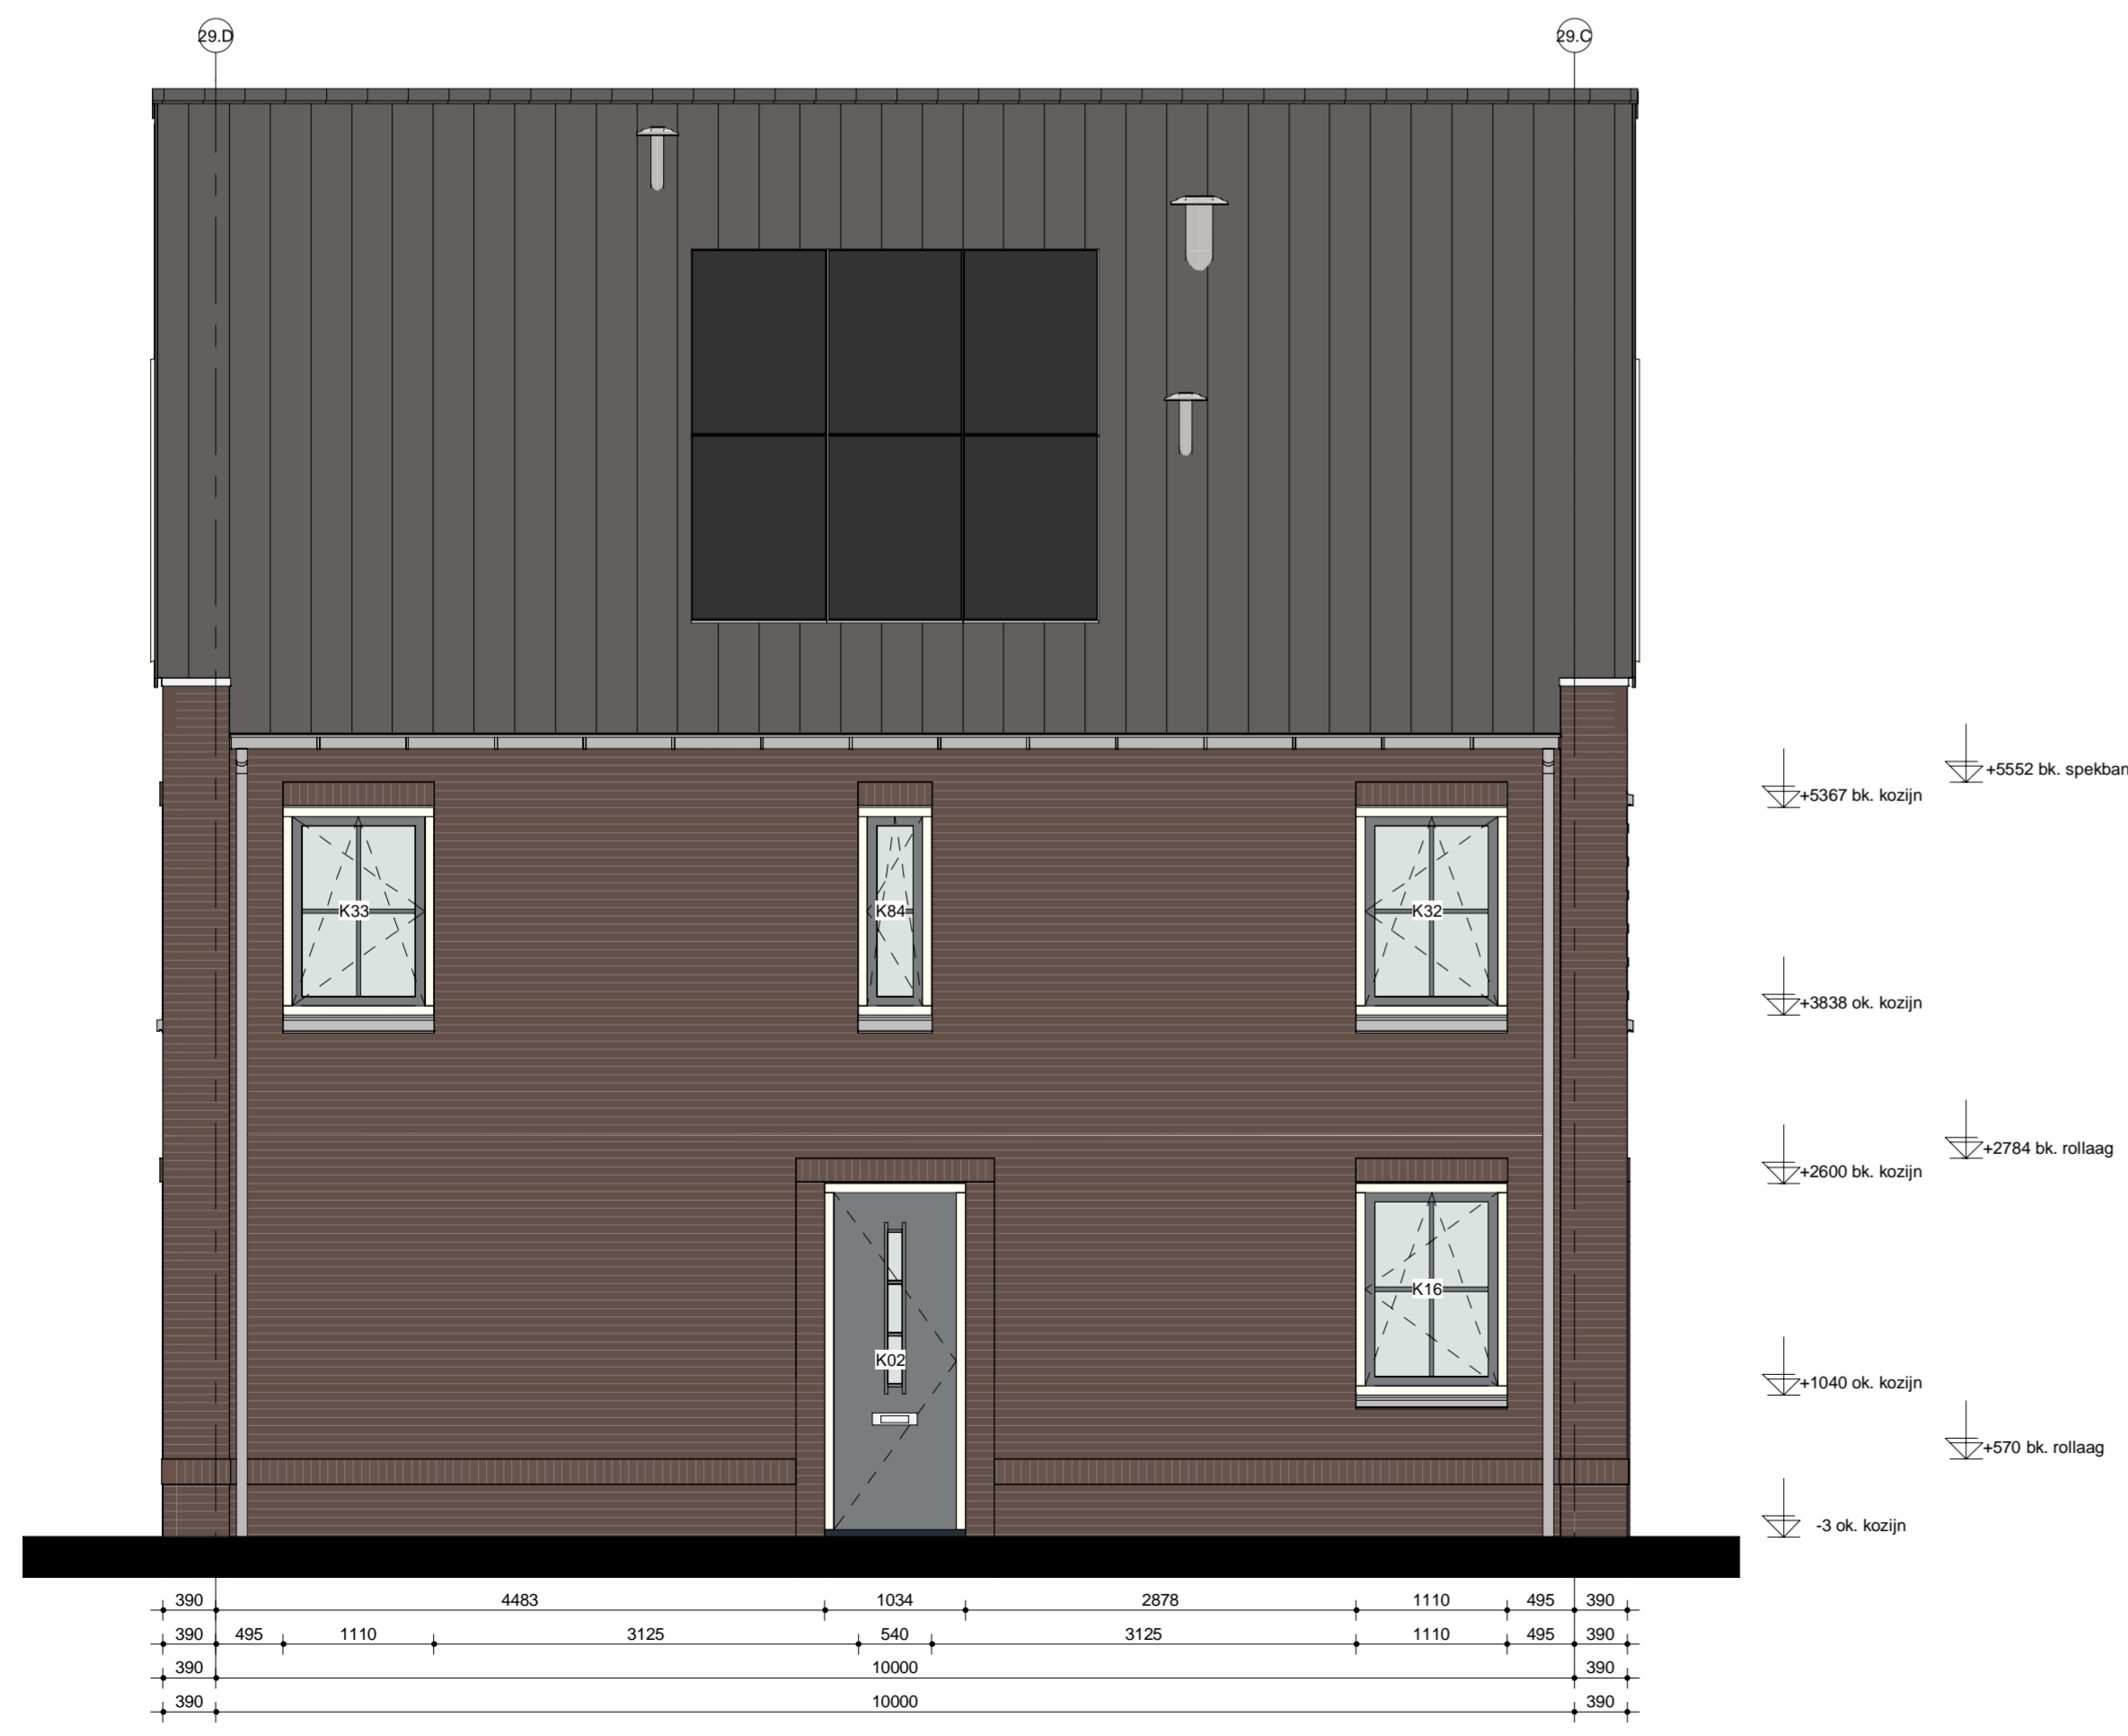

Linkergevel
blok 29

Woningtype: D1
Bwnr. als getekend: 93

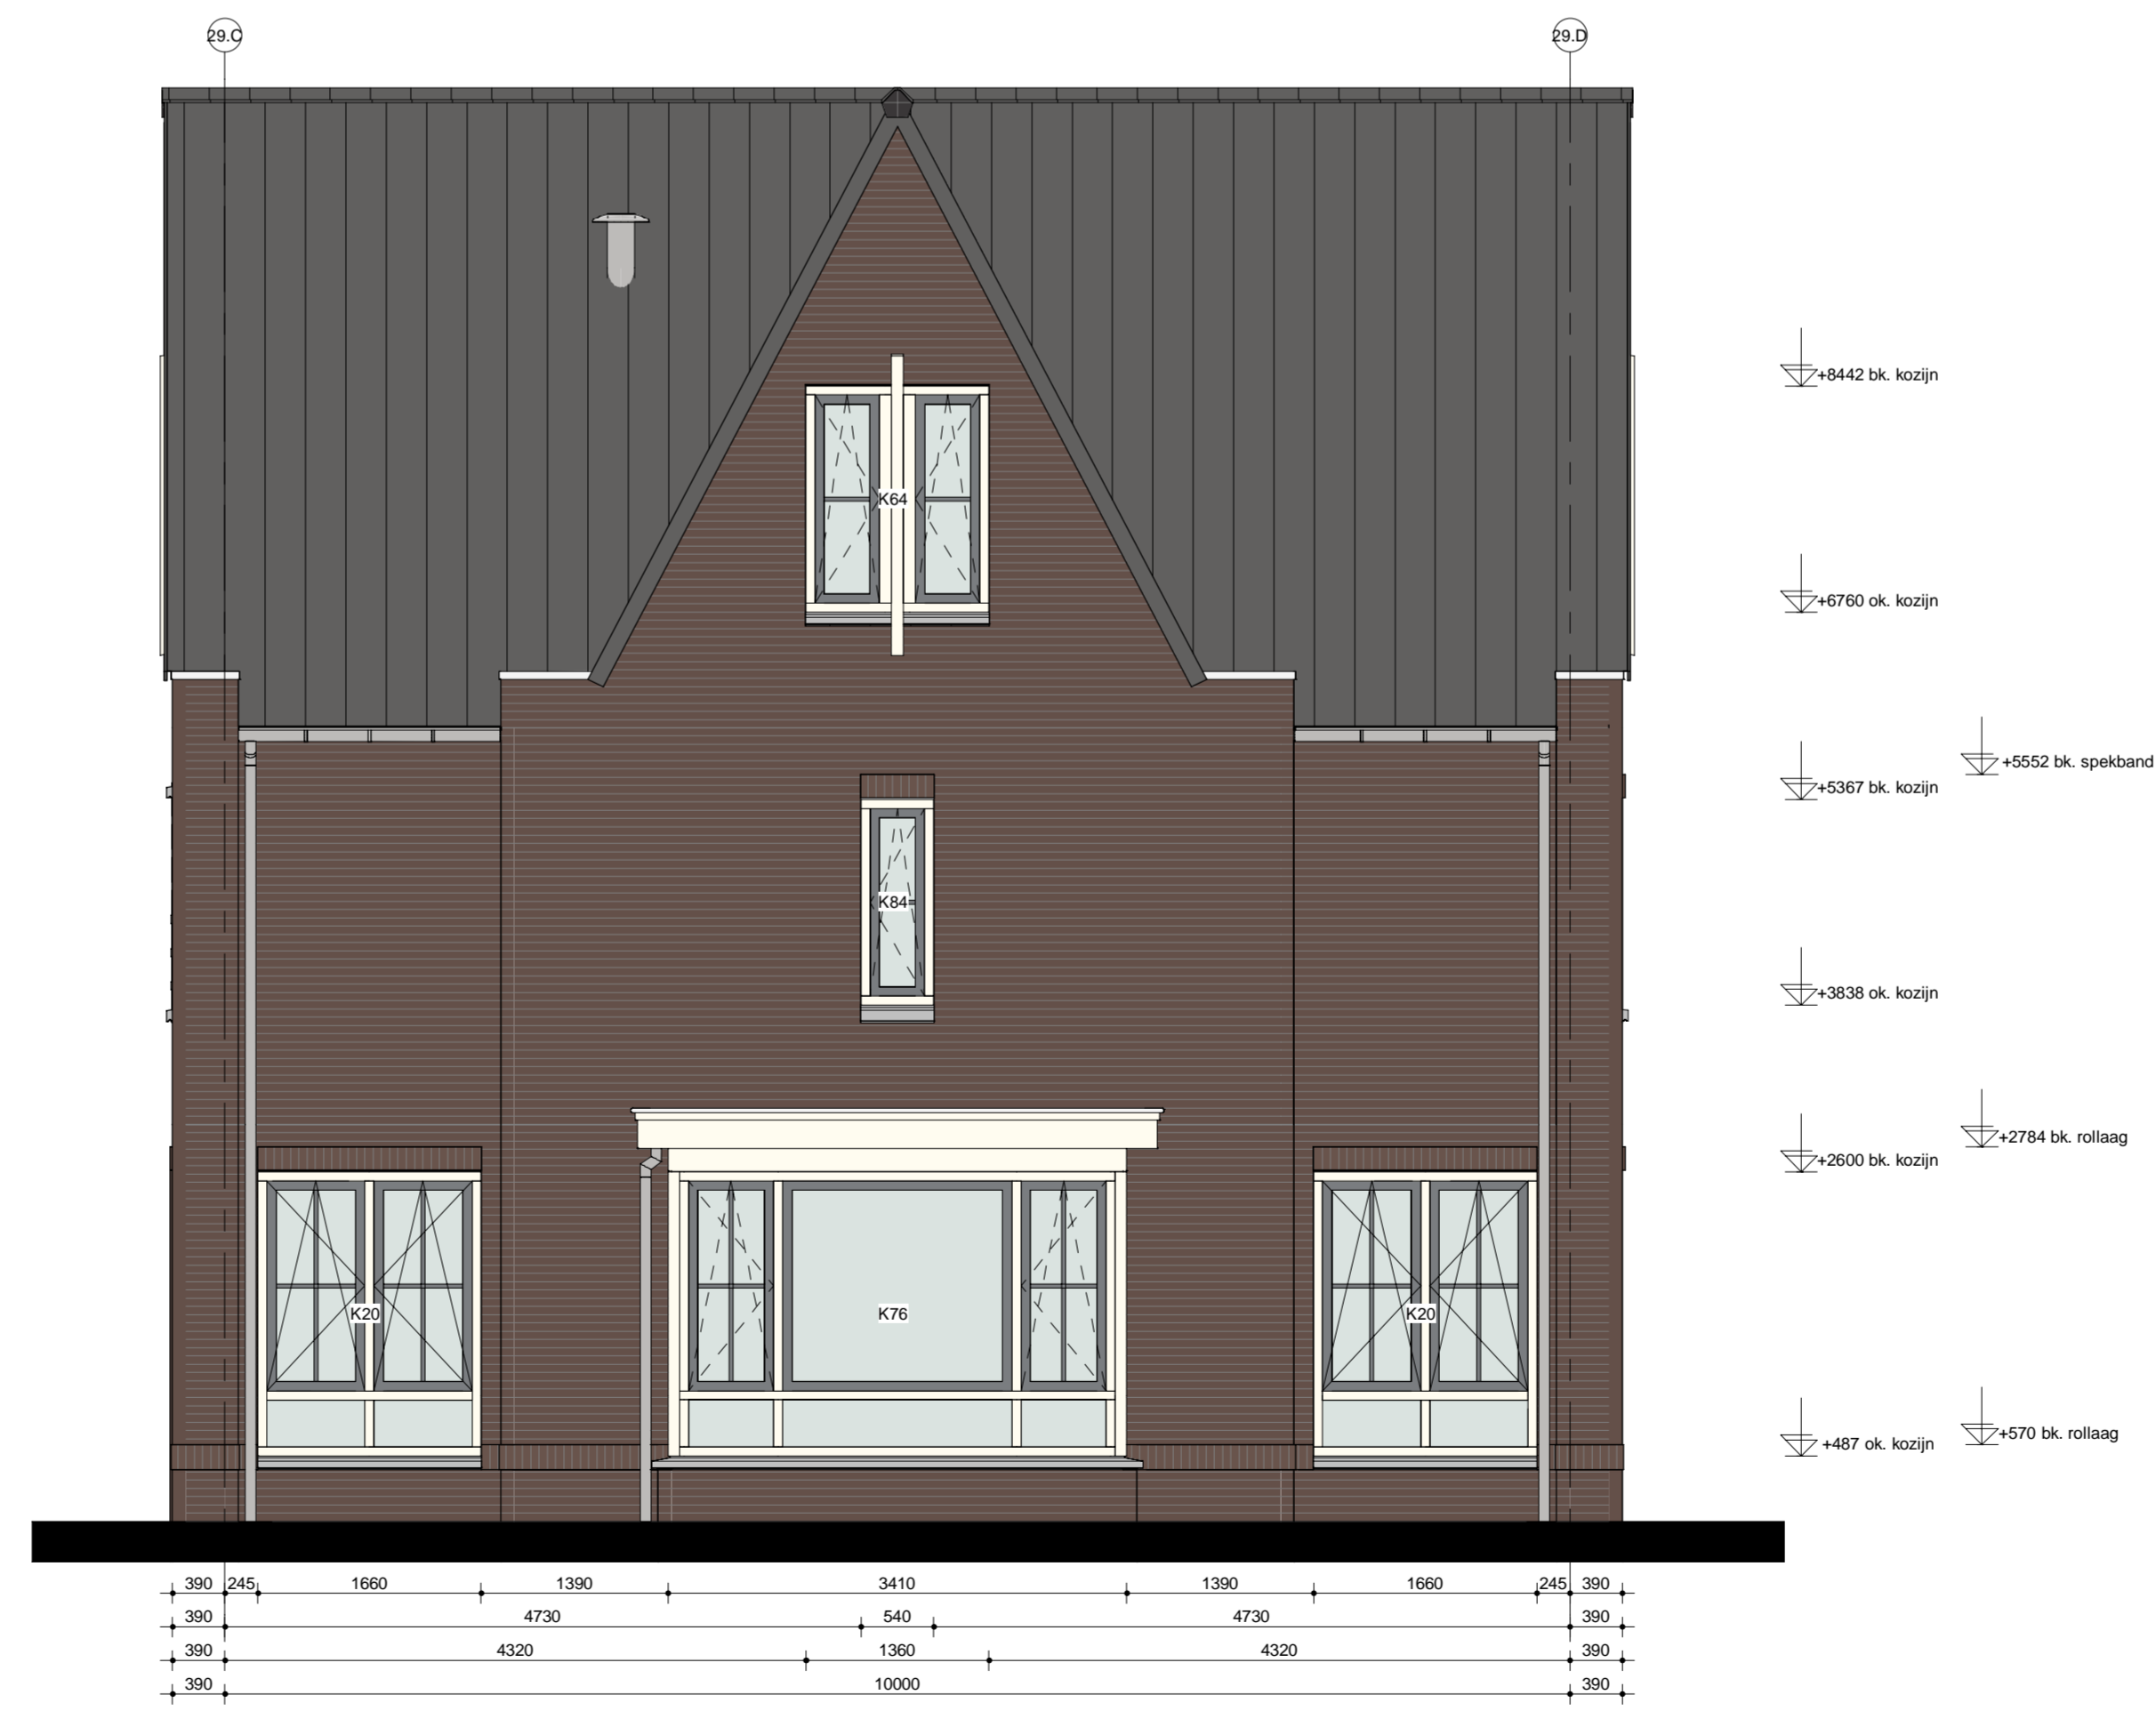

Rechtergevel
blok 29

Woningtype: D1
Bwnr. als getekend: 93

H	
G	
F	
E	
D	
C	
B	
A	
wjz.	omschrijving



werknr. **319002** werk **Hendrik Ido Ambacht 58 woningen Fase 2**
 bladnr. **BT.09B** **De Volgerlanden-Oost deelplan De Laantjes**
 schaal **1:50** blad **Bestektekning blok 29 Type Duyvenvoorde**
 form. **A1 (1051x594) Basiswoning type D1**

Duyvenvoorde

Rehorst Bouw B.V.
 Kastijk 44 Postbus 18
 2860 AA Bergambacht
 Telefoon (0182) 61 40 33
 info@rehorstbouw.nl

get.	N. Mulder
d.d.	11-12-2019
A	E
B	F
C	G
D	H