

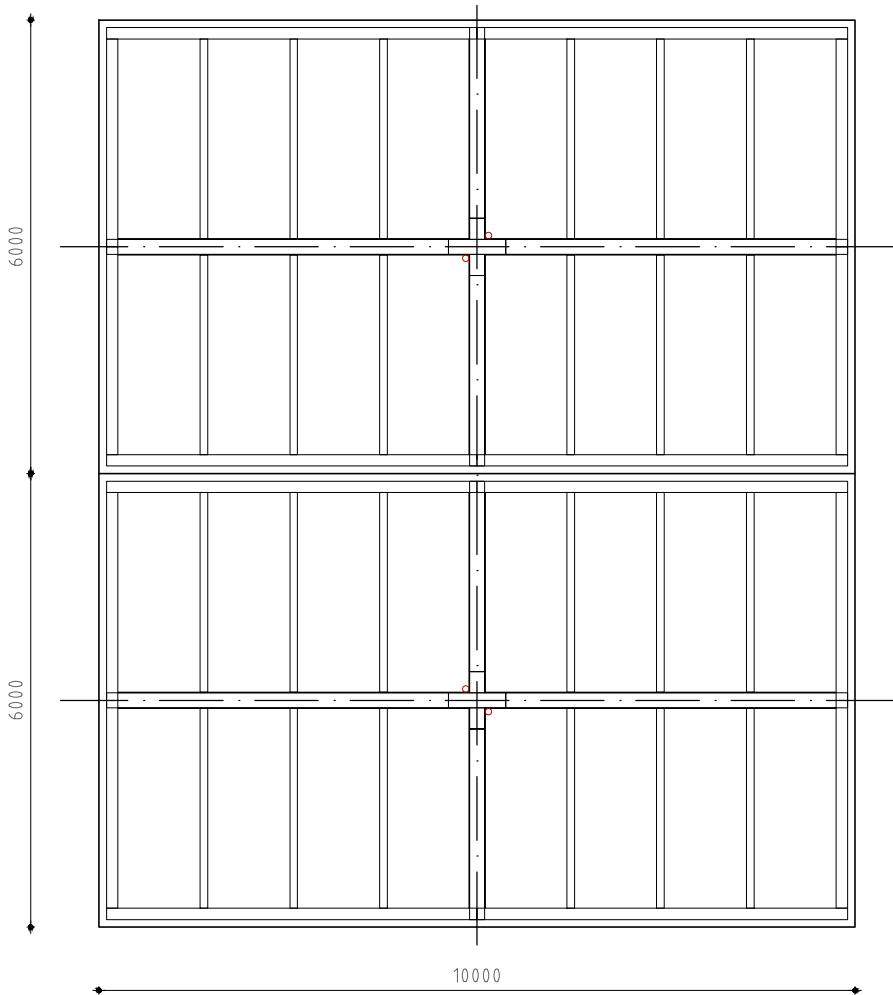
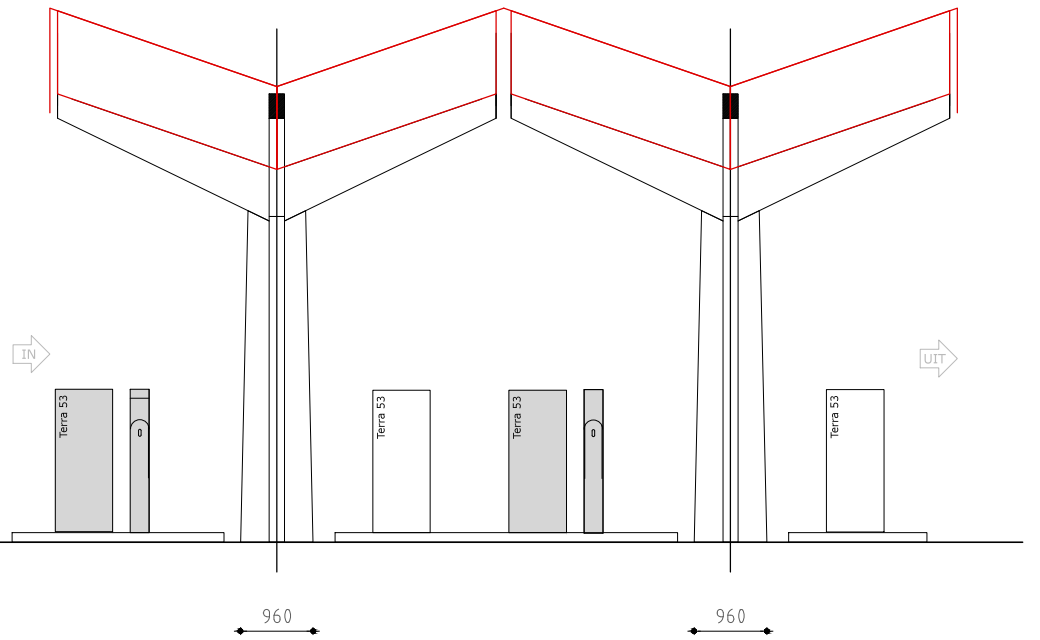
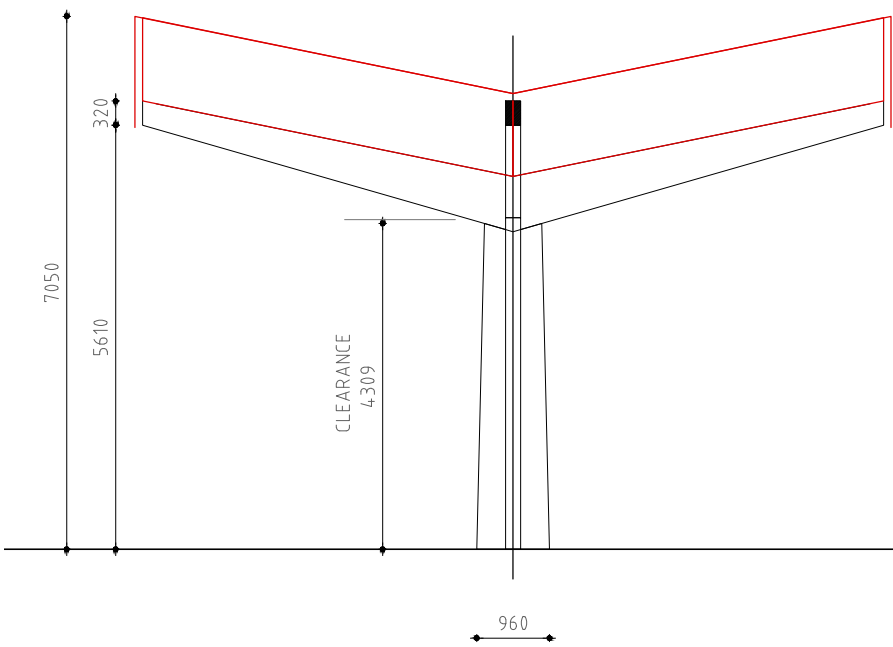


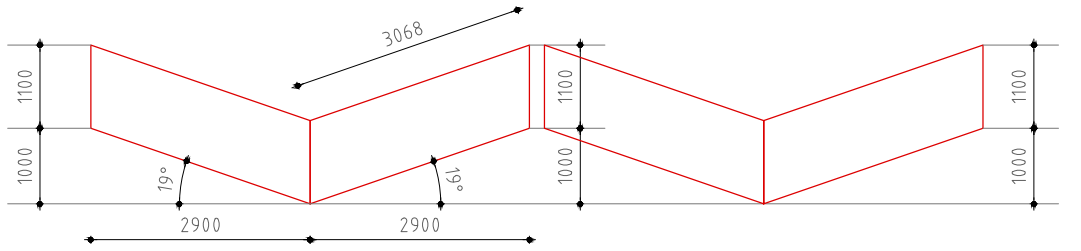

Locatie: -
Naam: Volumetrie
Tekening: Double station
Nummer: -
Datum: 17/07/2017
Formaat: A3
Schaal: 1:100

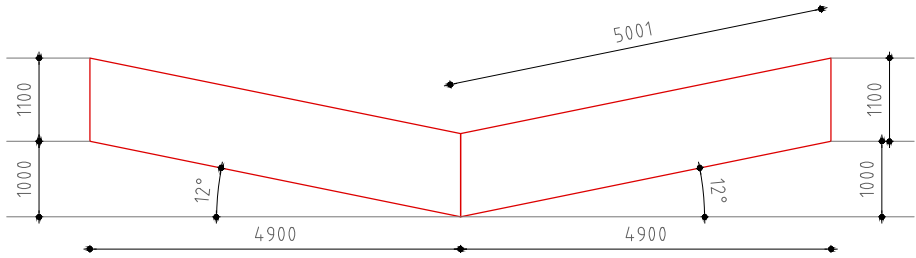