


**Begane grond**  
bk. vloer = peil = 0,00  
blok 19

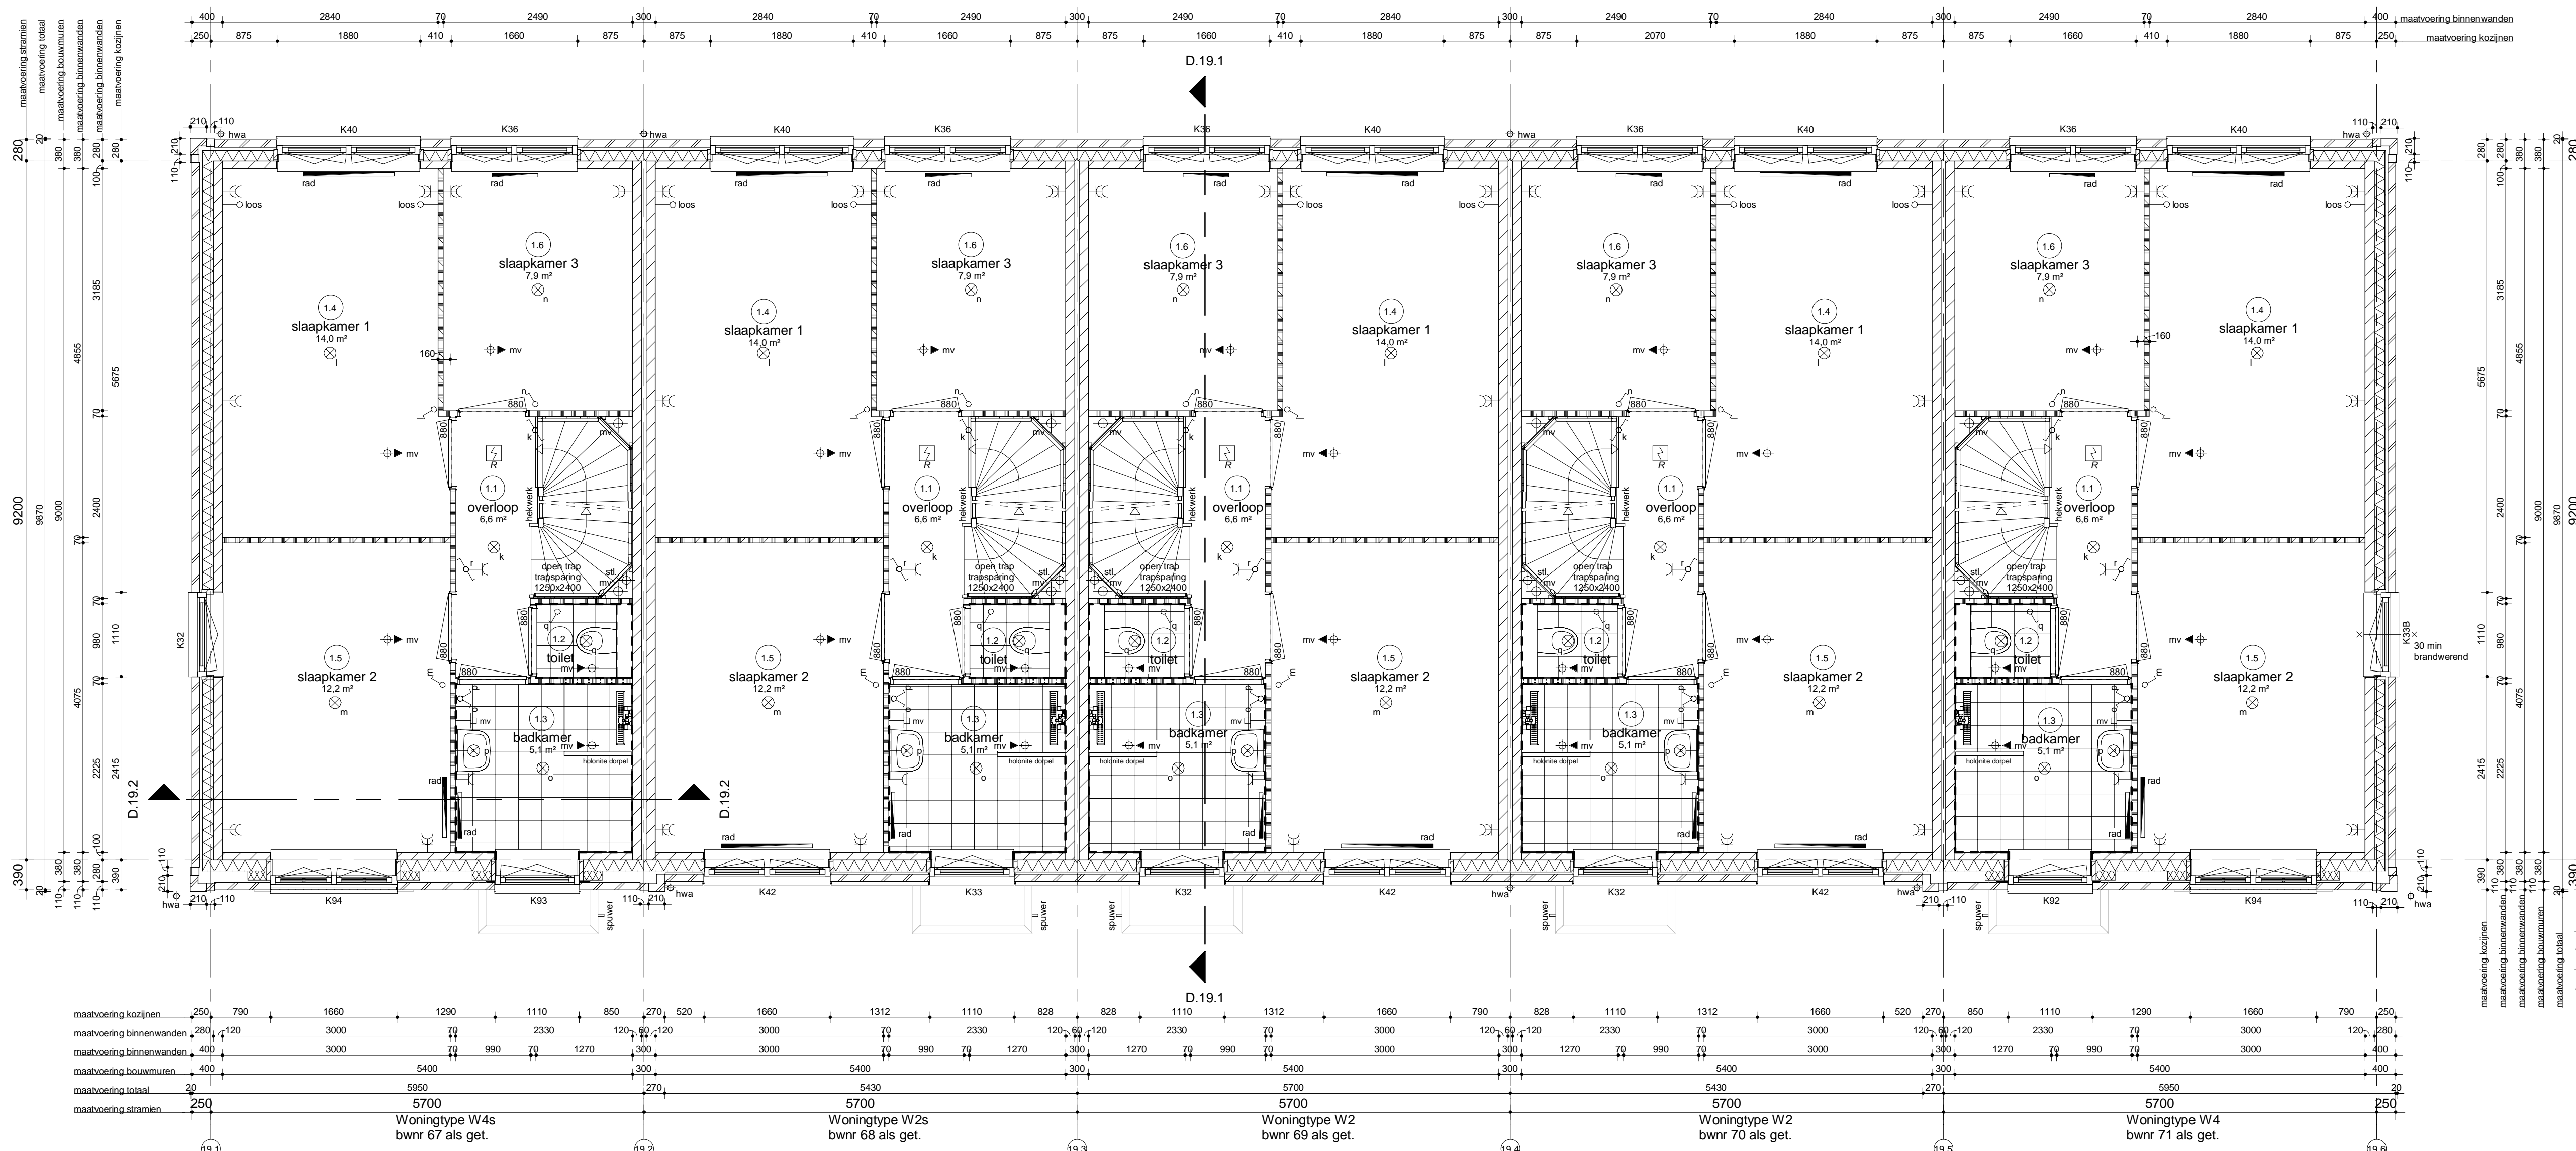

**Eerste verdieping**  
bk. vloer = 3000+vl  
blok 19

### Renvooi Algemeen

- gebruiksruimte van het bouwwerk bestemd voor:
  - woonruimte

800 deurmaat  
 800 deurmaat + knop zonder toetsvoet  
 880 deurmaat  
 880 deurmaat + knop zonder toetsvoet  






Gebruiksoppervlakte (GO)			Bruto vloeroppervlakte (BVO)		
Type	Niveau	Oppv.	Type	Niveau	Oppv.
Type W1	01 begane grond	52,23 m²	Type W1	00 begane grond	53,65 m²
Type W1	01 eerste verdieping	58,89 m²	Type W1	01 eerste verdieping	59,38 m²
Type W1	02 tweede verdieping	58,87 m²	Type W1	02 tweede verdieping	59,38 m²
Type W2	00 begane grond	48,60 m²	Type W2	00 begane grond	50,83 m²
Type W2	01 eerste verdieping	48,60 m²	Type W2	01 eerste verdieping	50,83 m²
Type W2	02 tweede verdieping	53,48 m²	Type W2	02 tweede verdieping	55,63 m²
Type W3	00 begane grond	48,60 m²	Type W3	00 begane grond	50,83 m²
Type W3	01 eerste verdieping	48,60 m²	Type W3	01 eerste verdieping	50,83 m²
Type W3	02 tweede verdieping	53,48 m²	Type W3	02 tweede verdieping	55,63 m²
Type W4	00 begane grond	48,60 m²	Type W4	00 begane grond	50,83 m²
Type W4	01 eerste verdieping	48,60 m²	Type W4	01 eerste verdieping	50,83 m²
Type W4	02 tweede verdieping	53,48 m²	Type W4	02 tweede verdieping	55,63 m²

Bruto inhoud (BIH)		
Type	Volume	Oppv.
Type W1	269,78 m³	53,65 m²
Type W2	149,59 m³	50,83 m²
Type W3	149,59 m³	50,83 m²
Type W4	149,59 m³	50,83 m²

