Renvooi Installaties

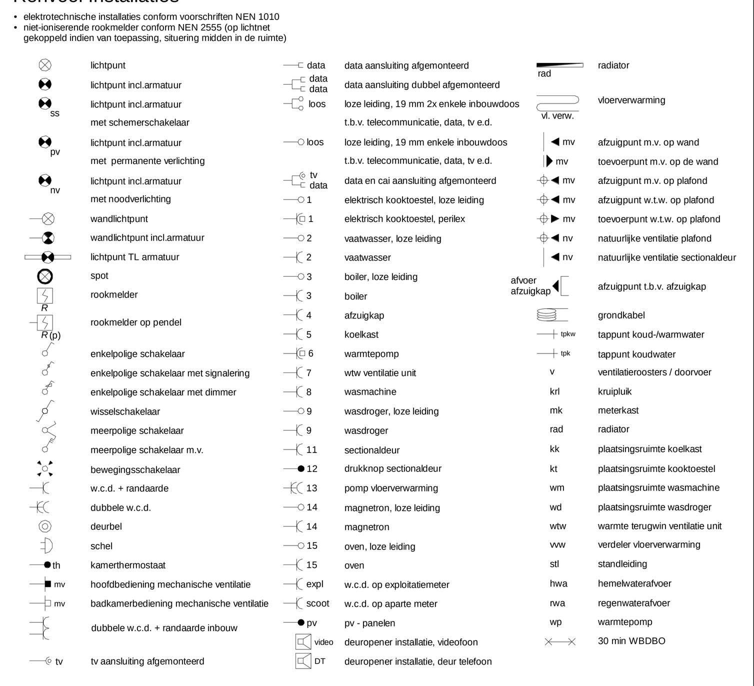

Ruimte benamingen volgens Bouwbesluit

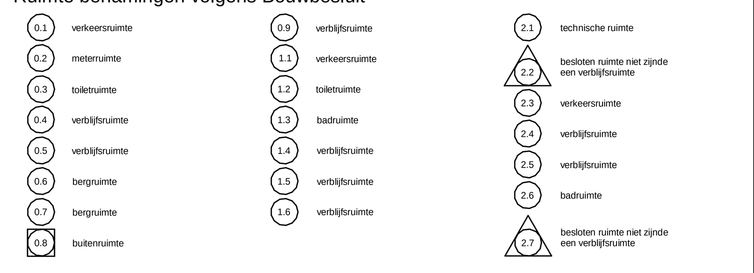

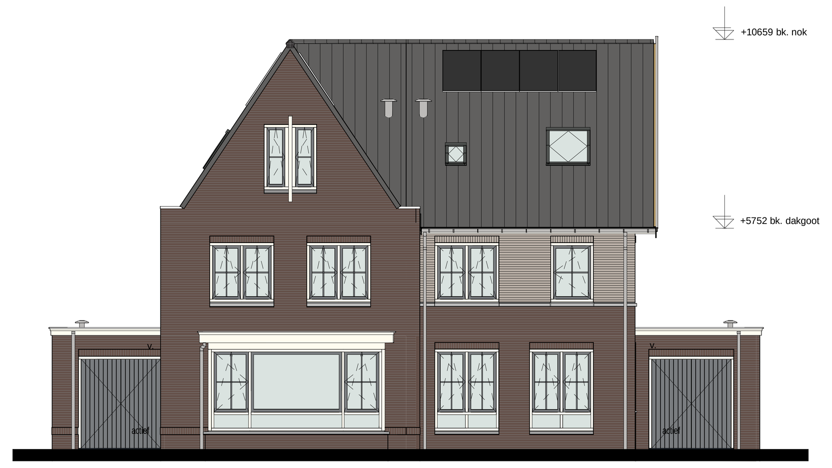

Woningtype: D2
Bwnr. als get. 72 & 74
Bwnr. als gesp. 77
- optie erker voorgevel
(alleen mogelijk bij woningtype D2)
- optie uitbreiding woonkamer 1,2m
- optie aangebouwde grote berging
met spouwmuur

Woningtype: D3s
Bwnr. als get. 73 & 75
Bwnr. als gesp. 76
- optie uitbreiding woonkamer 2,4m
+ tuinkamer + aangebouwde kleine
berging met spouwmuur
- optie klein dakraam tech. ruimte
(alleen mogelijk bij woningtype D3)
- optie groot dakraam voorgevel
(alleen mogelijk bij woningtype D3)

Voorgevel
blok 35

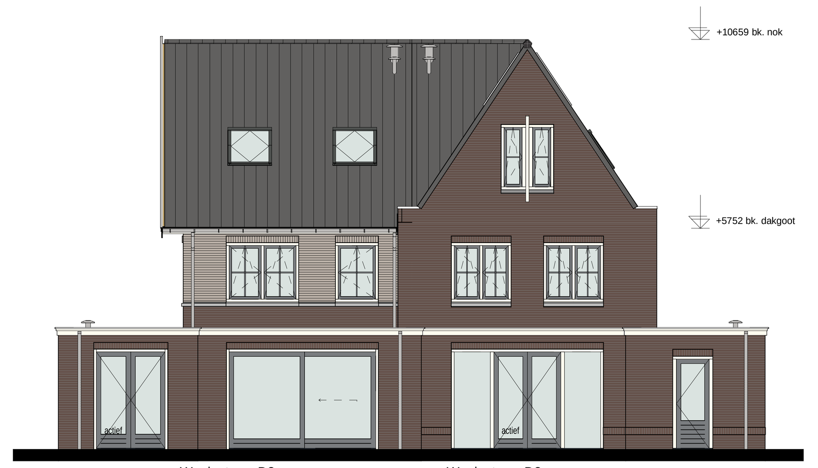

Woningtype: D3s
Bwnr. als get. 73 & 75
Bwnr. als gesp. 76
- optie uitbreiding woonkamer 2,4m
+ tuinkamer + aangebouwde kleine
berging met spouwmuur
- optie houten hefschuifpui
- optie groot dakraam achtergevel positie 1 & 2
(alleen mogelijk bij woningtype D3)

Woningtype: D2
Bwnr. als get. 72 & 74
Bwnr. als gesp. 77
- optie uitbreiding woonkamer 1,2m
- optie aangebouwde grote berging
met spouwmuur

Achtergevel
blok 20

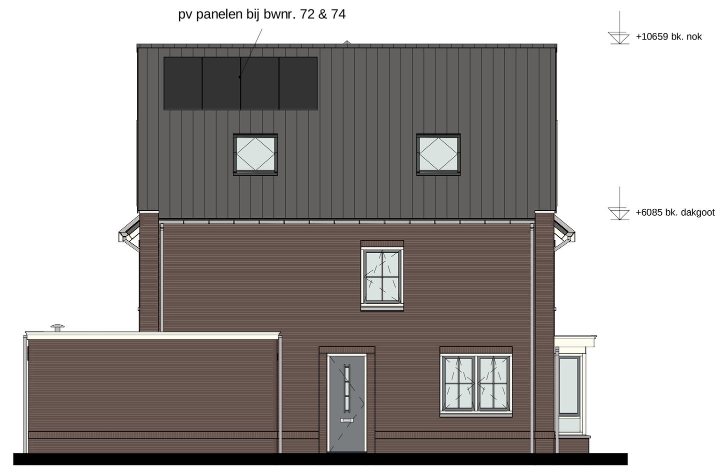

Woningtype: D2
Bwnr. als get. 72 & 74
Bwnr. als gesp. 77
- optie uitbreiding woonkamer 1,2m
- optie aangebouwde grote berging
met spouwmuur
- optie erker voorgevel
(alleen mogelijk bij woningtype D2)
- optie groot dakraam zijgevel positie 1 & 2
(alleen mogelijk bij woningtype D2)

Linkergevel
blok 20

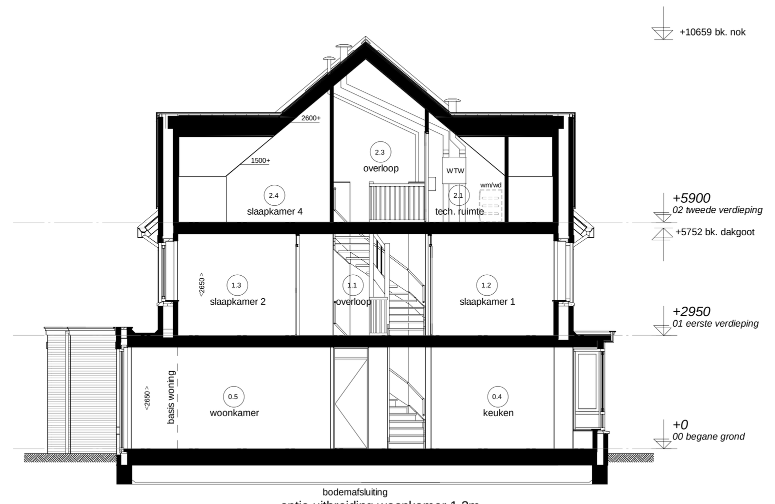

- optie uitbreiding woonkamer 1,2m
- optie aangebouwde berging
met spouwmuur
- optie erker voorgevel
(alleen mogelijk bij woningtype D2)
- optie indeling zolder

Doorsnede 10.7'

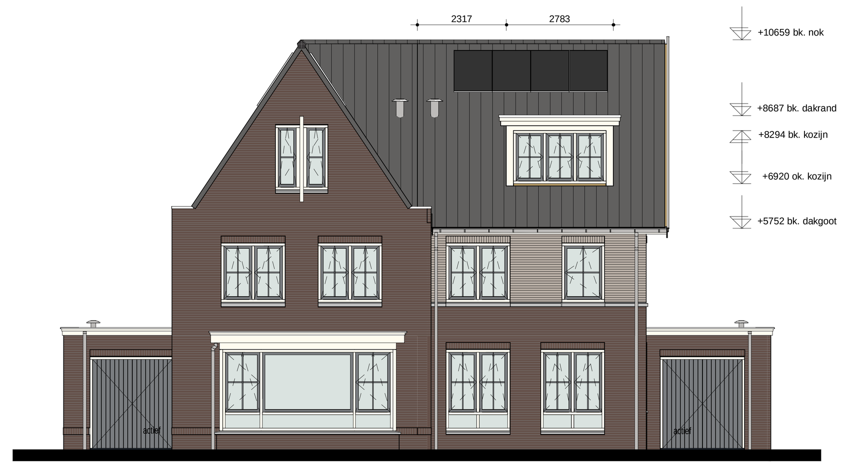

Woningtype: D2
Bwnr. als get. 72 & 74
Bwnr. als gesp. 77
- optie erker voorgevel
(alleen mogelijk bij woningtype D2)
- optie uitbreiding woonkamer 1,2m
- optie aangebouwde grote berging
met spouwmuur

Woningtype: D3s
Bwnr. als get. 73 & 75
Bwnr. als gesp. 76
- optie uitbreiding woonkamer 2,4m
+ tuinkamer + aangebouwde kleine
berging met spouwmuur
- optie dakkapel voorgevel
(alleen mogelijk bij woningtype D3)

Voorgevel
blok 20

Woningtype: D3s
Bwnr. als get. 73 & 75
Bwnr. als gesp. 76
- optie uitbreiding woonkamer 2,4m
+ tuinkamer + aangebouwde kleine
berging met spouwmuur
- optie houten hefschuifpui
- optie dakkapel achtergevel
(alleen mogelijk bij woningtype D3)

Woningtype: D2
Bwnr. als get. 72 & 74
Bwnr. als gesp. 77
- optie uitbreiding woonkamer 1,2m
- optie aangebouwde grote berging
met spouwmuur

Achtergevel
blok 20

Woningtype: D3s
Bwnr. als get. 73 & 75
Bwnr. als gesp. 76
- optie uitbreiding woonkamer 2,4m
+ tuinkamer + aangebouwde kleine
berging met spouwmuur
- optie erker voorgevel
(alleen mogelijk bij woningtype D2)

Rechtergevel
blok 20

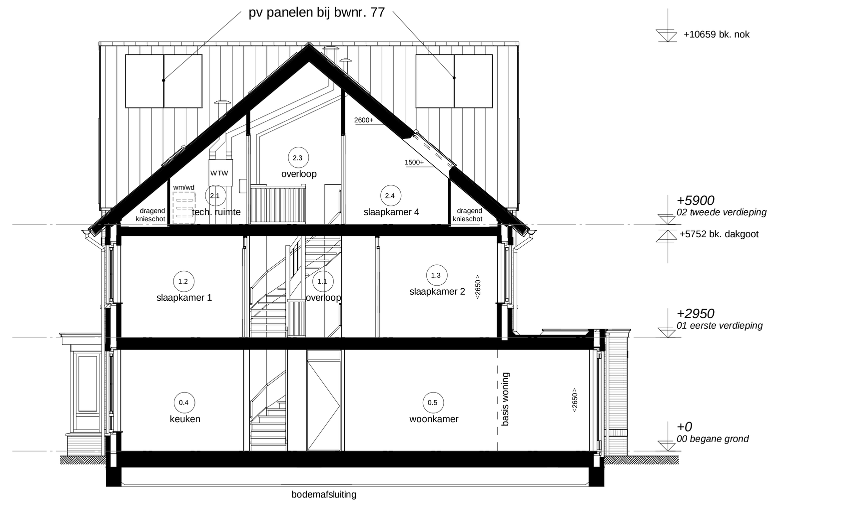

- optie uitbreiding woonkamer 2,4m
+ tuinkamer + aangebouwde kleine
berging met spouwmuur
- optie erker voorgevel
(alleen mogelijk bij woningtype D2)
- optie indeling zolder
- optie dakraam achtergevel
(alleen mogelijk bij woningtype D3)

Doorsnede 10.8'

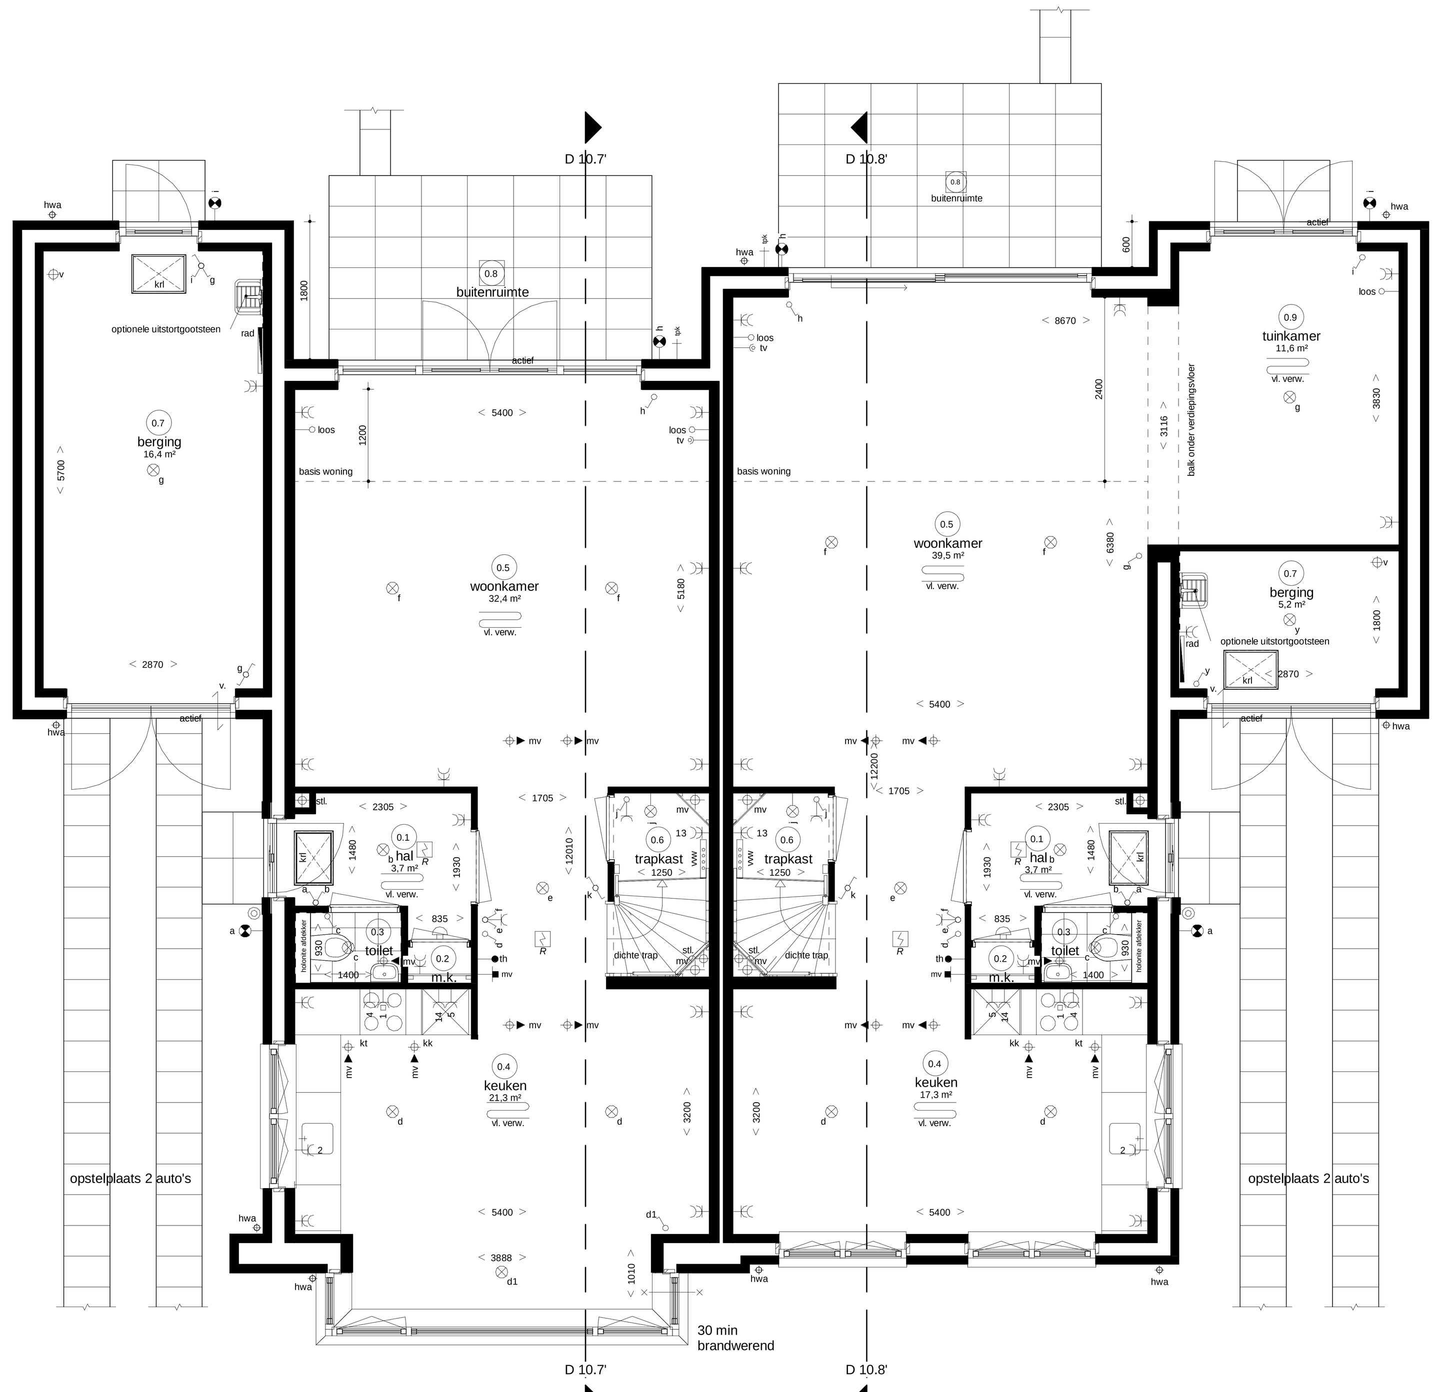

Woningtype: D2
Bwnr. als get. 72 & 74
Bwnr. als gesp. 77
- optie erker voorgevel
(alleen mogelijk bij woningtype D2)
- optie uitbreiding woonkamer 1,2m
- optie aangebouwde grote berging met spouwmuur
- optie uitstortgootsteen

Woningtype: D3s
Bwnr. als get. 73 & 75
Bwnr. als gesp. 76
- optie uitbreiding woonkamer 2,4m
+ tuinkamer + aangebouwde kleine
berging met spouwmuur
- optie houten hefschuifpui
- optie uitstortgootsteen

Begane grond
blok 20

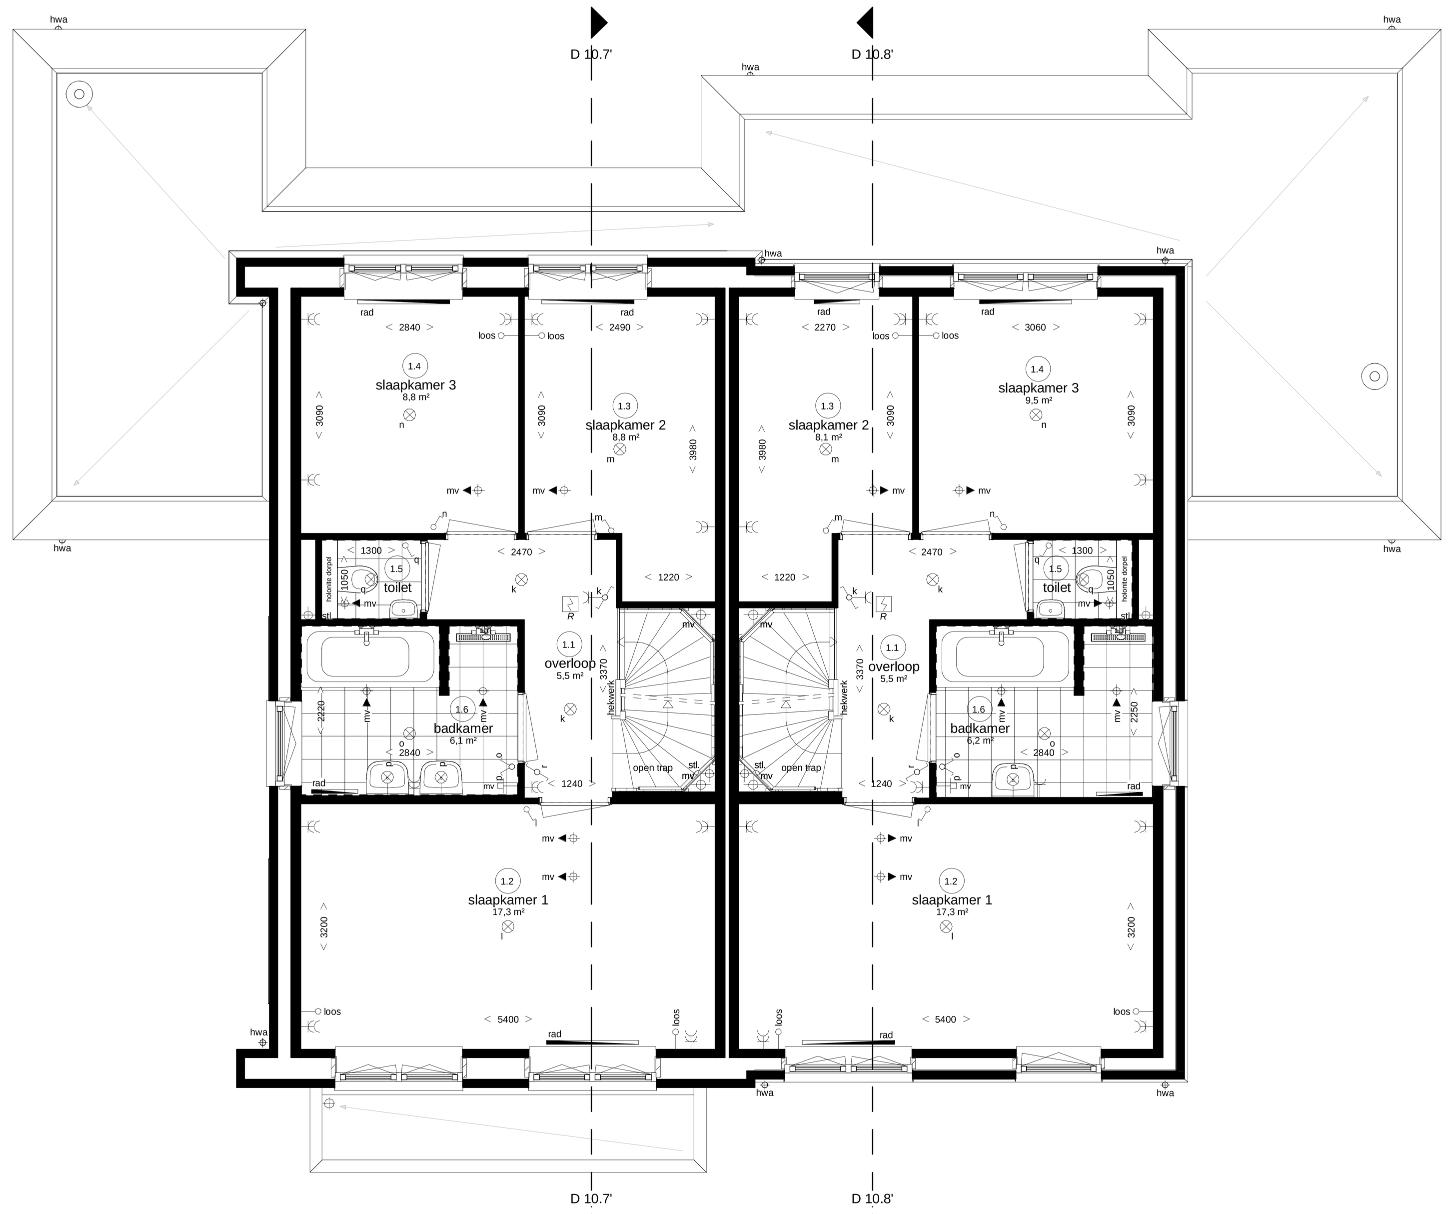

Woningtype: D2
Bwnr. als get. 72 & 74
Bwnr. als gesp. 77
- optie erker voorgevel
(alleen mogelijk bij woningtype D2)
- optie uitbreiding woonkamer 1,2m
- optie aangebouwde grote berging met spouwmuur
- optie dubbele wastafel

Woningtype: D3s
Bwnr. als get. 73 & 75
Bwnr. als gesp. 76
- optie uitbreiding woonkamer 2,4m
+ tuinkamer + aangebouwde kleine
berging met spouwmuur

Eerste verdieping
blok 20

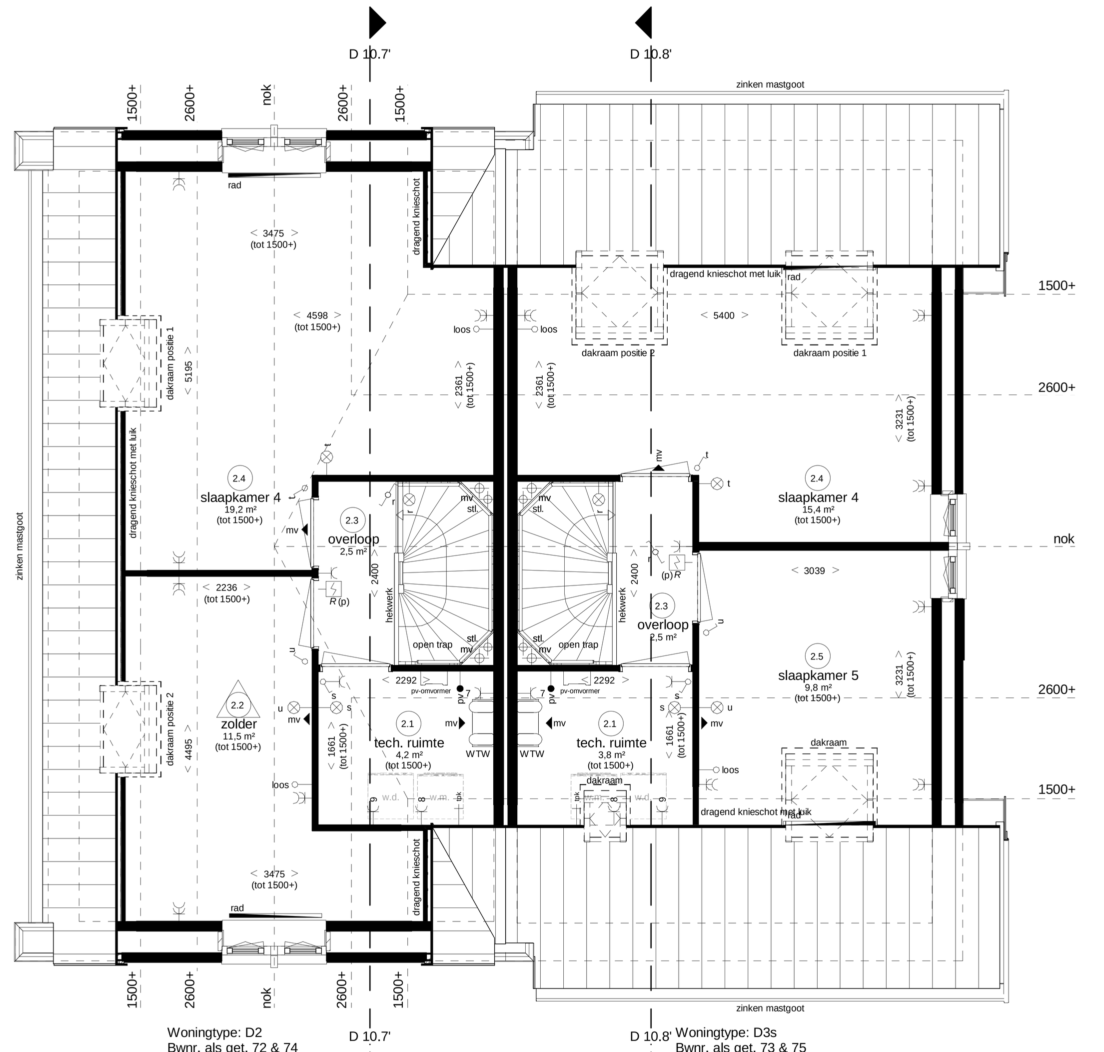

Woningtype: D2
Bwnr. als get. 72 & 74
Bwnr. als gesp. 77
- optie indeling zolder
- optie groot dakraam zijgevel positie 1 & 2
(alleen mogelijk bij woningtype D2)

Woningtype: D3s
Bwnr. als get. 73 & 75
Bwnr. als gesp. 76
- optie indeling zolder
(alleen mogelijk bij woningtype D3)
- optie klein dakraam tech. ruimte
(alleen mogelijk bij woningtype D3)
- optie groot dakraam voorgevel
(alleen mogelijk bij woningtype D3)
- optie groot dakraam achtergevel positie 1 & 2
(alleen mogelijk bij woningtype D3)

Tweede verdieping
blok 20

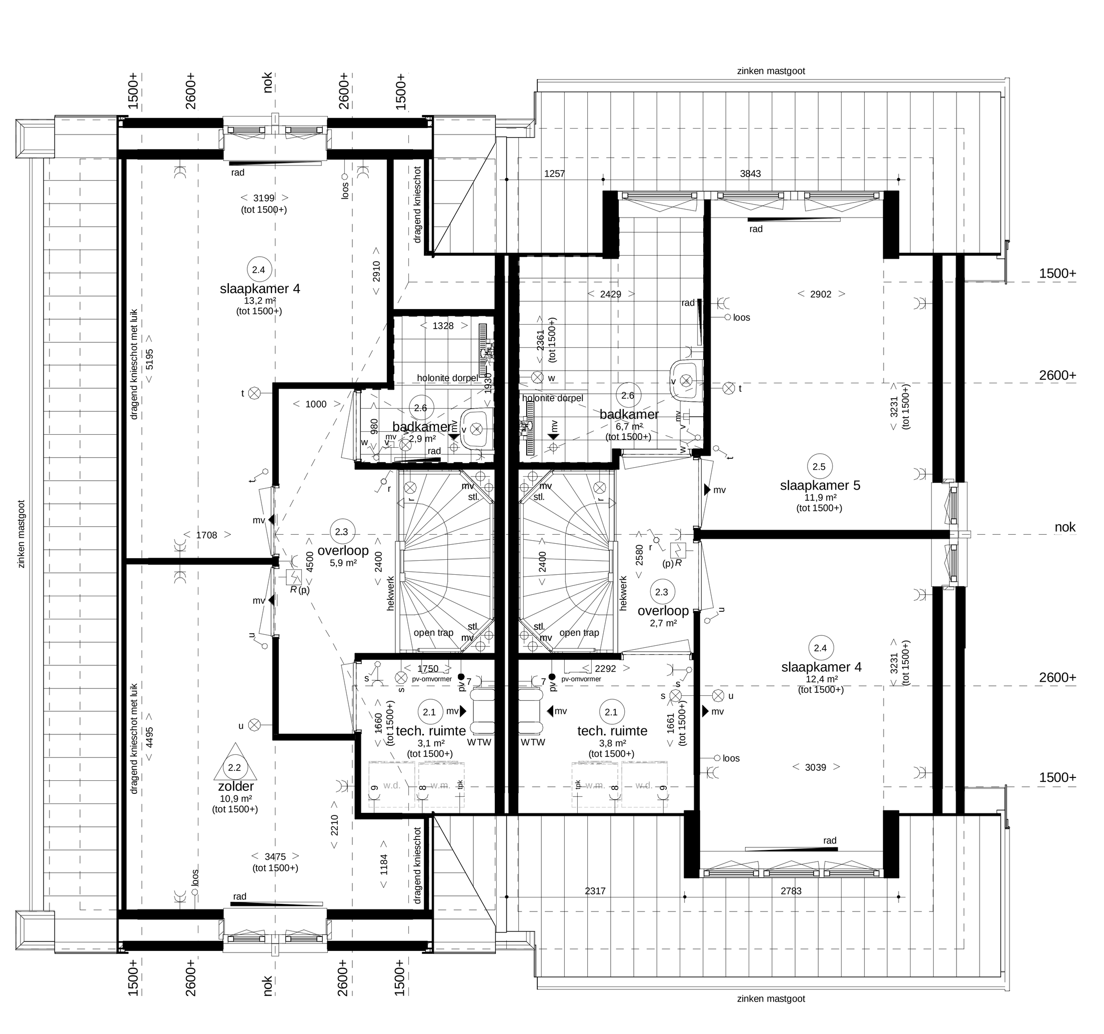

Woningtype: D2
Bwnr. als get. 72 & 74
Bwnr. als gesp. 77
- optie indeling zolder met badkamer
(alleen mogelijk bij woningtype D2)

Woningtype: D3
Bwnr. als get. 73 & 75
Bwnr. als gesp. 76
- optie dakkapel voorgevel
(alleen mogelijk bij woningtype D3)
- optie dakkapel achtergevel
(alleen mogelijk bij woningtype D3)
* dakkapel voor en achtergevel alleen
mogelijk i.c.m. zolderindeling
- optie indeling zolder met badkamer
(alleen mogelijk bij woningtype D3)

Tweede verdieping
blok 20

Algemene opmerking:
- Leiding- en kanaalwerk op overloop tweede verdieping in het zicht.
- Posities PV panelen en dakdoorvoeren zijn indicatief
- Alle opties zijn voor alle woningtypes mogelijk m.u.v. daar waar aangegeven.
- Aantal en plaats PV panelen is afhankelijk van gekozen opties.

Adriaan van Erk
Rehorst Bouw
Rehorst Bouw B.V.
Kadijk 4a Postbus 18
2860 AA Bergambacht
Telefoon (0182) 61 40 33
info@rehorstbouw.nl

werknr.	319002	werk	Hendrik Ido Ambacht 58 woningen Fase 2	get.	N. Mulder
bladnr.	BT.10C		De Volgerlanden-Oost deelplan De Laantjes	d.d.	11-12-2019
				A	E
schaal	1:50	blad	Optietekening blok 20 type Duyvenvoorde	B	F
	1:50		Plattegronden, doorsnedes & gevels	C	G
form.			Optiewoning type D2 & D3 bwnr 72 t/m 77	D	H