

Renvoel Algemeen

- alle afmetingen in meter behalve anderszins vermeld
- alle afmetingen afgelezen van de buitenkant van de muren of vloeren tenzij anderszins vermeld









Brutvloeroppervlakte (BVO)		Gebruiksoppervlakte (GO)	
Type D1	72,14 m ²	Type D1	56,83 m ²
Type D2	84,36 m ²	Type D2	69,10 m ²
Type D3	102,20 m ²	Type D3	87,17 m ²


Bruto inhoud (BVI)	
Type D1	154,35 m ³
Type D2	184,86 m ³
Type D3	226,61 m ³




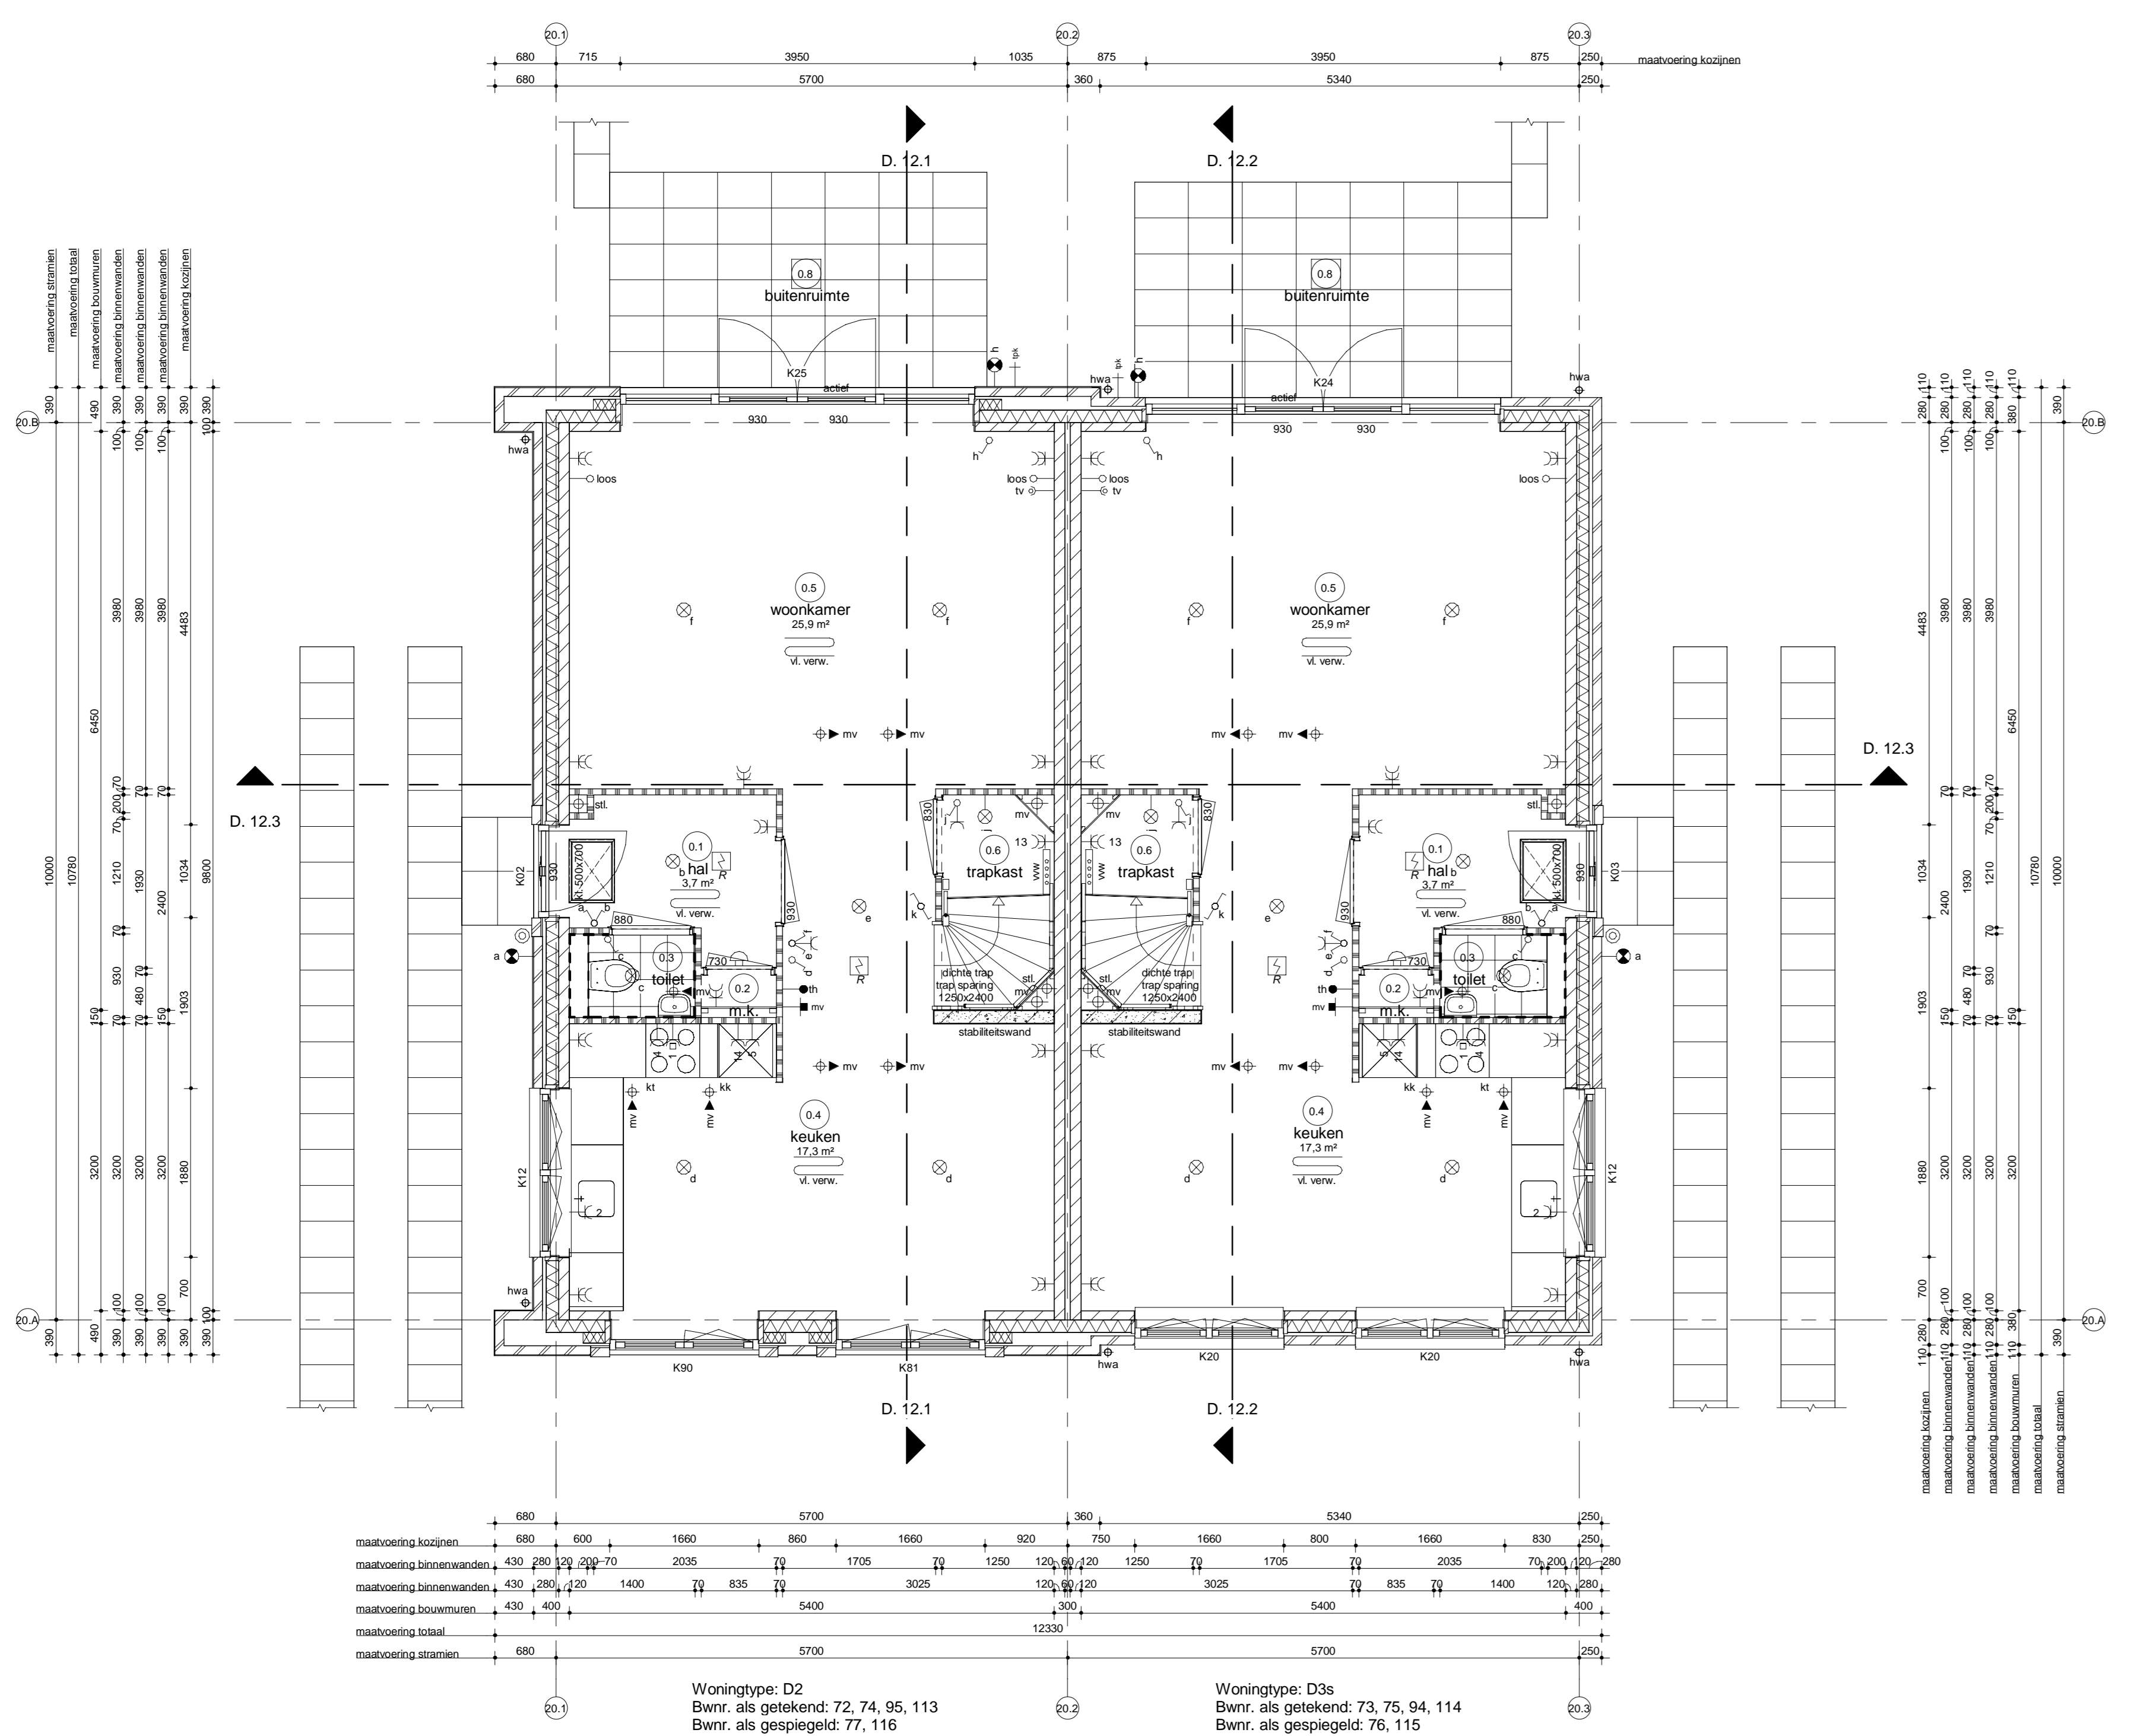


Begane grond
bk. vloer = peil = 0
blok 20, 29 & 35

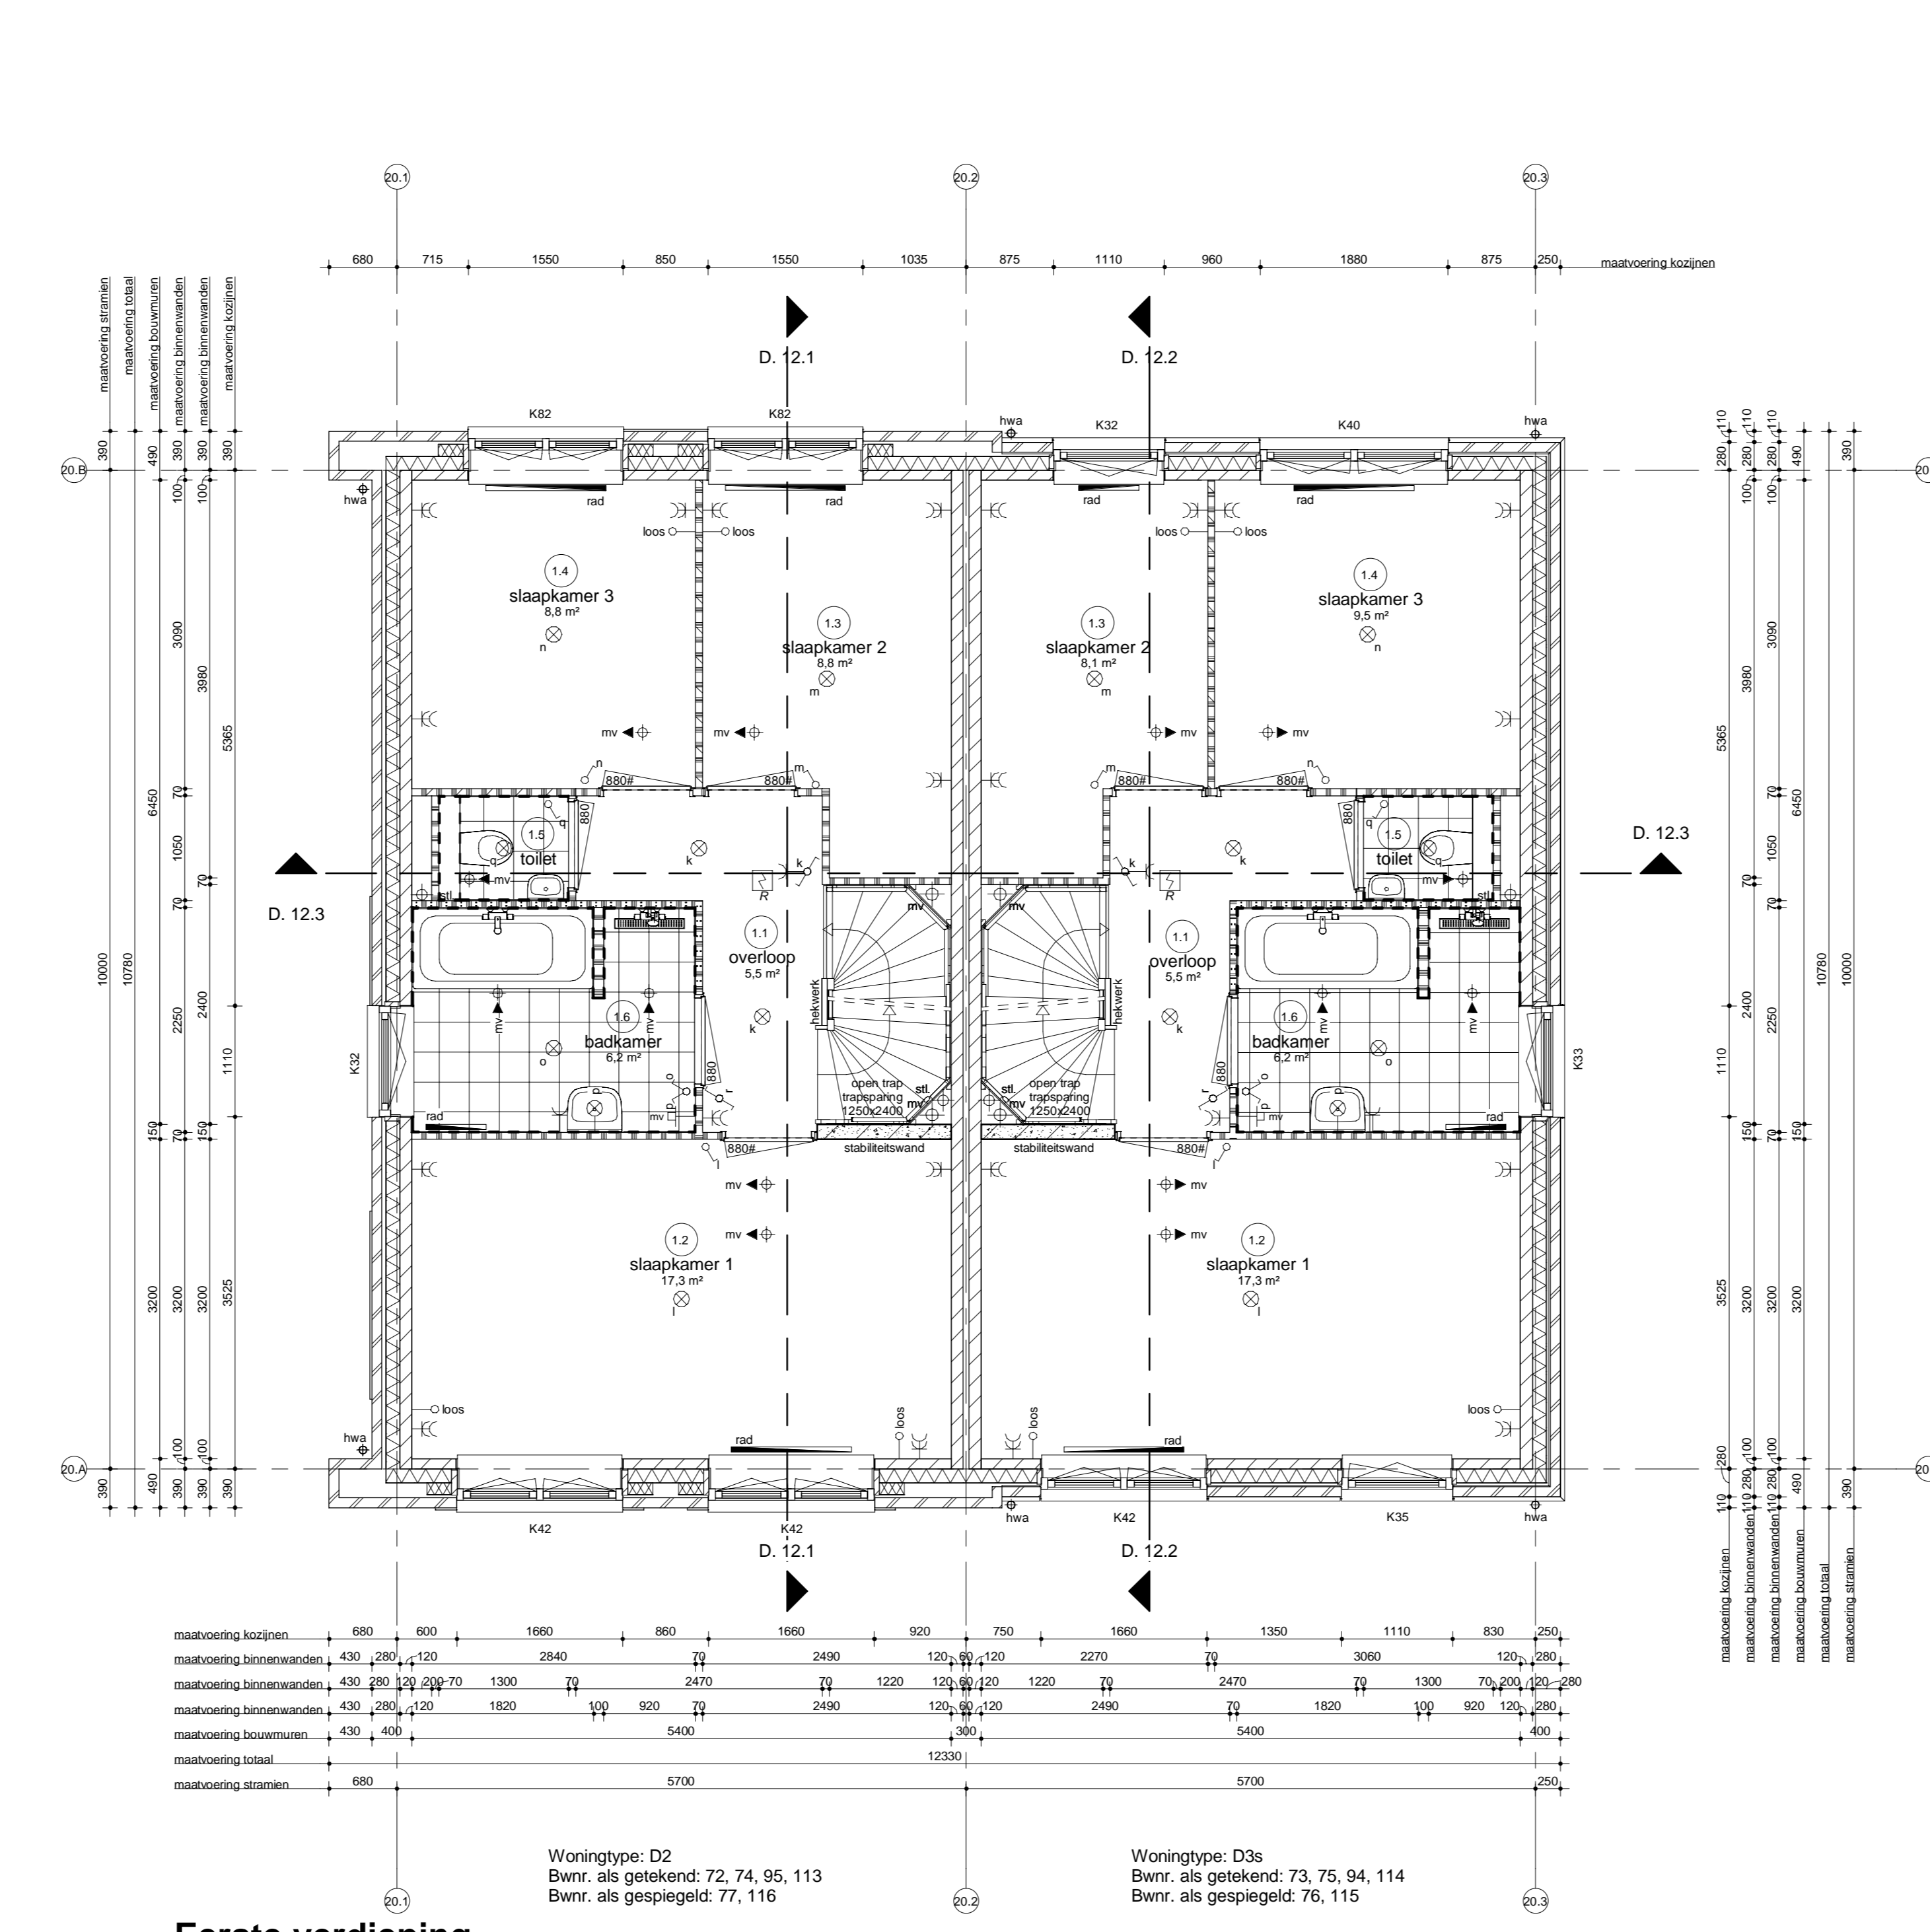


Eerste verdieping
bk. vloer = 2950+vl
blok 20, 29 & 35

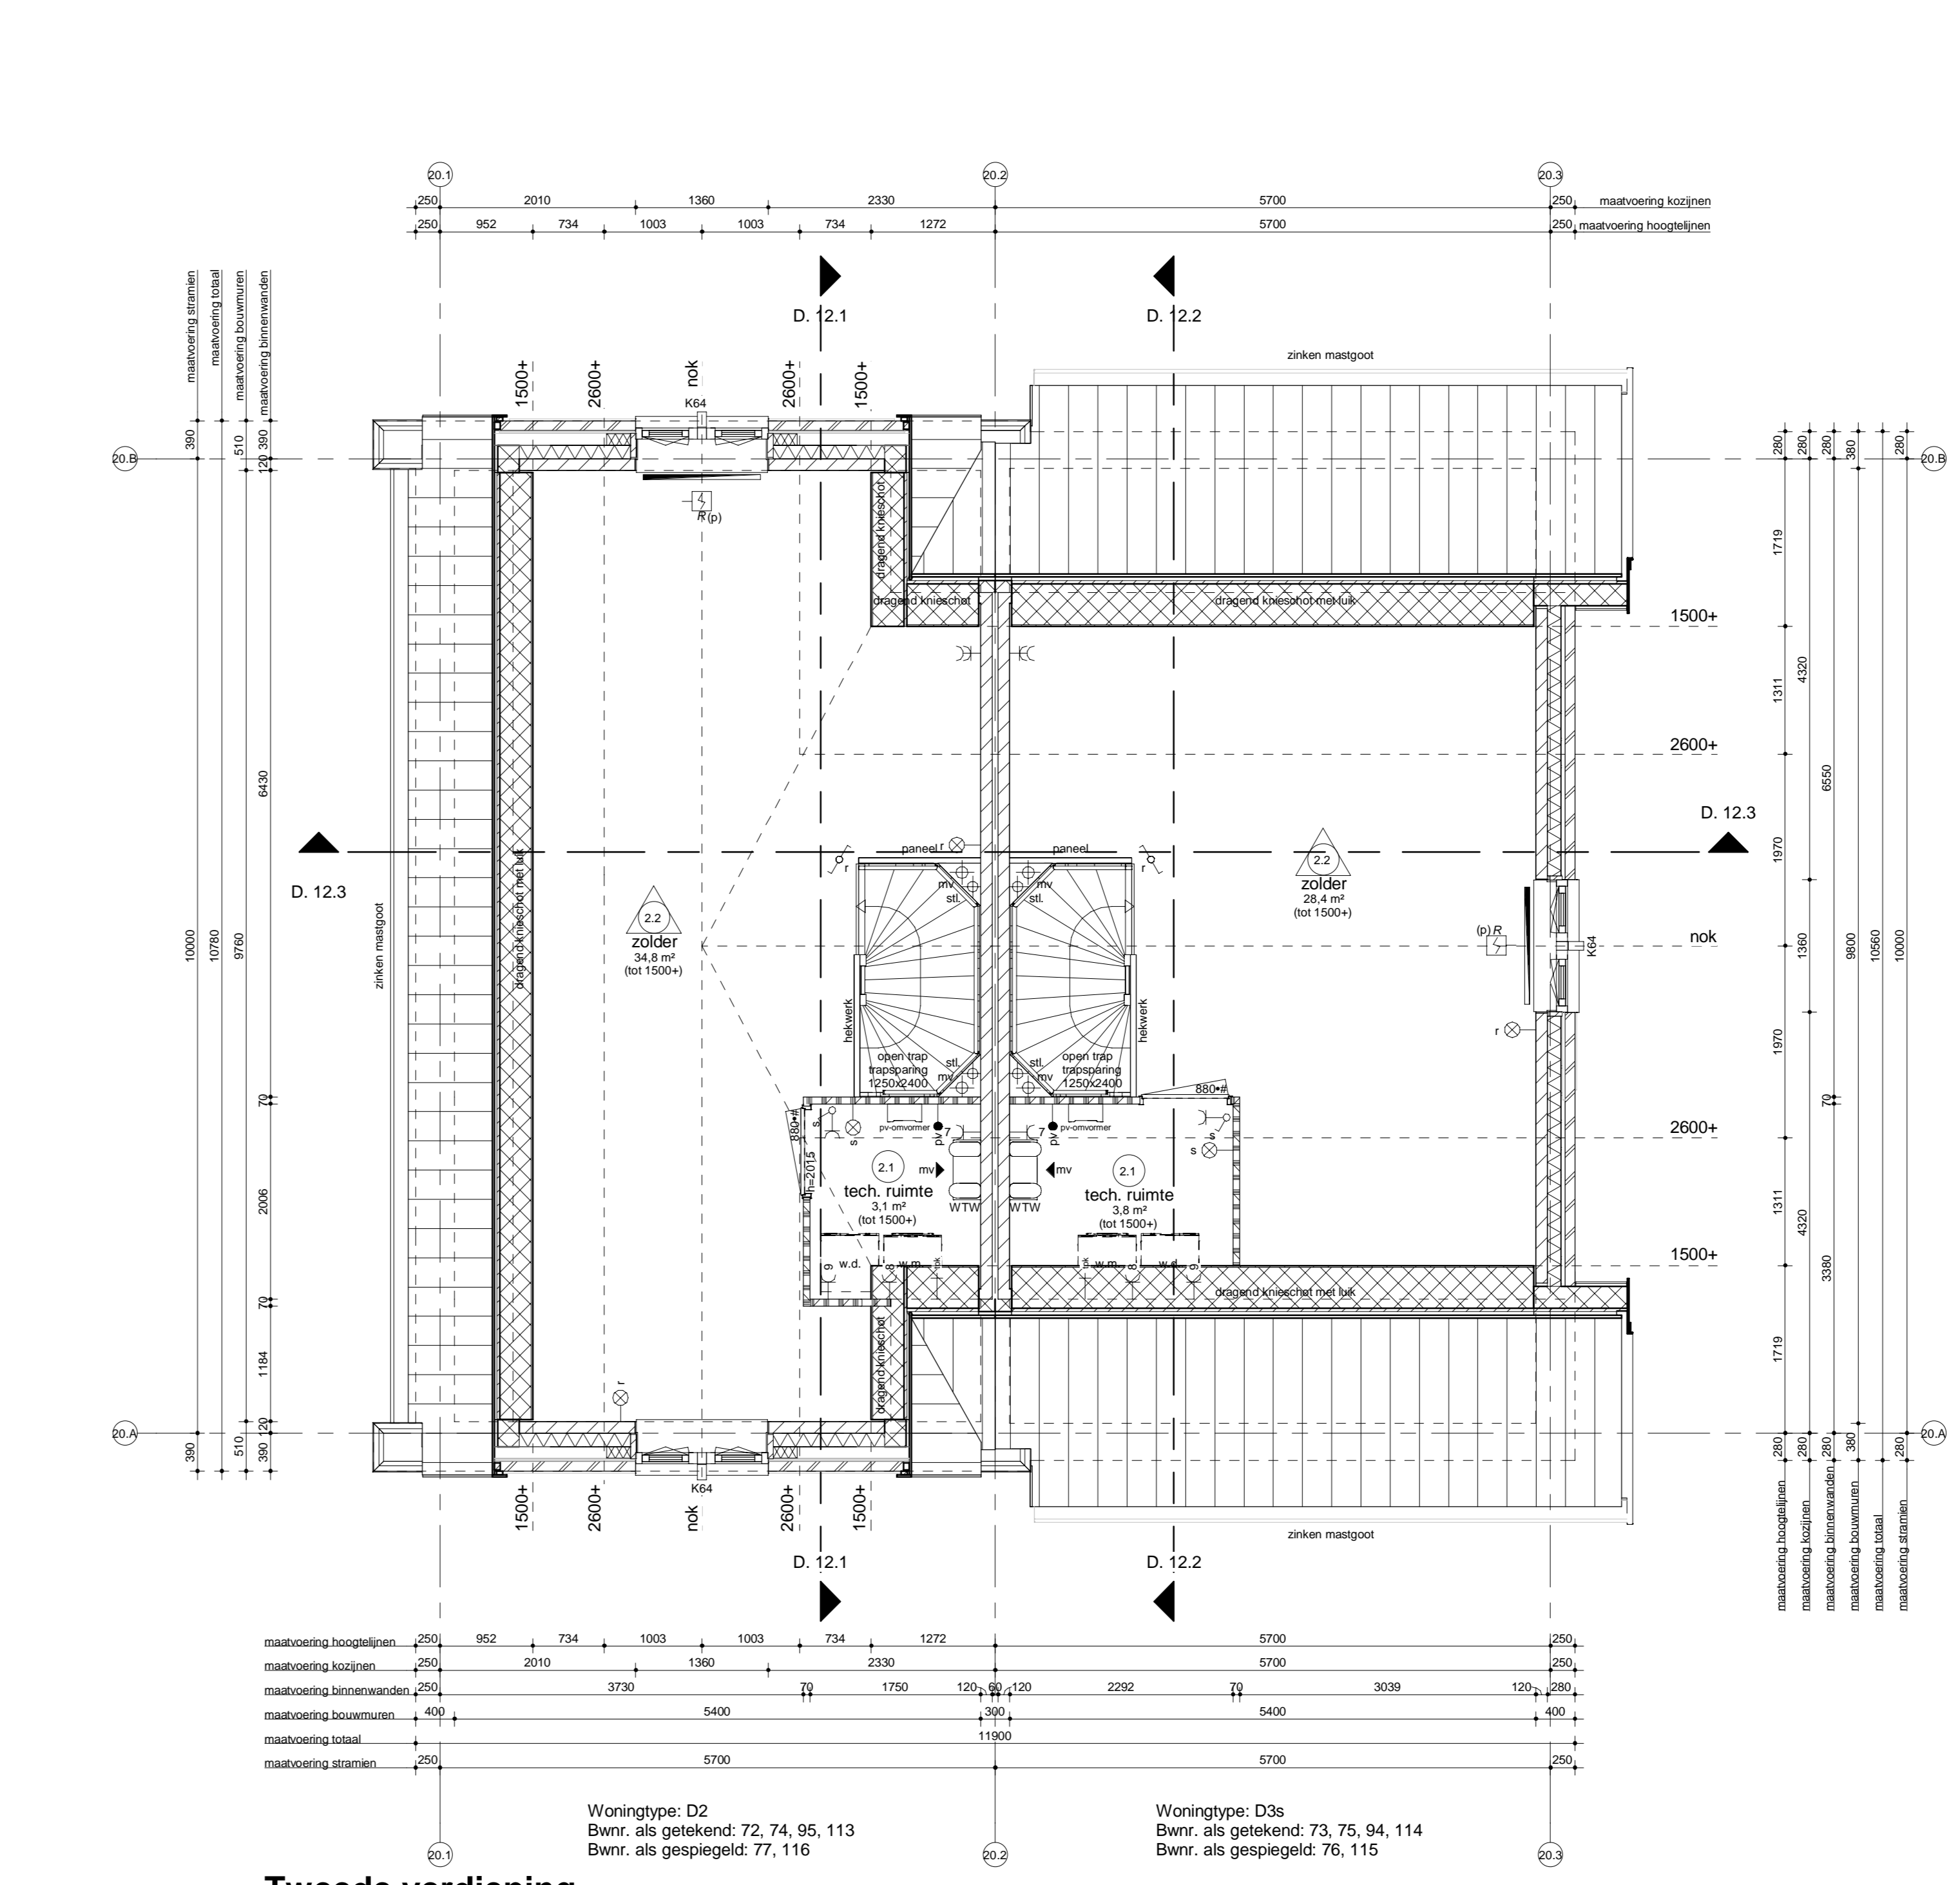


Tweede verdieping
bk. vloer = 5900+vl
blok 20, 29 & 35

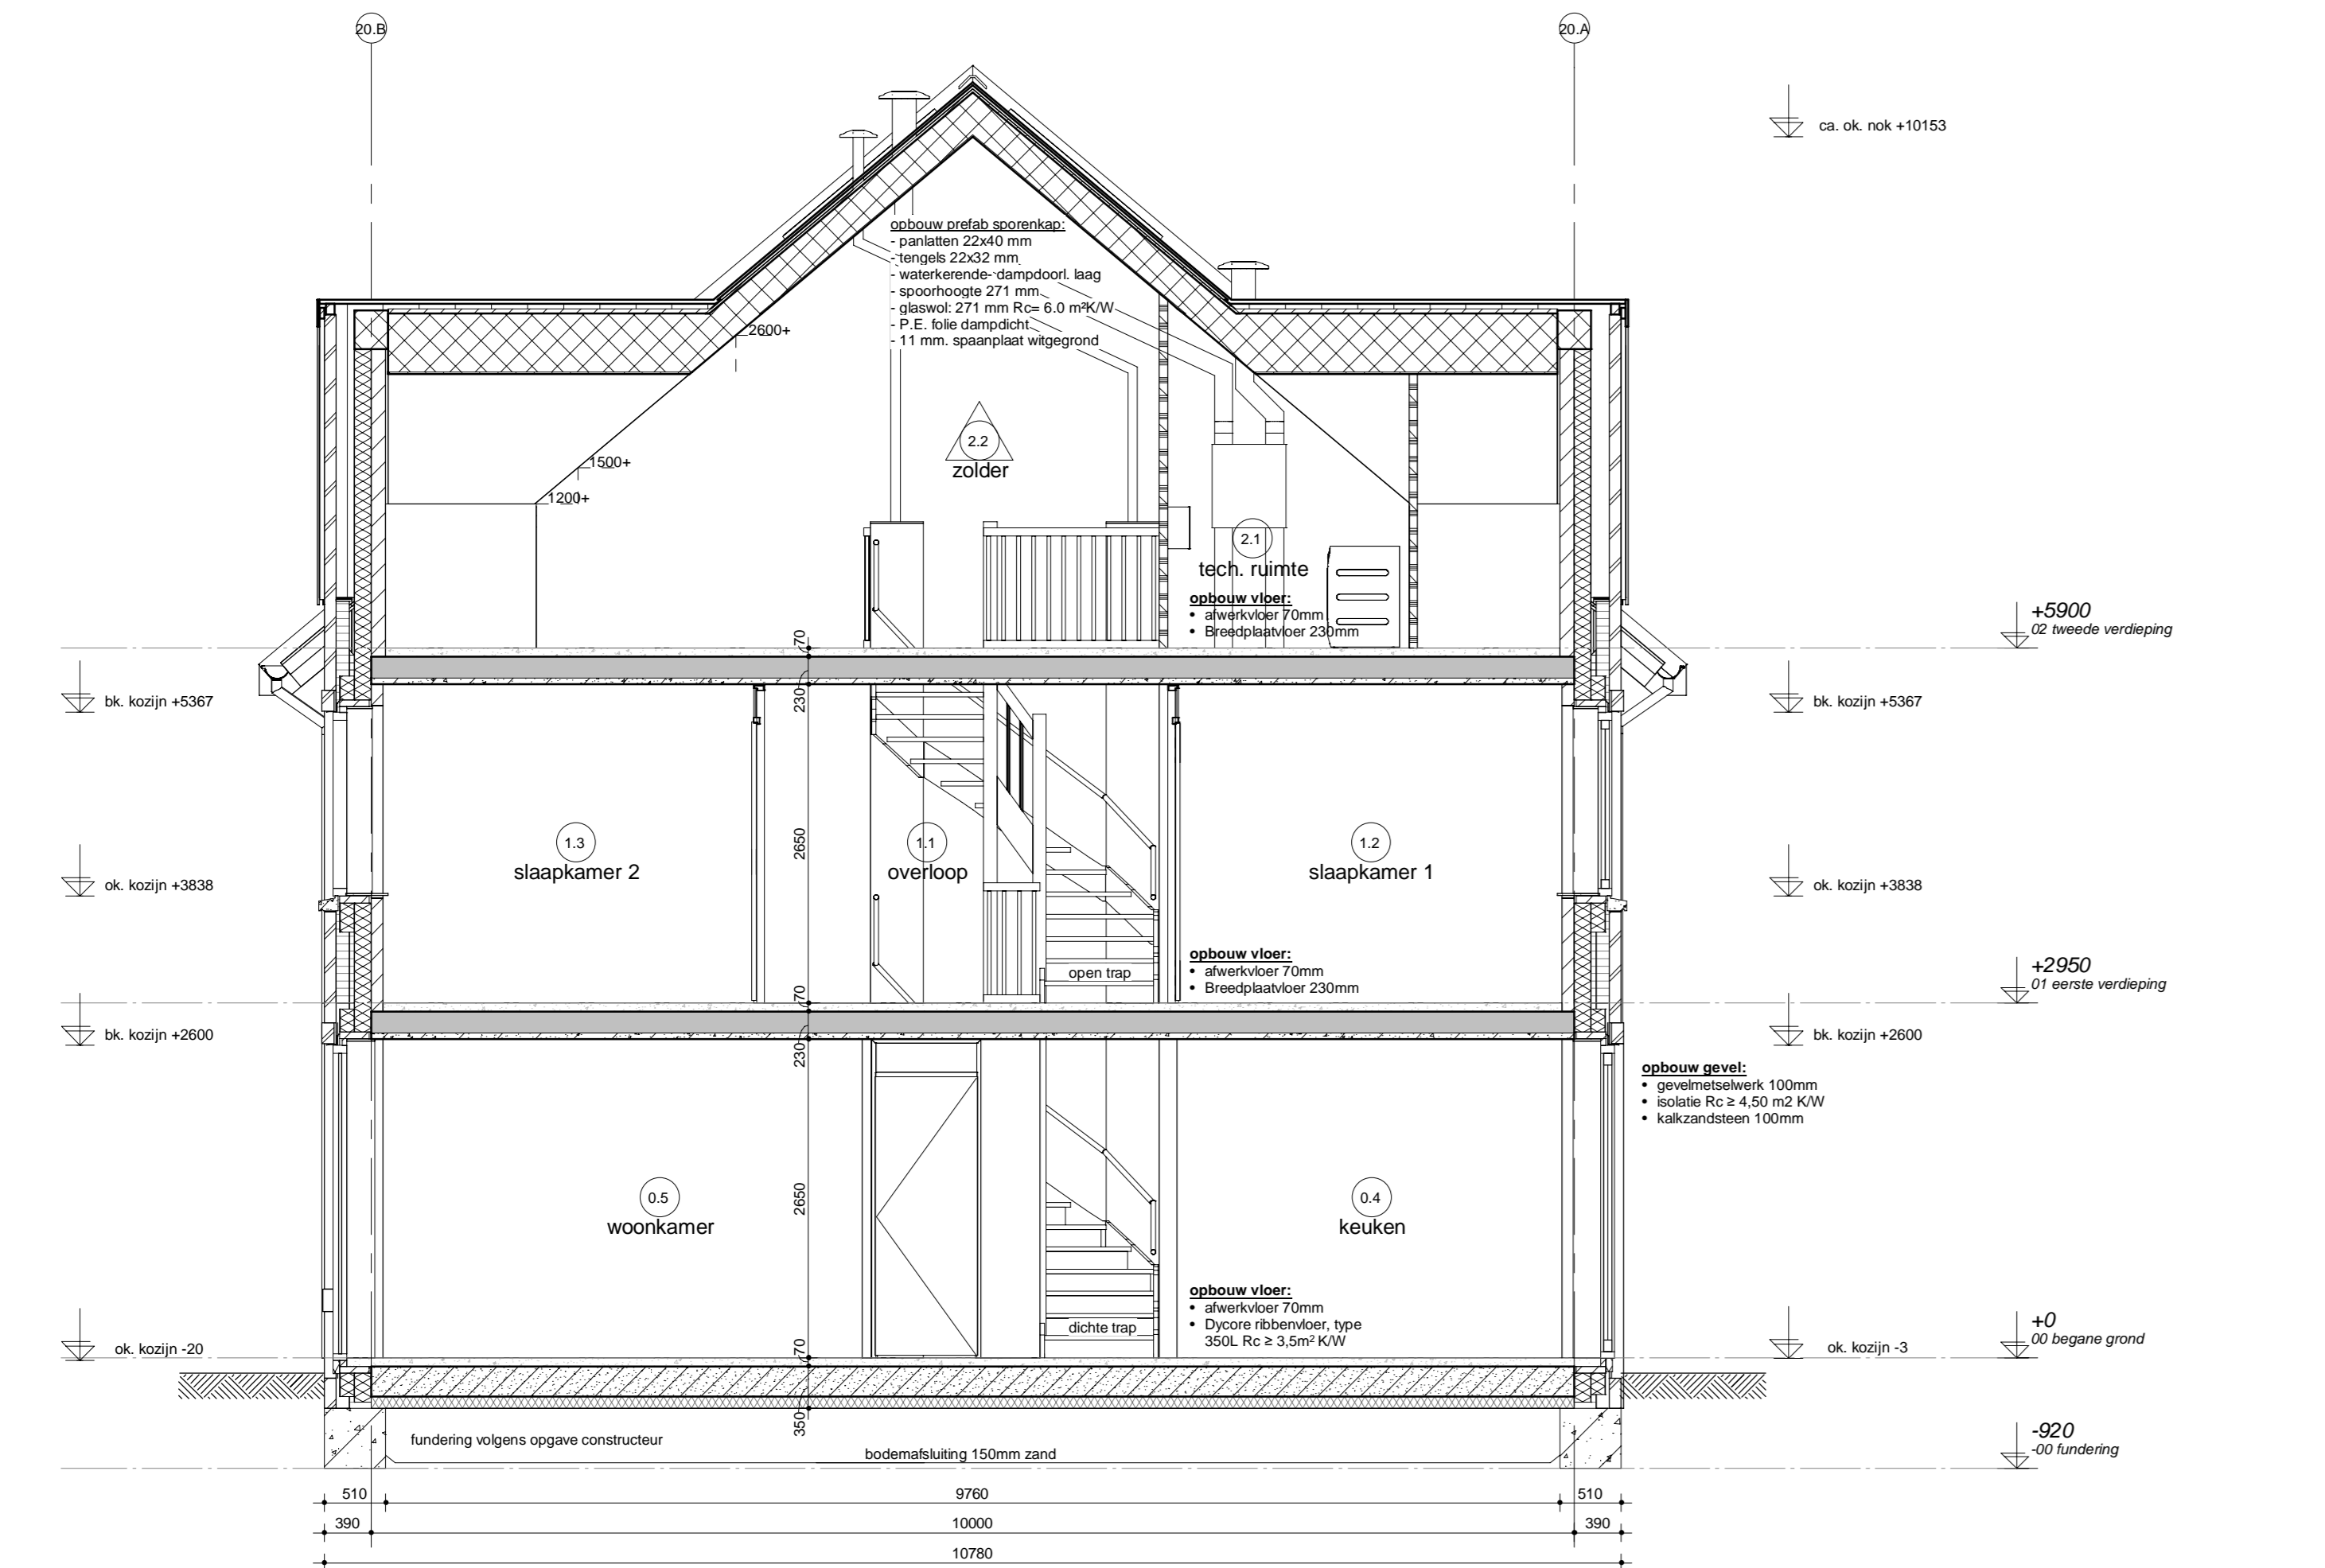

Doorsnede 12.1

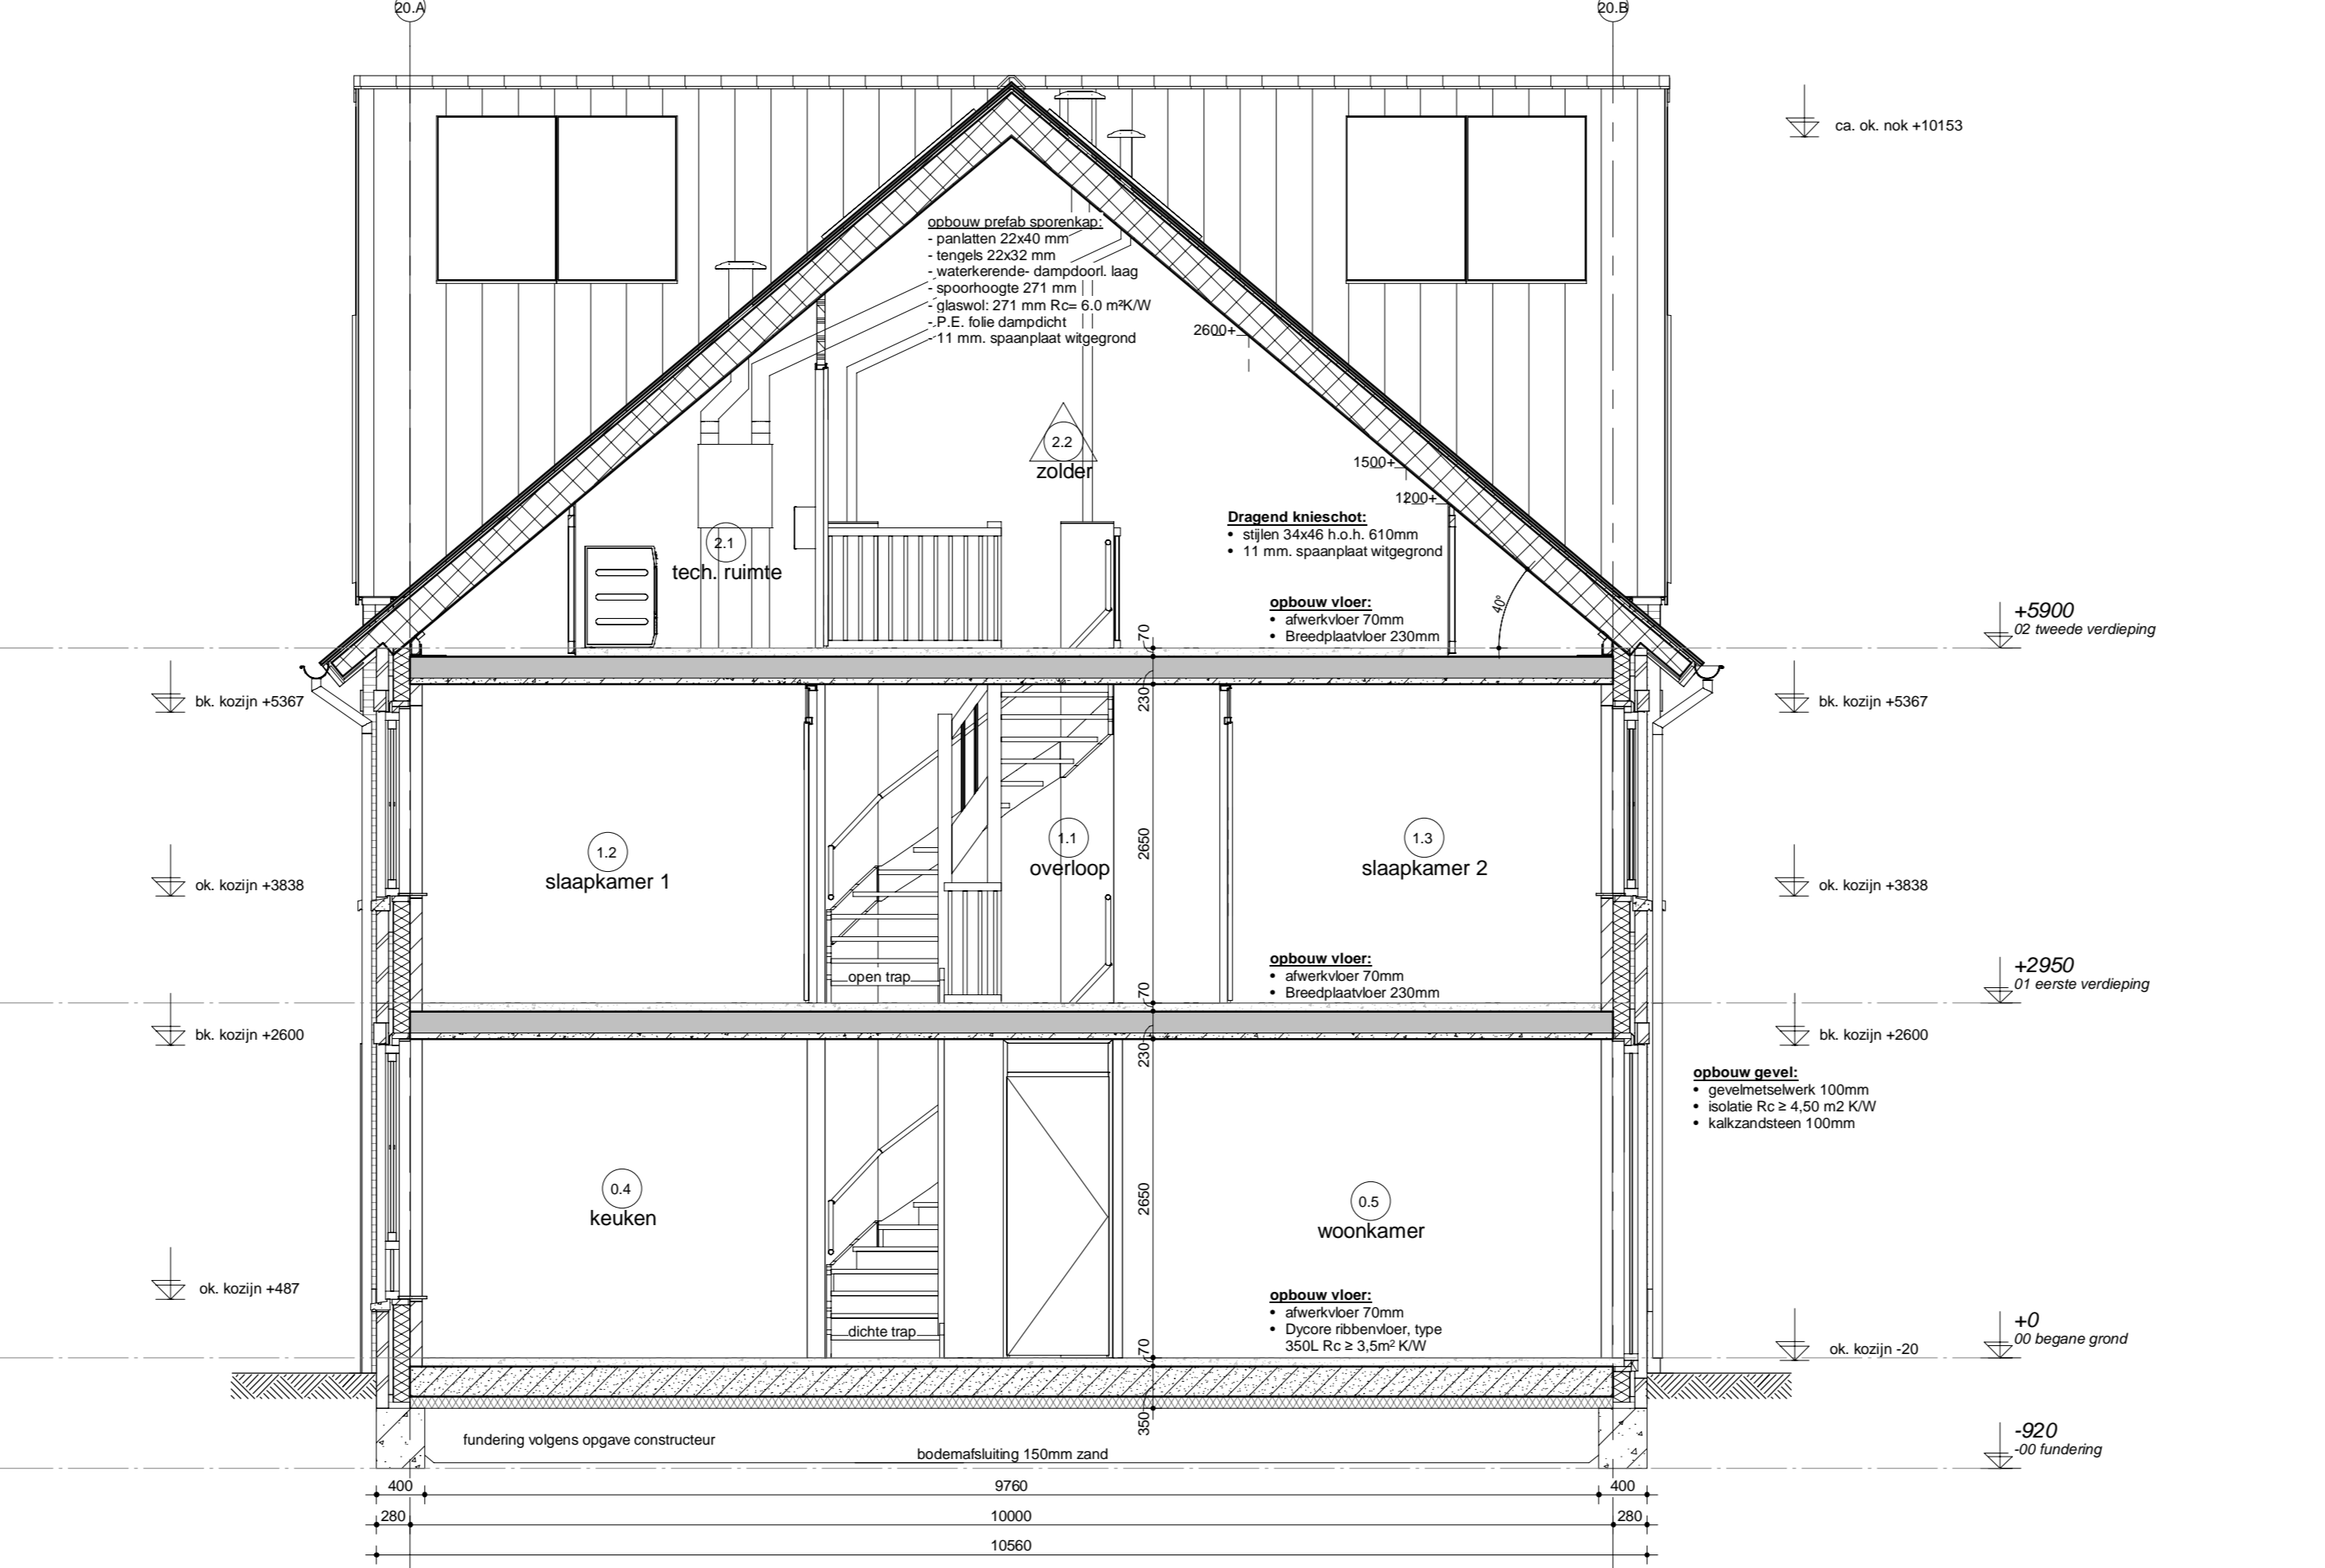

Doorsnede 12.2

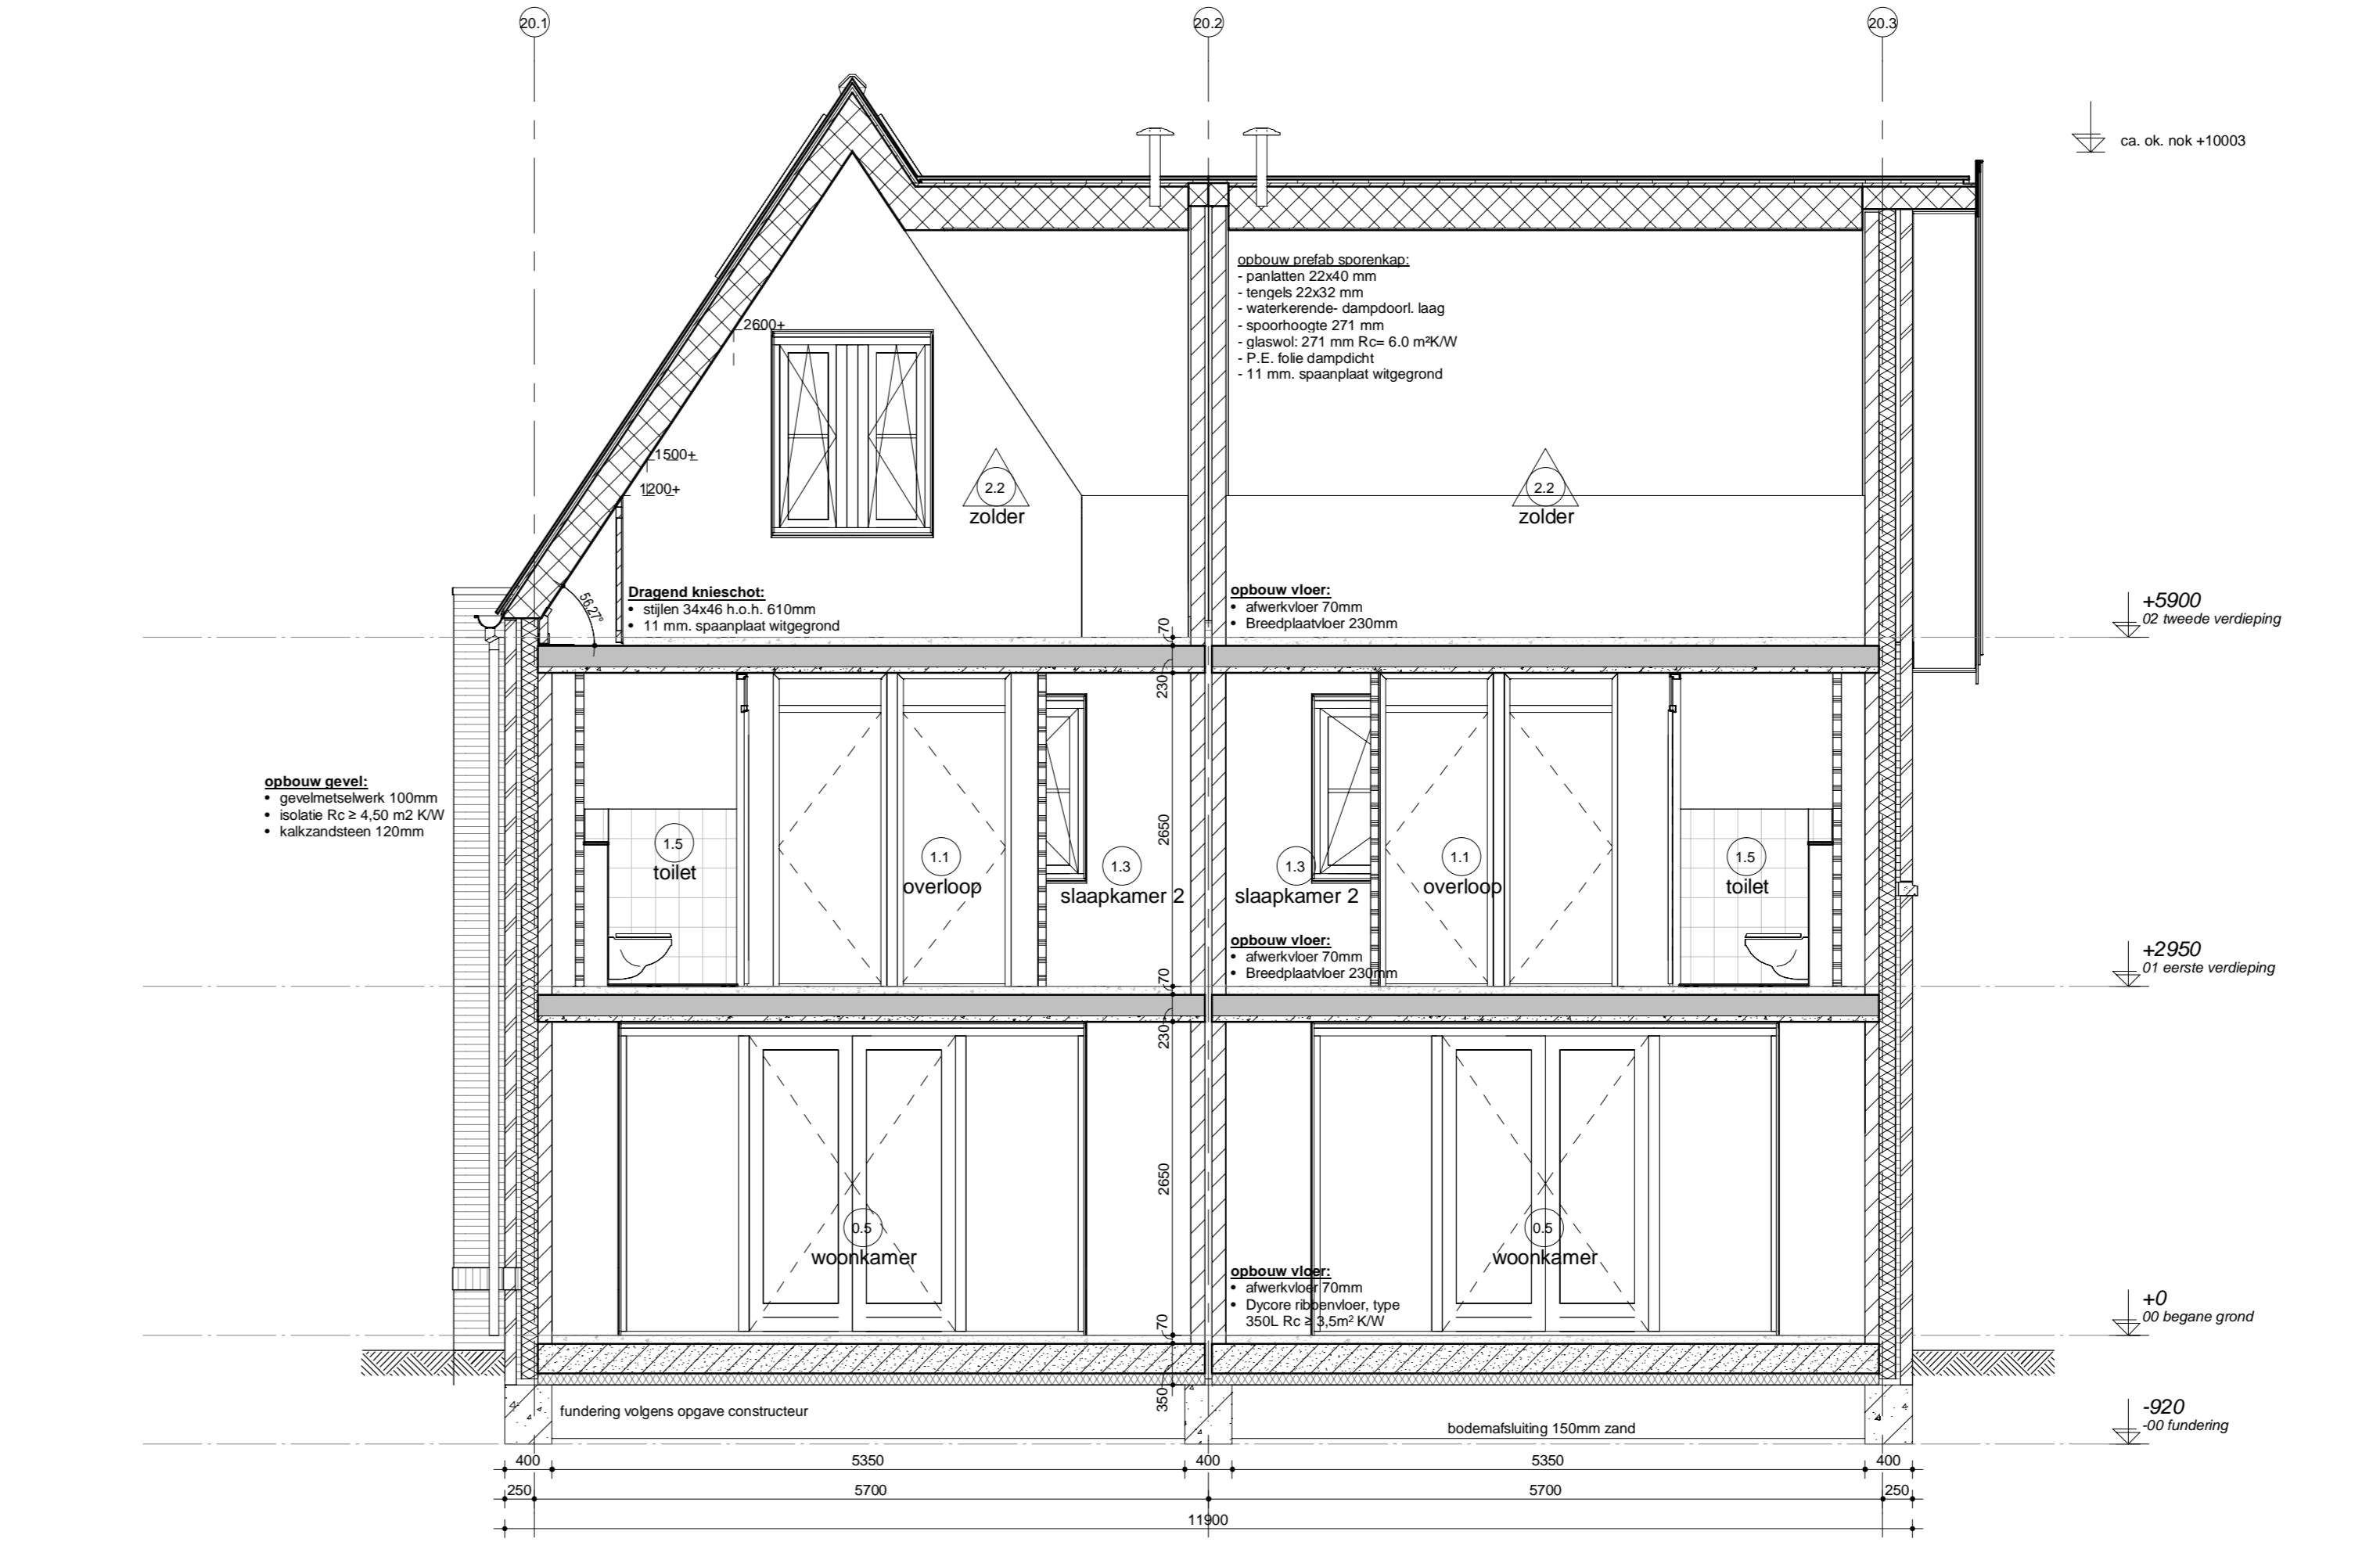

Doorsnede 12.3